
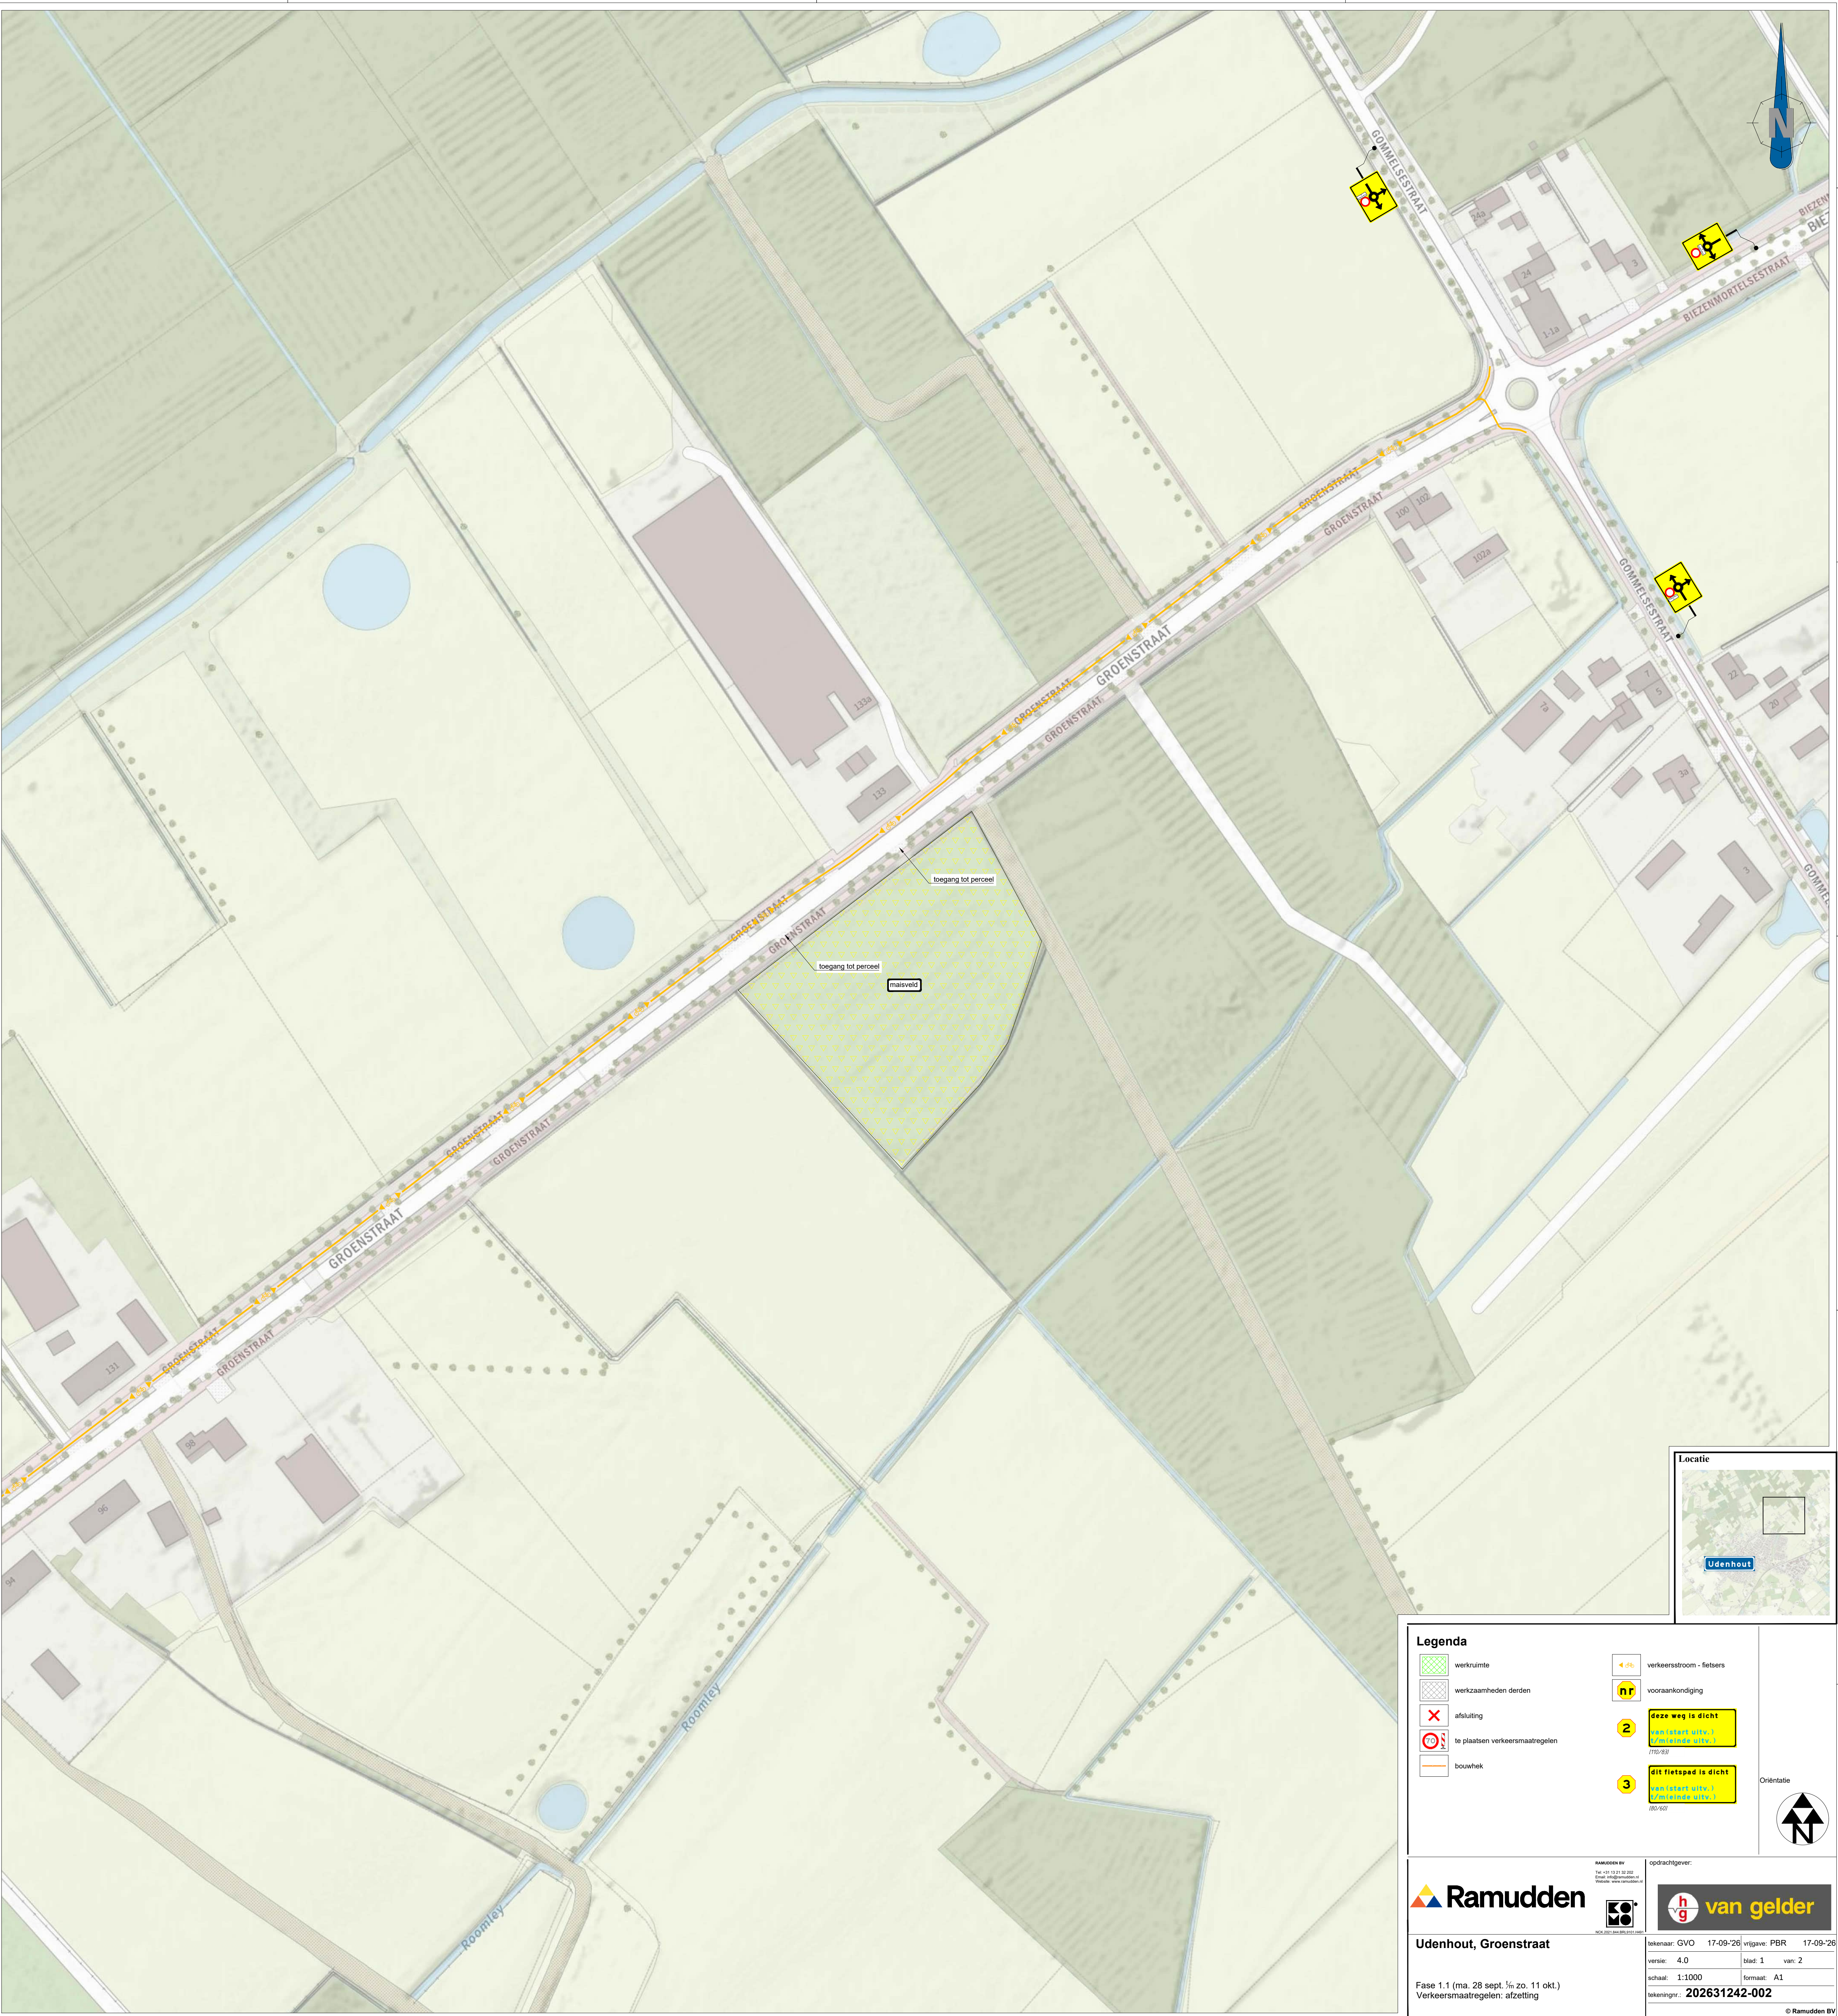


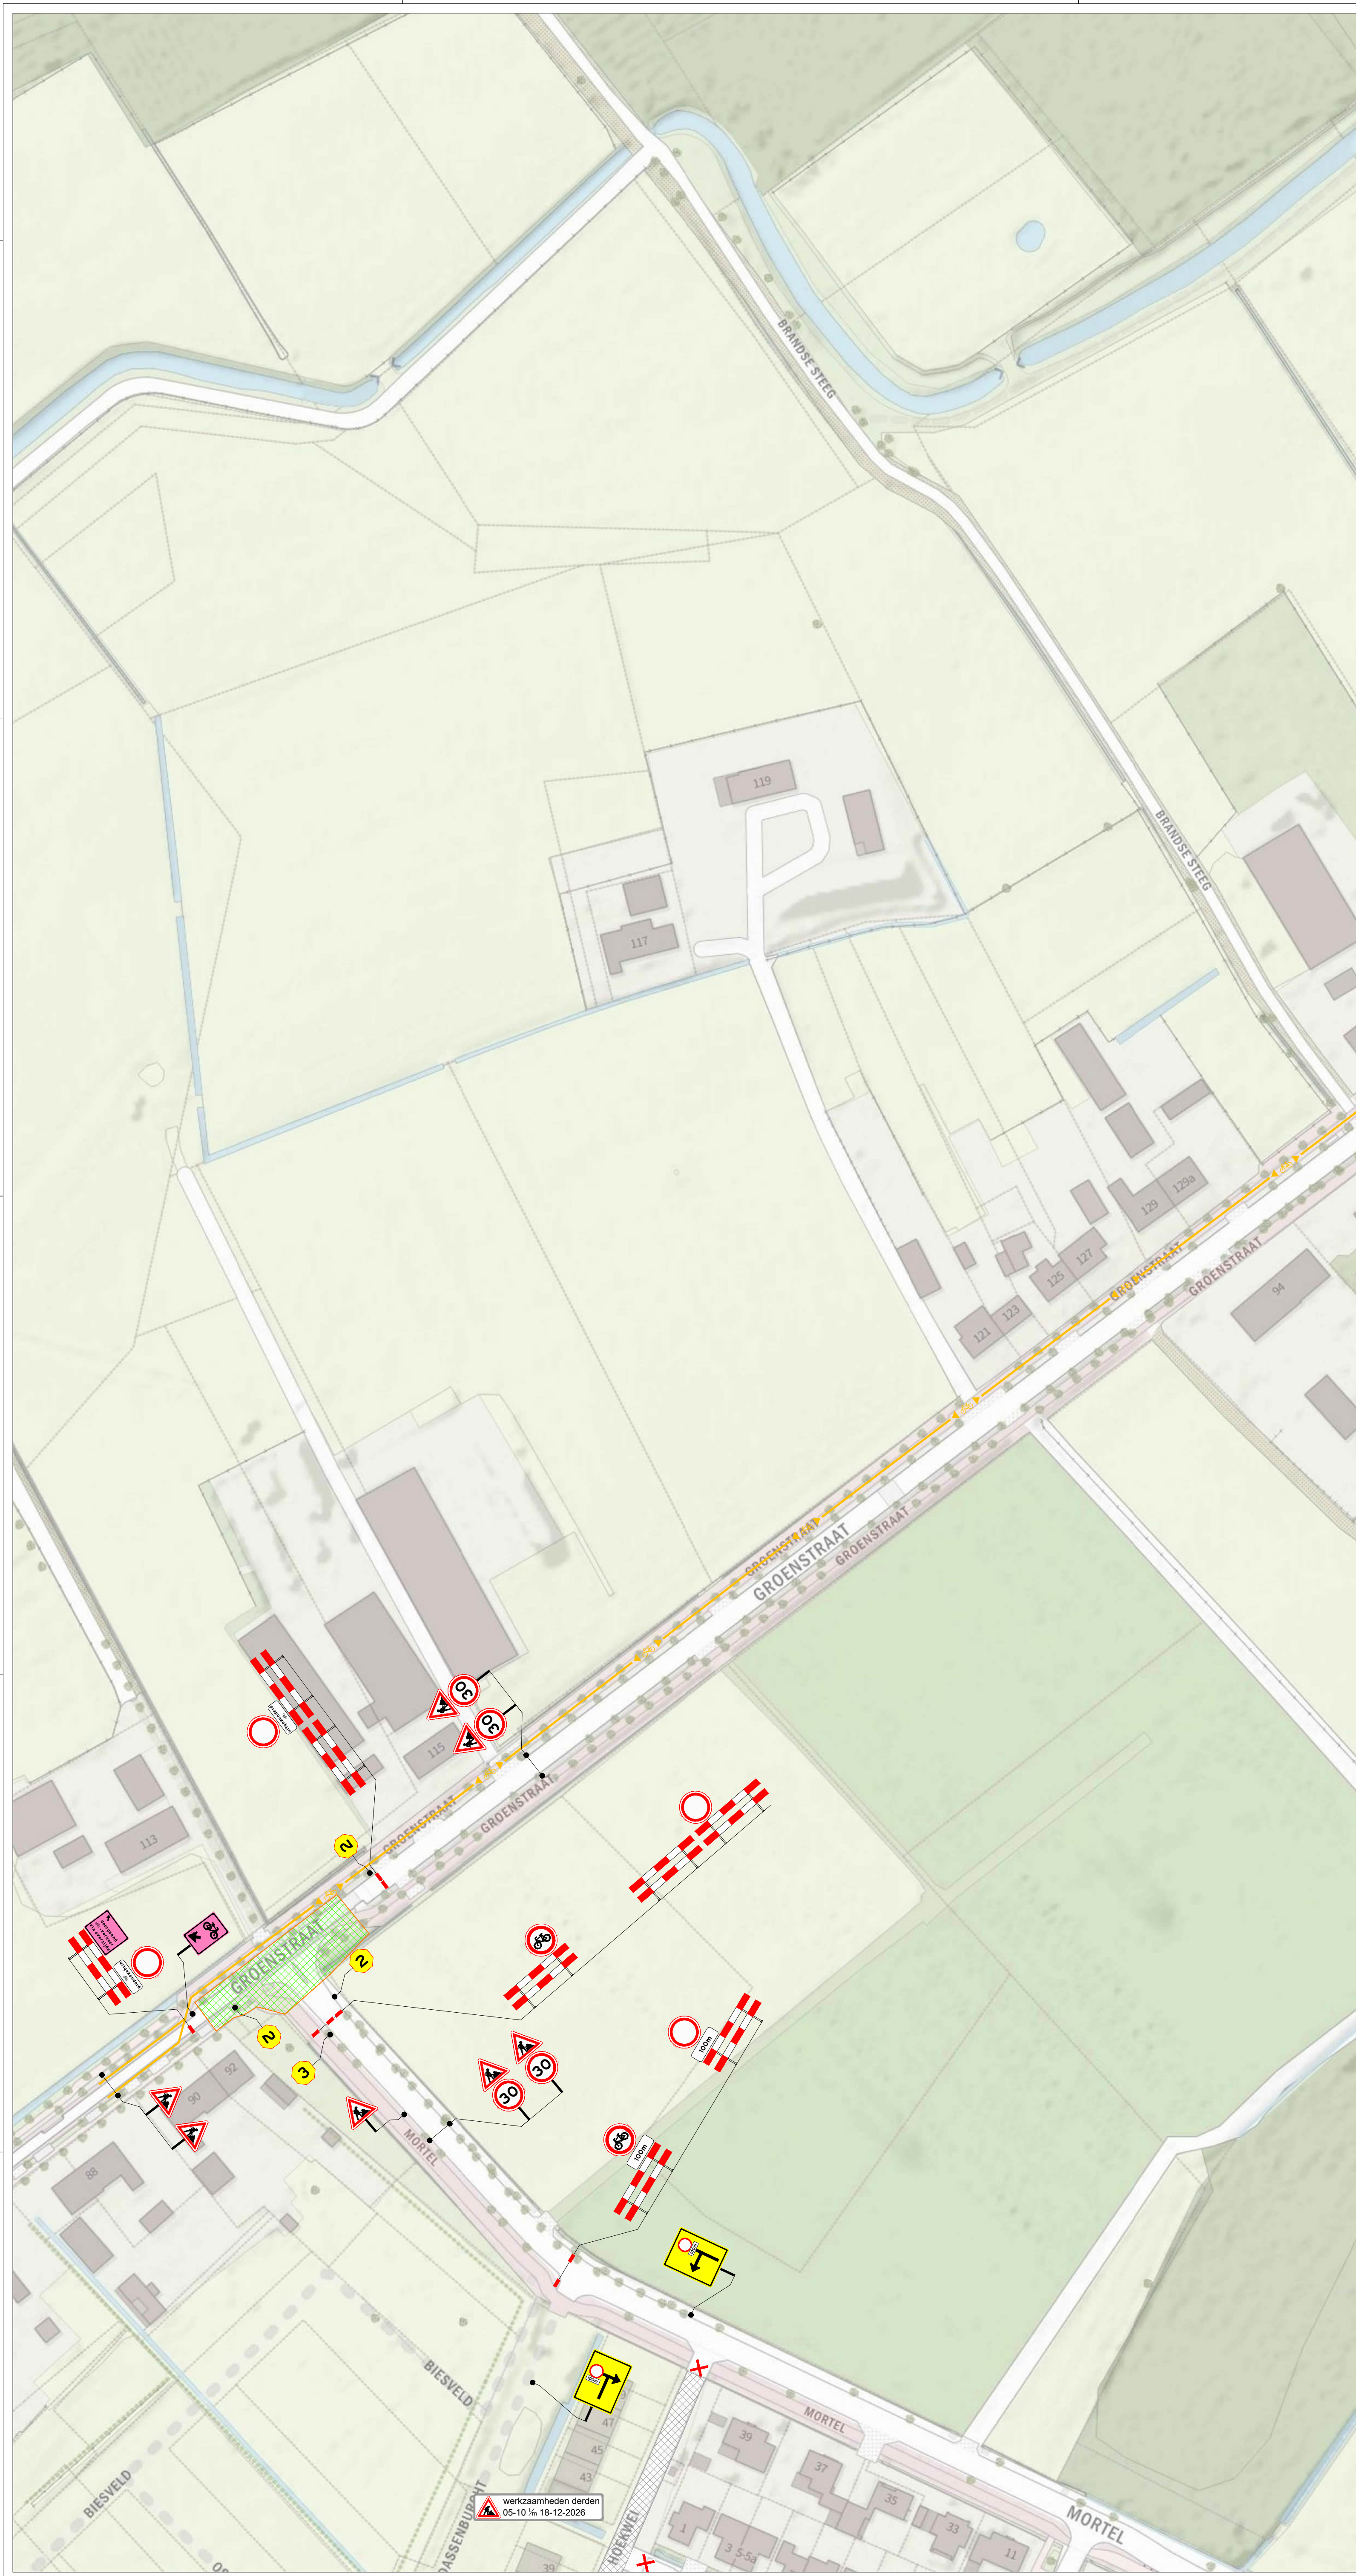

Legenda

- werkruimte
- werkzaamheden derden
- afsluiting
- in plaats van verkeersmaatregelen
- bouwhek

verkeersstroom - fietsers

voorankomding

deze weg is dicht
van 08:00 tot 18:00 uur
17-09-2026

dit fietspad is dicht
van 08:00 tot 18:00 uur
17-09-2026

Ramudden

Udenhout, Groenstraat

Fase 1.1 (ma. 28 sept. 1/2 zo. 11 okt.)
Verkeersmaatregelen: afzetting

van gelder



Udenhout, Groenstraat

17-09-2026

versie: 4.0
staat: 1
var: 2

schaal: 1:1000
formaat: A1

tekening: 202631242-002

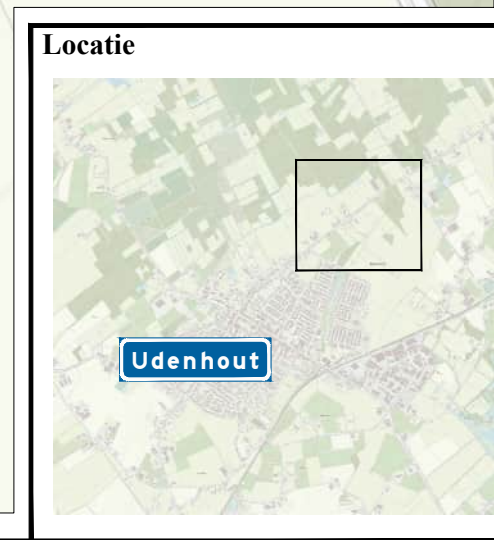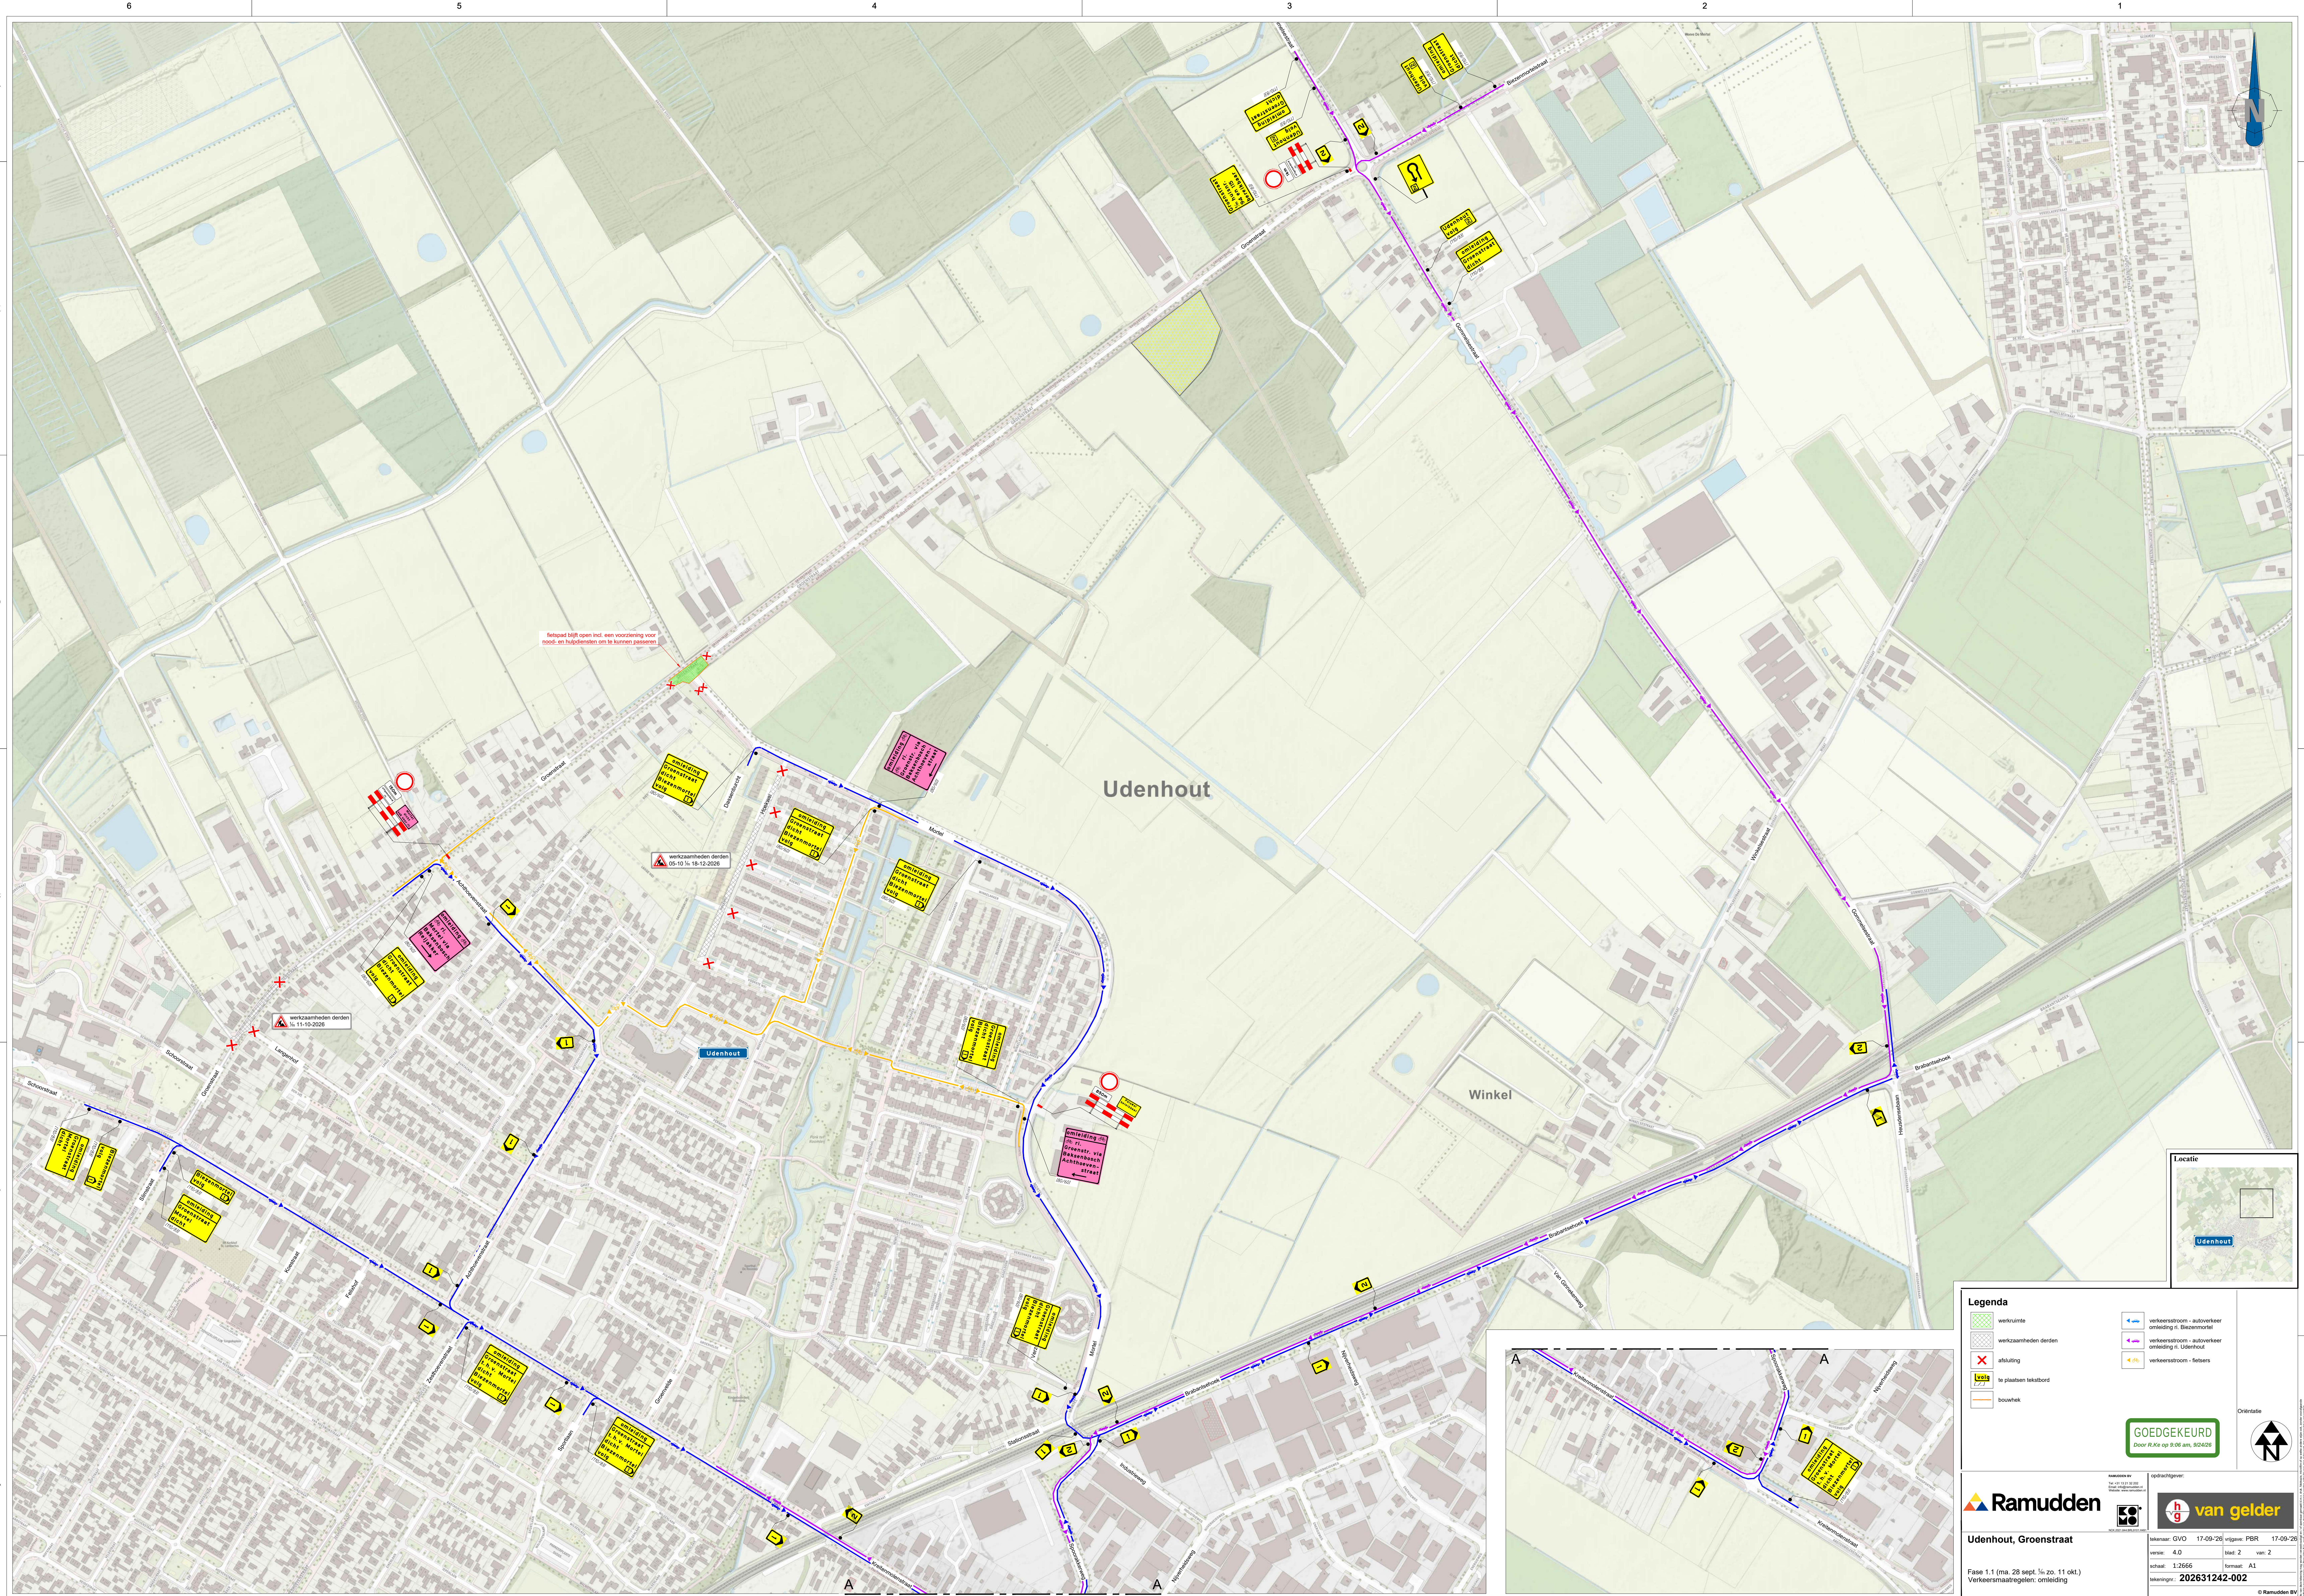

Legenda

- werkruimte
- werkzaamheden derden
- afsluiting
- te plaatsen tekstbord
- bouwhek
- verkeersstroom - autoverkeer omleiding n. Beemsterdijk
- verkeersstroom - autoverkeer omleiding n. Udenhout
- verkeersstroom - fietsers

GOEDGEKEURD
Door R.K. op 9:06 am, 9/24/26

Ramudden

van gelder

Udenhout, Groenstraat

Fase 1.1 (ma. 28 sept. 1/2 zo. 11 okt.)
Verkeersmaatregelen: omleiding

versie: 4.0	stat: 2	van: 2
schakel: 1:2566	formaat: A1	
tekeningsnr.: 202631242-002		

© Ramudden BV

