

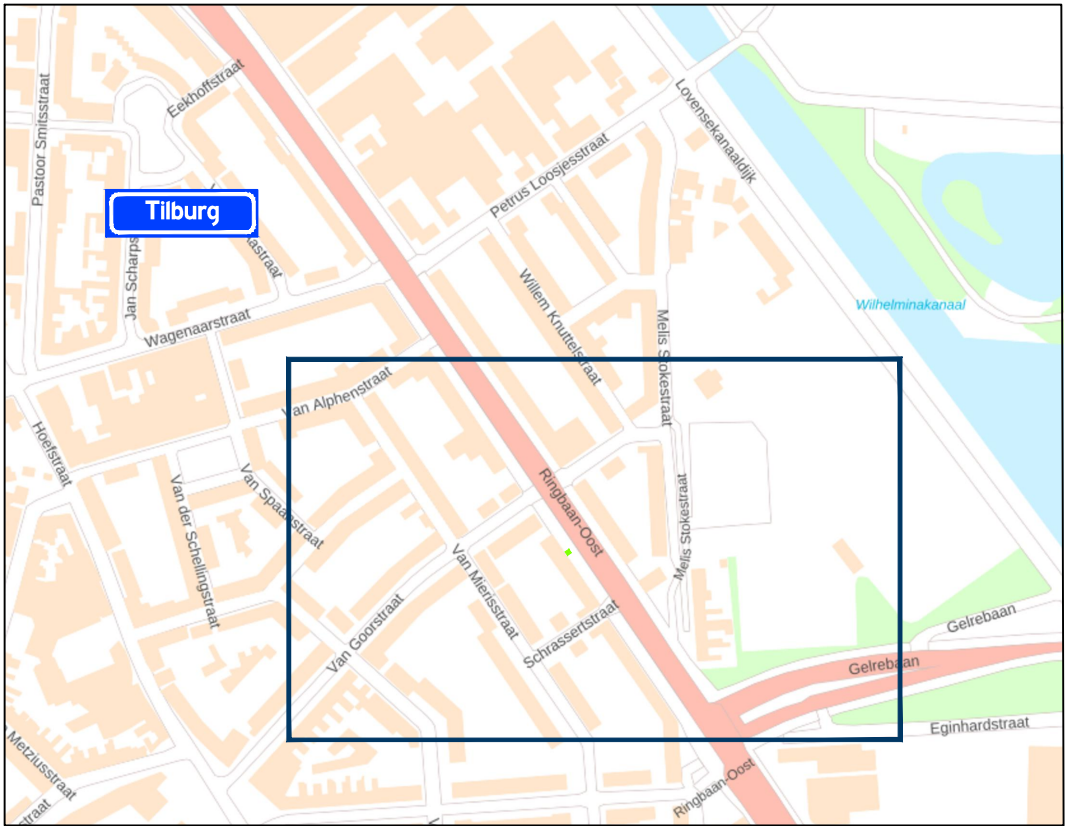


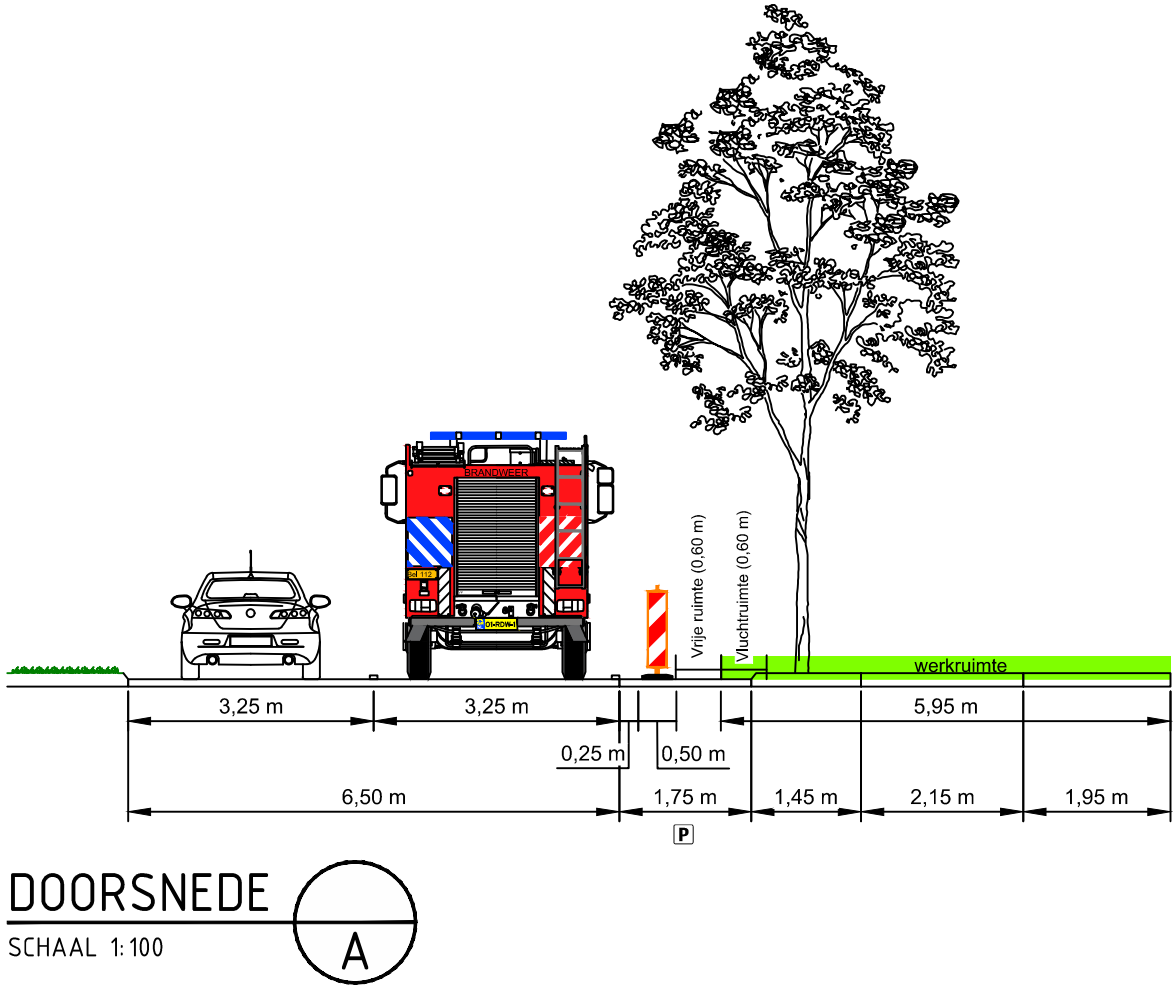

Locatie

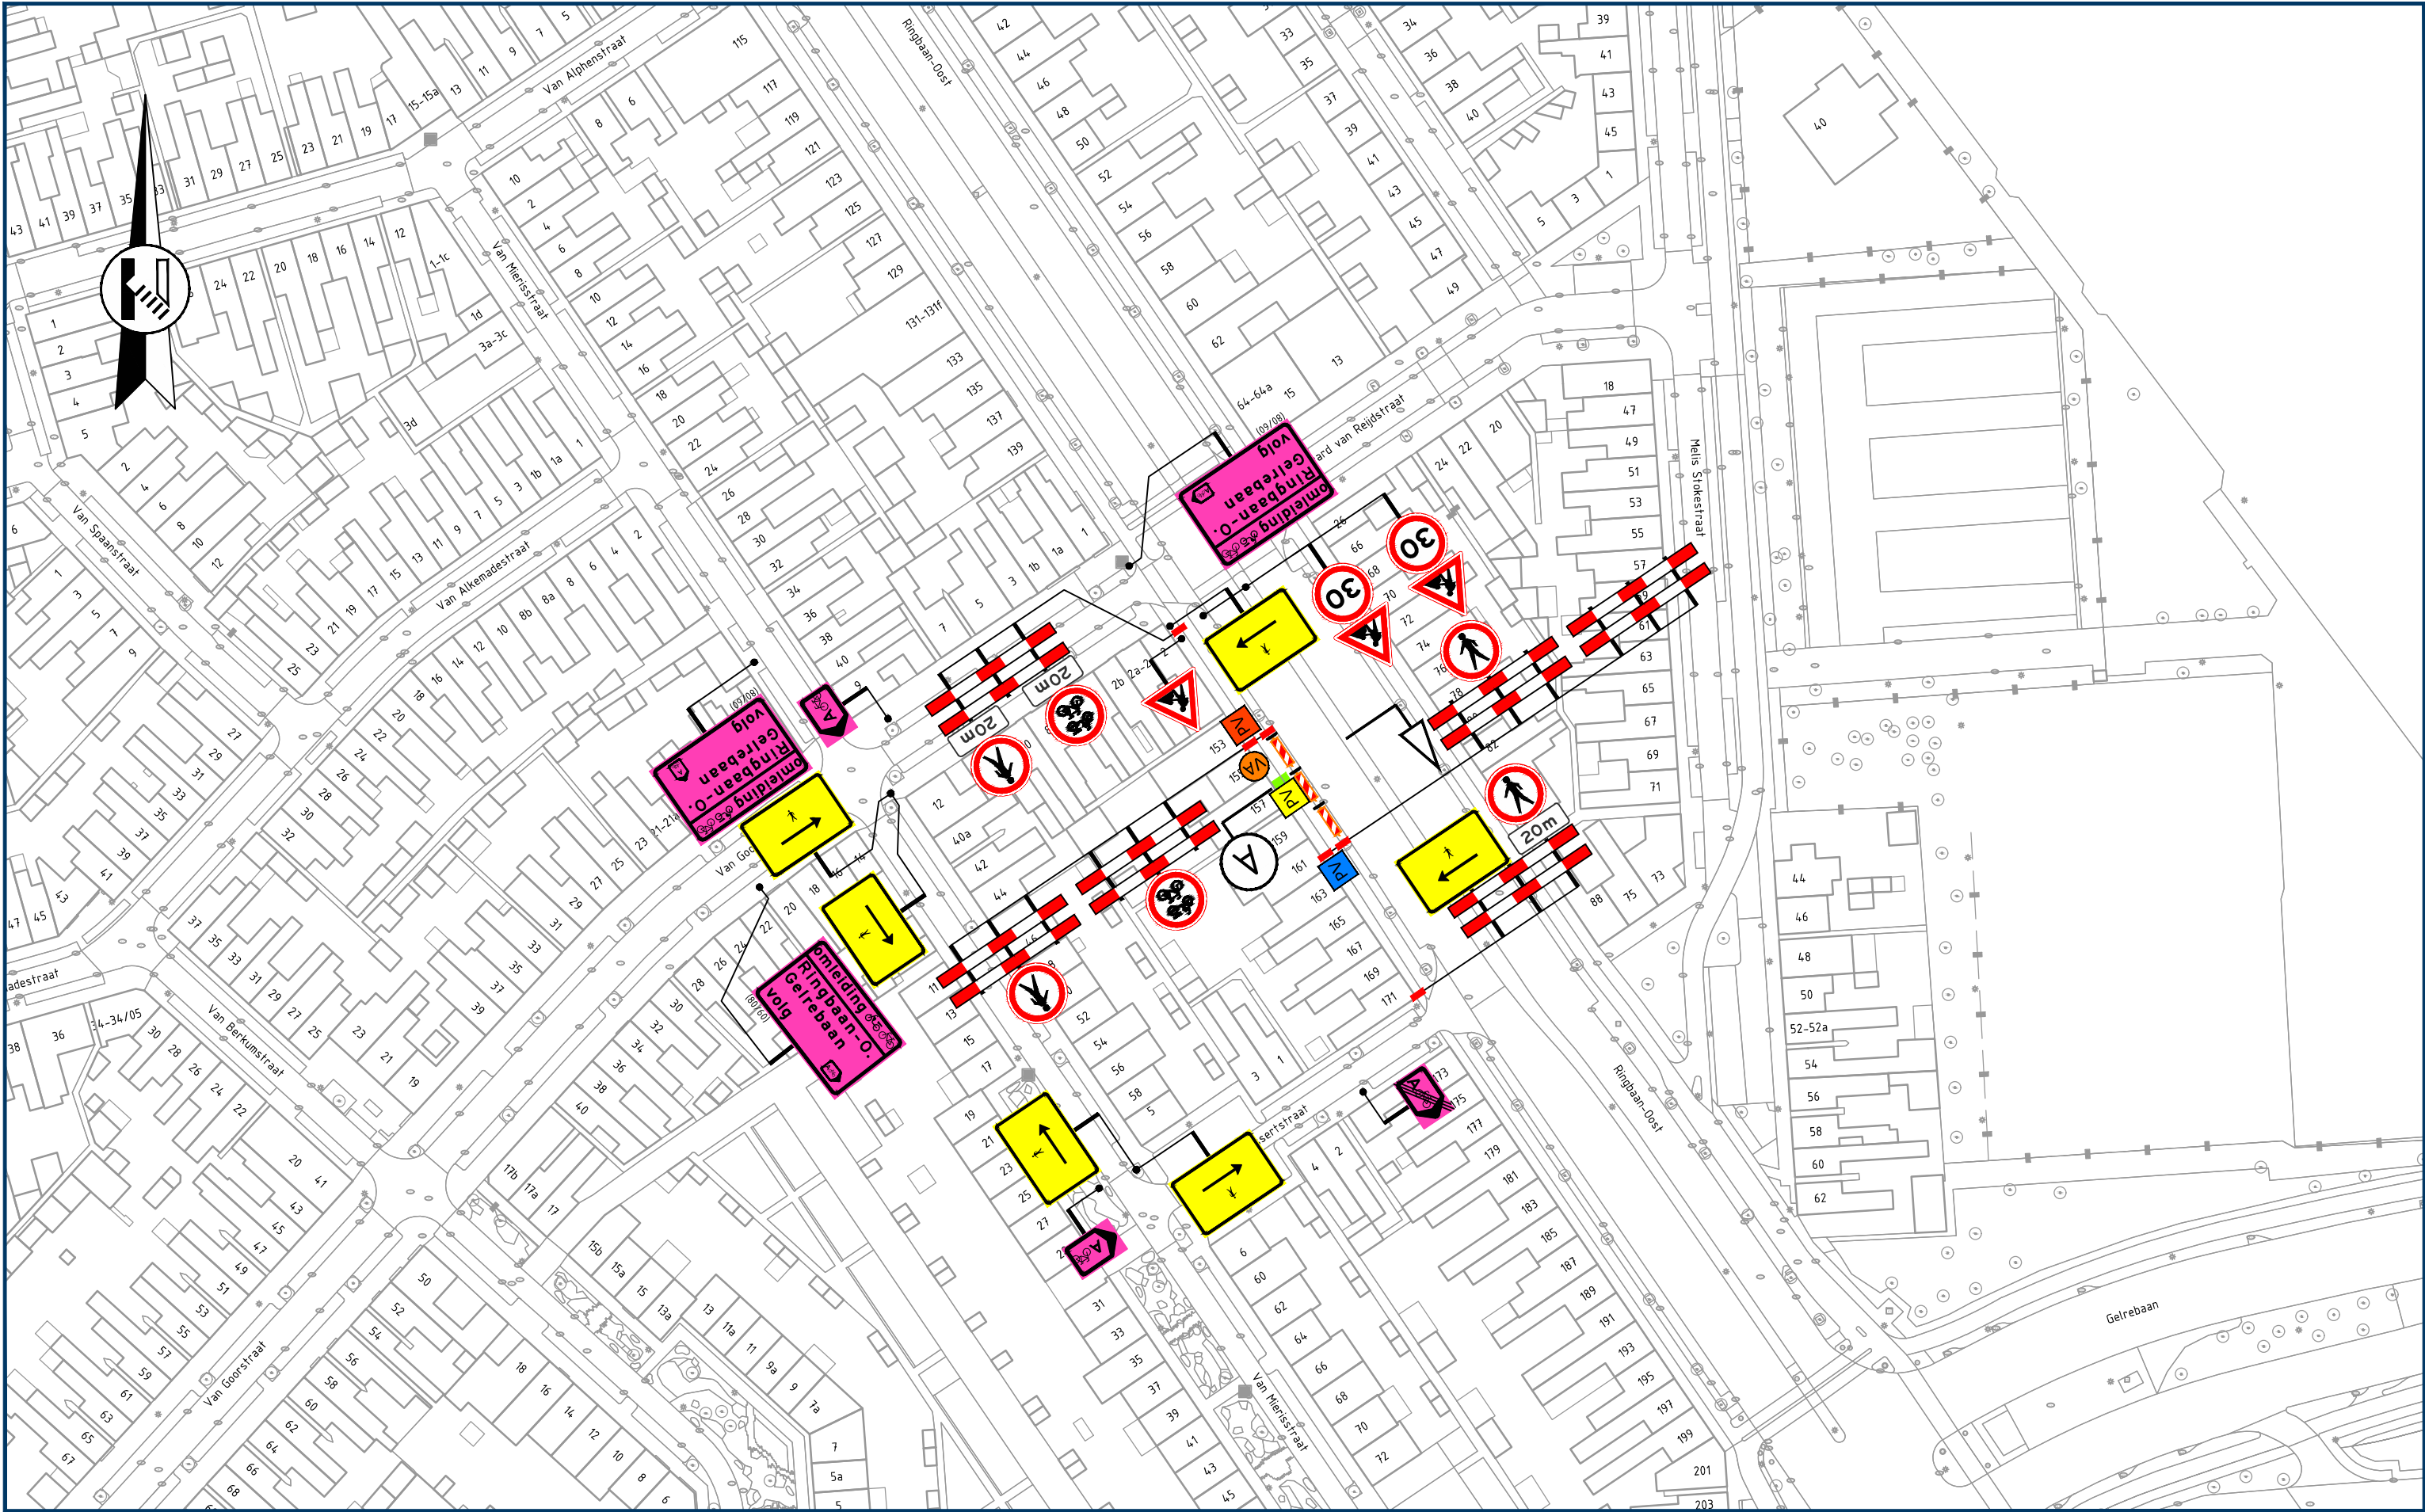

GOEDGEKEURD
Door MdG op 8:50 am, 9/16/26

Opmerkingen

- publicatieborden minimaal twee weken voor aanvang werkzaamheden plaatsen
- afplakken/afdraaien conflicterende (RVV) bebording

Legenda

- aan te brengen verkeersmaatregelen
 - werkruimte
 - letterafmeting tekstbord
 - routebord
 - parkeerverbod plaatsen conform geldende richtlijnen wegbeheerder
 - parkeerverbod plaatsen conform geldende richtlijnen wegbeheerder
 - parkeerverbod plaatsen conform geldende richtlijnen wegbeheerder
 - plaatsen vooraankondiging
- fietspad dicht van dd mm. OOh tot dd mm. OOh (80/60)

Rayon Zuid
Vestiging Helvoirt
Molenstraat 27a, Helvoirt
Postbus 4, 5268 ZG Helvoirt
T +31 (0)88 03 30 900
www.vanrensbv.nl
info@vanrensbv.nl
wegmarkering | verkeersmaatregelen
ontwerp & advies | bewegwijzering

in opdracht van:

project: Werkzaamheden aan ondergrondse infra
Locatie: Ringbaan-Oost 157 | te Tilburg
onderwerp: Tijdelijke verkeersmaatregelen
afzetting & omleiding

getekend: L. van de Laar	datum: 27-07-2026	schaal: 1:1.000
controle: N. de Jong	datum: 27-07-2026	formaat: A2
vrijgave: B. van Baren	datum: 27-07-2026	versie: 1

tekeningnummer: 08415-T-VKM-001