


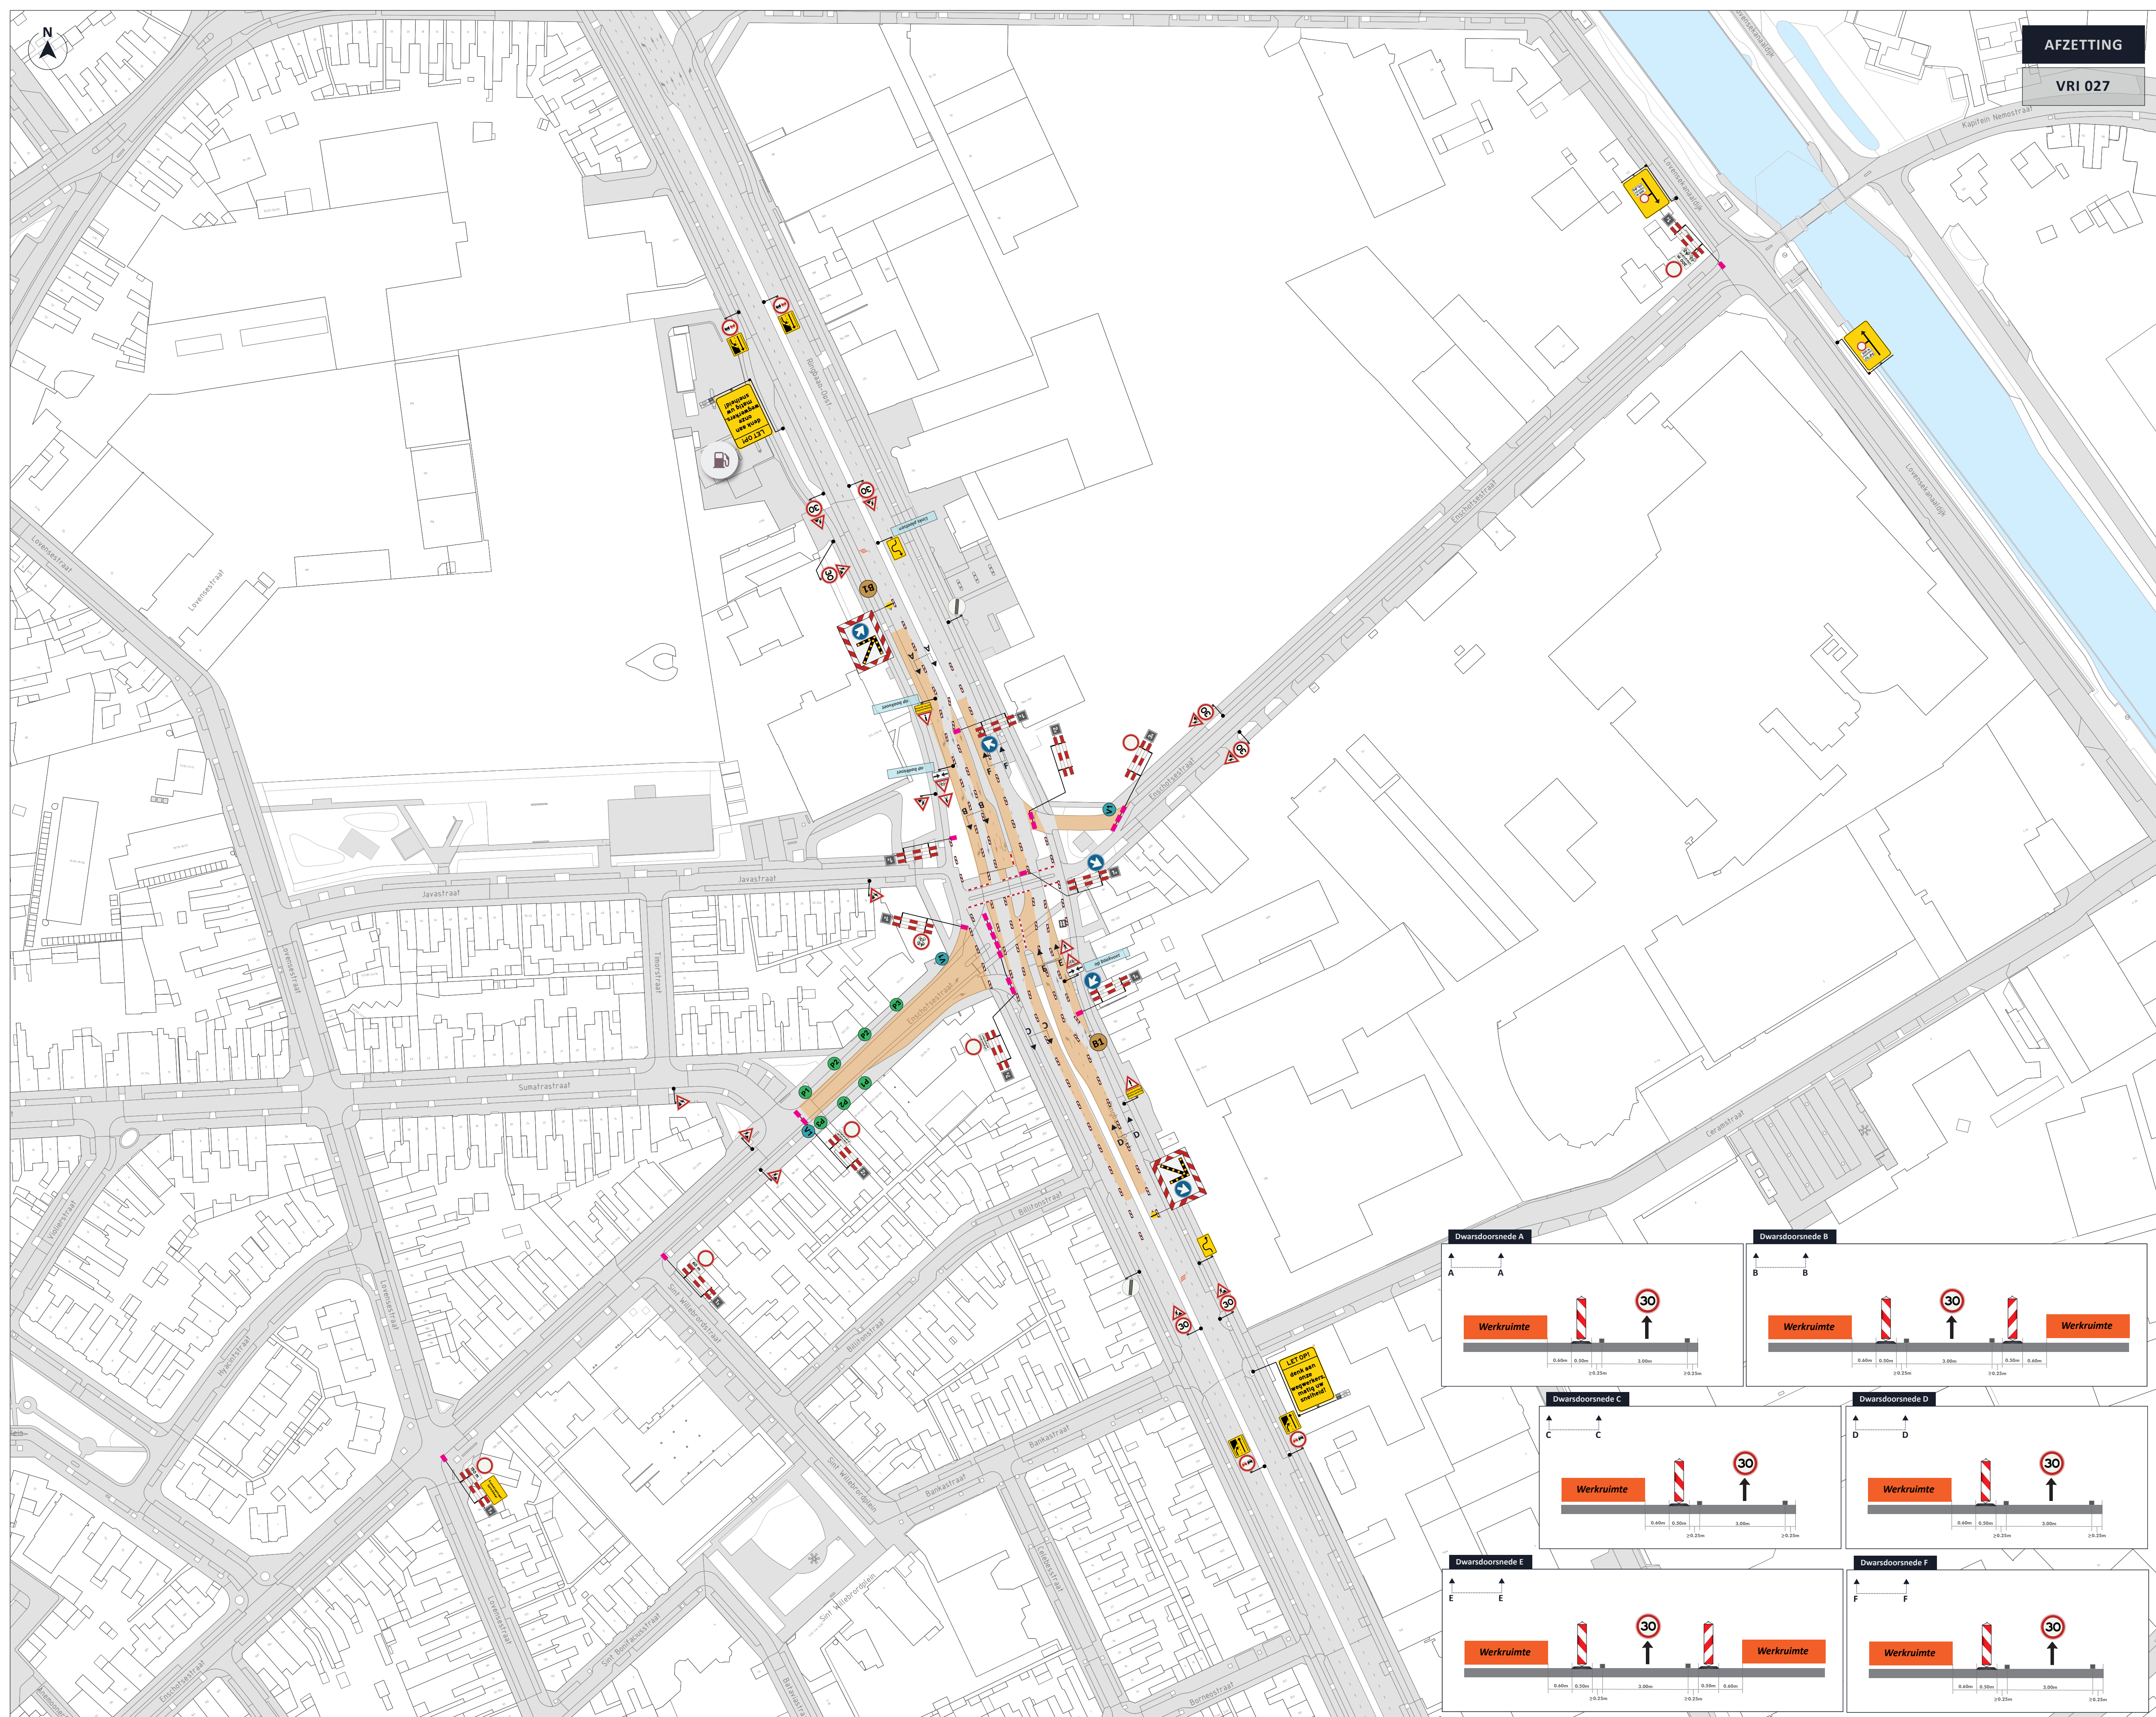

AFZETTING

VRI 027

Afsluiting / Werkvak

Kunstofbarrier

Geleidebakens

V1

Enschotze-straat
dicht

van: ...h

tot: ...h

B1

we vervangen hier
de verkeerslichten

van: XX-XX

tot: XX-XX

P1

P

VERKEERSBODEN
P1
VERKEERSBODEN
P1
VERKEERSBODEN
P1

P2

P

VERKEERSBODEN
P2
VERKEERSBODEN
P2
VERKEERSBODEN
P2

P3

P

VERKEERSBODEN
P3
VERKEERSBODEN
P3
VERKEERSBODEN
P3

Fase 10:
ma 5 okt 07:00u tot
do 15 okt 16:00u

VRI 027 volledige vkm

GOEDGEKEURD

Door R.Ke op 2:29 pm, 7/9/26

VRI UIT

OPDRACHTGEVER

Hoeflake

INFO

DATUM

18-06-2026

VERSI

2.0

FORMAAT

A1 [liggend]

TEKENAAR

LWI

CONTROLE

ESC

VRIJGAVE

ESC

PROJECT

Tilburg, VRI's Ringbaan Oost

OMSCHRIJVING

Afzetting VRI 027

LOCATIE

Tilburg, Ringbaan Oost

P260292.AFZ.10

TEKENINGNUMMER

visscher
traffic

1/1