



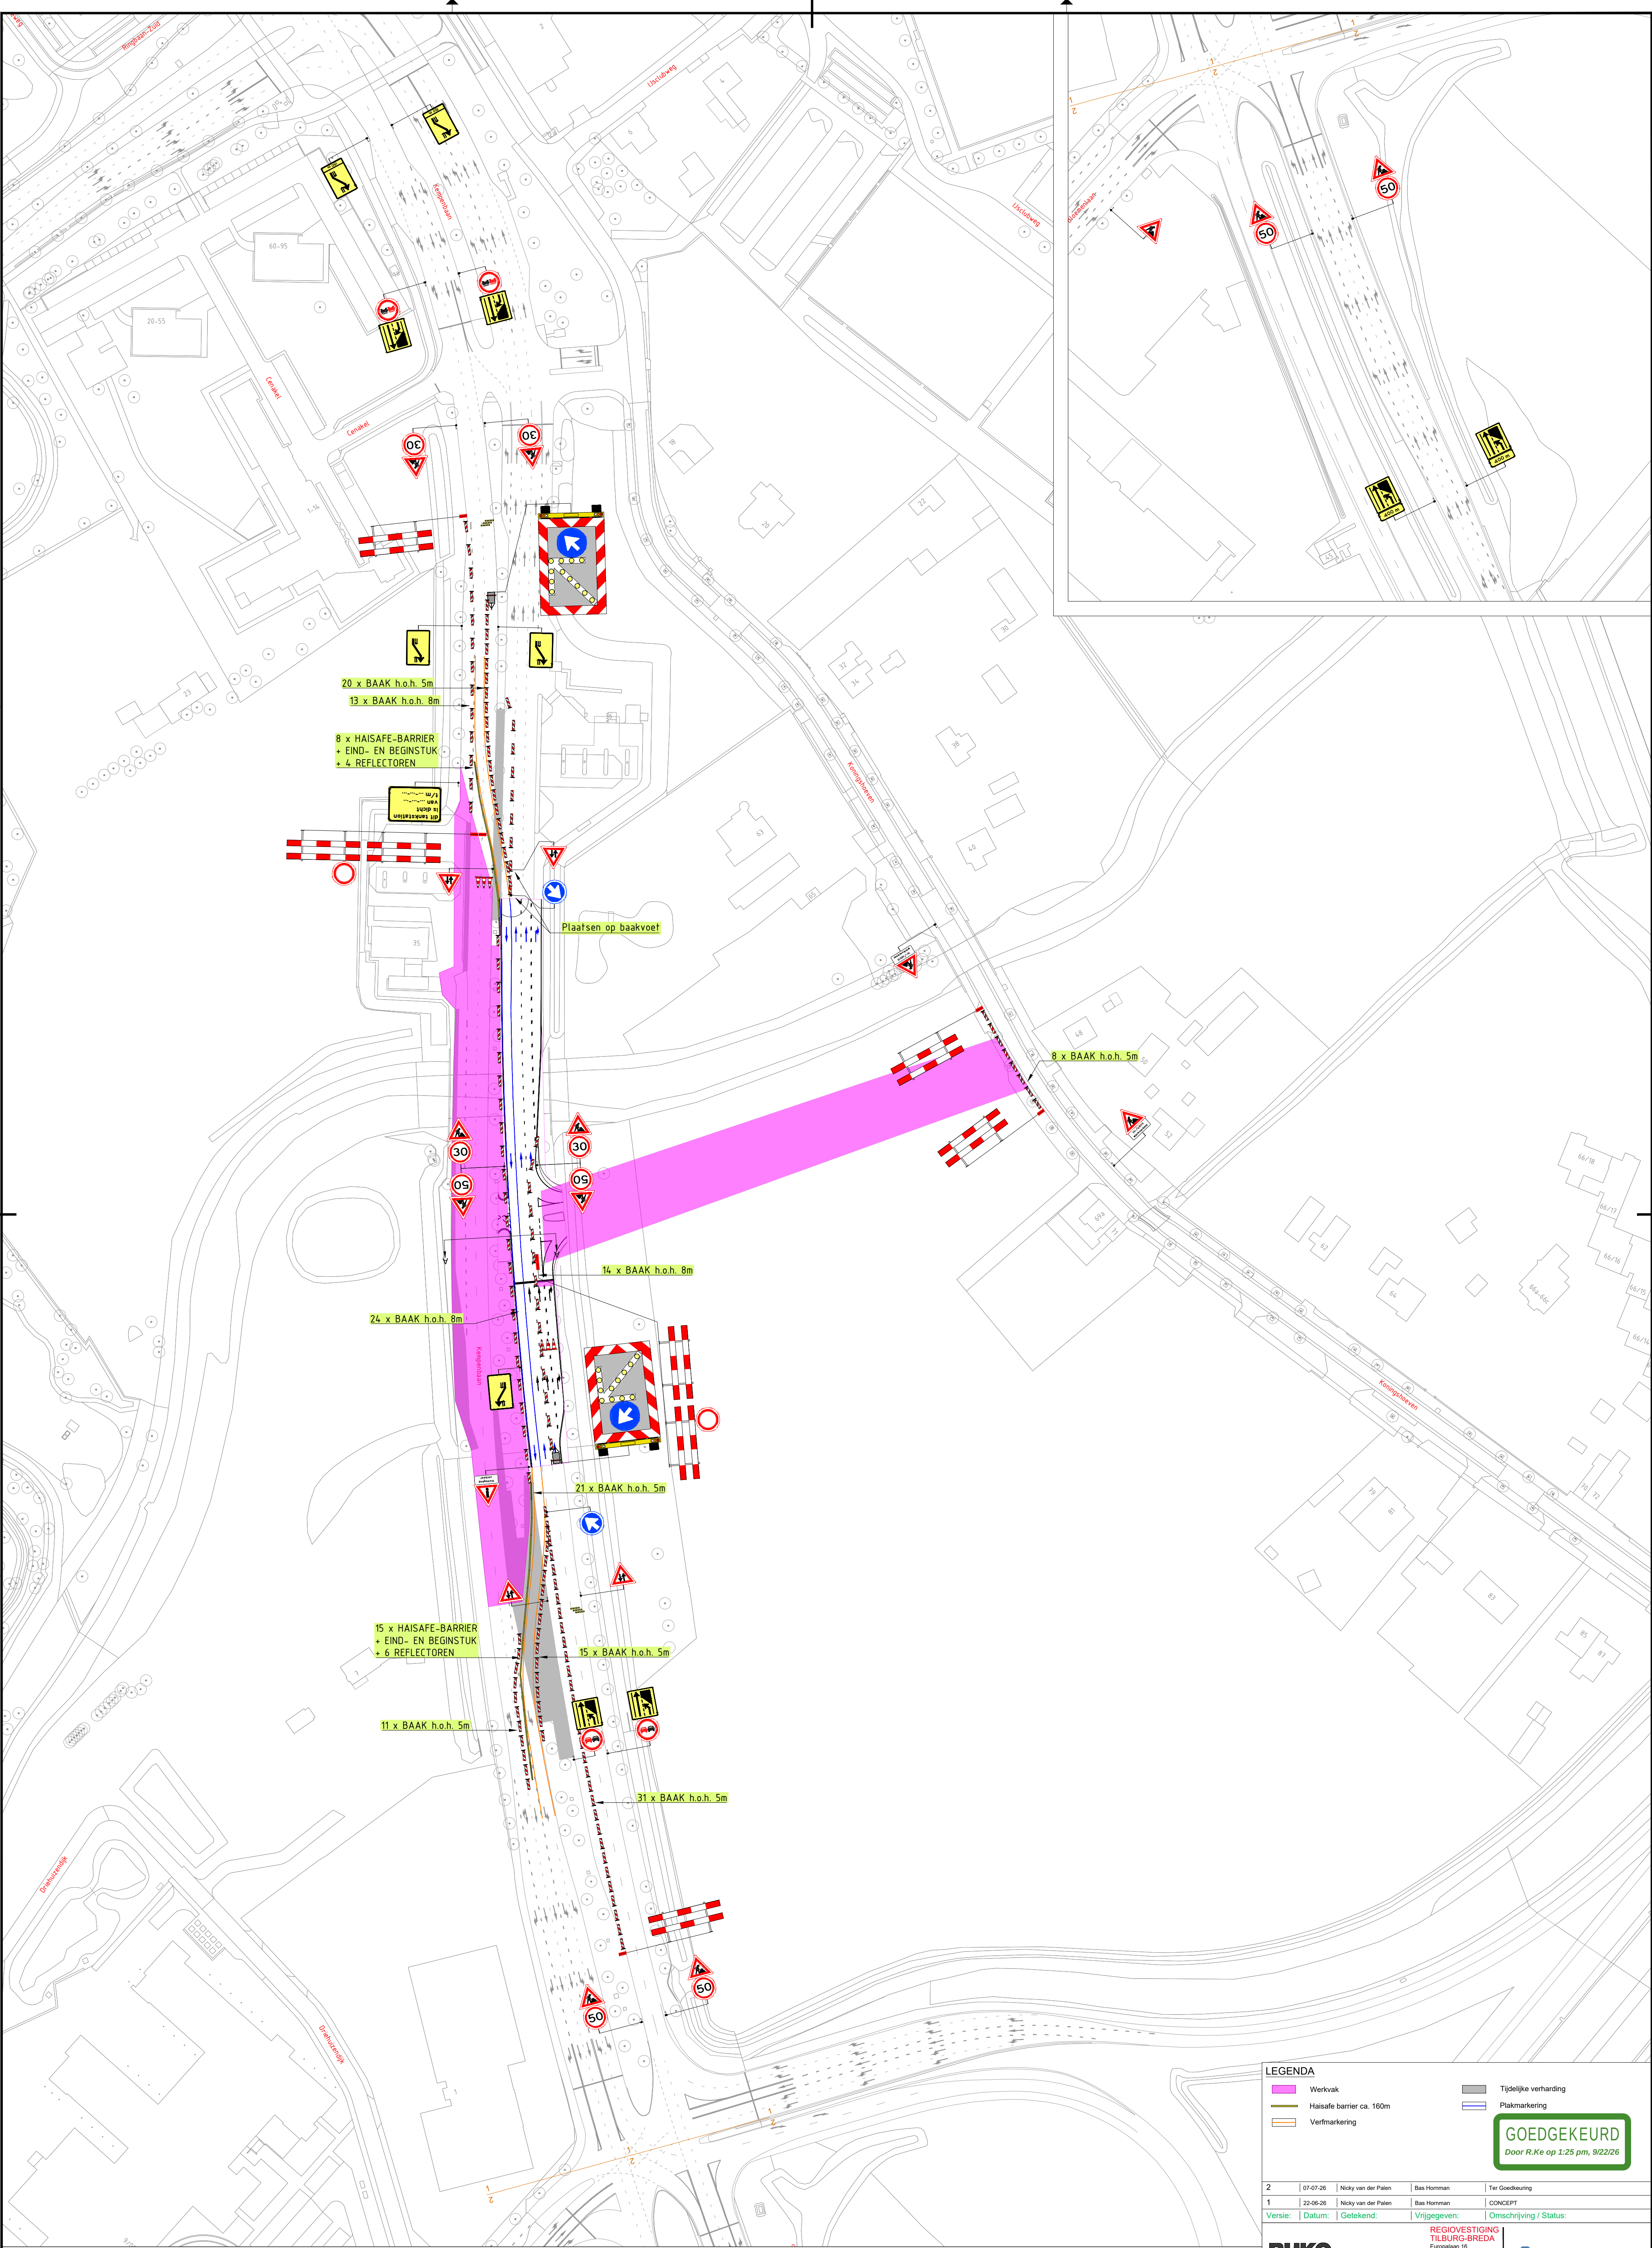

Dwarsprofiel A
Schaal:
1:100

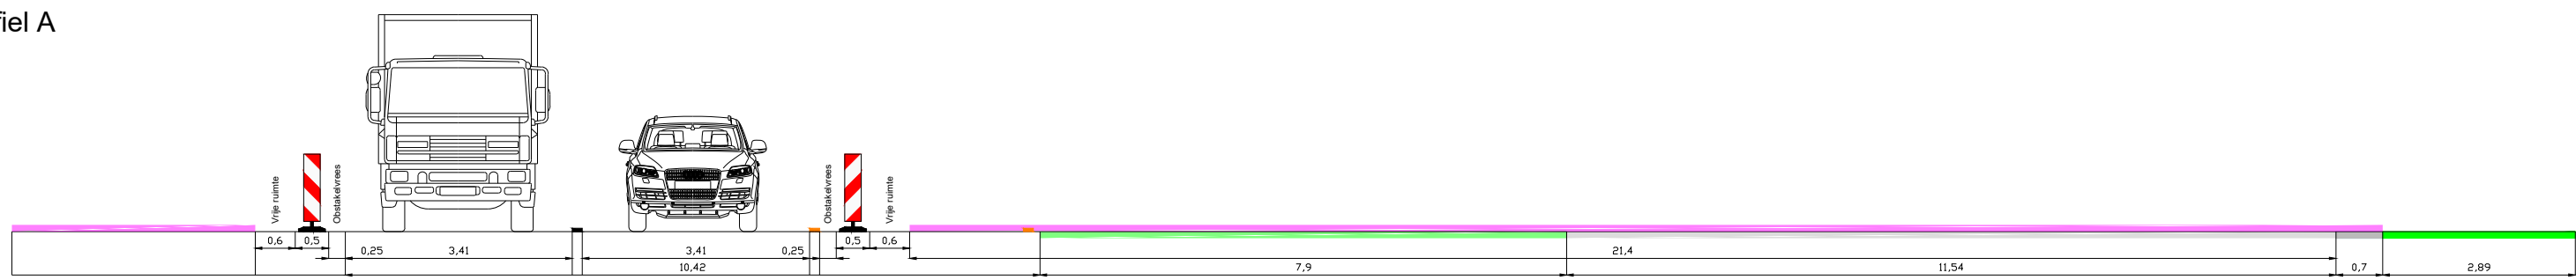

LEGENDA

- Werkvak
- Haisafe barrier ca. 160m
- Verfmarkering
- Tijdelijke verharding
- Plaakmarkering

GOEDGEKEURD
Door R.Ke op 1:25 pm, 9/22/26

2	07-07-26	Nicky van der Palen	Bae Homman	Tier Goedkeuring
1	22-06-26	Nicky van der Palen	Bae Homman	CONCEPT
Versie:	Datum:	Getekend:	Vrijgegeven:	Omschrijving / Status:

REGIOVESTIGING TILBURG-BREDA
Europalaan 18
5121 DJ Rijen
040 - 262 42 79
infra@regio@buro.nl

BUKO. INFRASUPPORT

Gebr. Van Kessel

Project: Tilburg | Kempenbaan

Onderdeel: Kempenbaan 36, Tilburg
Fase 1B en 2E aanbrengen ligger VRI

Boss nr.:	714560	Schaal:	1:1000	Formaat:	A1
Documenttype:	Bebodingsplan	Blad:	1 van 1	Tekening nr.:	25.13.0316.14

Aanvullende gegevens:
BRL9101
Cert-nr. NCK-2025-BRL9101-2500004-1

- Certificerende bebodding afplakken/afruisen
- De locatie van de bebodding is indicatief, exacte locatie wordt in het werk bepaald
- Afzetten en ontdingen conform regeling CROW 96a/b