


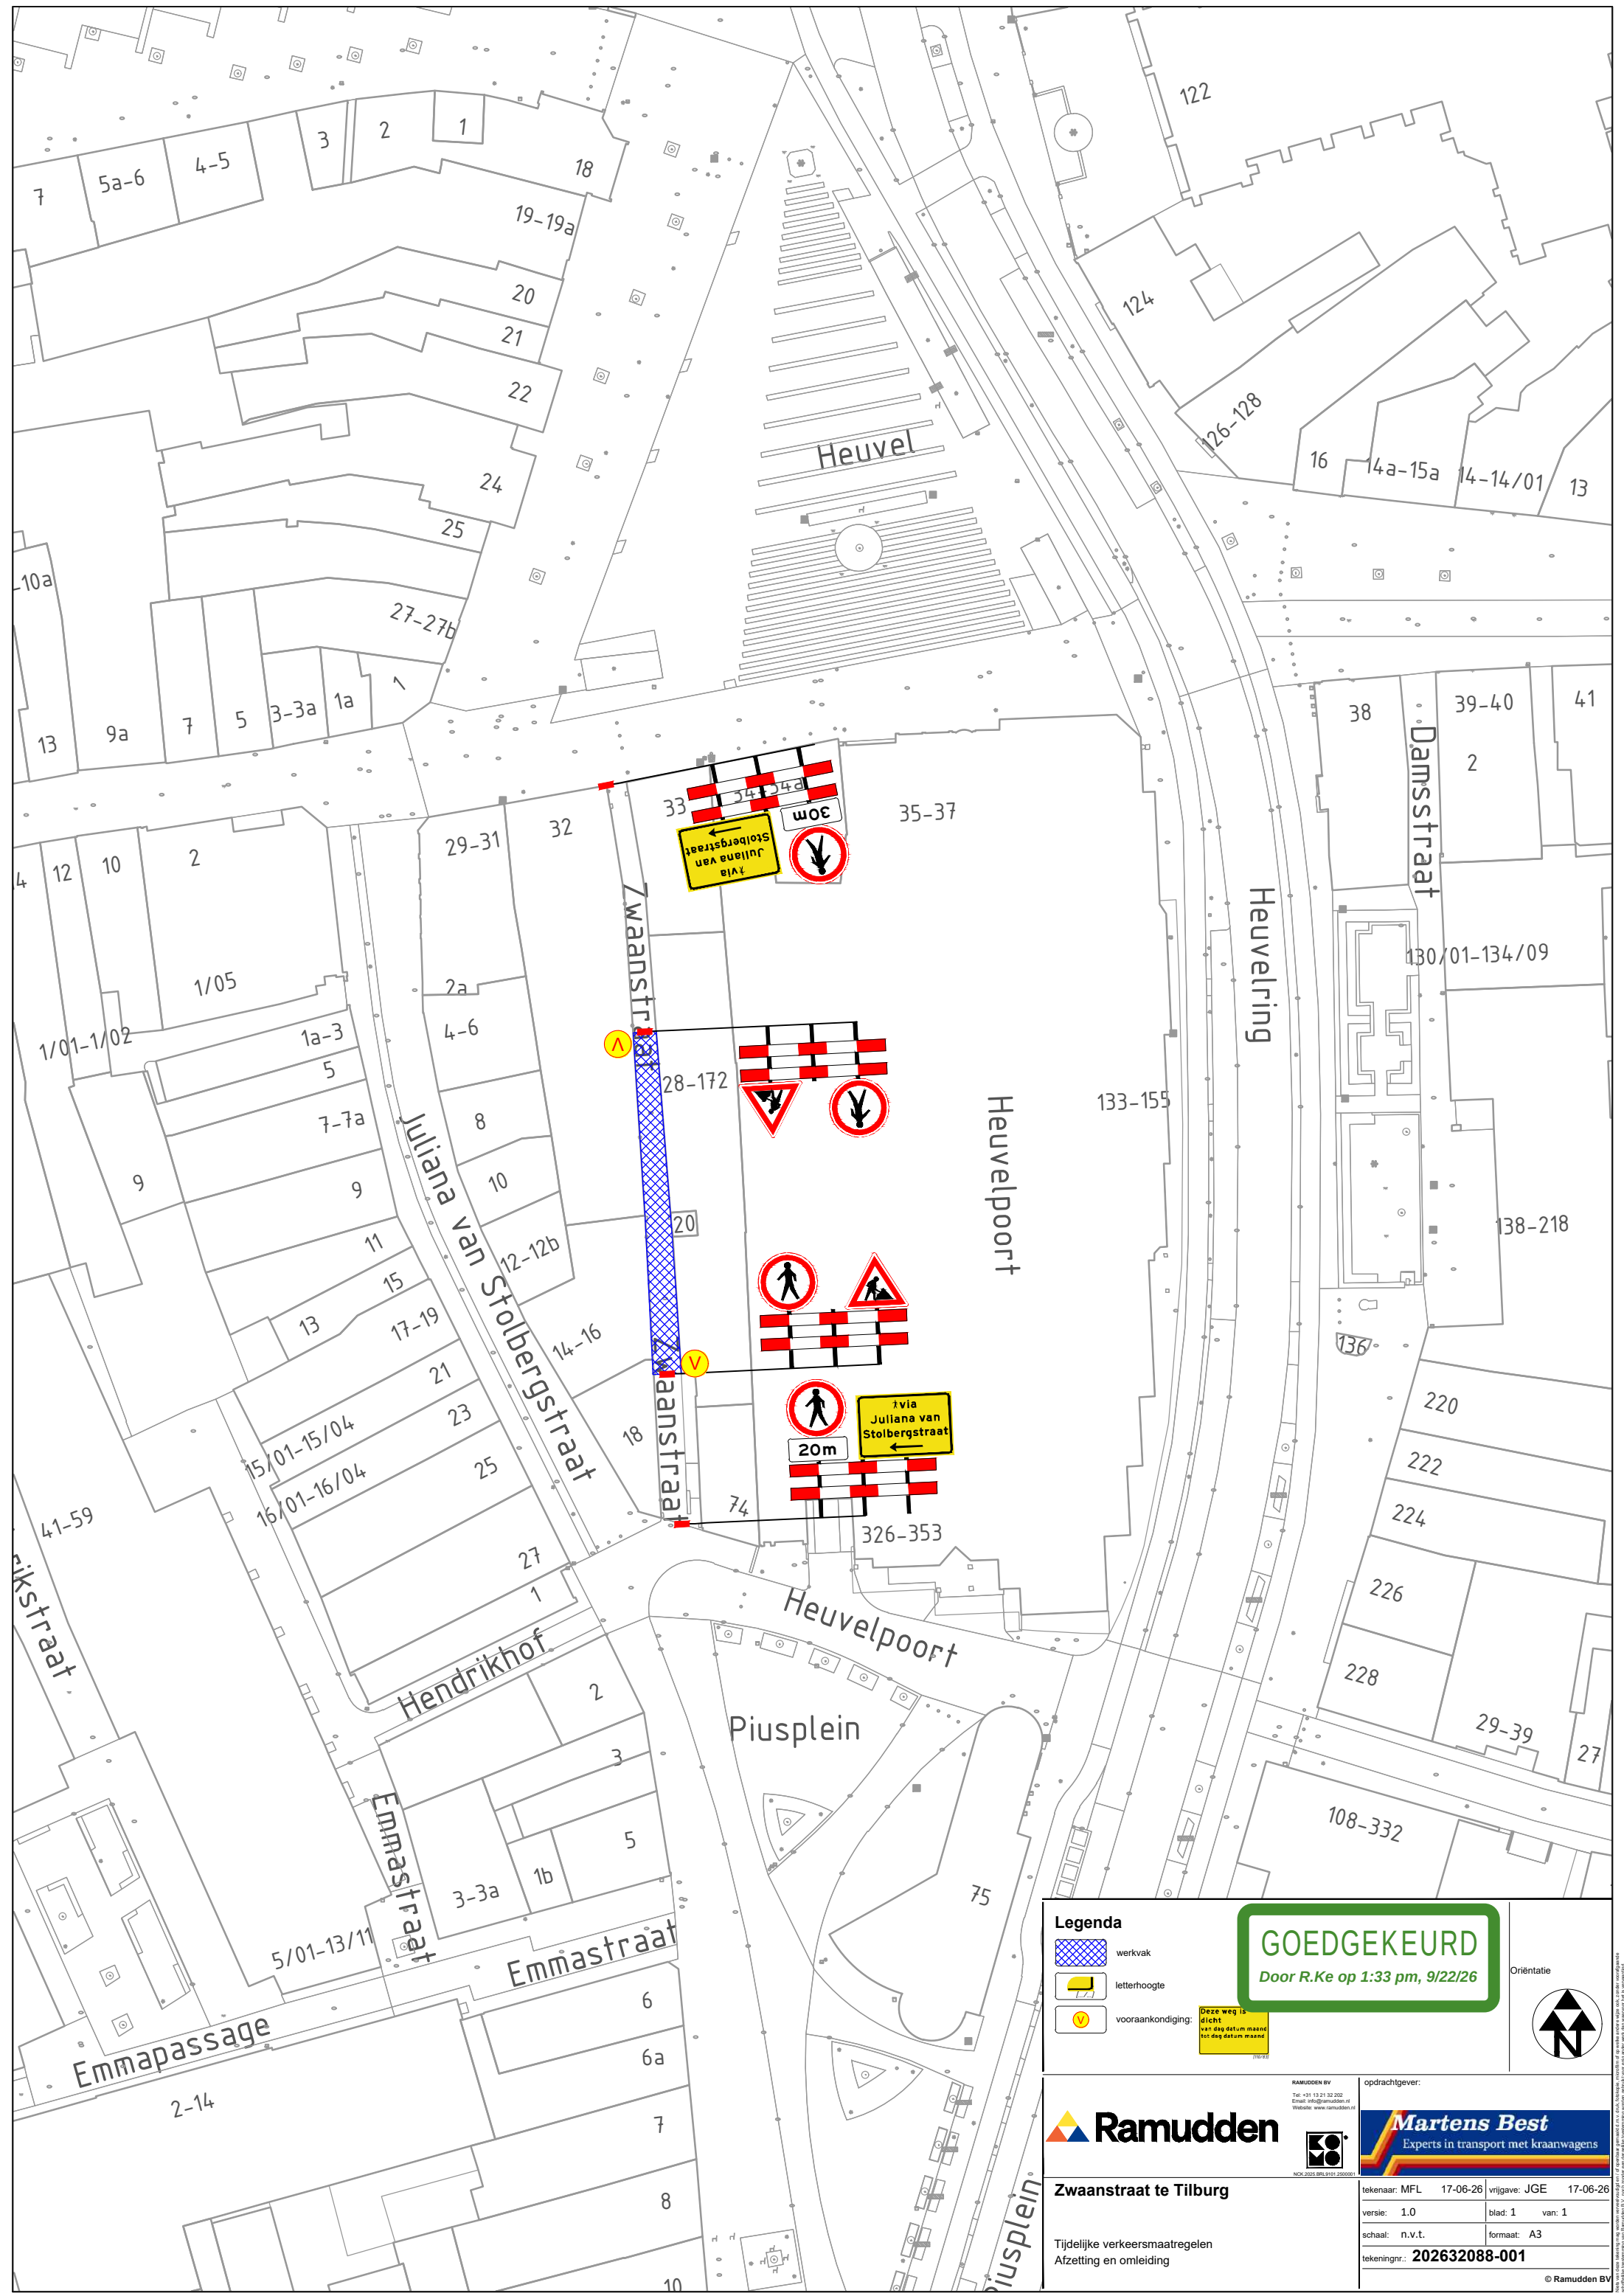

Legenda

- werkvak
- letterhoogte
- vooraankondiging:

Deze weg is dicht
van dag datum maand
tot dag datum maand

GOEDGEKEURD
Door R.Ke op 1:33 pm, 9/22/26

Oriëntatie

Ramudden

Zwaanstraat te Tilburg

Tijdelijke verkeersmaatregelen
Afzetting en omleiding

RAMUDDEN BV
Tel: +31 13 21 32 202
Email: info@ramudden.nl
Website: www.ramudden.nl

opdrachtgever:

Martens Best
Experts in transport met kraanwagens

tekenaar: MFL	17-06-26	vrijgave: JGE	17-06-26
versie: 1.0	blad: 1	van: 1	
schaal: n.v.t.	formaat: A3		
tekeningnr.: 202632088-001			

© Ramudden BV