
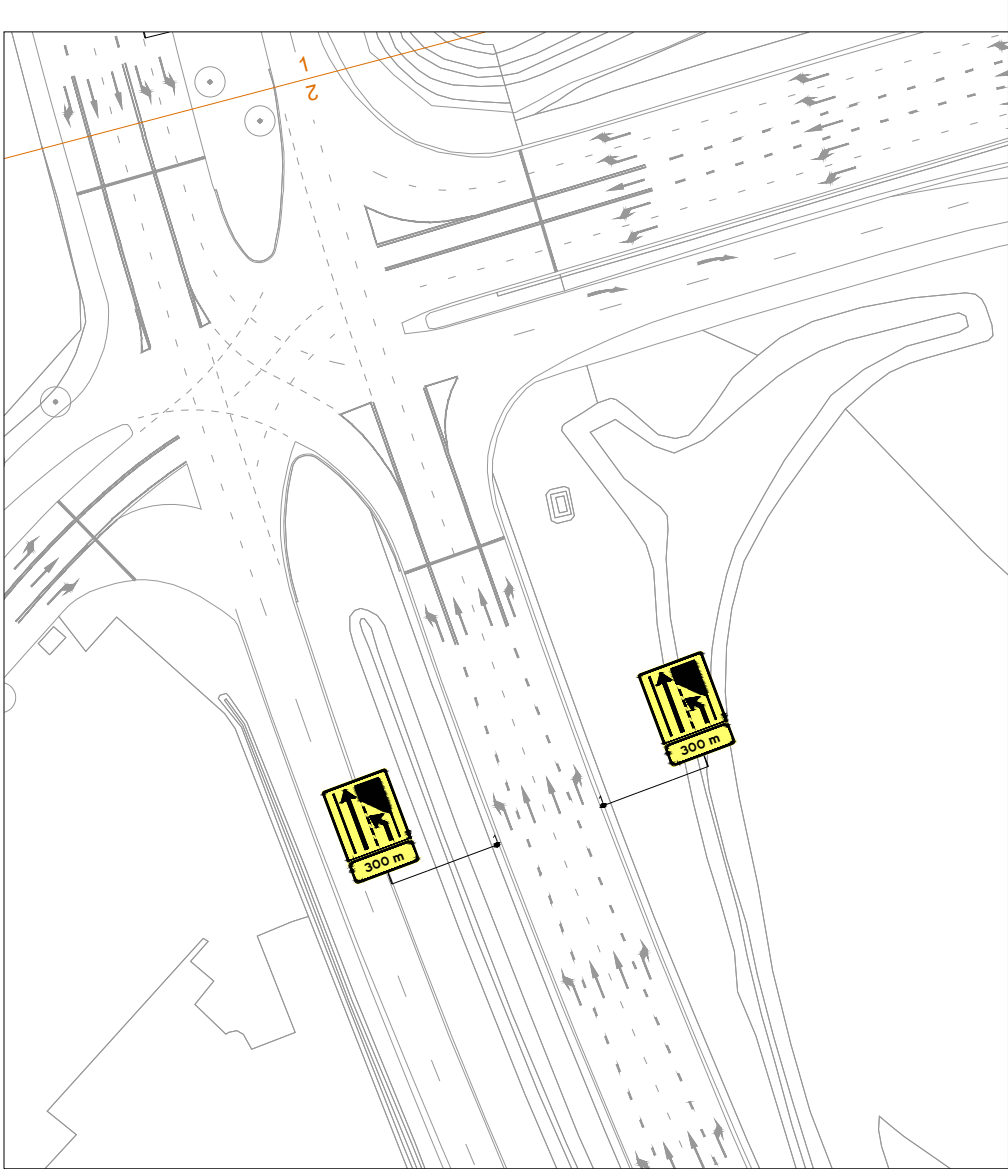


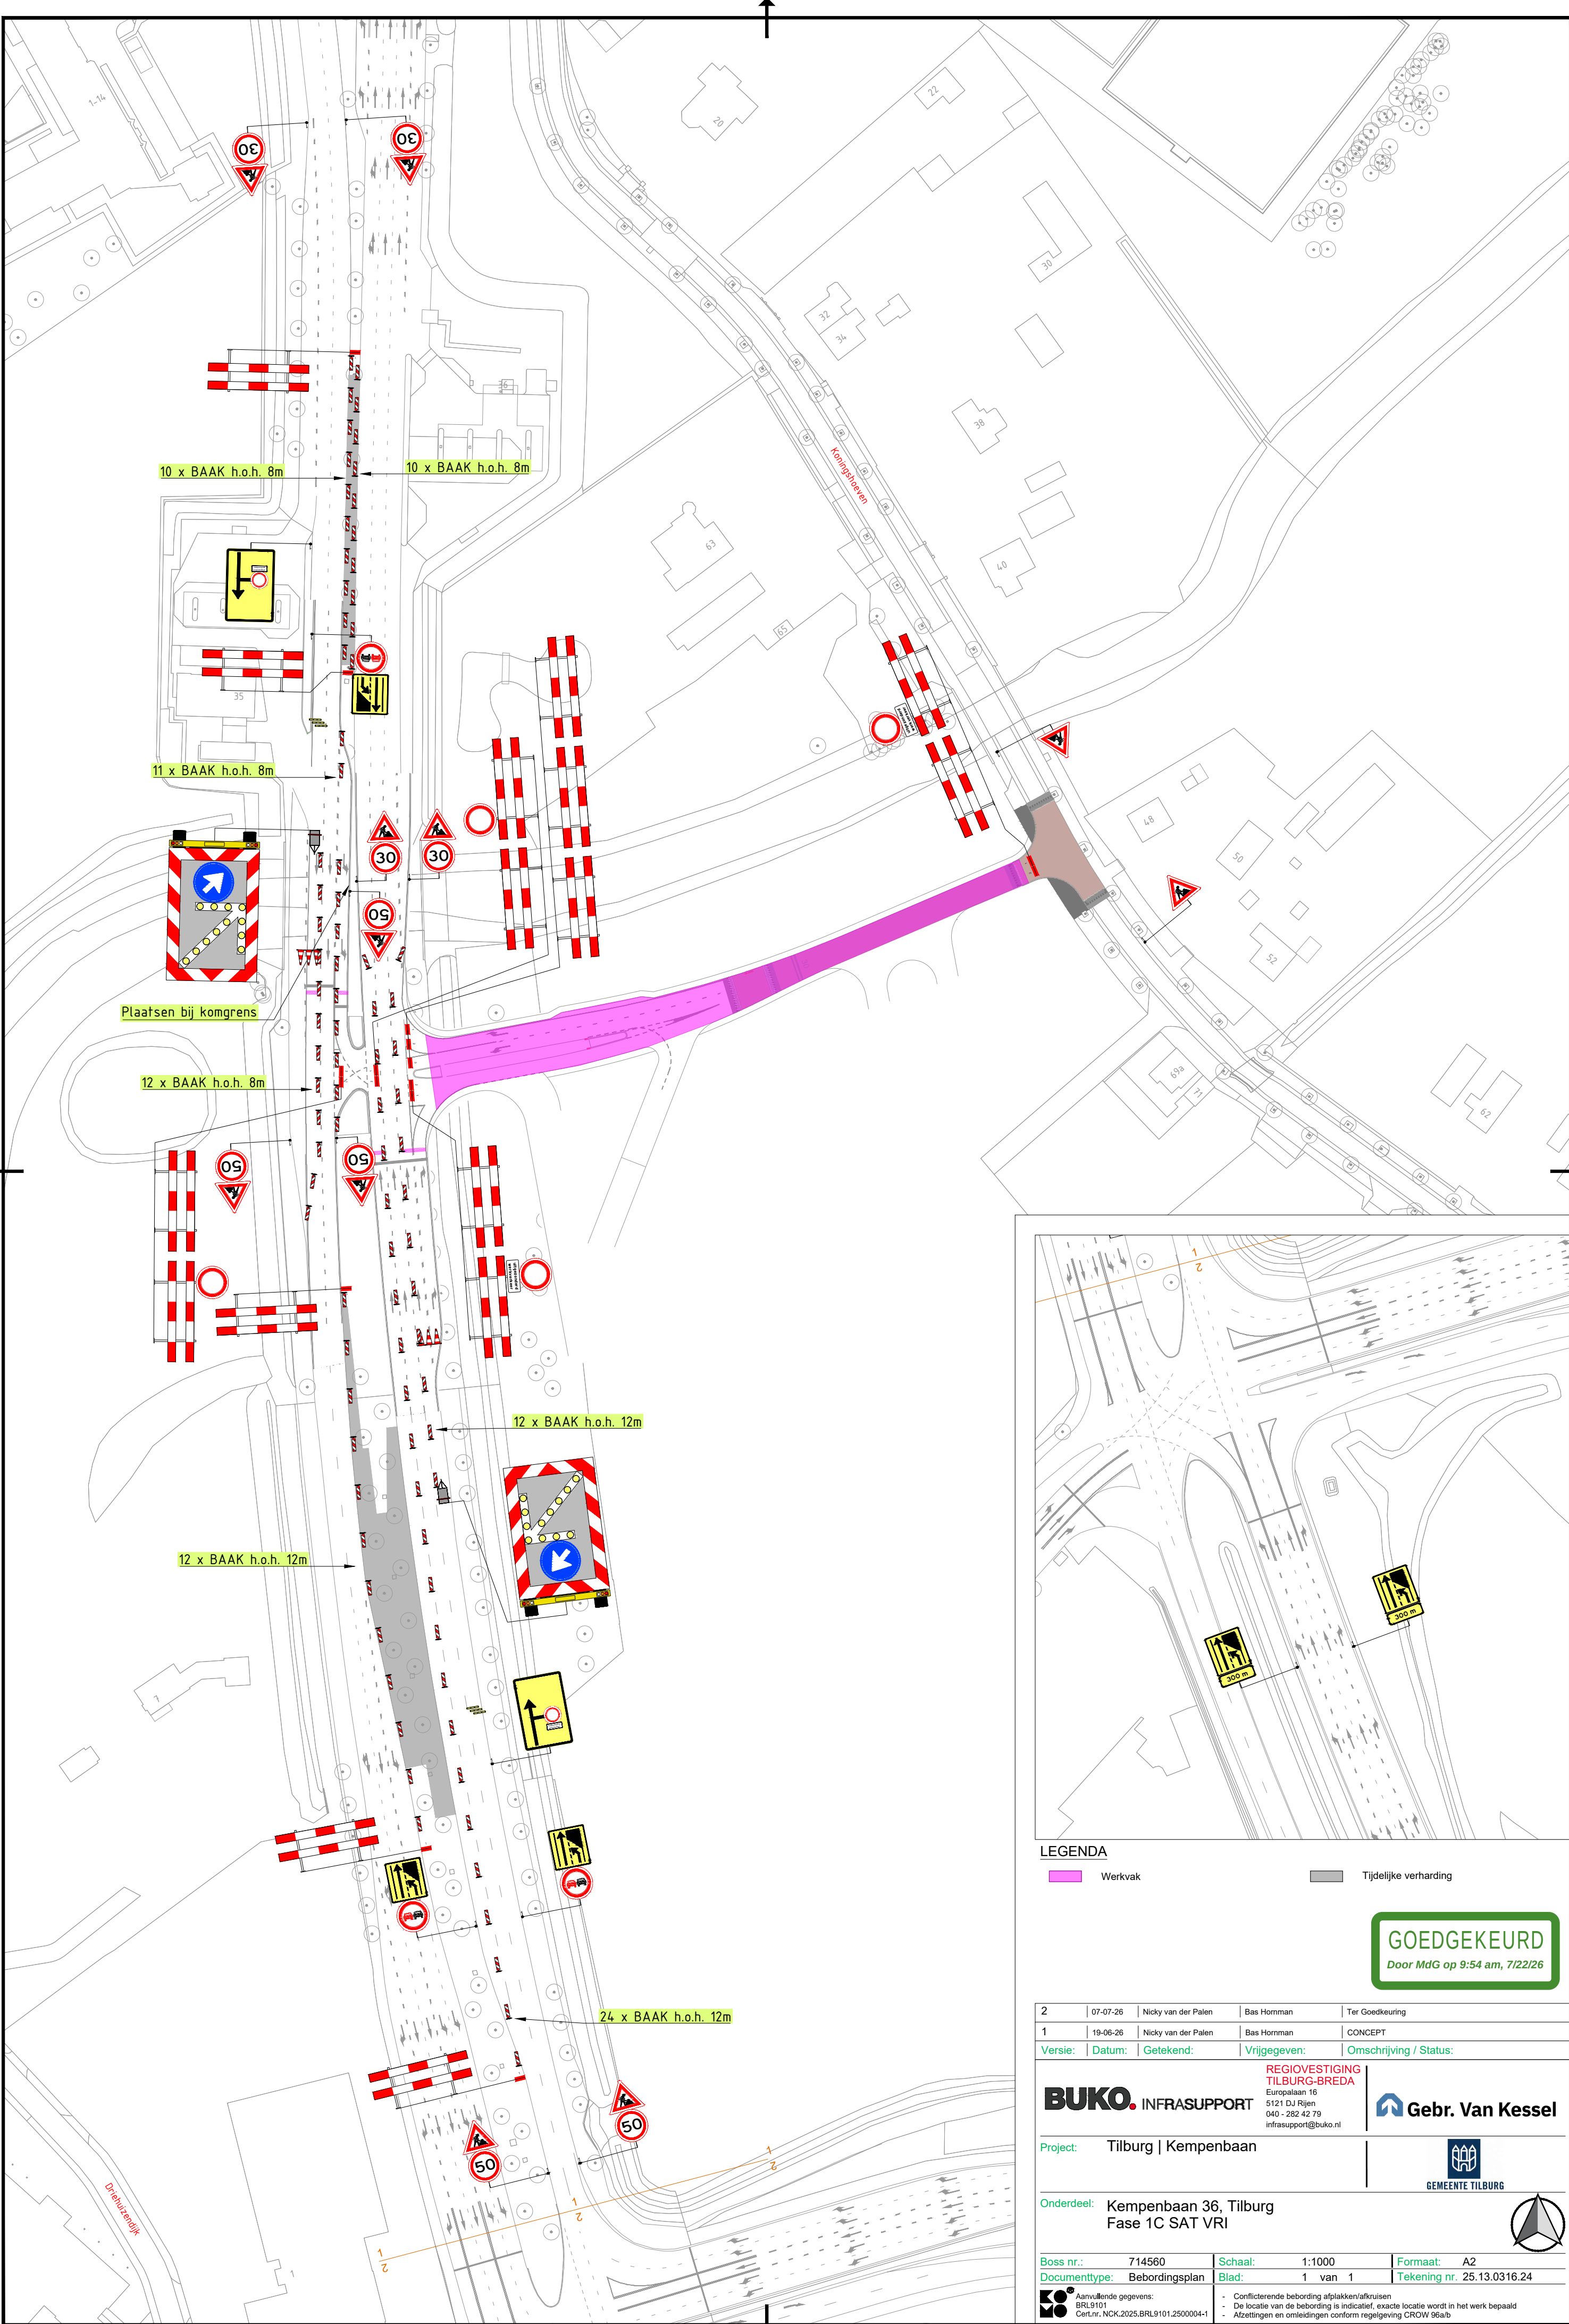

LEGENDA

Werkvak Tijdelijke verharding

GOEDGEKEURD
Door MdG op 9:54 am, 7/22/26

2	07-07-26	Nicky van der Palen	Bas Homman	Ter Goedkeuring
1	19-06-26	Nicky van der Palen	Bas Homman	CONCEPT

Versie: Datum: Getekend: Vrijegegeven: Omschrijving / Status:

BUKO. INFRA SUPPORT
 REGIOVESTIGING TILBURG-BREDA
 Europalaan 16
 5121 DJ Rijen
 040 - 282 42 79
 infasupport@buko.nl

Gebr. Van Kessel

Project: Tilburg | Kempenbaan

Onderdeel: Kempenbaan 36, Tilburg
Fase 1C SAT VRI

Boss nr.: 714560	Schaal: 1:1000	Formaat: A2
Documenttype: Bebodingsplan	Blad: 1 van 1	Tekening nr. 25.13.0316.24

Aanvullende gegevens:
 BRL9101
 Cert.Nr.: NCK.2025.BRL9101.2500004-1

- Conflicterende bebodding afplakken/afkruisen
- De locatie van de bebodding is indicatief, exacte locatie wordt in het werk bepaald
- Afzettingen en omlleidingen conform regelgeving CROW 96a/b