
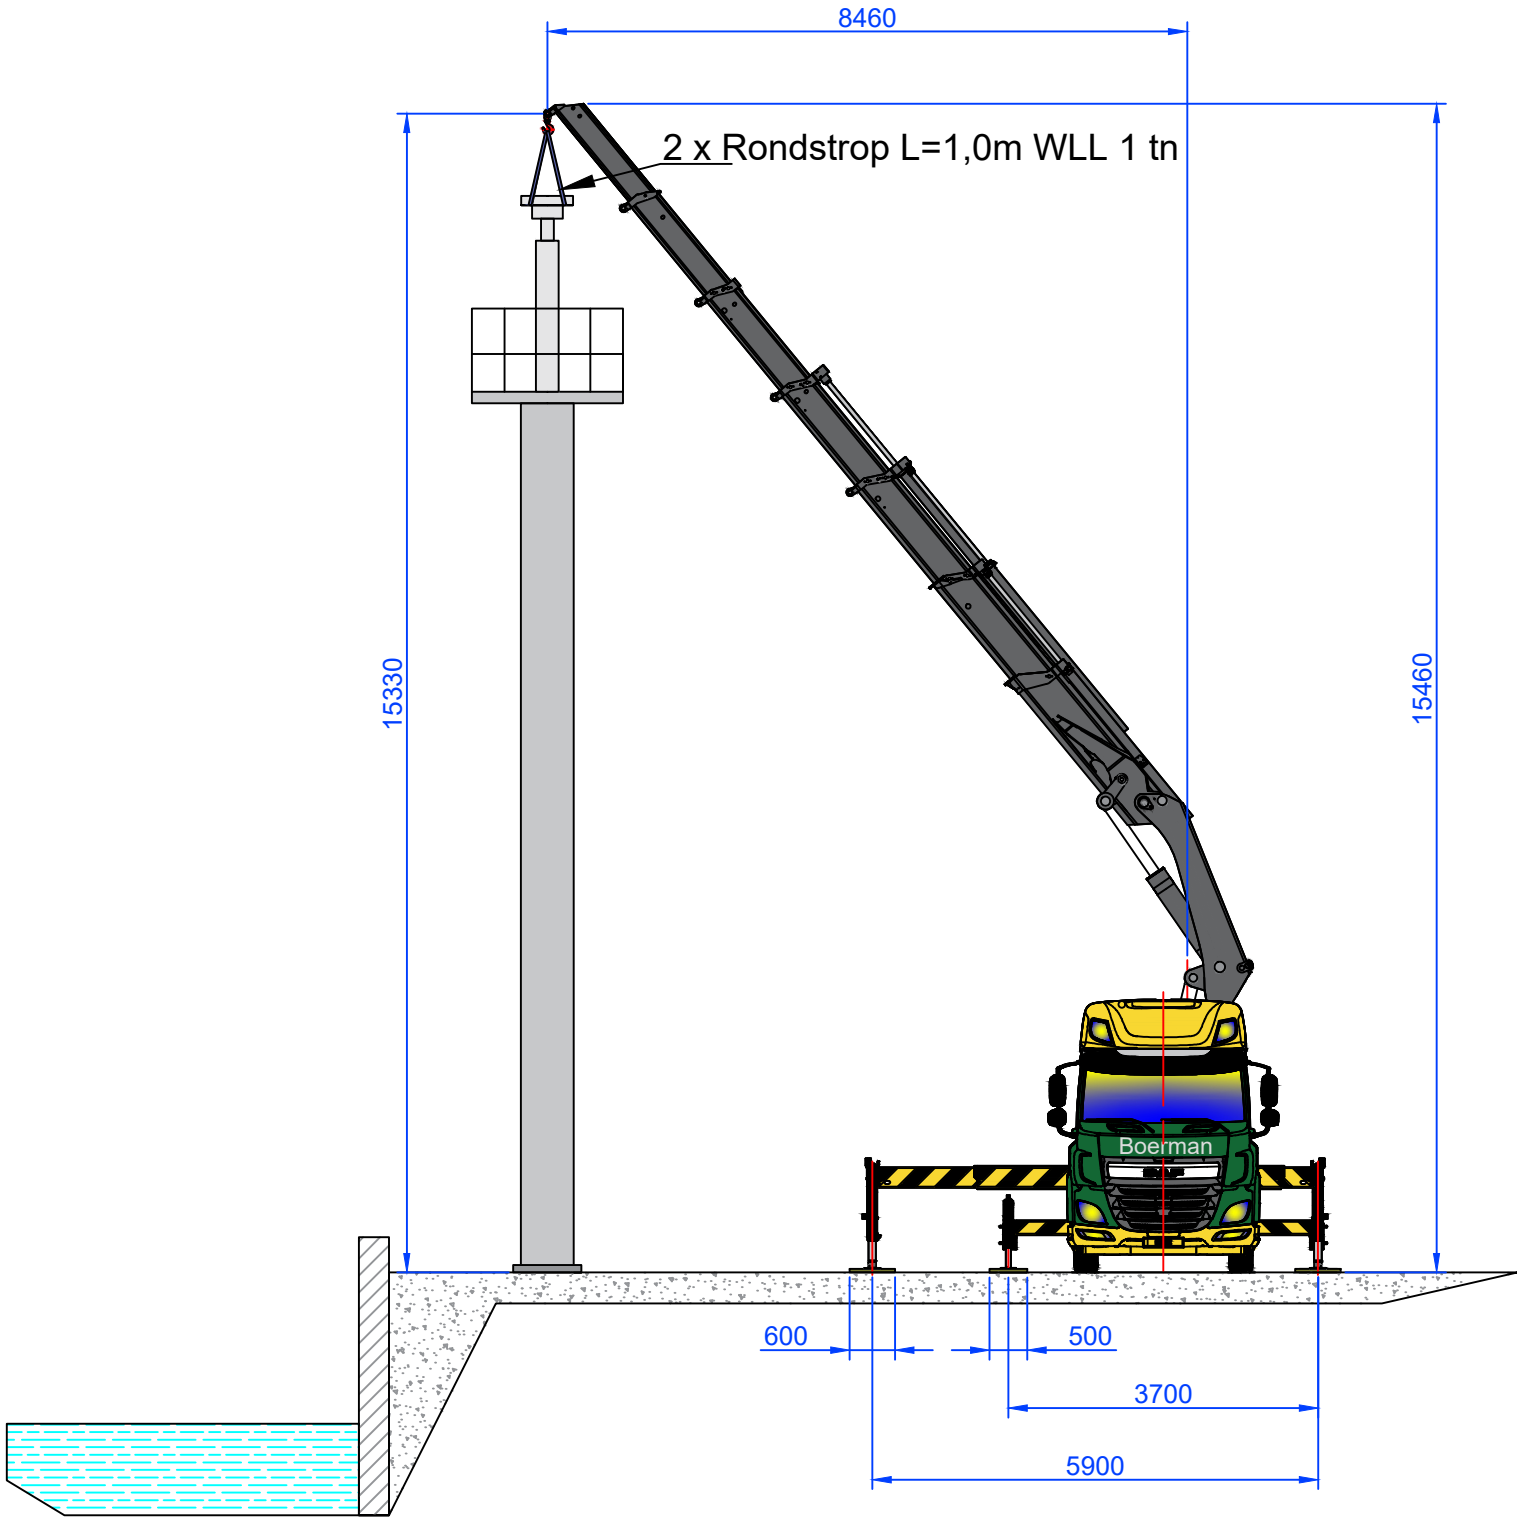


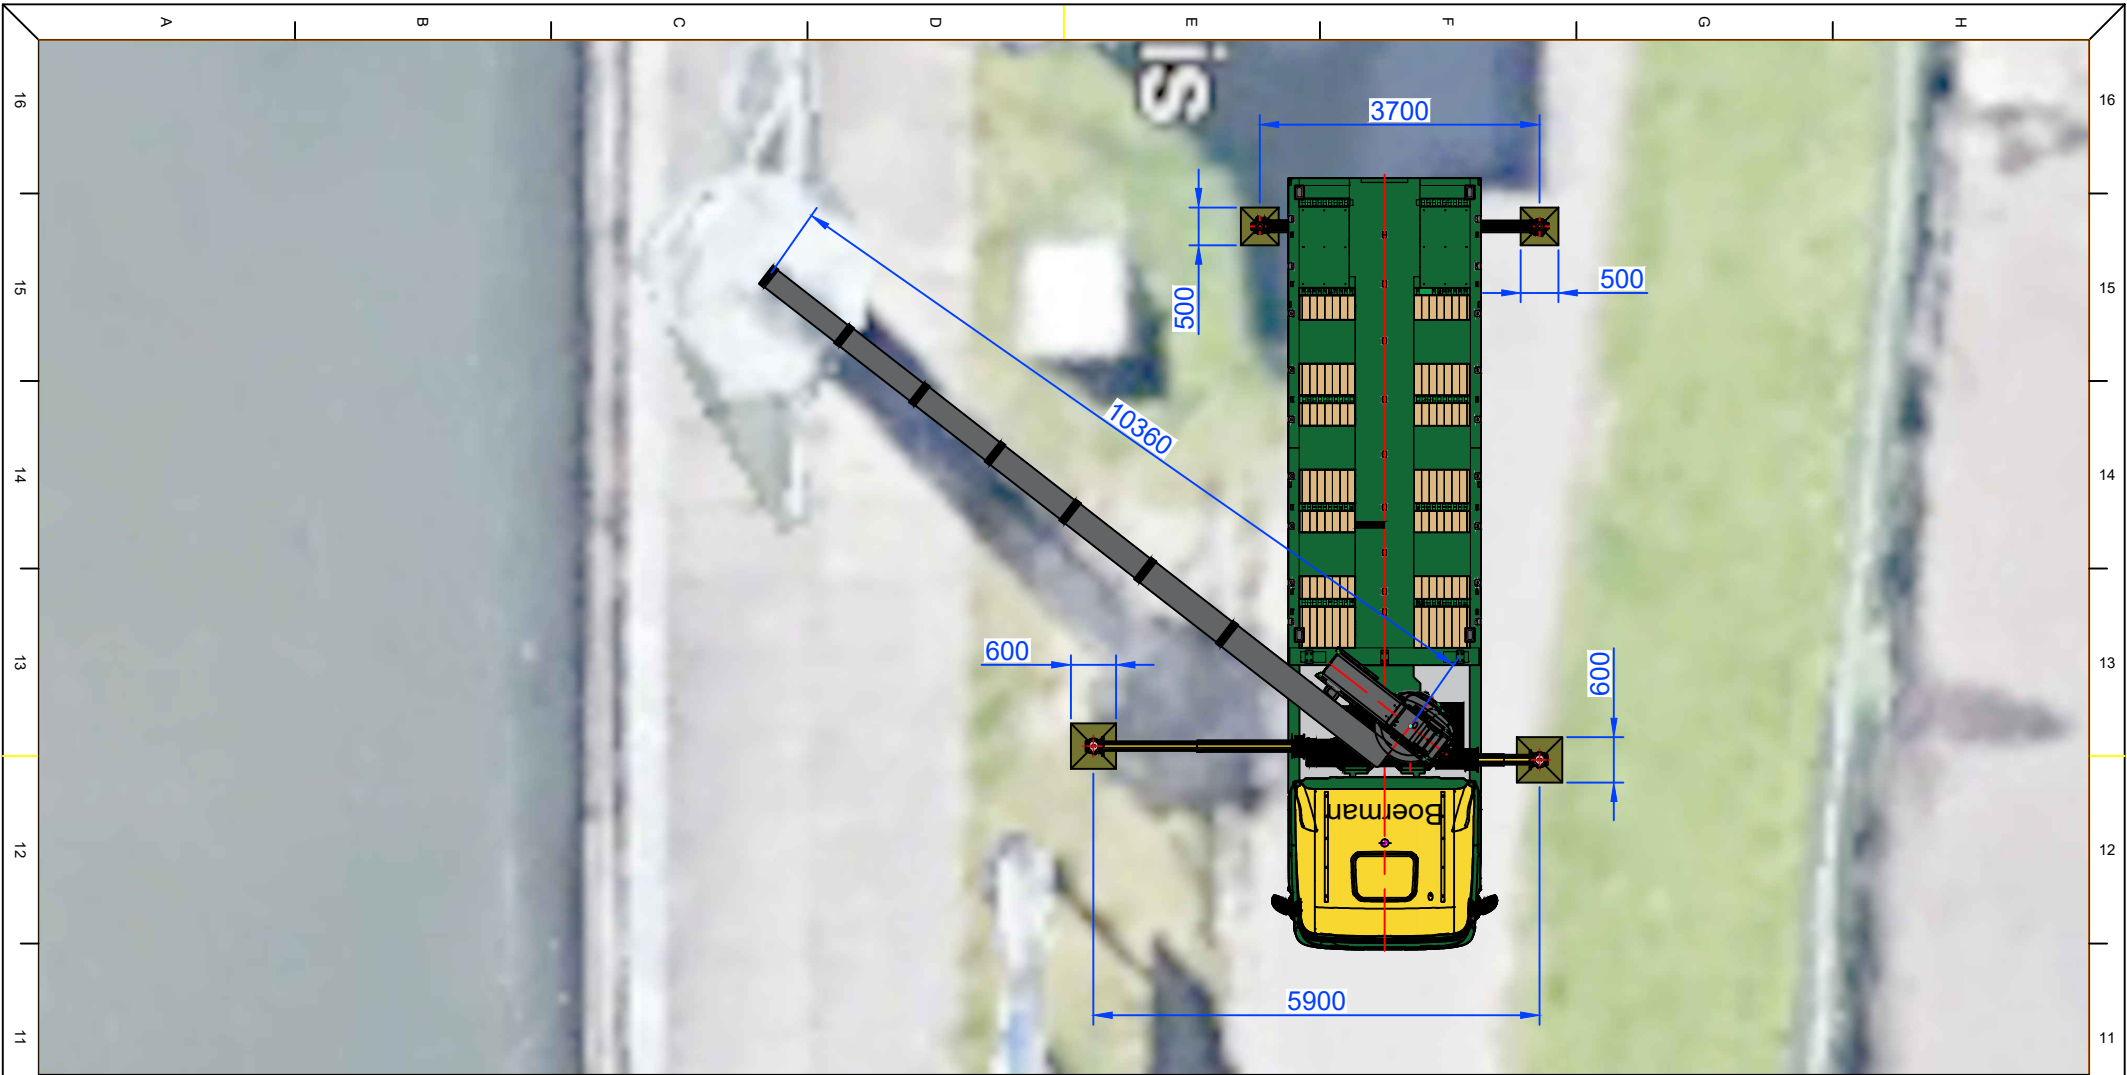

- OPMERKINGEN:
1. Stempelschotten v(0,6m x 0,6m)+a(0,5m x 0,5m)
 2. Stempeldruk dynamisch 4,9 kg/cm
 3. Gebruik van 1T Rondstop van 1.0m
 4. Kraantype: BWK 60Tm
 5. Percentage capaciteit 11%
 6. Gewicht last maximaal 75.0 kg
 7. Gewicht hijsmiddelen max. 100 kg
 8. Maximale vlucht 10,4 meter
- Let op PBM's

-	First Issue	24-09-2026	SS	BL	
REV.	DESCRIPTION:	DATE:	DRAWN:	VERIFIED:	ASSESS:
CLIENT/LOCATION: Tidalis B.V.					
PROJ.NAME/LOCATION: Deurenbergplaats, Beatrixsluis.					
SUBJECT: Radar. BWK 60Tm					
B Boerman + Transport					
THIS PUBLICATION REMAINS THE PROPERTY OF THE PUBLISHER. UNLESS CONTRACTUALLY SPECIFIED OTHERWISE, NO PART OF IT MAY BE REPRODUCED, STORED IN A RETRIEVAL SYSTEM OR TRANSMITTED IN ANY FORM OR BY ANY MEANS, WITHOUT THE PRIOR WRITTEN PERMISSION OF THE PUBLISHER, ZWATRA B.V.					
SCALE: 1:100				FORMAT: A3	
DRAWING No.: 2026-SS-0794				REVISION: 2	