

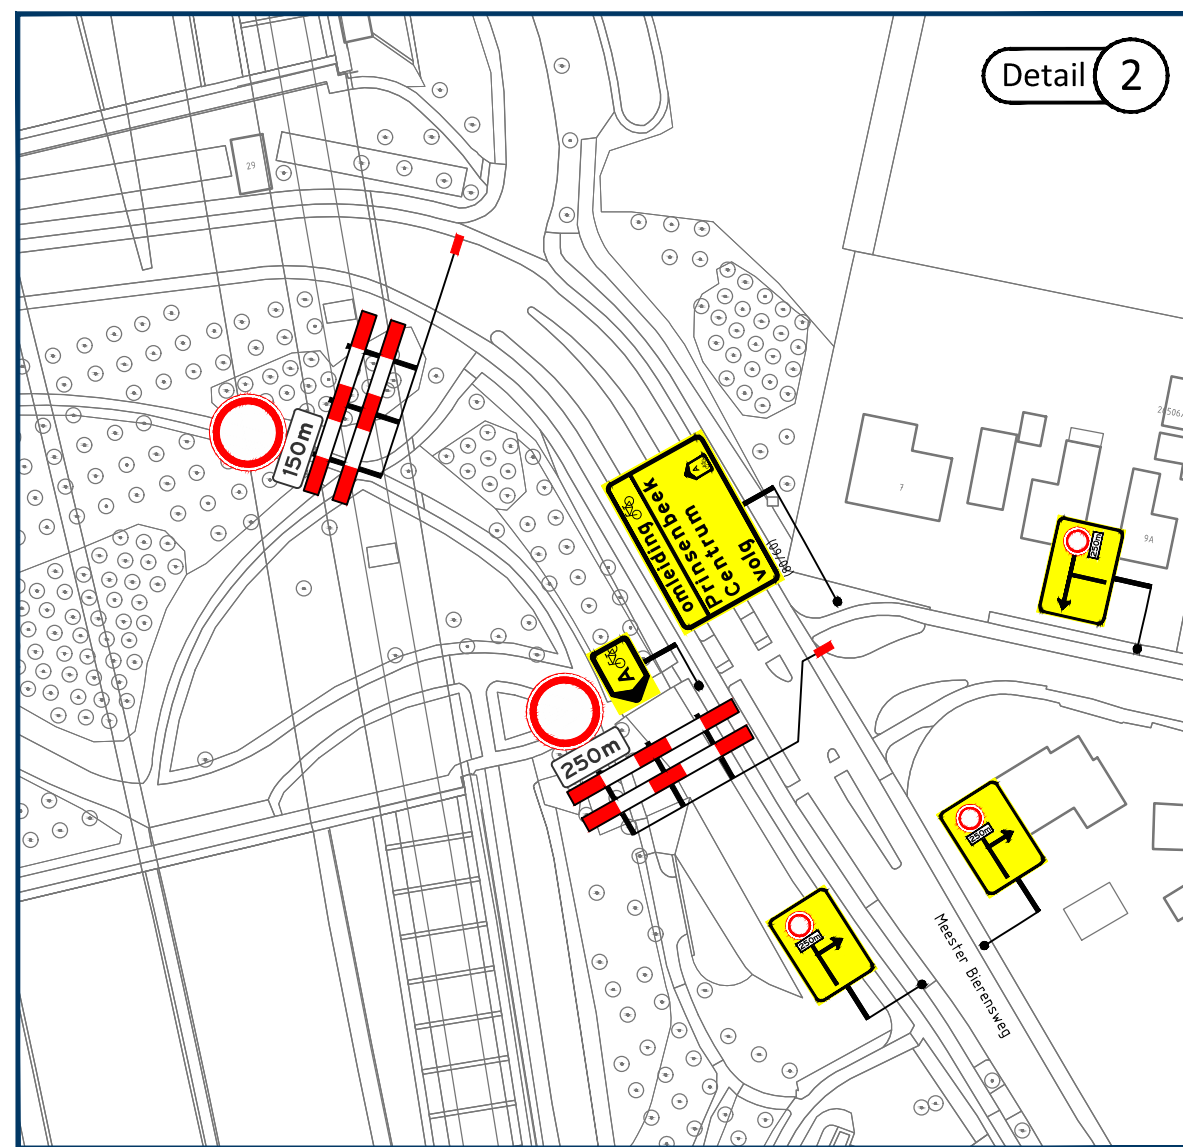


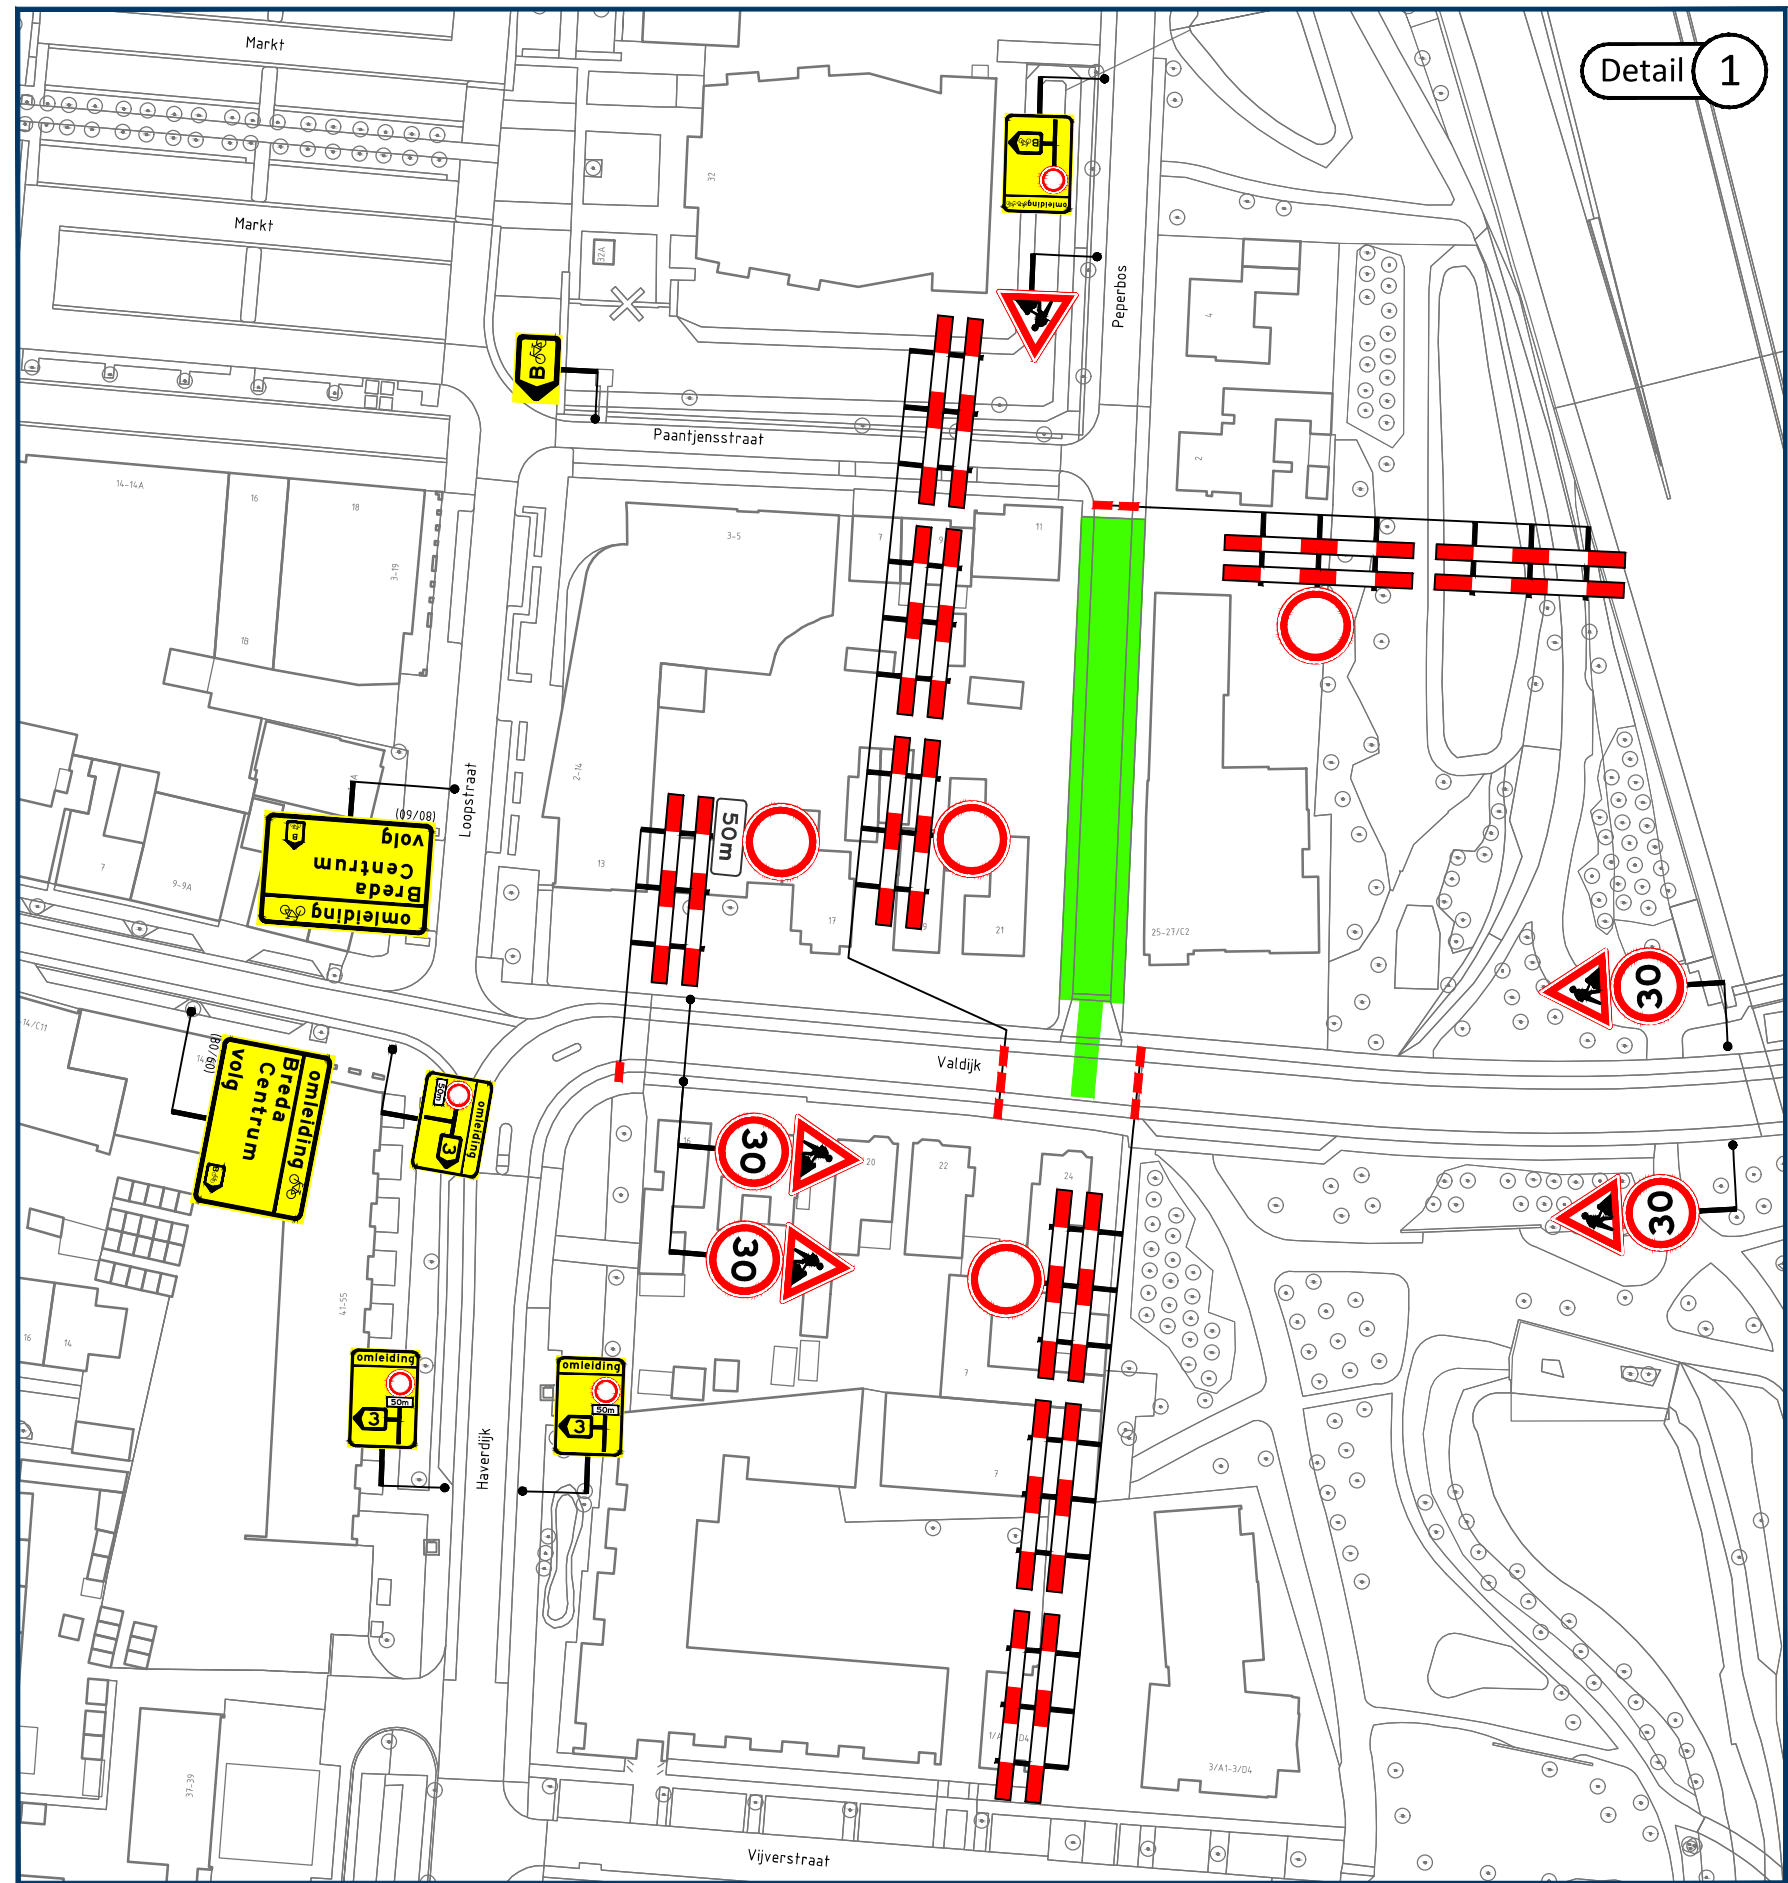

Locatie

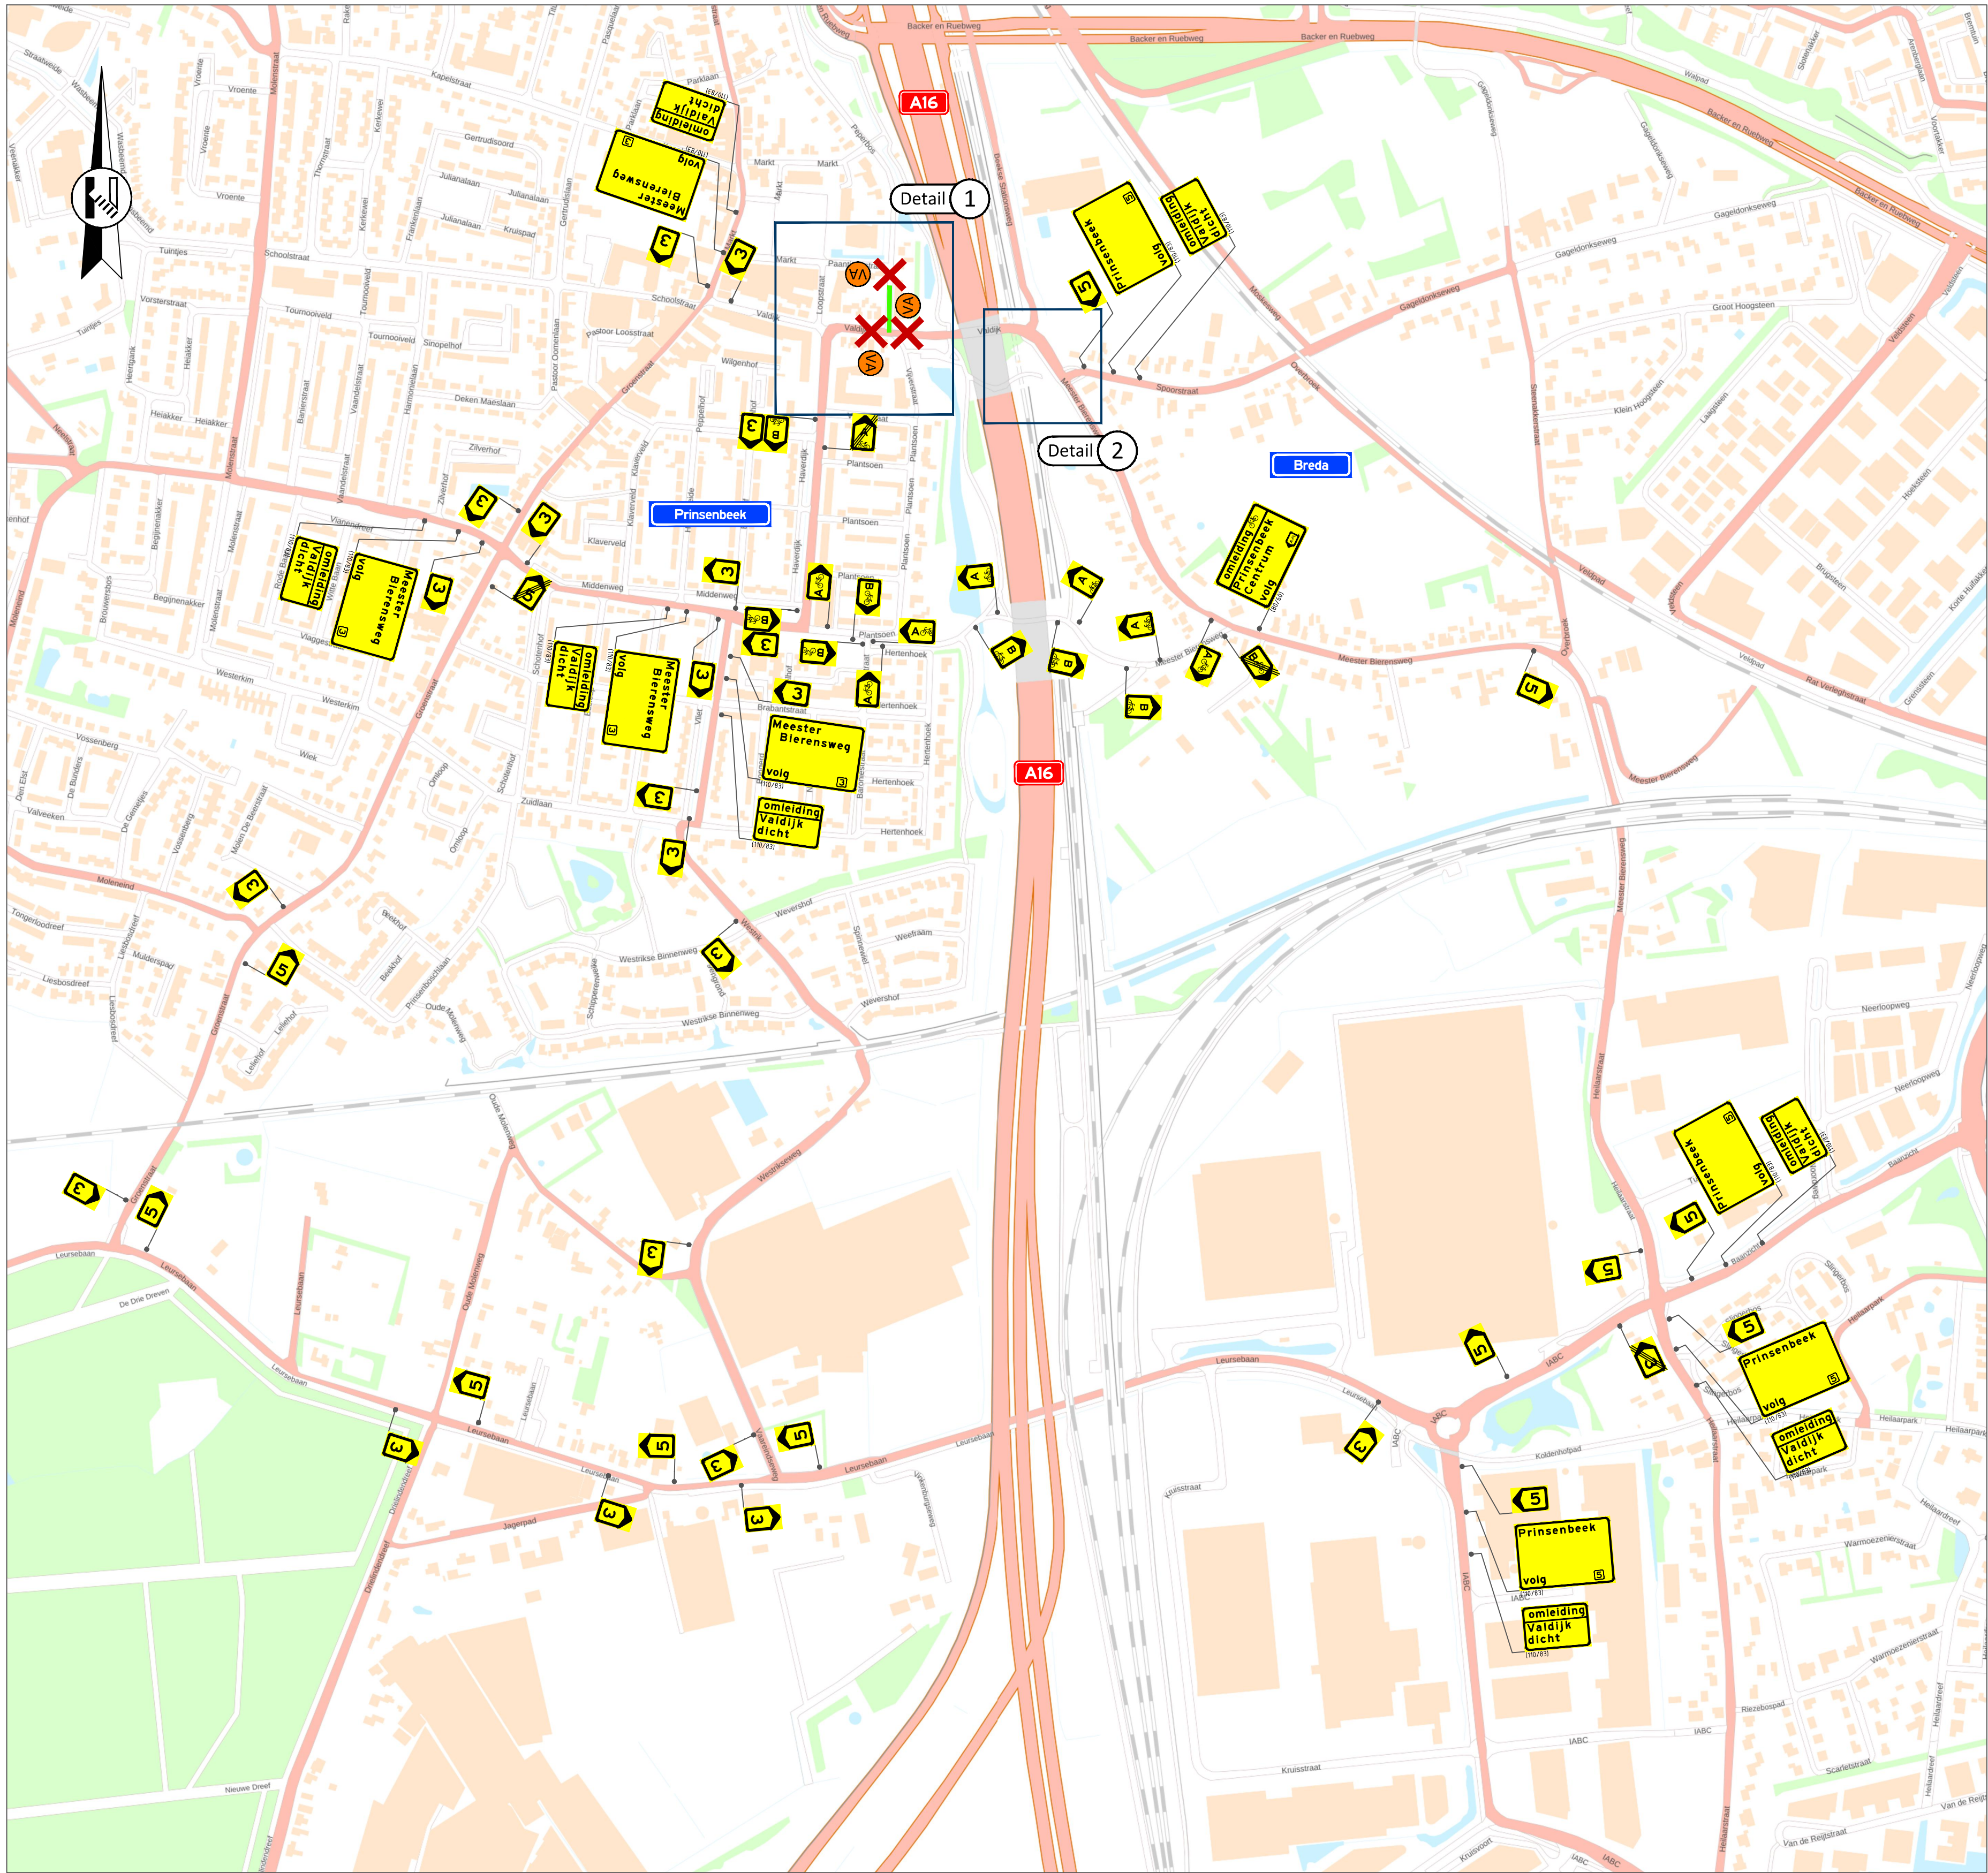

Opmerkingen

- publicatieborden minimaal twee weken voor aanvang werkzaamheden plaatsen
- afplakken/afdraaien conflicterende (RVV) bebording

Legenda

- aan te brengen verkeersmaatregelen
- werkruimte
- afsluiting/afgesloten wegvak
- letterafmeting tekstbord
- routebord
- plaatsen vooraankondiging

Valdijk
dicht
van 44 mm. OOH
tot 44 mm. OOH
(110/83)

vanRens
Rayon Zuid
Vestiging Helvoirt
Molenstraat 27a, Helvoirt
Postbus 4, 5008 GC Helvoirt
T +31 (0)88 03 30 900
www.vanrensbv.nl
info@vanrensbv.nl
wegmarkering | verkeersmaatregelen
ontwerp & advies | bewegwijzering

in opdracht van:

Gemeente Breda

project: **Reconstructie Peperbos**
Locatie: Peperbos | te Prinsenbeek
onderwerp: **Tijdelijke verkeersmaatregelen**
afzetting & omleiding
Fase A

getekend: N. de Jong	datum: 08-06-2026	schaal: 1:1.000
controle: L. van de Laar	datum: 08-06-2026	formaat: A2
vrijgave: B. van Baren	datum: 08-06-2026	versie: 1

tekeningnummer: 08043-T-VKM-001