


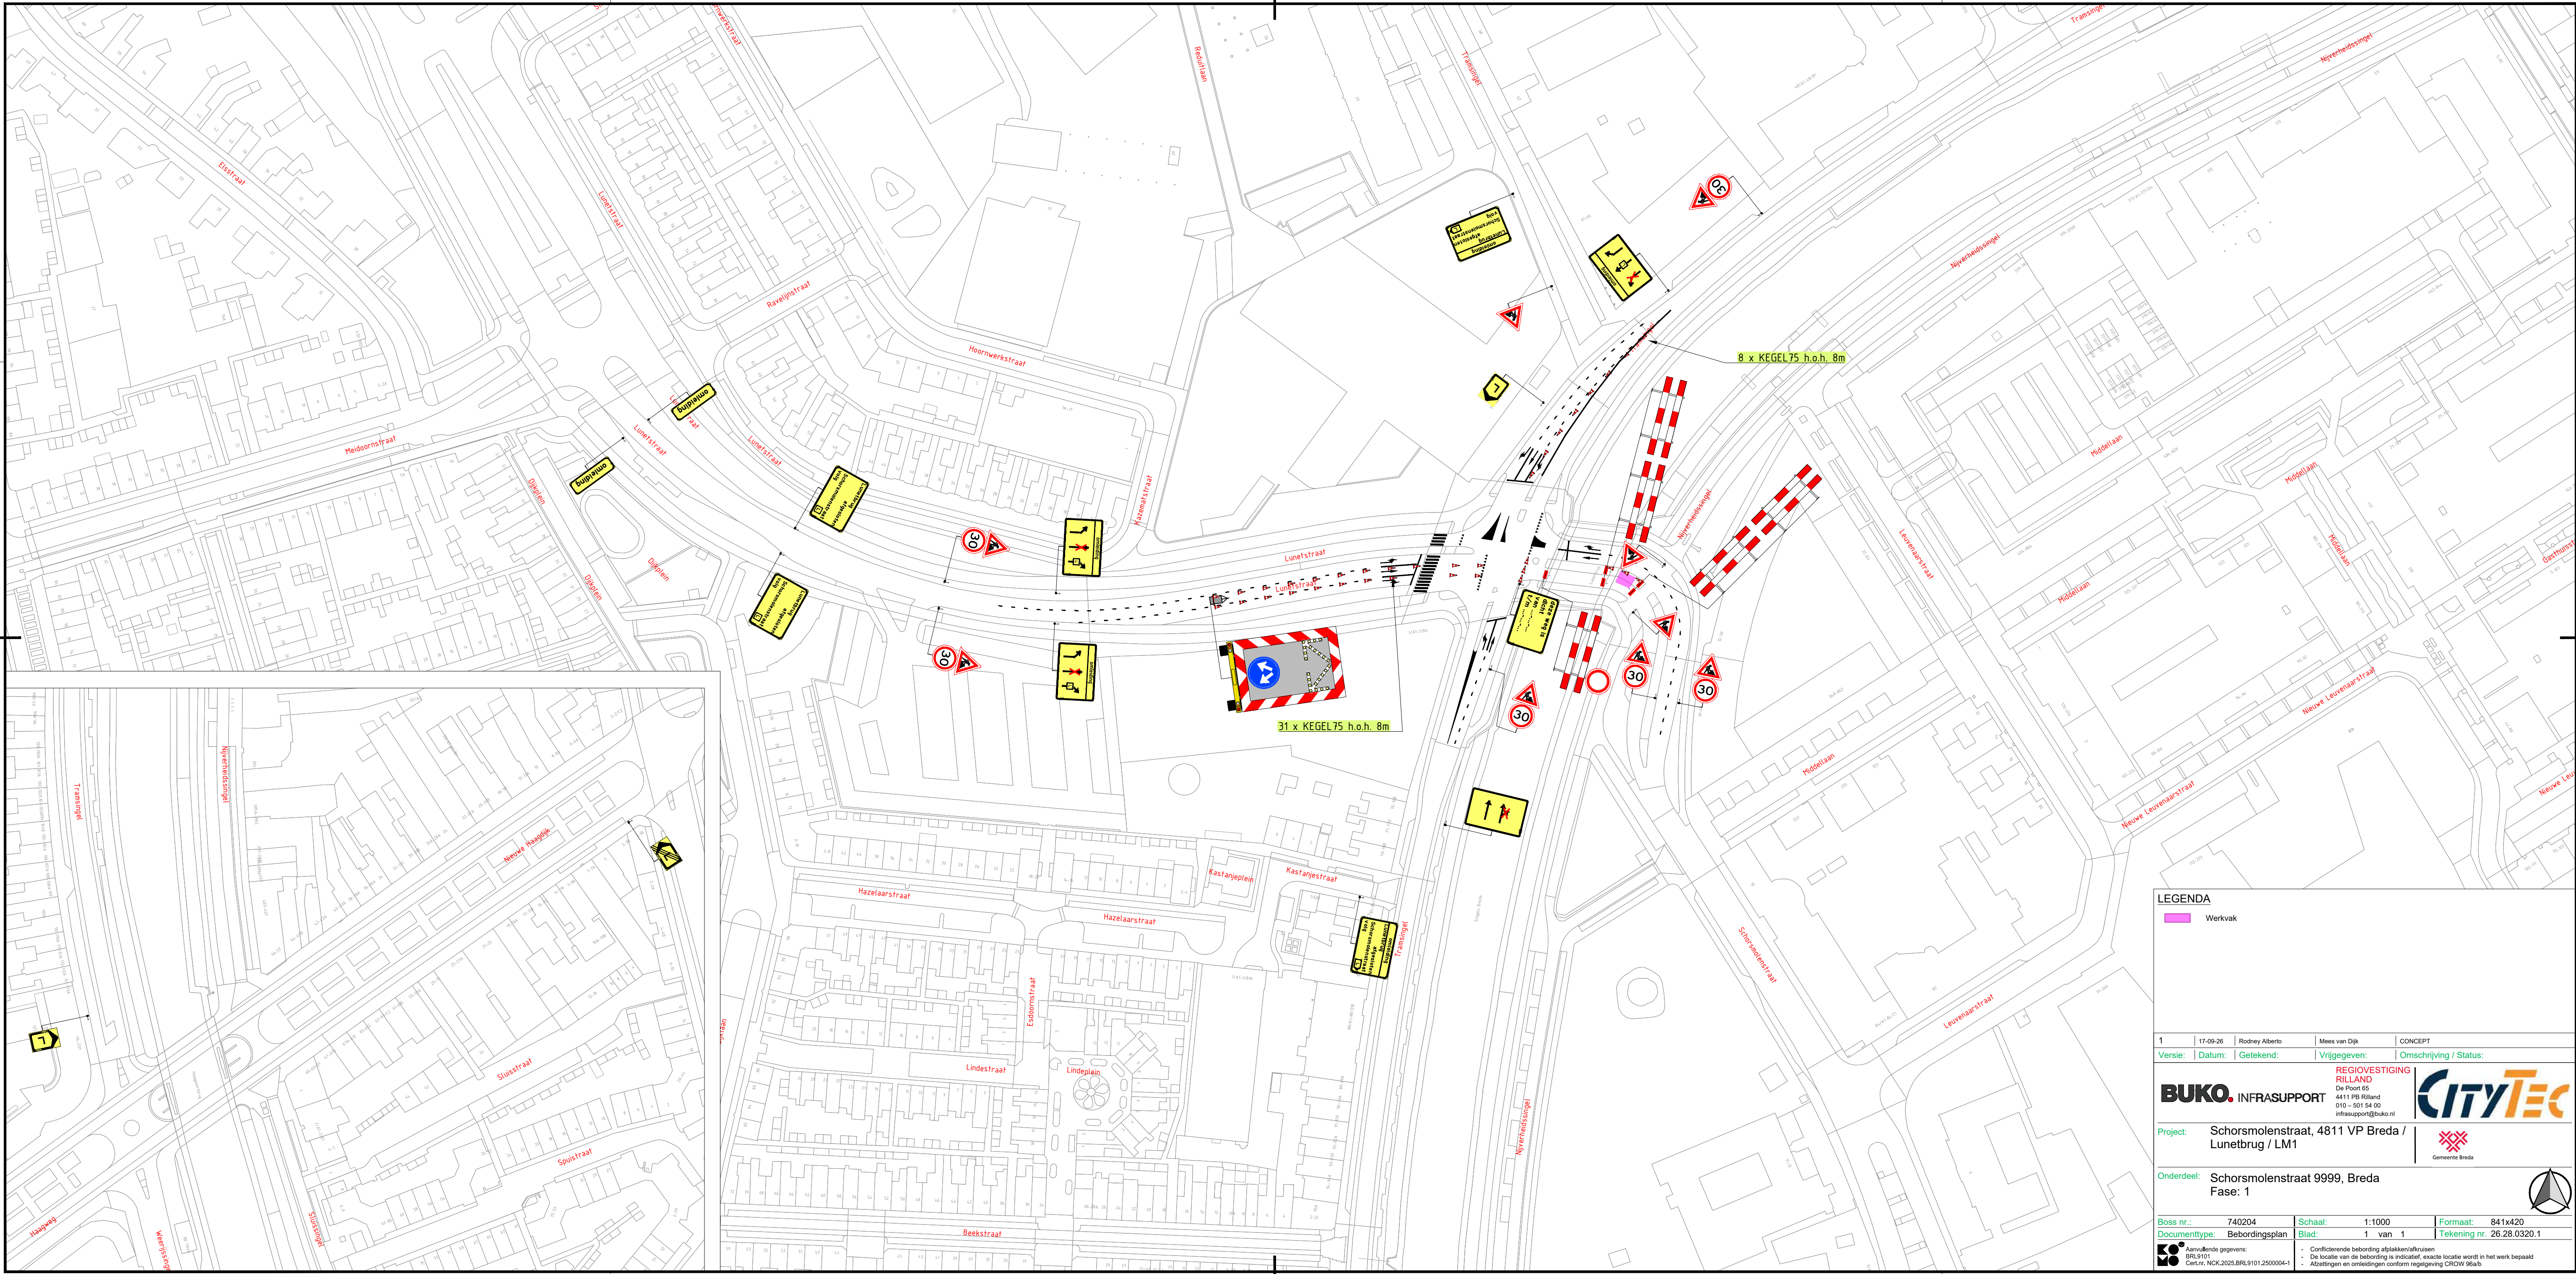

LEGENDA
 Werkvak

1	17-09-26	Rodney Alberto	Mees van Dijk	CONCEPT
Versie:	Datum:	Getekend:	Vrijgegeven:	Omschrijving / Status:

BUKO. INFRASTRUCTUUR
4411 PG Rilland
010 - 501 54 00
infra@buko.nl

REGIOVESTIGING RILLAND
De Poort 65
4411 PG Rilland
010 - 501 54 00
infra@buko.nl

Project: Schormolenstraat, 4811 VP Breda / Lunetbrug / LM1

Onderdeel: Schormolenstraat 9999, Breda
Fase: 1

Boss nr.: 740204	Schaal: 1:1000	Formaat: 841x420
Documenttype: Beoordelingsplan	Blad: 1 van 1	Tekening nr.: 26.28.0320.1

Aanvullende gegevens:
 - Conflicterende bebording afplakken/afruisen
 - De locatie van de bebording is indicatief, exacte locatie wordt in het werk bepaald
 - Afzettingen en ontsluitingen conform regeling CPZW 96a/b