

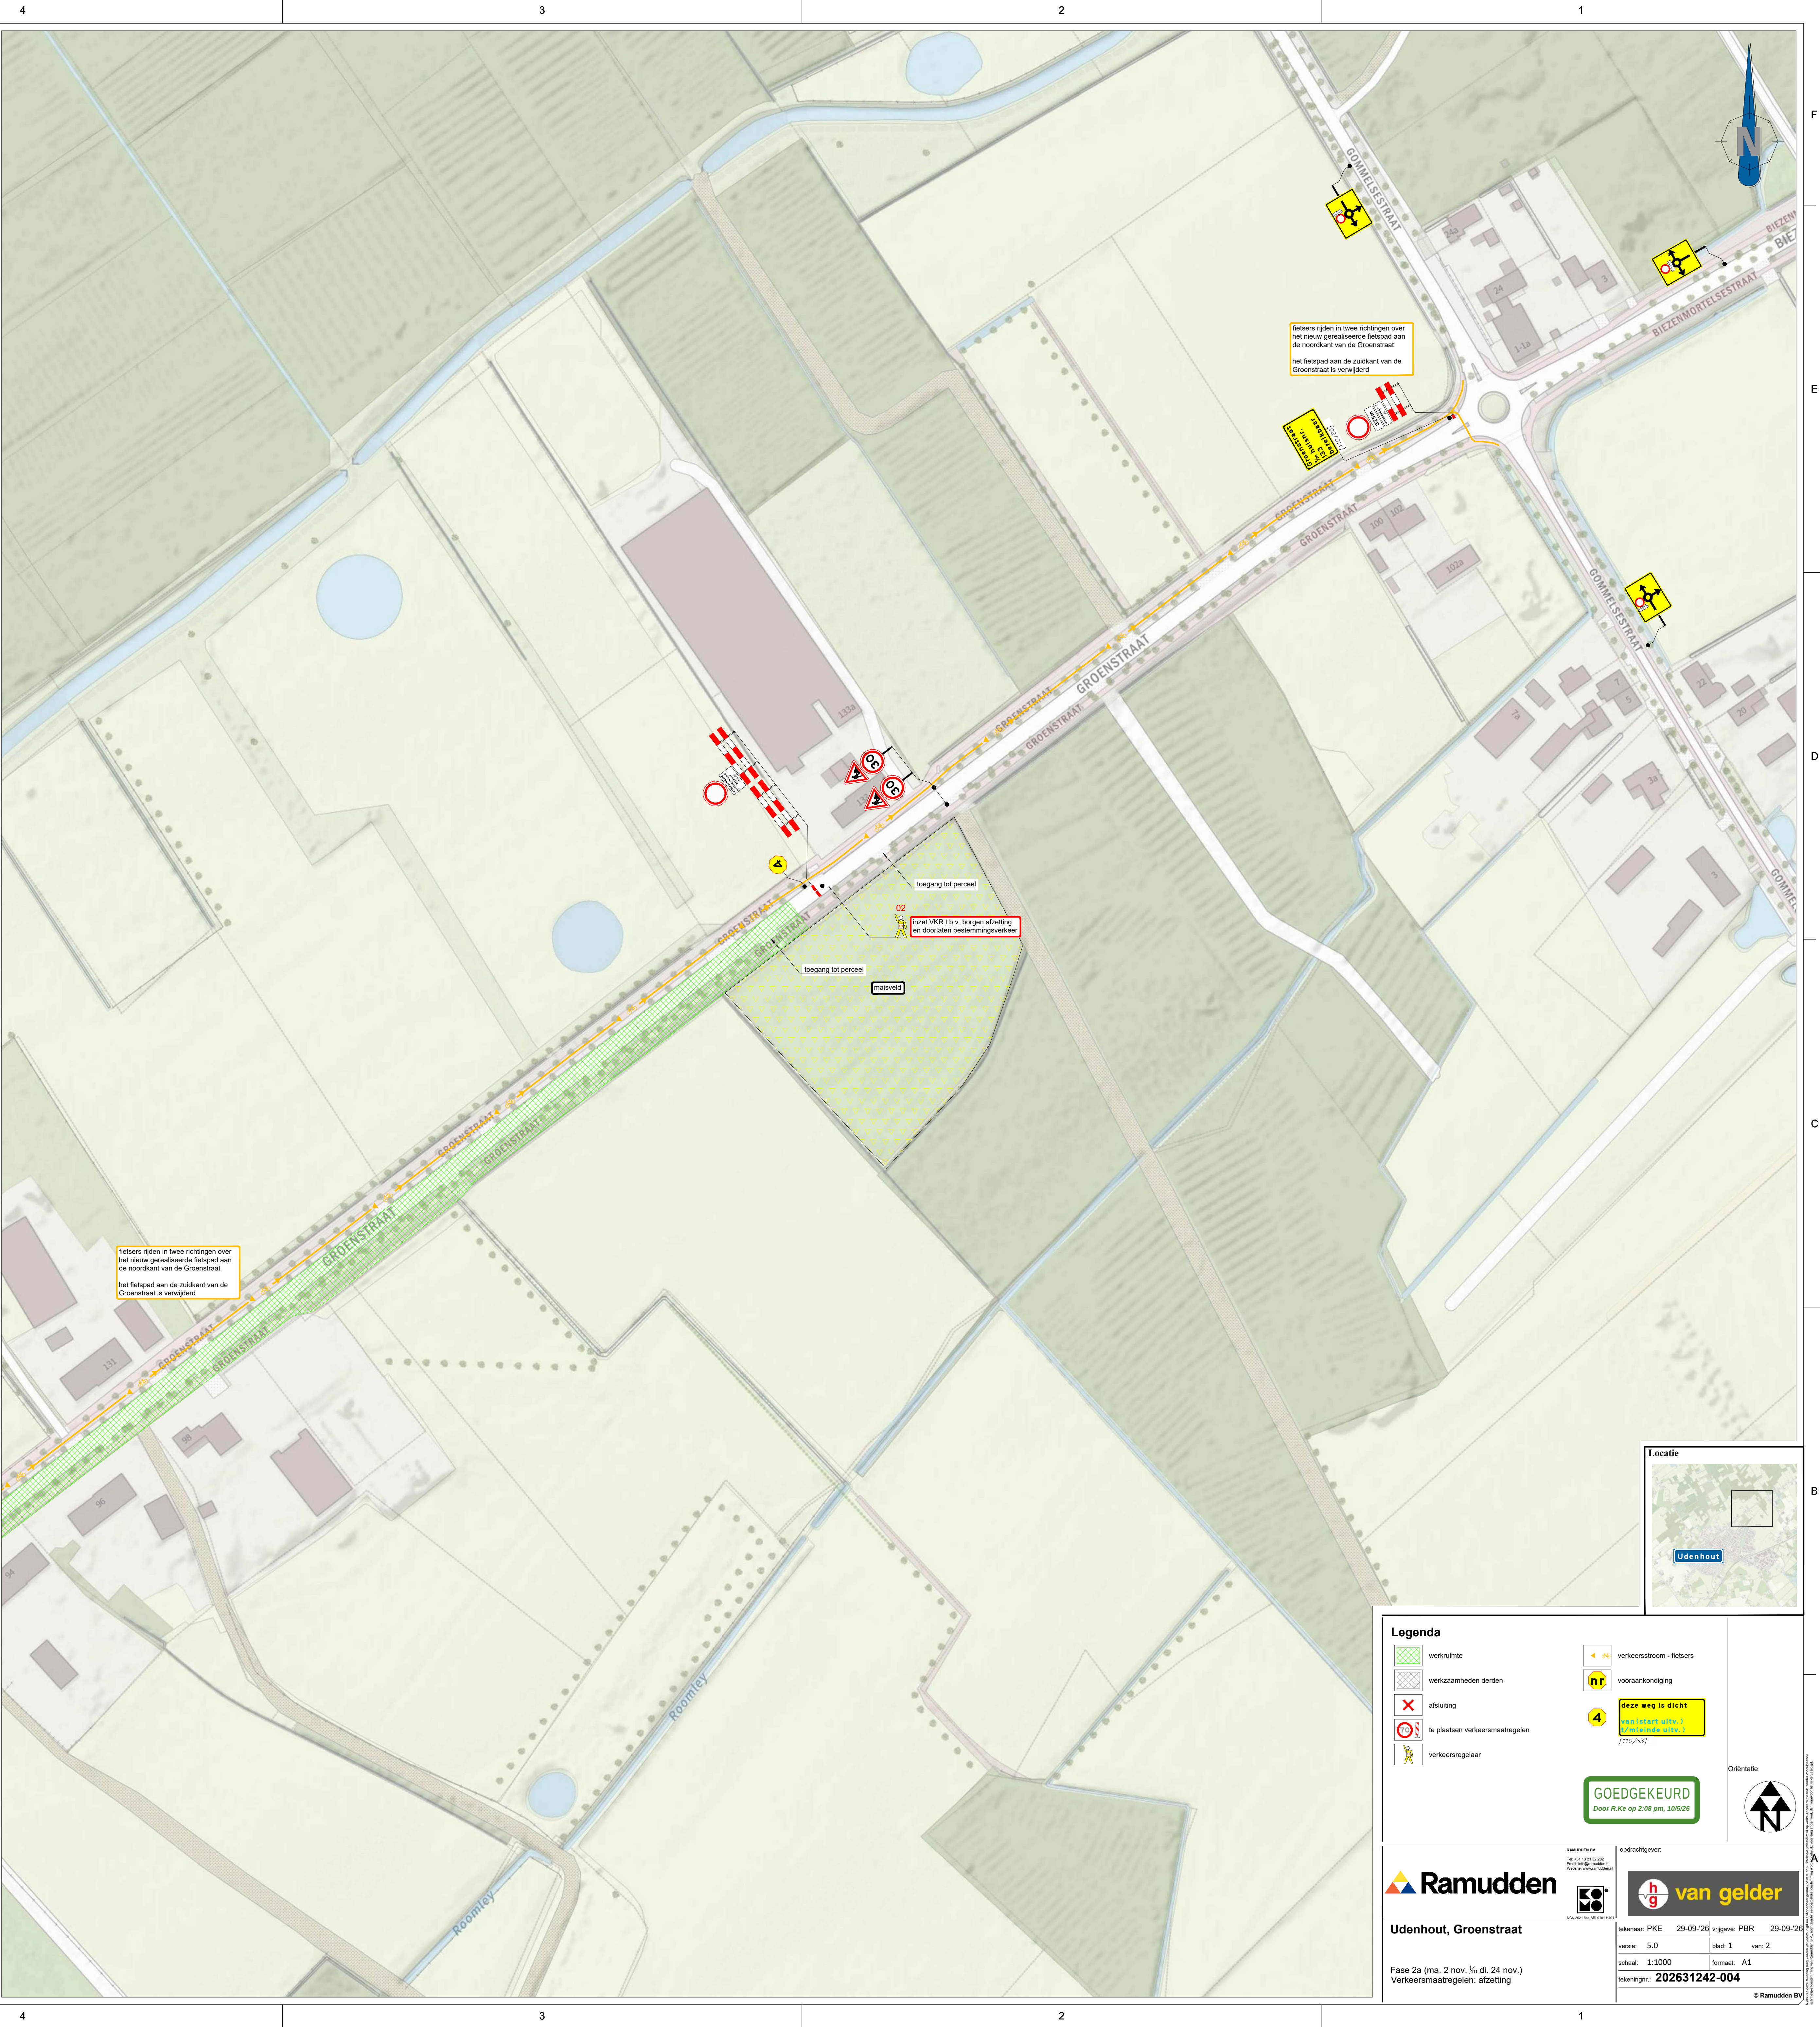
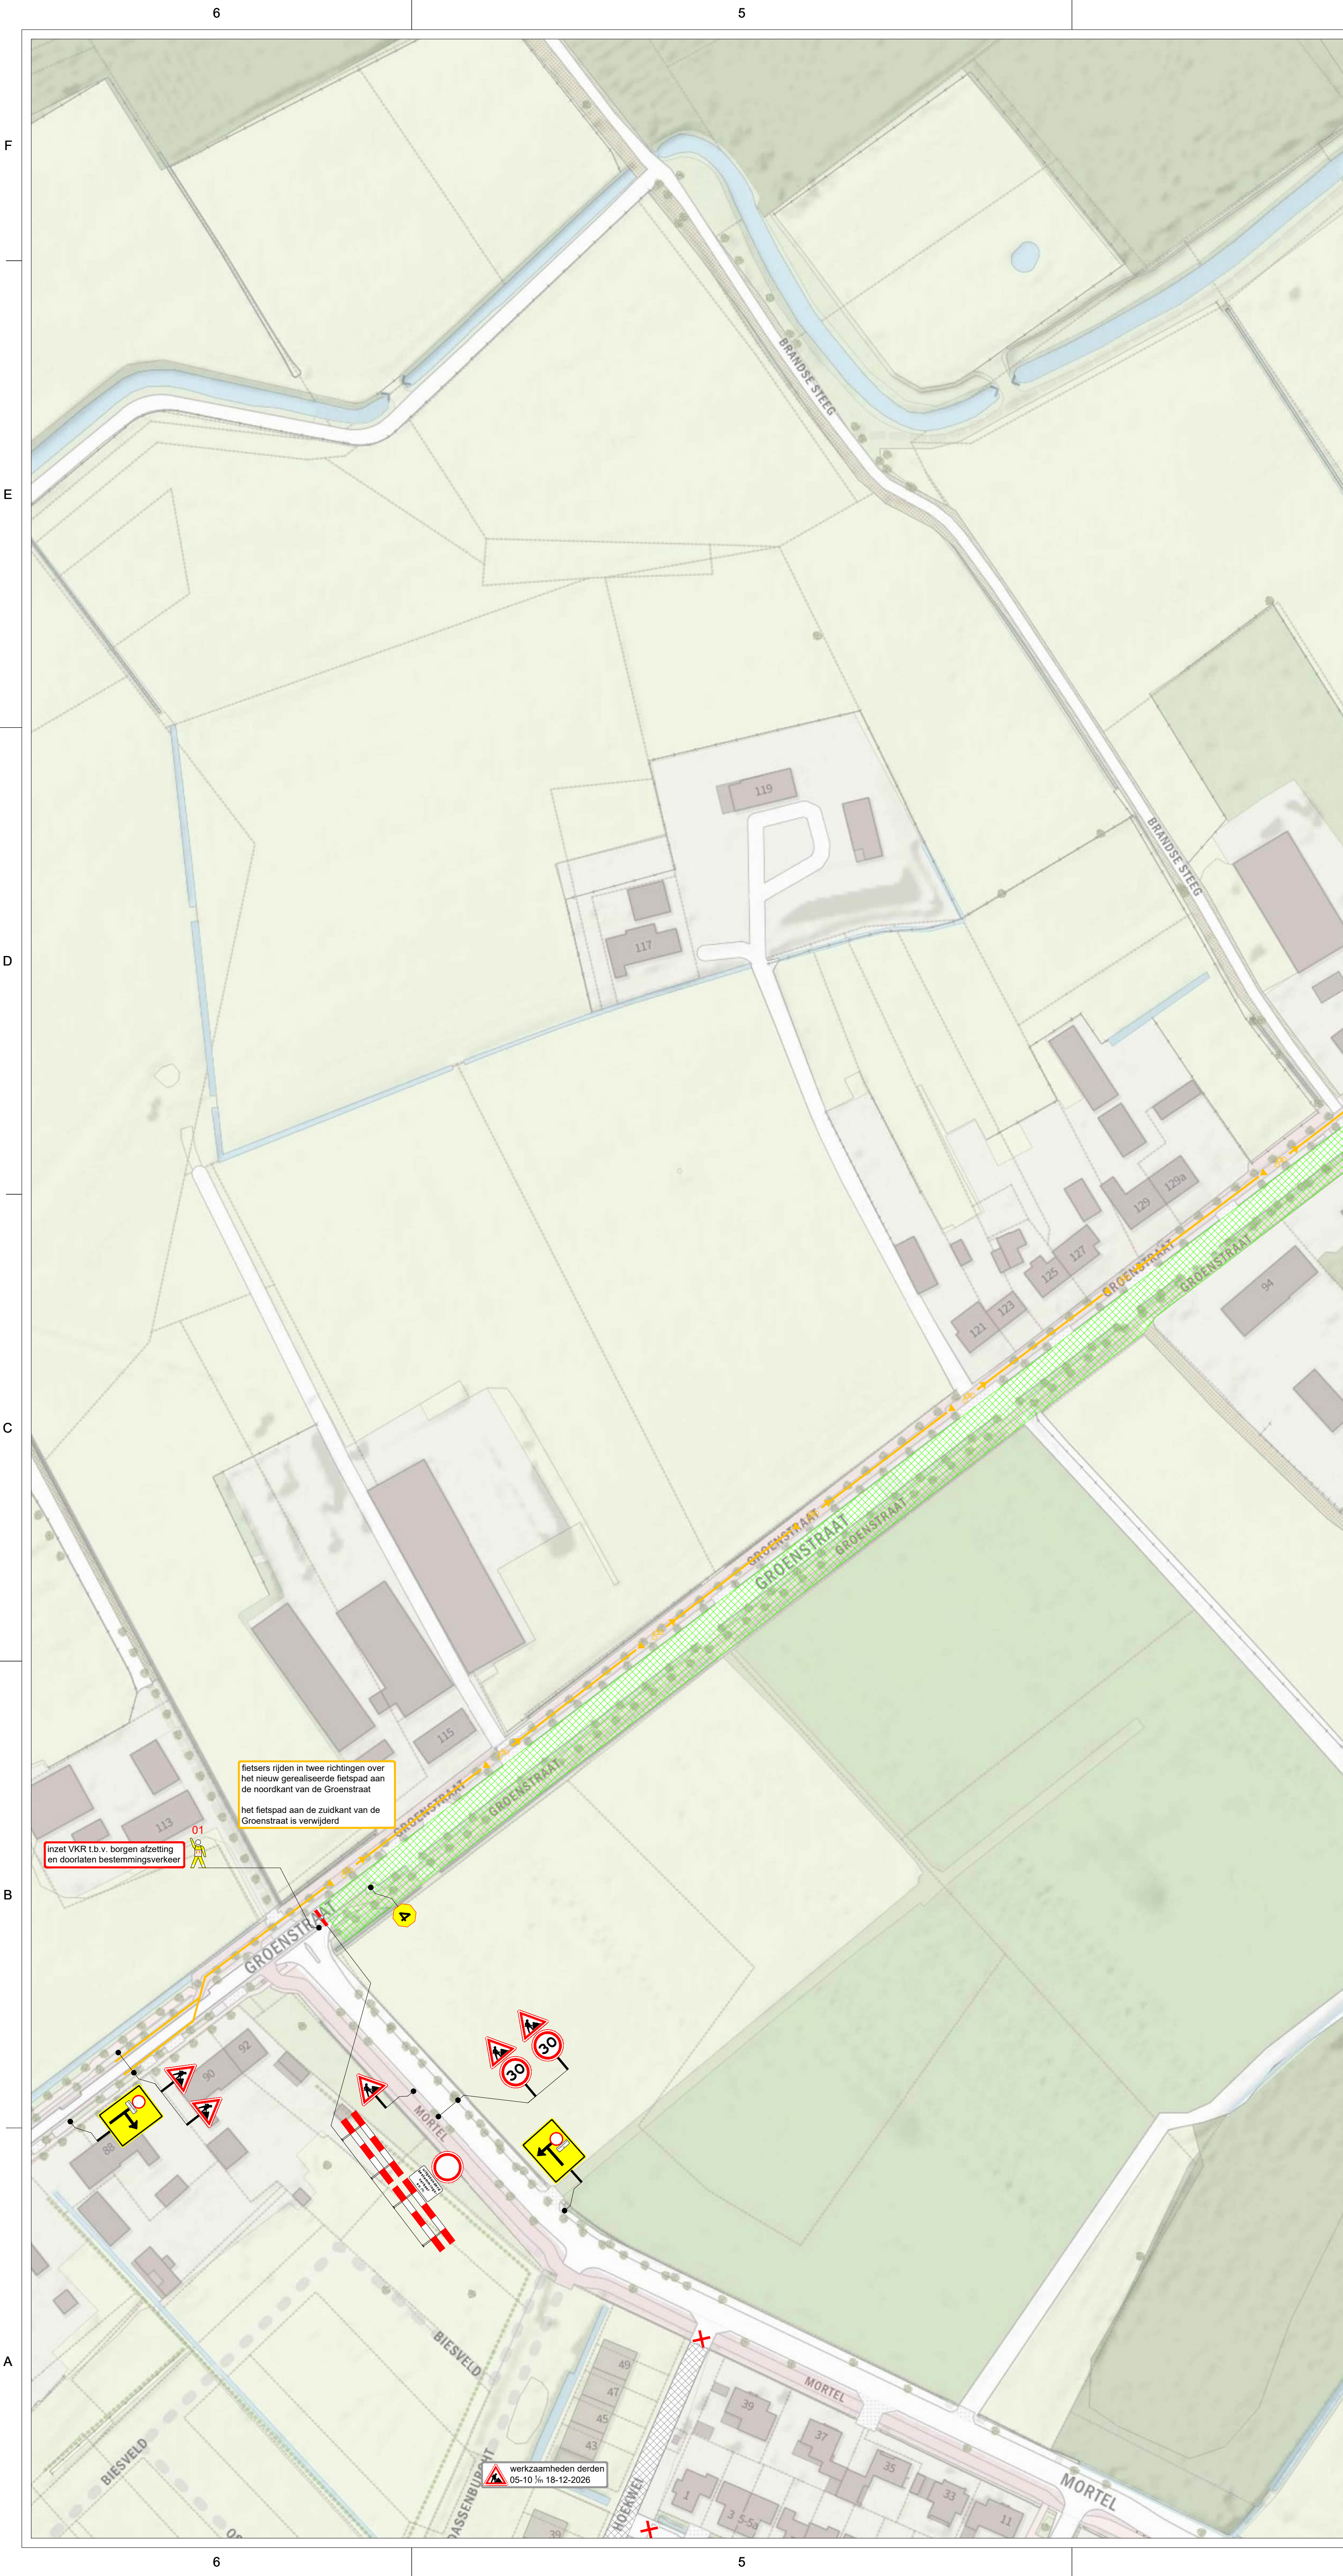
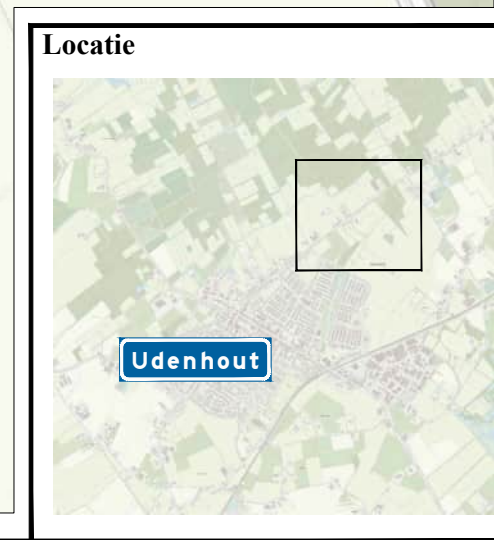


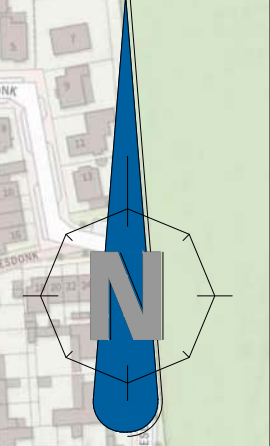

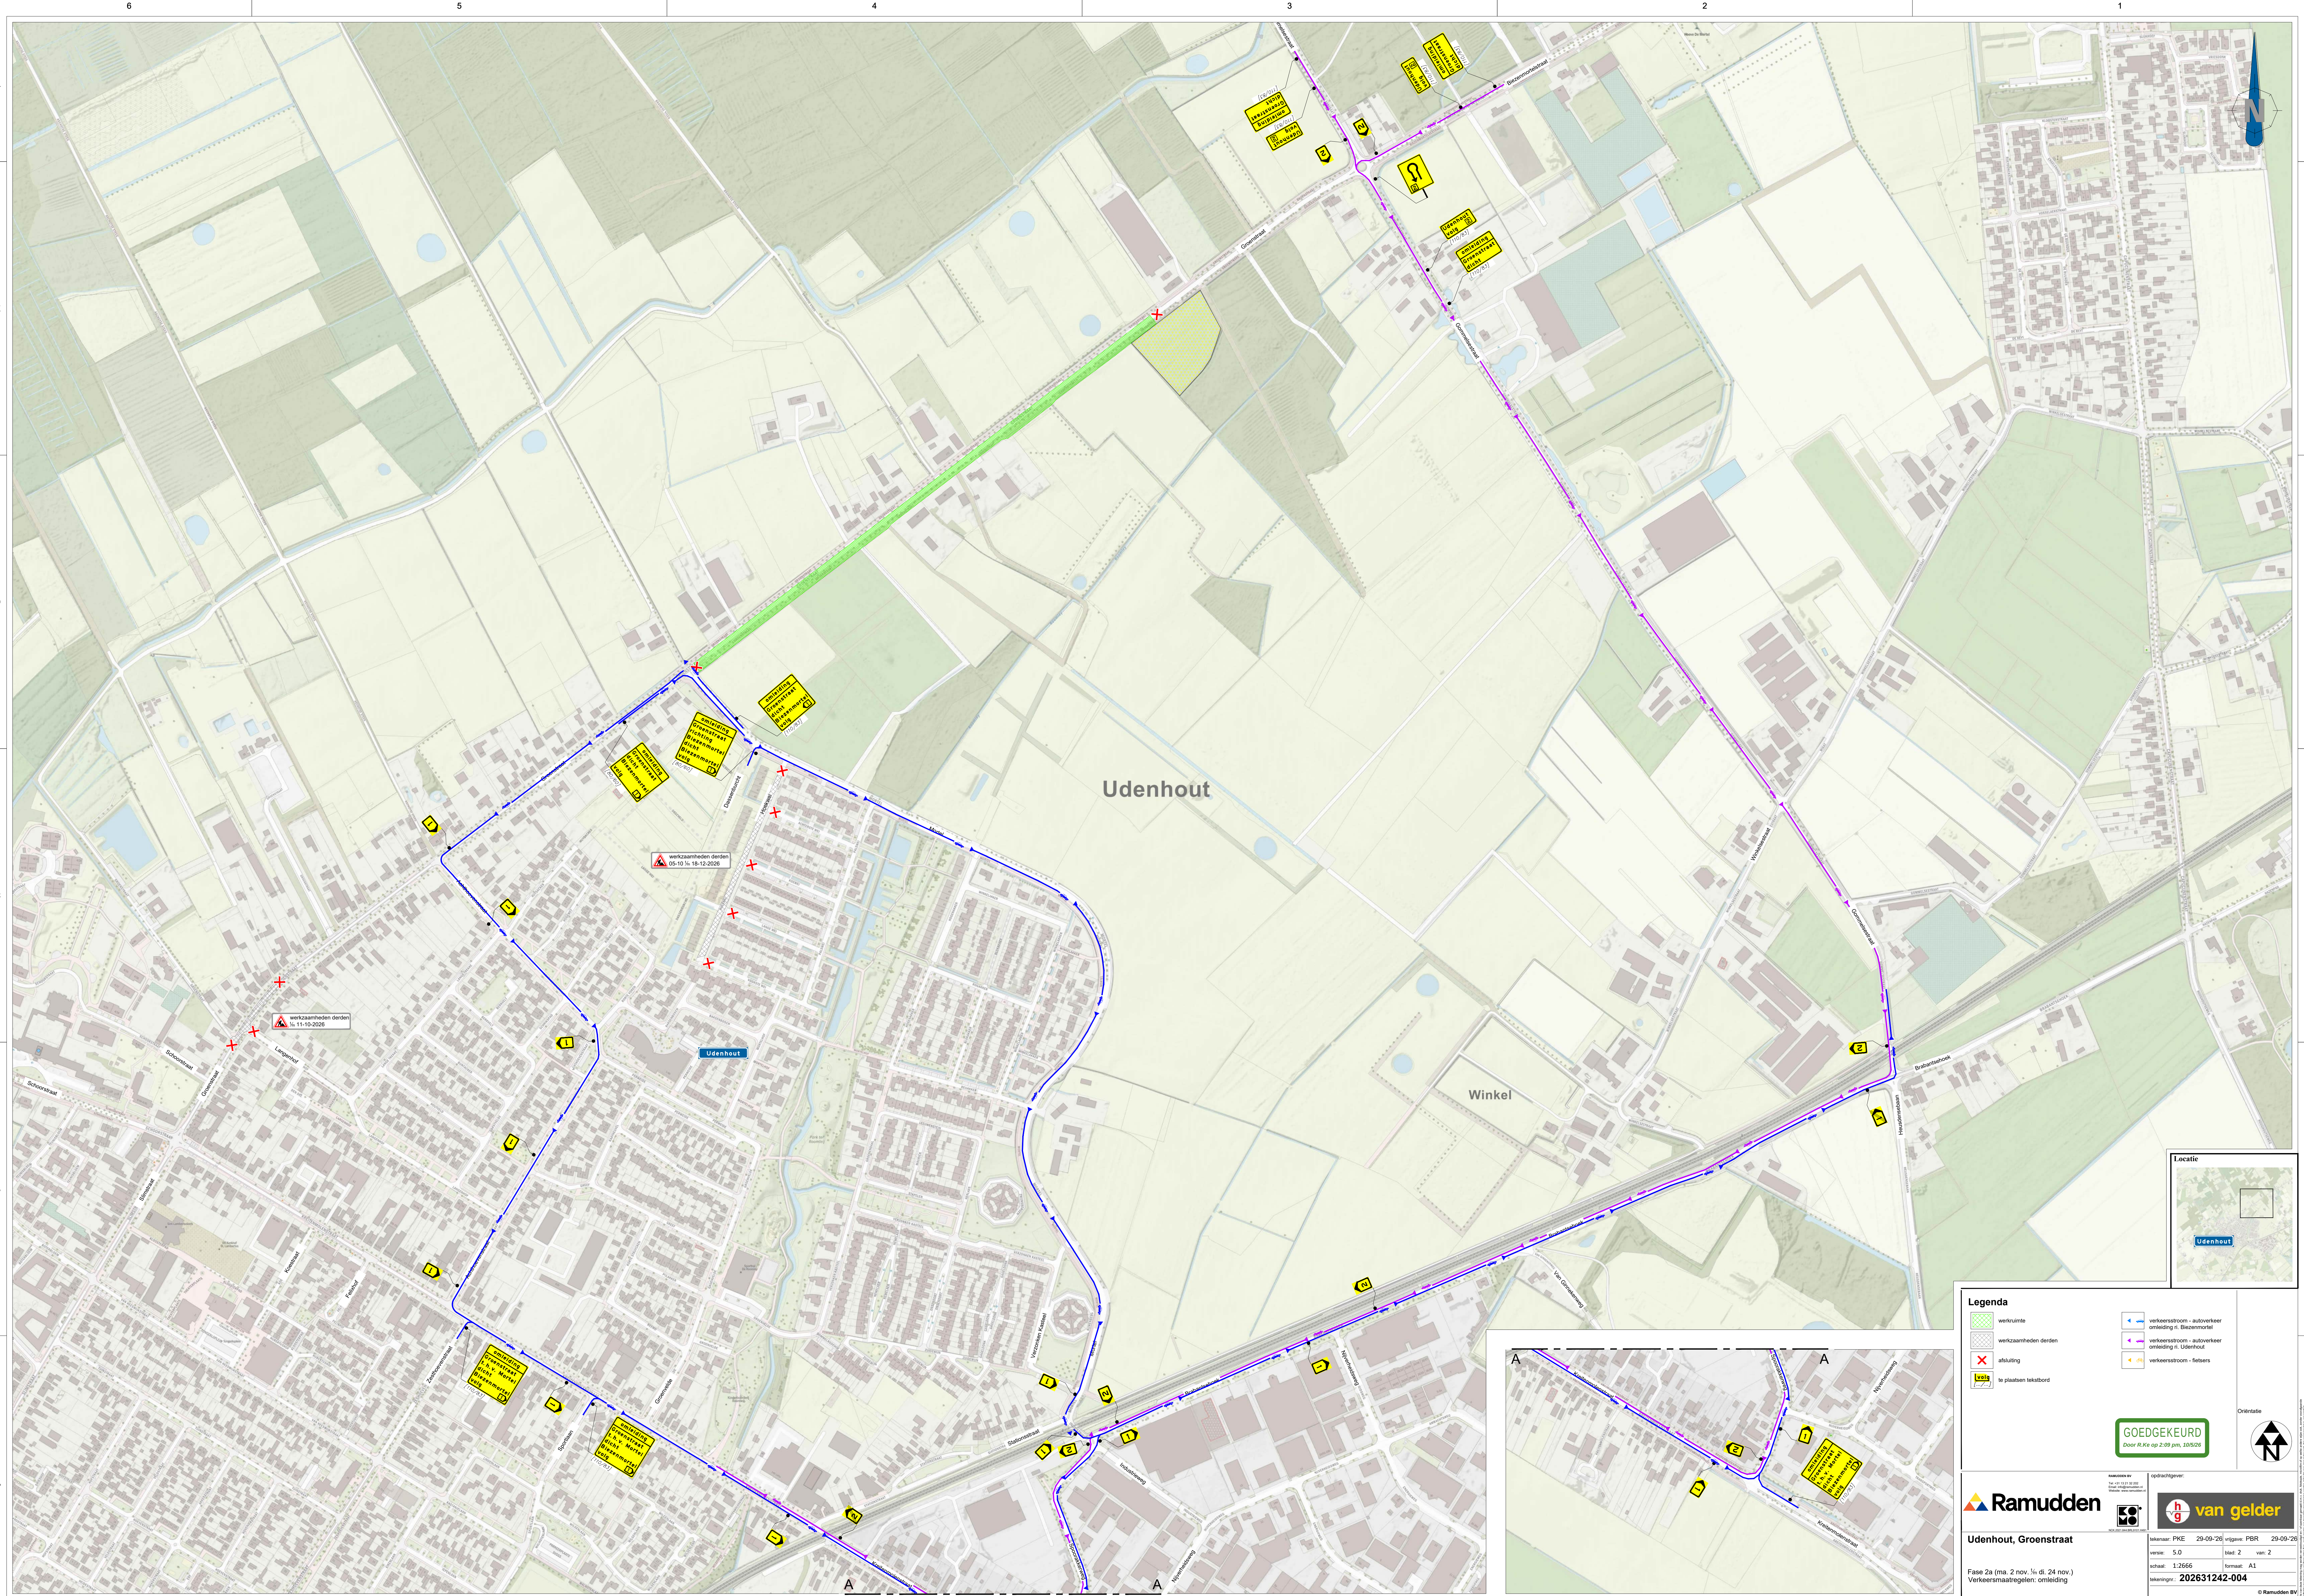

Legenda

- werkruimte
- werkzaamheden derden
- afsluiting
- te plaatsen tekstbord
- verkeersstroom - autoverkeer omleiding n. Beemsterdijk
- verkeersstroom - autoverkeer omleiding n. Udenhout
- verkeersstroom - fietsers

GOEDGEKEURD
Door R.Kie op 2-09-2011, 10526

Ramudden

van gelder

Udenhout, Groenstraat

Fase 2a (ms. 2 nov. t/m di. 24 nov.)
Verkeersmaatregelen: omleiding

versie:	5.0	stat:	2	van:	2
schaal:	1:2566	formaat:	A1		
tekstnr.:	202631242-004				

© Ramudden BV

