


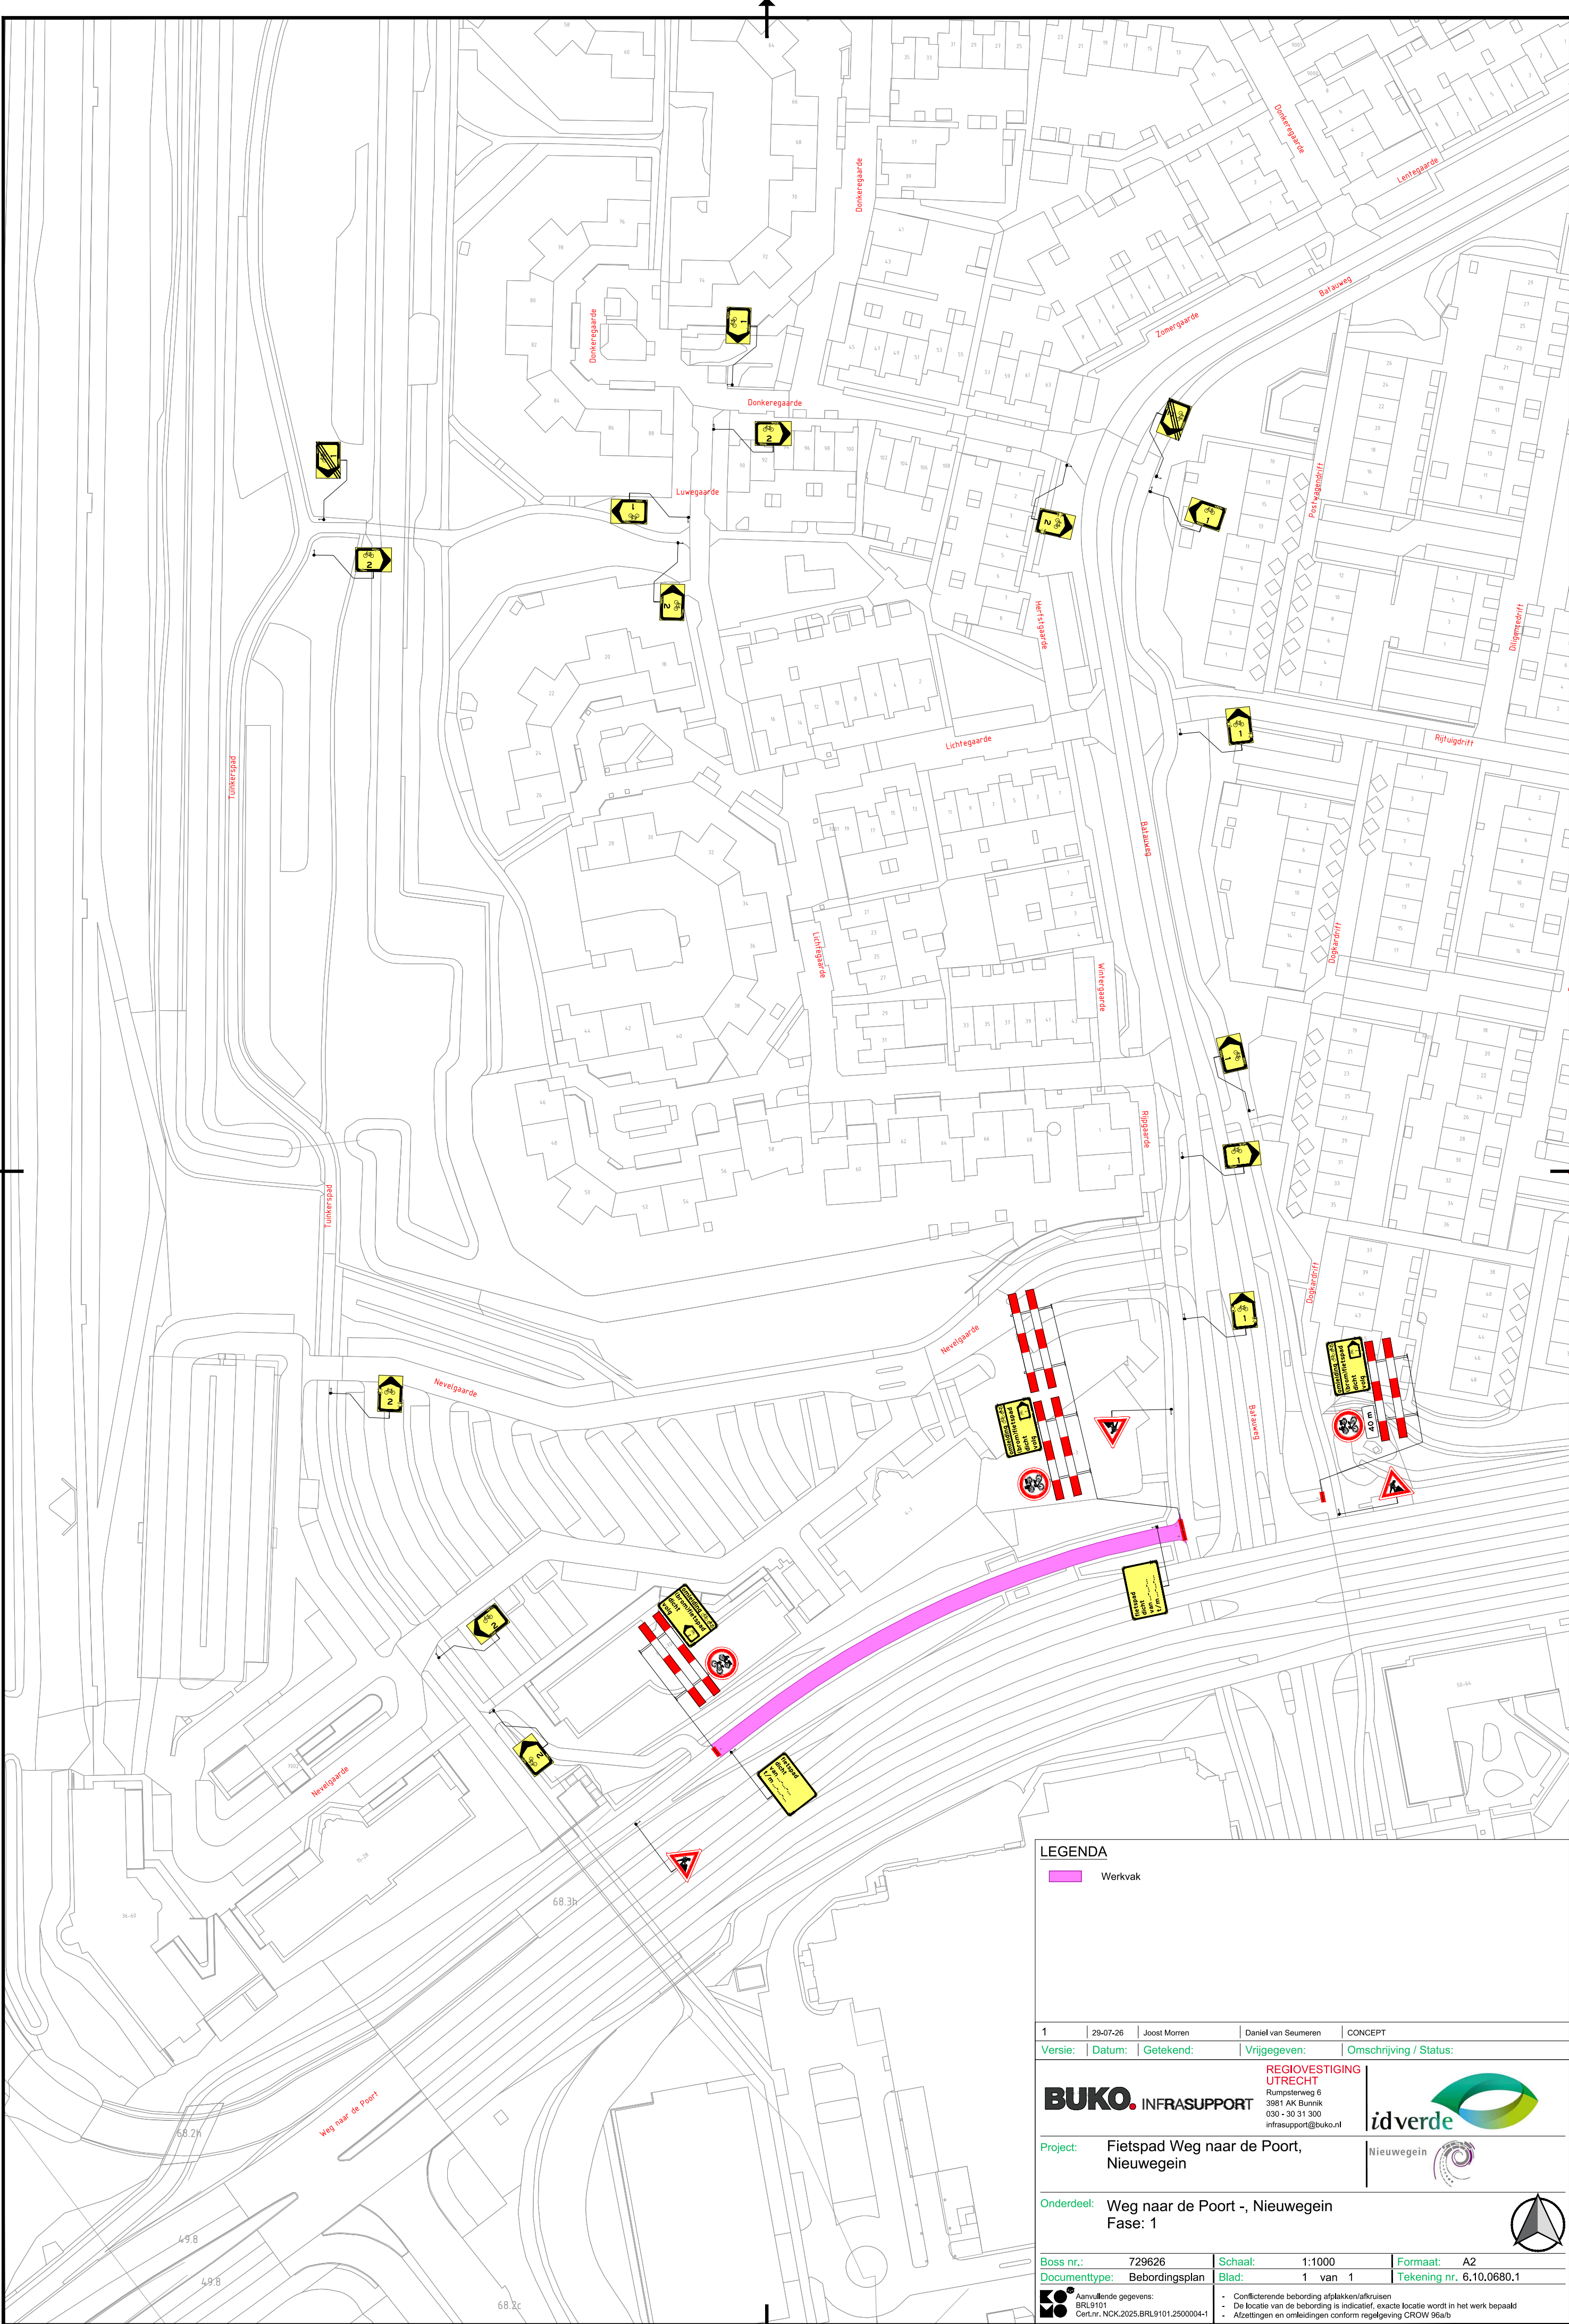

LEGENDA

Werkvak

1	29-07-26	Joost Morren	Daniel van Seumeren	CONCEPT
Versie:	Datum:	Getekend:	Vrijgegeven:	Omschrijving / Status:
BUKO. INFRASTRUCTUUR		REGIOVESTIGING UTRECHT Rumpsterweg 6 3981 AK Bunnik 030 - 30 31 300 infrastructuur@buko.nl		
Project:		Fietspad Weg naar de Poort, Nieuwegein		Nieuwegein
Onderdeel:		Weg naar de Poort -, Nieuwegein Fase: 1		
Boss nr.:	729626	Schaal:	1:1000	Formaat: A2
Documenttype:	Bebodingsplan	Blad:	1 van 1	Tekening nr. 6.10.0680.1
Aanvullende gegevens: BRL9101 Cert.nr.: NCK.2025.BRL9101.2500004-1		- Conflicterende bebodering afplakken/afkruisen - De locatie van de bebodering is indicatief, exacte locatie wordt in het werk bepaald - Afzettingen en omleidingen conform regelgeving CROW 95a/b		