



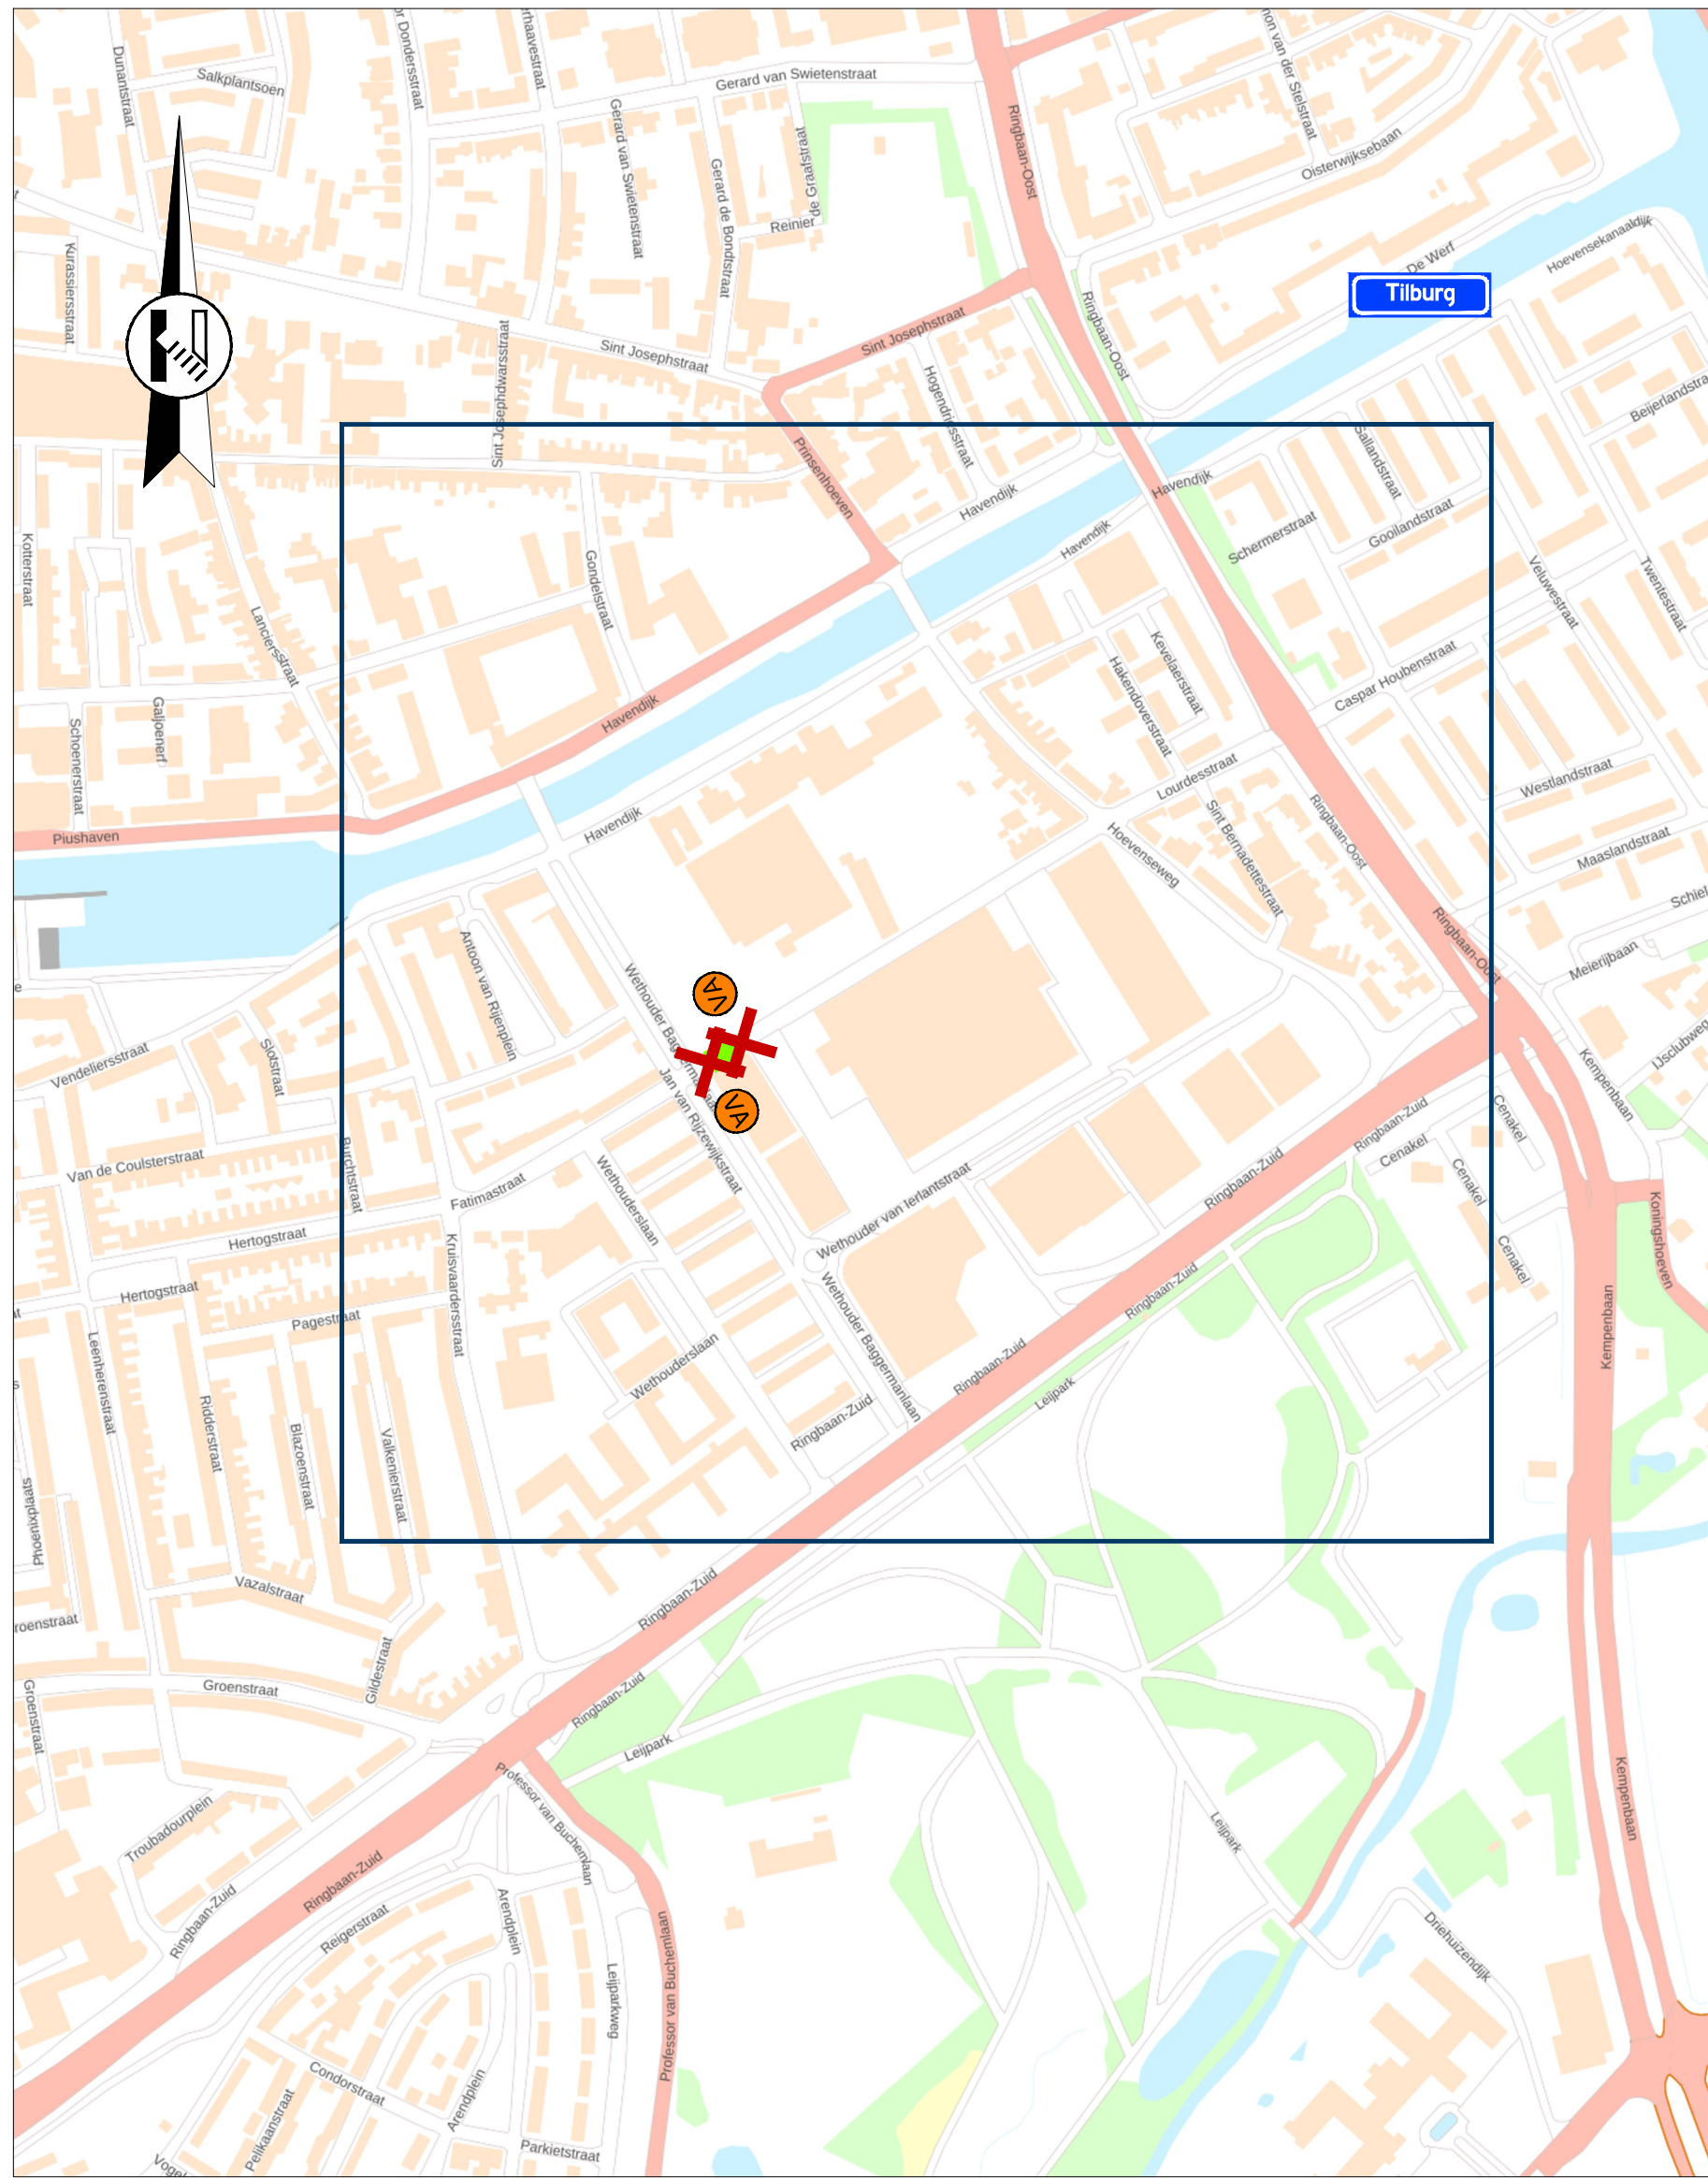

Locatie

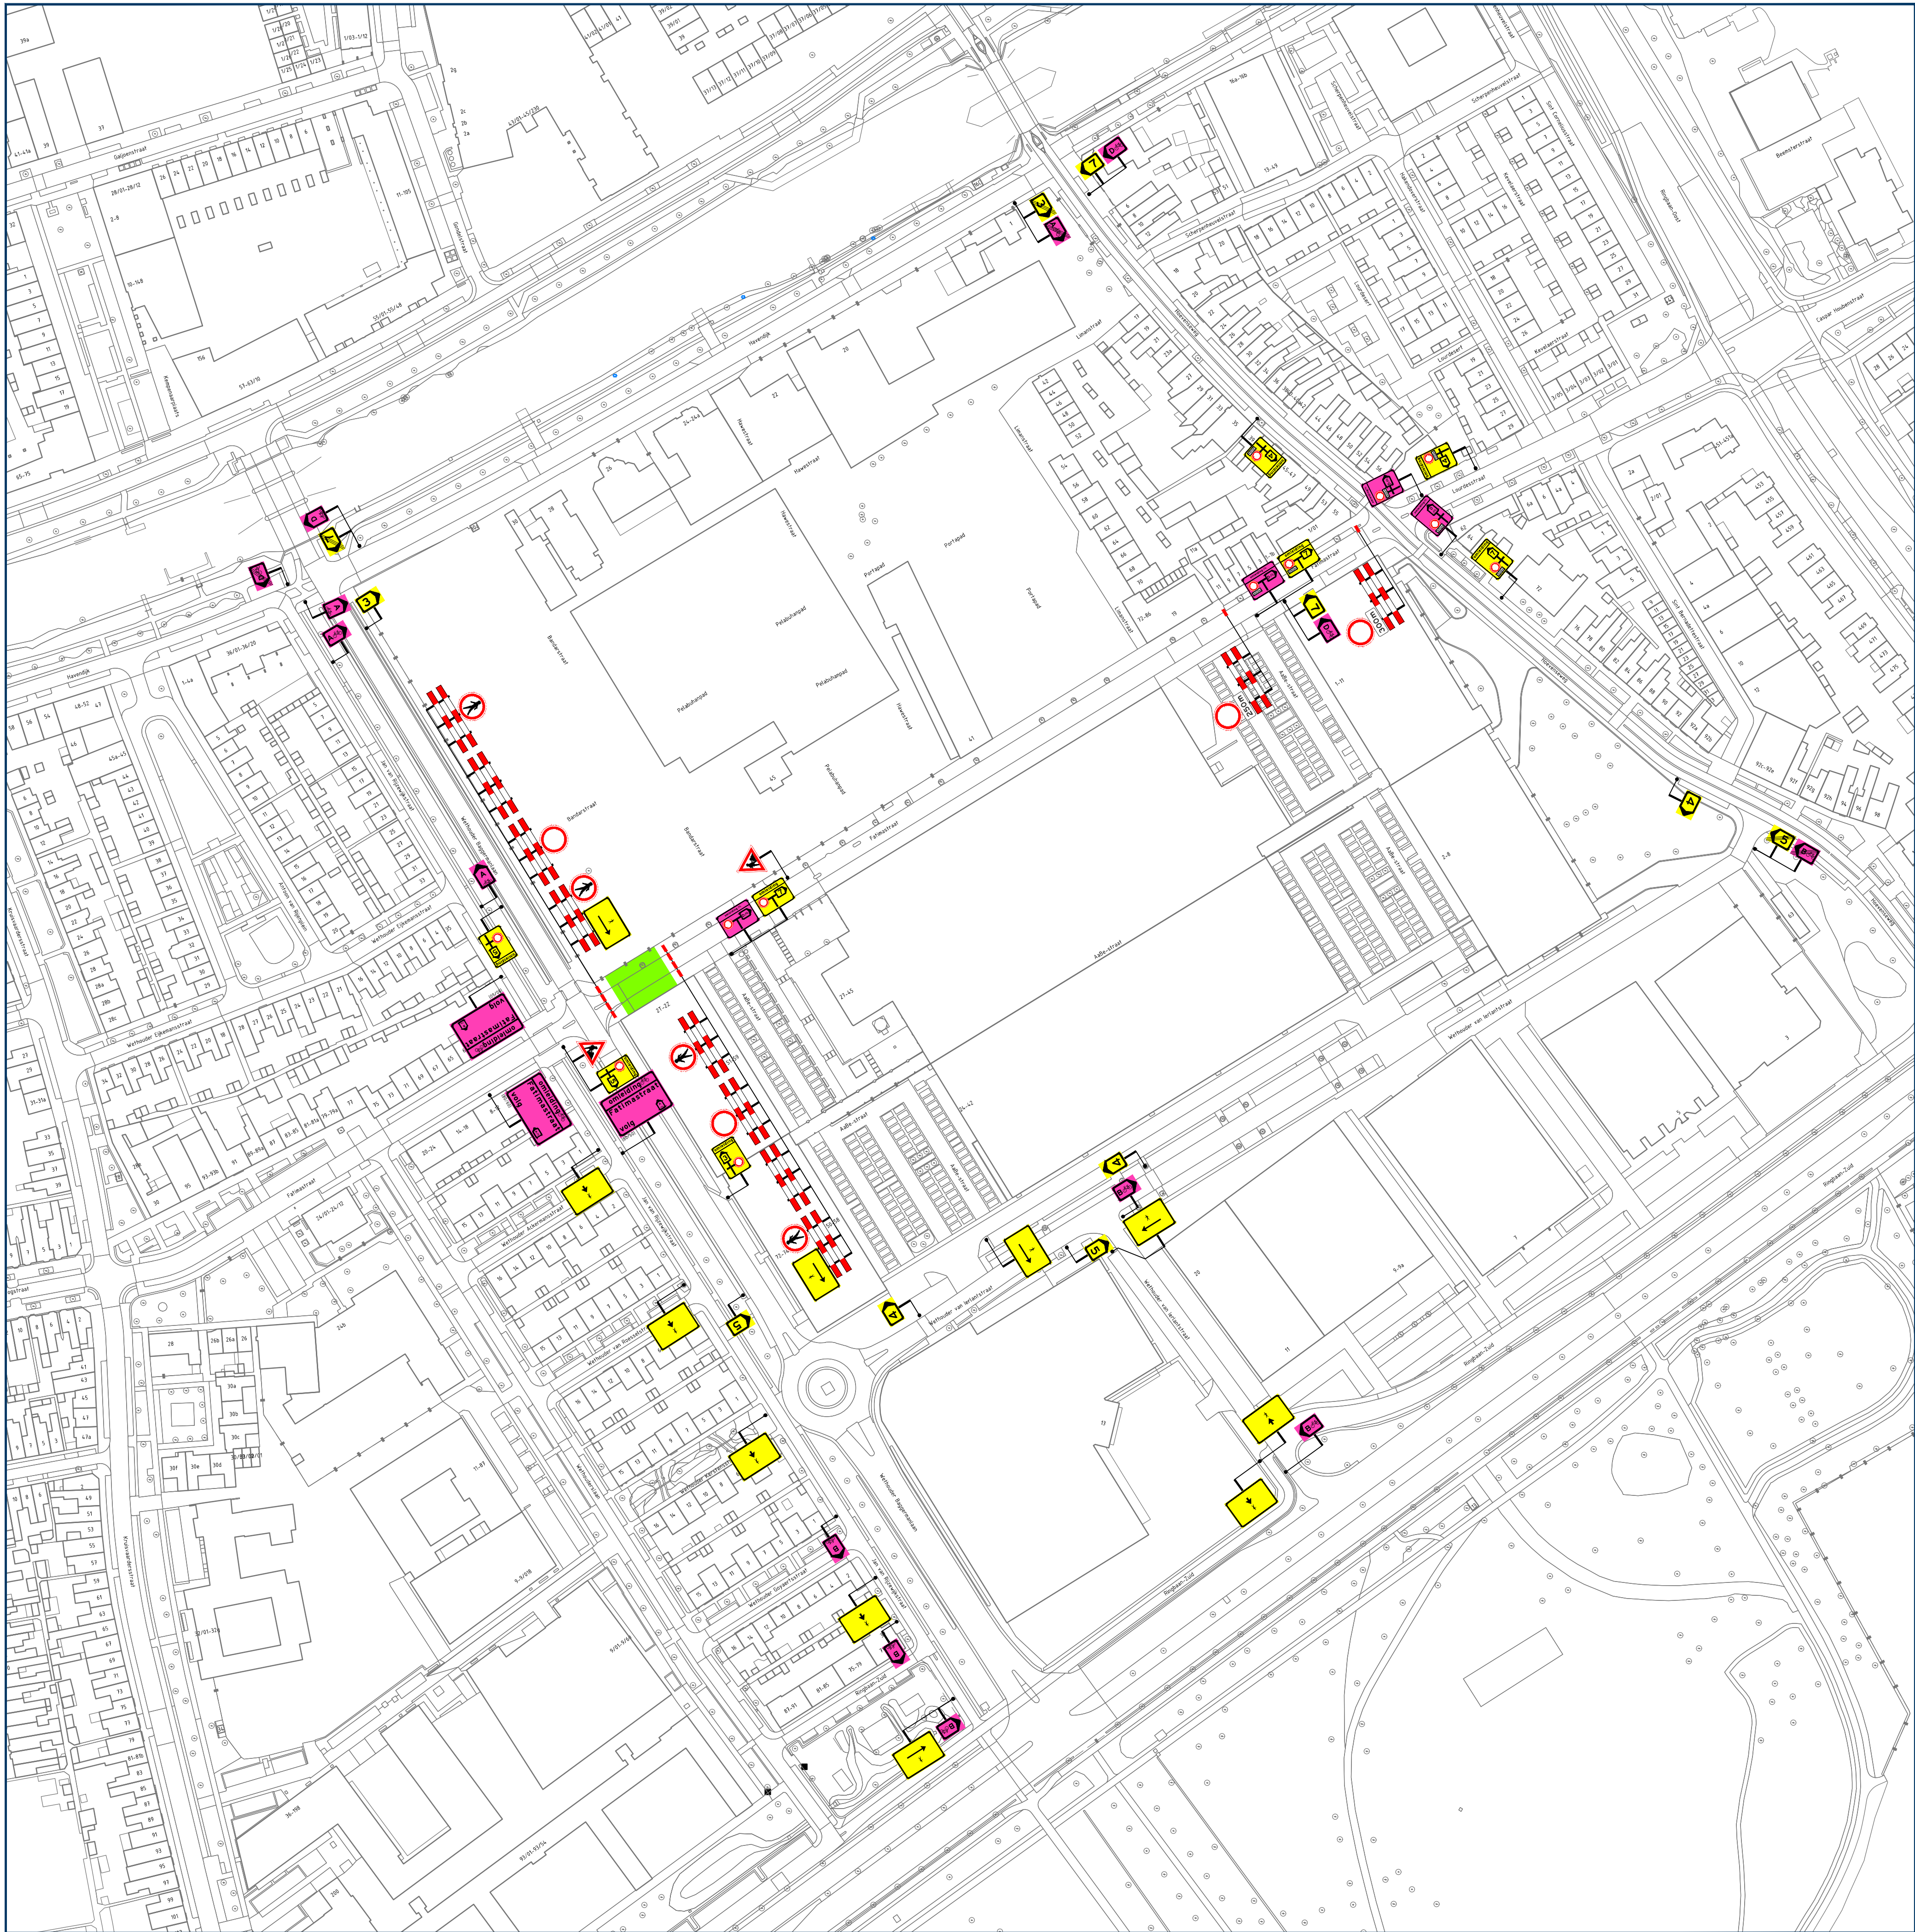

Opmerkingen

- publicatieborden minimaal twee weken voor aanvang werkzaamheden plaatsen
- afplakken/afdraaien conflicterende (RVV) bebording

Legenda

- aan te brengen verkeersmaatregelen
- werkruimte
- afsluiting/afgesloten wegvak
- letterafmeting tekstbord
- routebord
- plaatsen voor aankondiging

GOEDGEKEURD
Door MdG op 4:51 pm, 7/6/26

Fatimastraat
dicht
van 44 mm. ooh
tot 44 mm. ooh
(110/83)

vanRens
Rayon Zuid
Vestiging Helvoirt
Molenstraat 27a, Helvoirt
Postbus 4, 5208 GC Helvoirt
T +31 (0)88 03 30 900
www.vanrensbv.nl
info@vanrensbv.nl
wegmarkering | verkeersmaatregelen
ontwerp & advies | bewegwijzering

in opdracht van:

APK
GROUP

project: Werzaamheden aan ondergrondse infra
Locatie: Fatimastraat | te Tilburg
onderwerp: Tijdelijke verkeersmaatregelen
afzetting & omleiding

getekend: M. Kwaks	datum: 22-06-2026	schaal: 1:1.200
controle: N. de Jong	datum: 22-06-2026	formaat: A1
vrijgave: B. van Baren	datum: 22-06-2026	versie: 1

tekeningnummer: 08160-T-VKM-001