
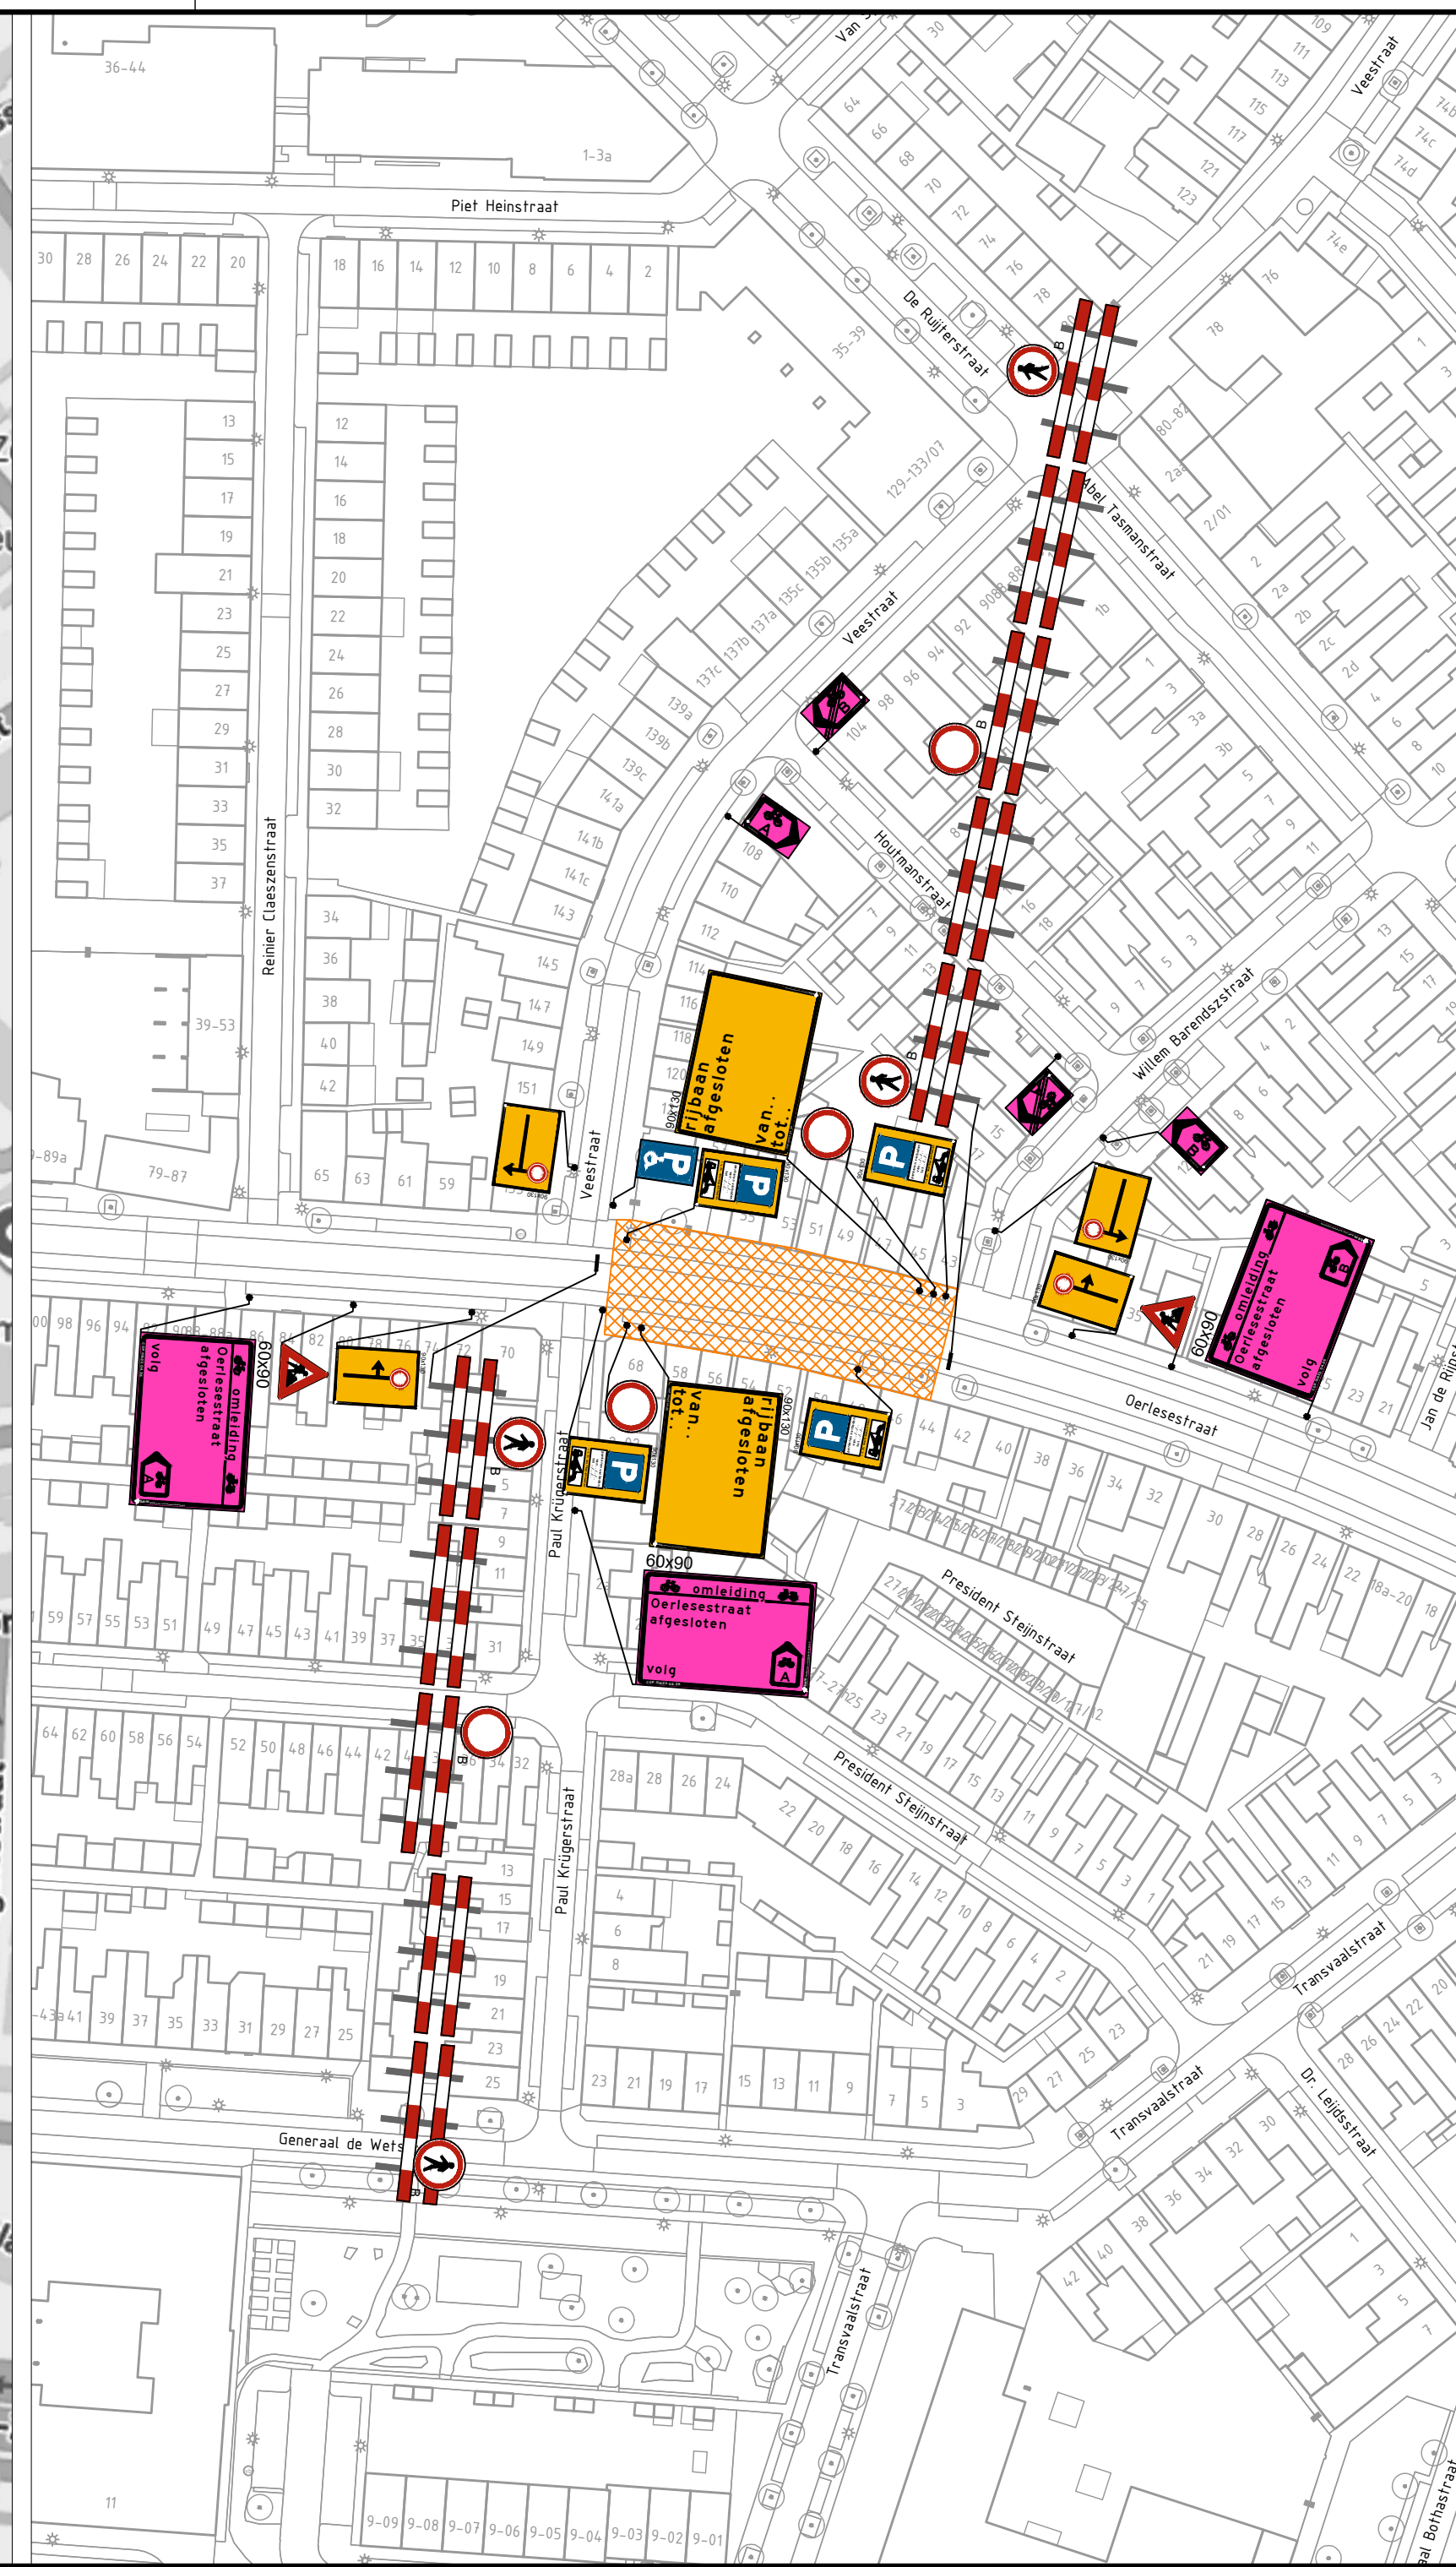


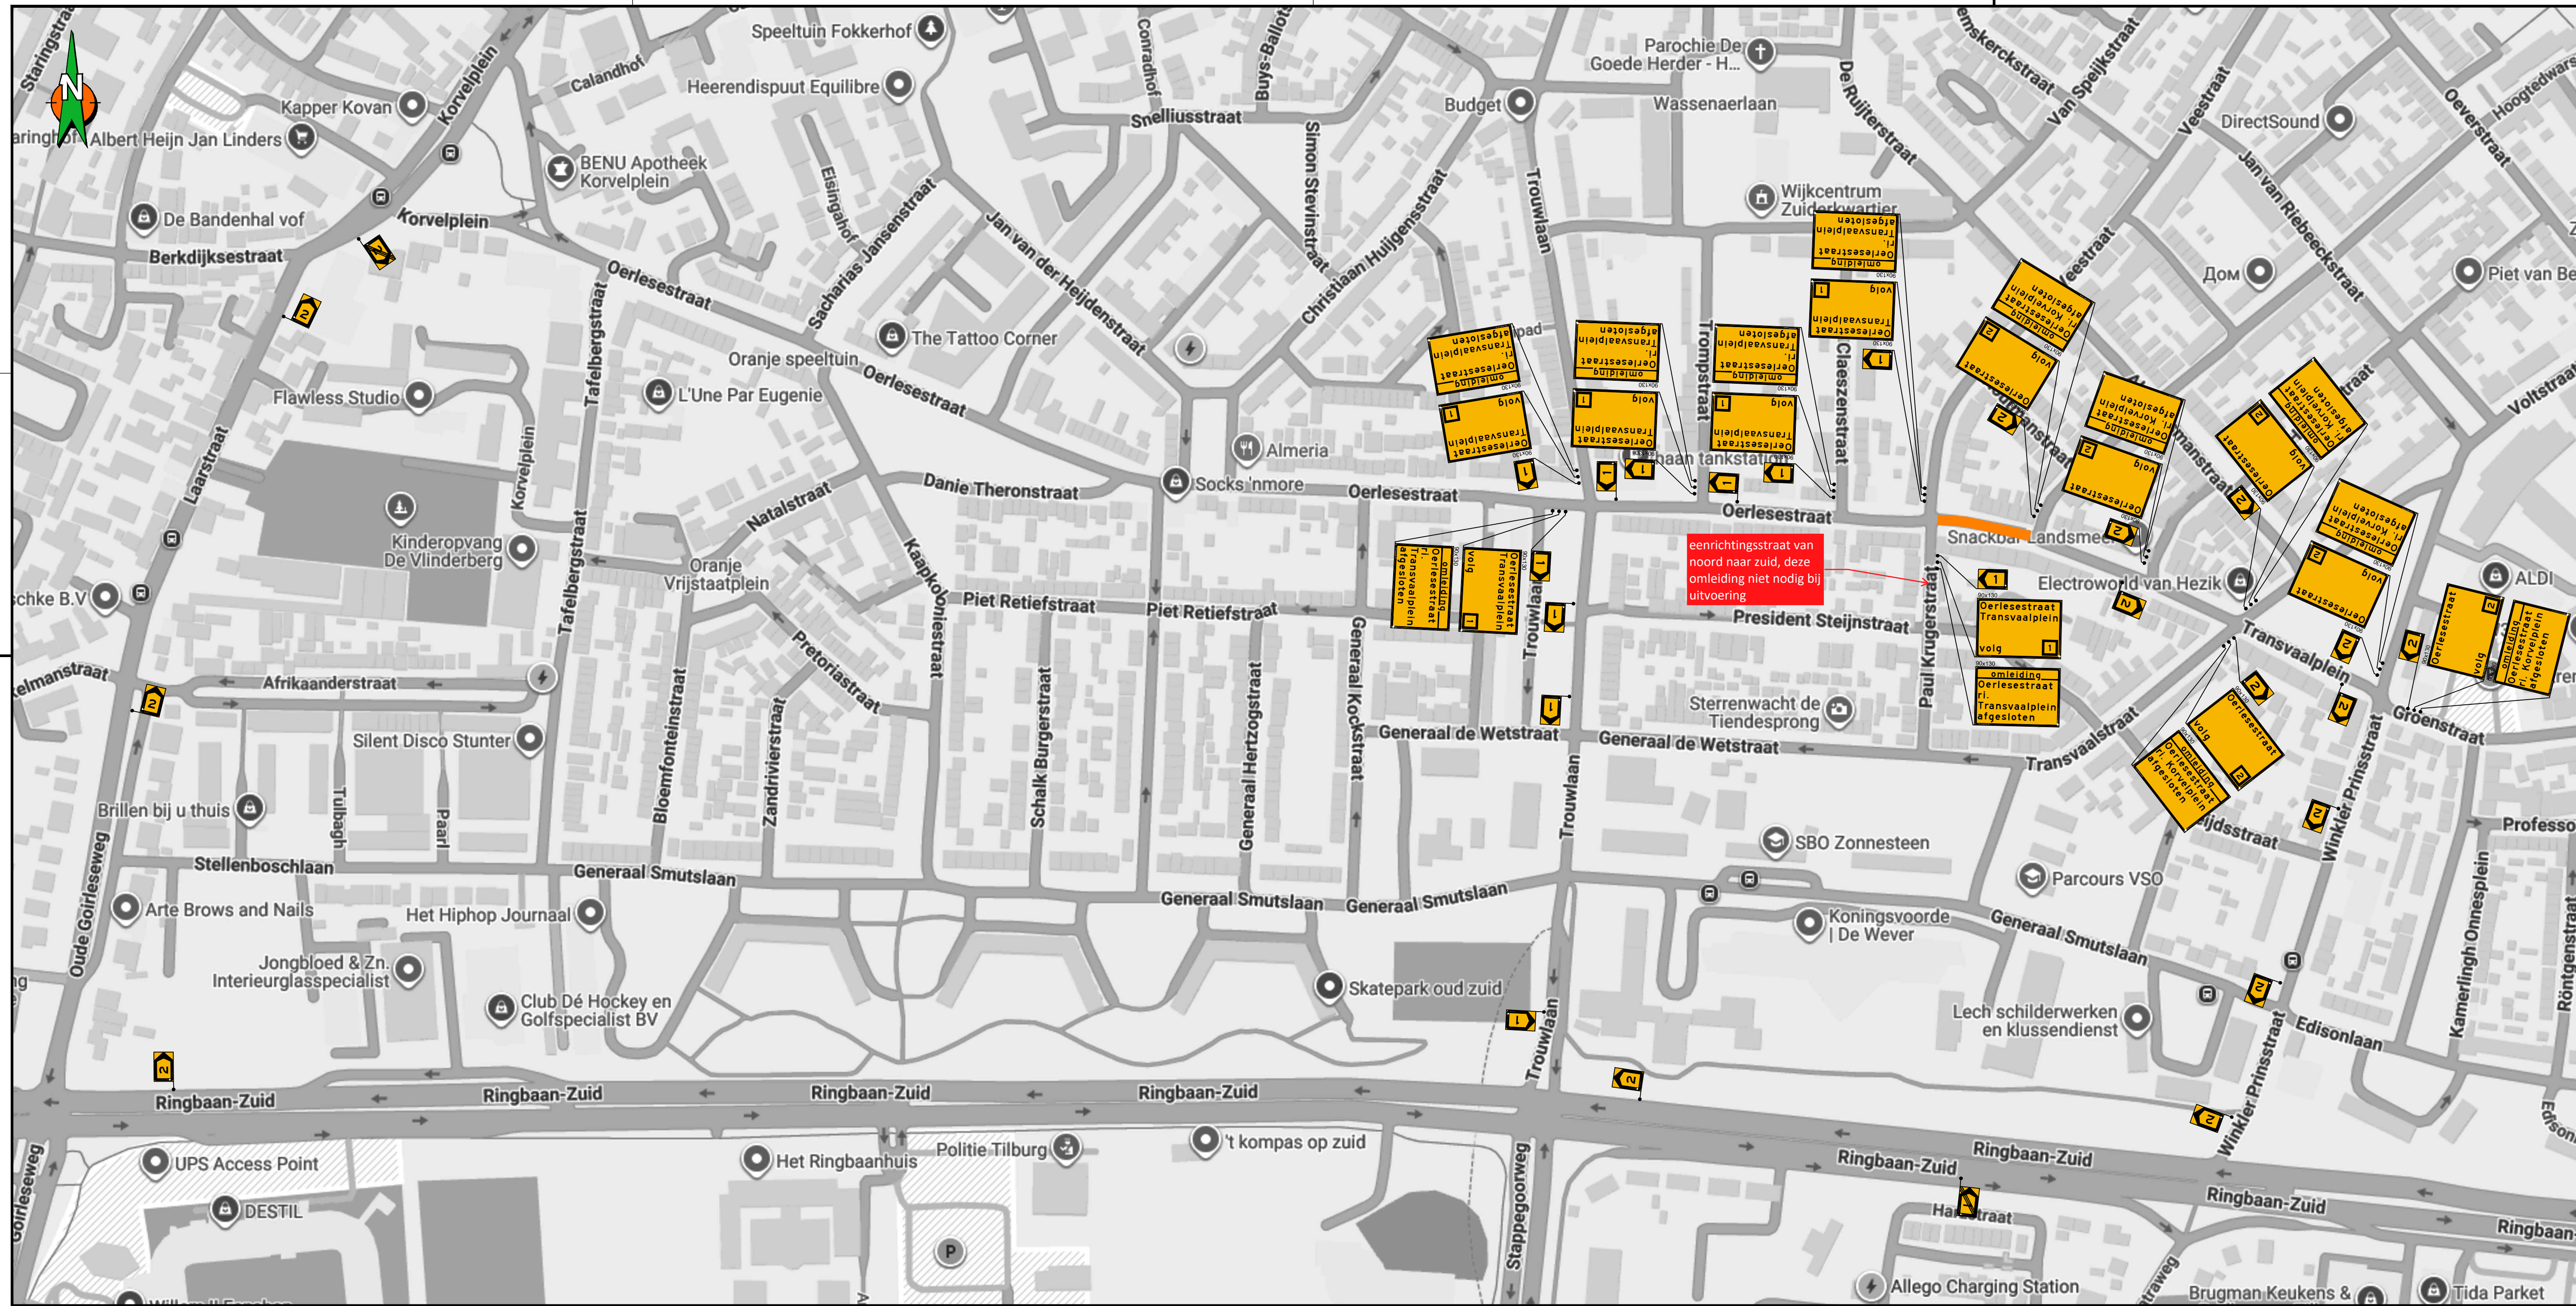

aantal		voorbeeld
2		
1		
1		
1		
4		
1		
1		
1		
1		
1		
1		
2		
2		
4		
1		
1		
1		
2		
10		

aantal		voorbeeld
4		
4		
7		
6		
6		
6		
6		
4		
3		
4		
1		
1		

aantal		voorbeeld
4		
4		
7		
6		
6		
6		
6		
4		
3		
4		
1		
1		

Locatie

Opmerkingen

- Bij ernstige verkeershinder (afsluitingen e.d.) min. 2 weken voor aanvang werk infoborden plaatsen.
- Conflicterende bewegwijzering en bebording afplakken indien werkzaamheden langer dan 24h. (bij gebruik van tape mag het af te plakken bord niet beschadigd raken)
- Voor maatvoering (zover niet is aangegeven), maten hanteren zoals vermeld in de publicaties werk in uitvoering 96a en 96b van de CROW.

Legenda

- RVV bord reflectieklasse III
- WIU, reflectieklasse III
- werkvak

GOEDGEKEURD
Door MdG op 1:28 pm, 7/16/26

Opdrachtgever: ENEXIS

Project: Oerlesestraat te Tilburg

Omschrijving: Situatietekening verkeersmaatregelen afzettings/omleidingsplan

	SAM Infra Wegen Verkeersmaatregelen Blad nummer: 1 van 1 Formaat: A2 L6 Tekeningnummer: COP.01623.04.26/001 Versie: A1.5	Schaal: n.v.t. Opgesteld: Meer, Jack van der Gecontroleerd: Datum: 14 juli 2026 Vrijgegeven: Datum:
--	---	---

Status: **CONCEPT**

Copyright: © 2026 BAM Groep NvM - DossProjectenCOP.01623.04.26 Diverse E&M Zuid WestCOP.01623.04.26 Tilburg, Oerlesestraat04, WerktekeningCOP.01623.04.26_001_A1.5.dwg