

D

D

C


C

B

B

A


A

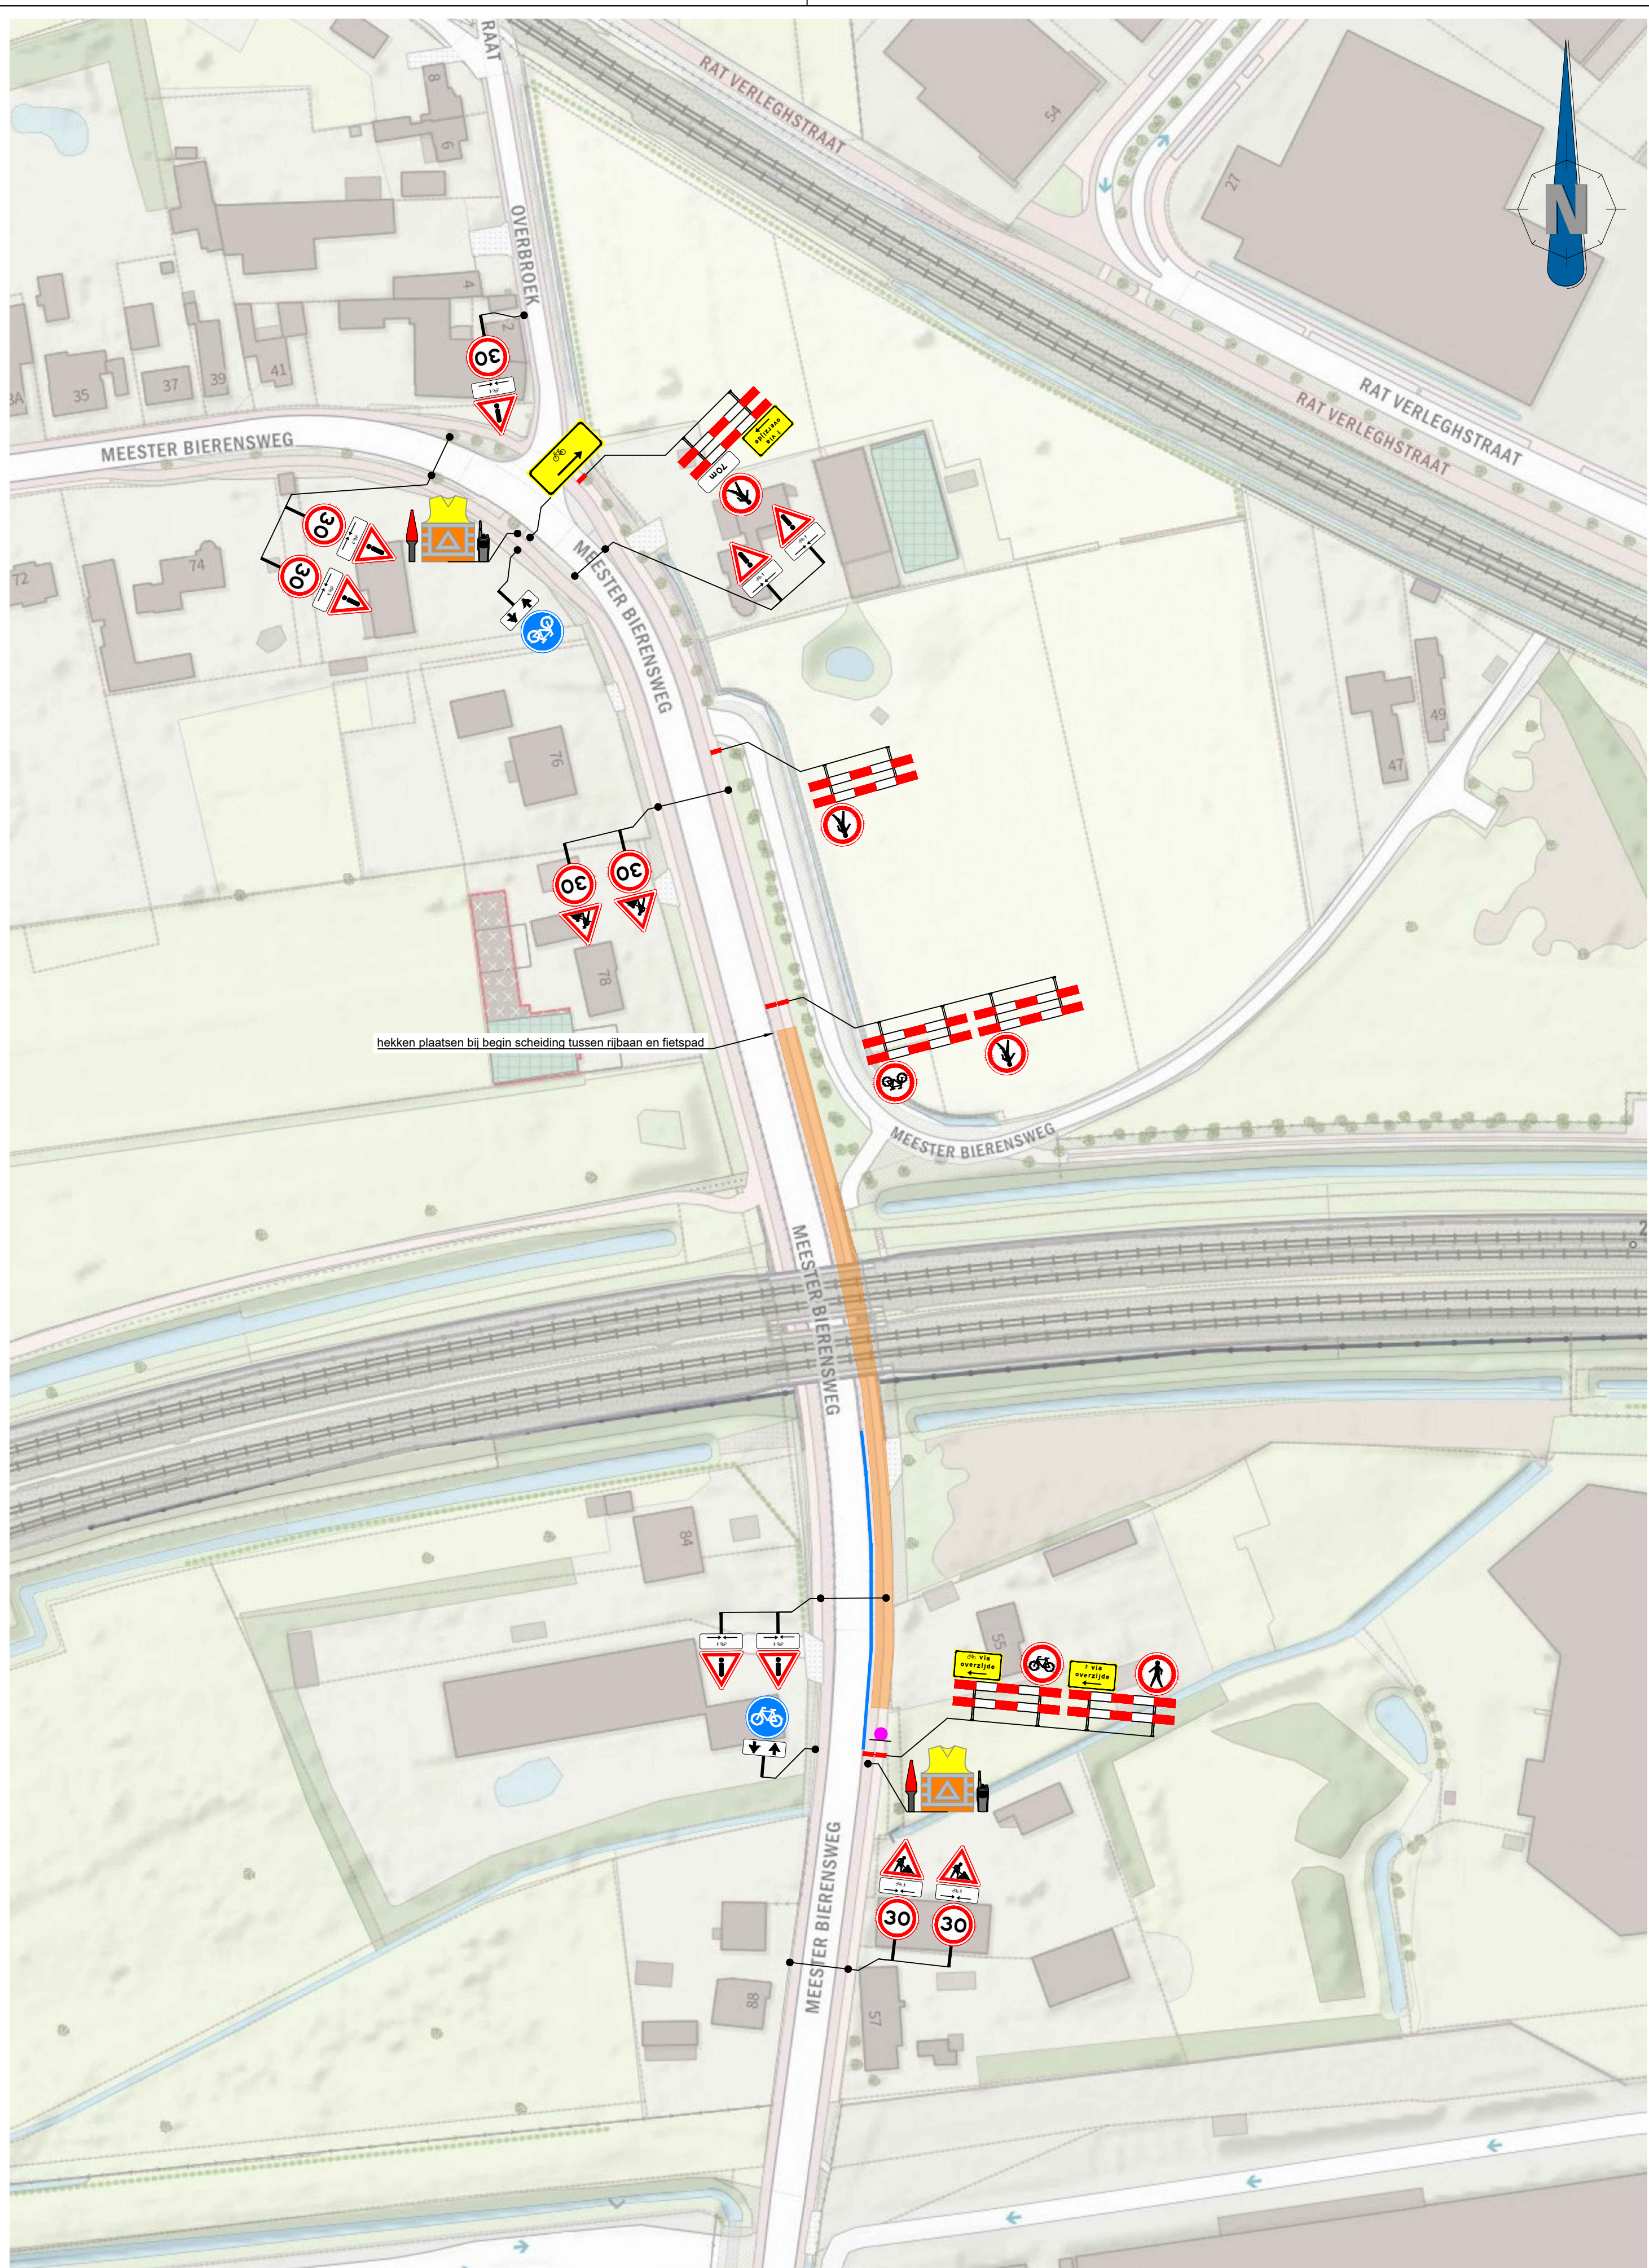

Legenda

- Werkruimte
- Bakens (ca. 80 m)
- Dit fietspad is dicht
- X t/m X
- 1x

		Revisie	A	Datum	08-10-2026	Gewijzigd	PKR	Omschrijving	Verkeersregelaars toegevoegd
Opdrachtgever:		Project: Meester Bierensweg 47, Prinsenbeek							
		Onderdeel: Verkeersmaatregelen				Afstand VRI: ... m		K54368	
		Aard werkzaamheden opdr.gever: Kabels en leidingen							
		Getekend : P. Kraan				Datum : 23-04-2026			
		Gecontroleerd : R. Winde				Datum : 23-04-2026			
		Referentienr. :				Tekeningnummer:			
		Formaat: A2		Schaal: nvt		Status: Definitief		226-01415-001	
		Plaatsing conform CROW 96a en 96b - Conflicterende bebording / bewegwijzering afdekken							

 

Versluys

Verkeers techniek n.v.

Verkeersregelaars - Ede - Rotterdam - Vijfhuzen



Verkeersregelaars - Ede - Rotterdam - Vijfhuzen

Verkeersregelaars - Ede - Rotterdam - Vijfhuzen