


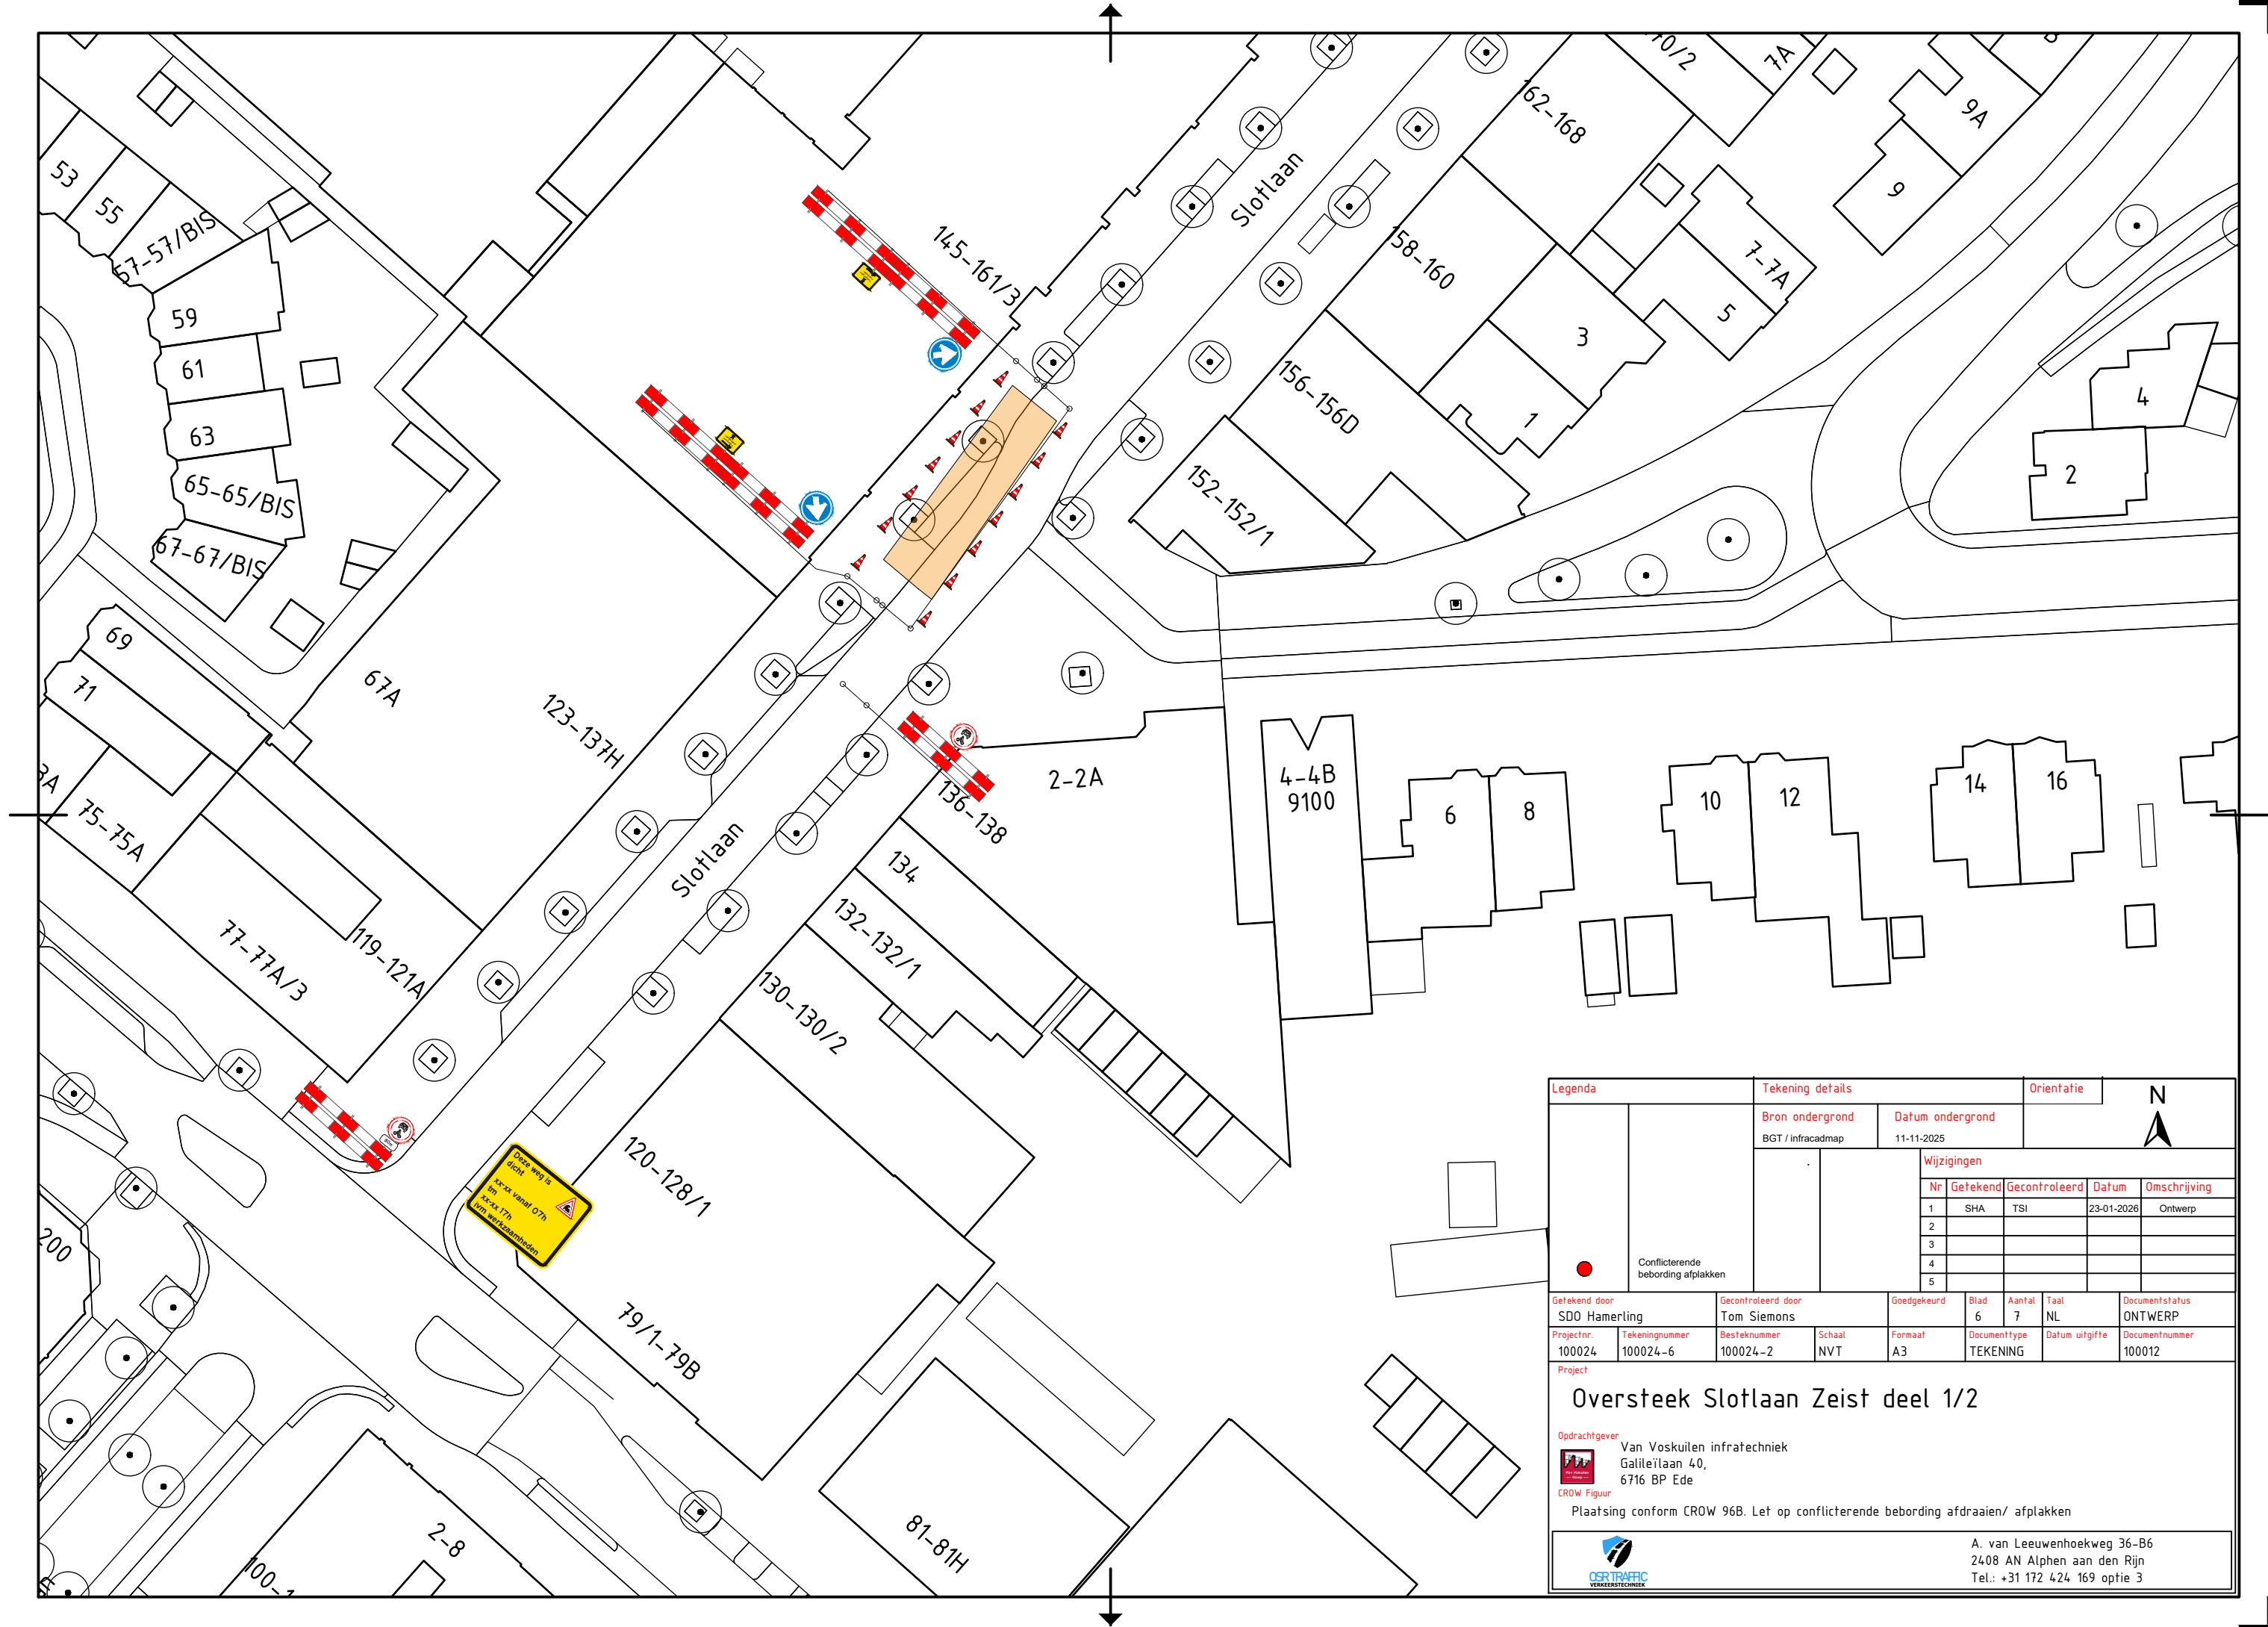

Legenda

Conflicterende bebording afplakken

Tekening details

Bron ondergrond

BGT / infracadmap

Datum ondergrond

11-11-2025

Wijzigingen

Nr	Gefekend	Gecontroleerd	Datum	Omschrijving
1	SHA	TSI	23-01-2026	Ontwerp
2				
3				
4				
5				

Gefekend door

SDO Hamerling

Gecontroleerd door

Tom Siemons

Goedgekeurd

Blad

6

Aantal

7

Taal

NL

Documentstatus

ONTWERP

Projectnr

100024

Tekeningnummer

100024-6

Besteknummer

100024-2

Schaal

NVT

Formaat

A3

Documenttype

TEKENING

Datum uitgifte

Documentnummer

100012

Project

Oversteek Slotlaan Zeist deel 1/2

Opdrachtgever

Van Voskuilen infratechniek

Galileilaan 40,

6716 BP Ede

CROW Figuur

Plaatsing conform CROW 96B. Let op conflicterende bebording afdraaien/ afplakken

OSR TRAFIC

VERKEERSTECHNIEK

A. van Leeuwenhoekweg 36-B6

2408 AN Alphen aan den Rijn

Tel.: +31 172 424 169 optie 3