


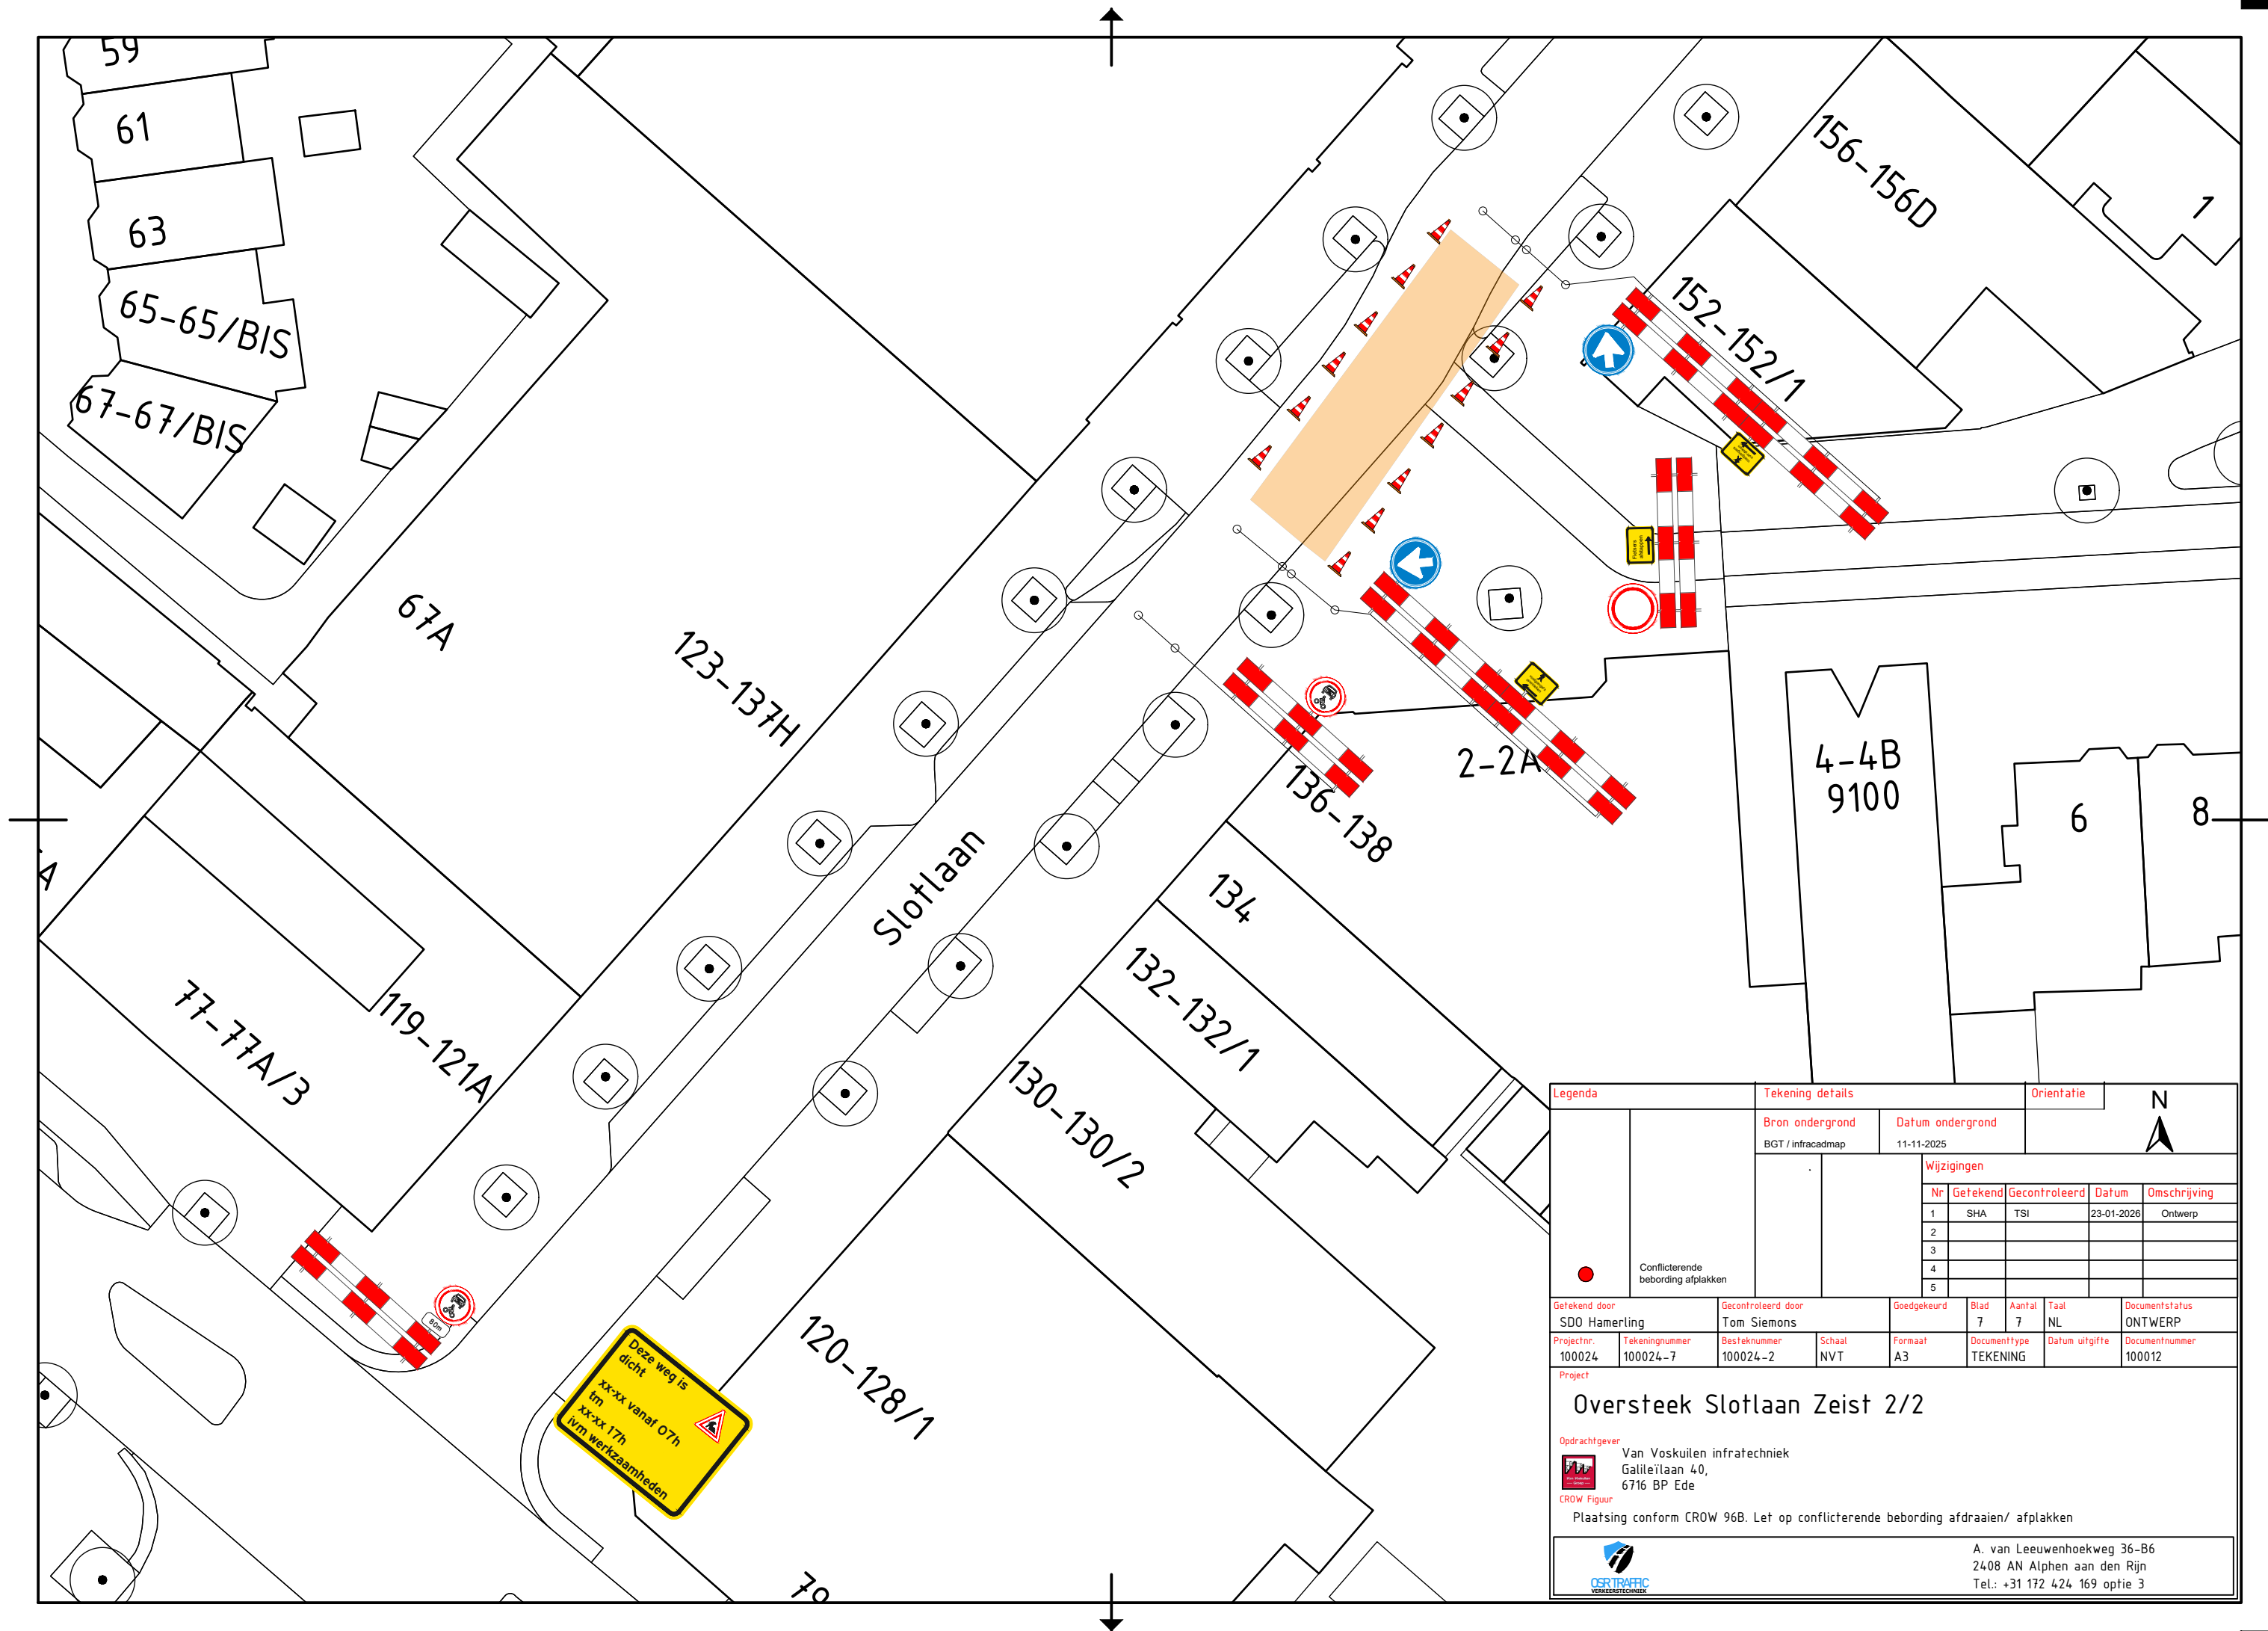

Legenda		Tekening details		Orientatie				
	Conflicterende bebording afplakken	Bron ondergrond		Datum ondergrond				
		BGT / infracadmap		11-11-2025				
				Wijzigingen				
				Nr	Gefekend	Gecontroleerd	Datum	Omschrijving
				1	SHA	TSI	23-01-2026	Ontwerp
				2				
3								
4								
5								
Gefekend door		Gecontroleerd door		Goedgekeurd				
SDO Hamerling		Tom Siemons		Blad 7				
Aantal		Taal		Documentstatus				
7		NL		ONTWERP				
Projectnr.	Tekeningnummer	Besteknummer	Schaal	Formaat	Documenttype			
100024	100024-7	100024-2	NVT	A3	TEKENING			
Datum uitgifte		Documentnummer						
		100012						
Project								
Oversteek Slotlaan Zeist 2/2								
Opdrachtgever								
Van Voskuilen infratechniek								
Galileilaan 40,								
6716 BP Ede								
CROW Figuur								
Plaatsing conform CROW 96B. Let op conflicterende bebording afdraaien/ afplakken								
				A. van Leeuwenhoekweg 36-B6				
				2408 AN Alphen aan den Rijn				
				Tel.: +31 172 424 169 optie 3				