


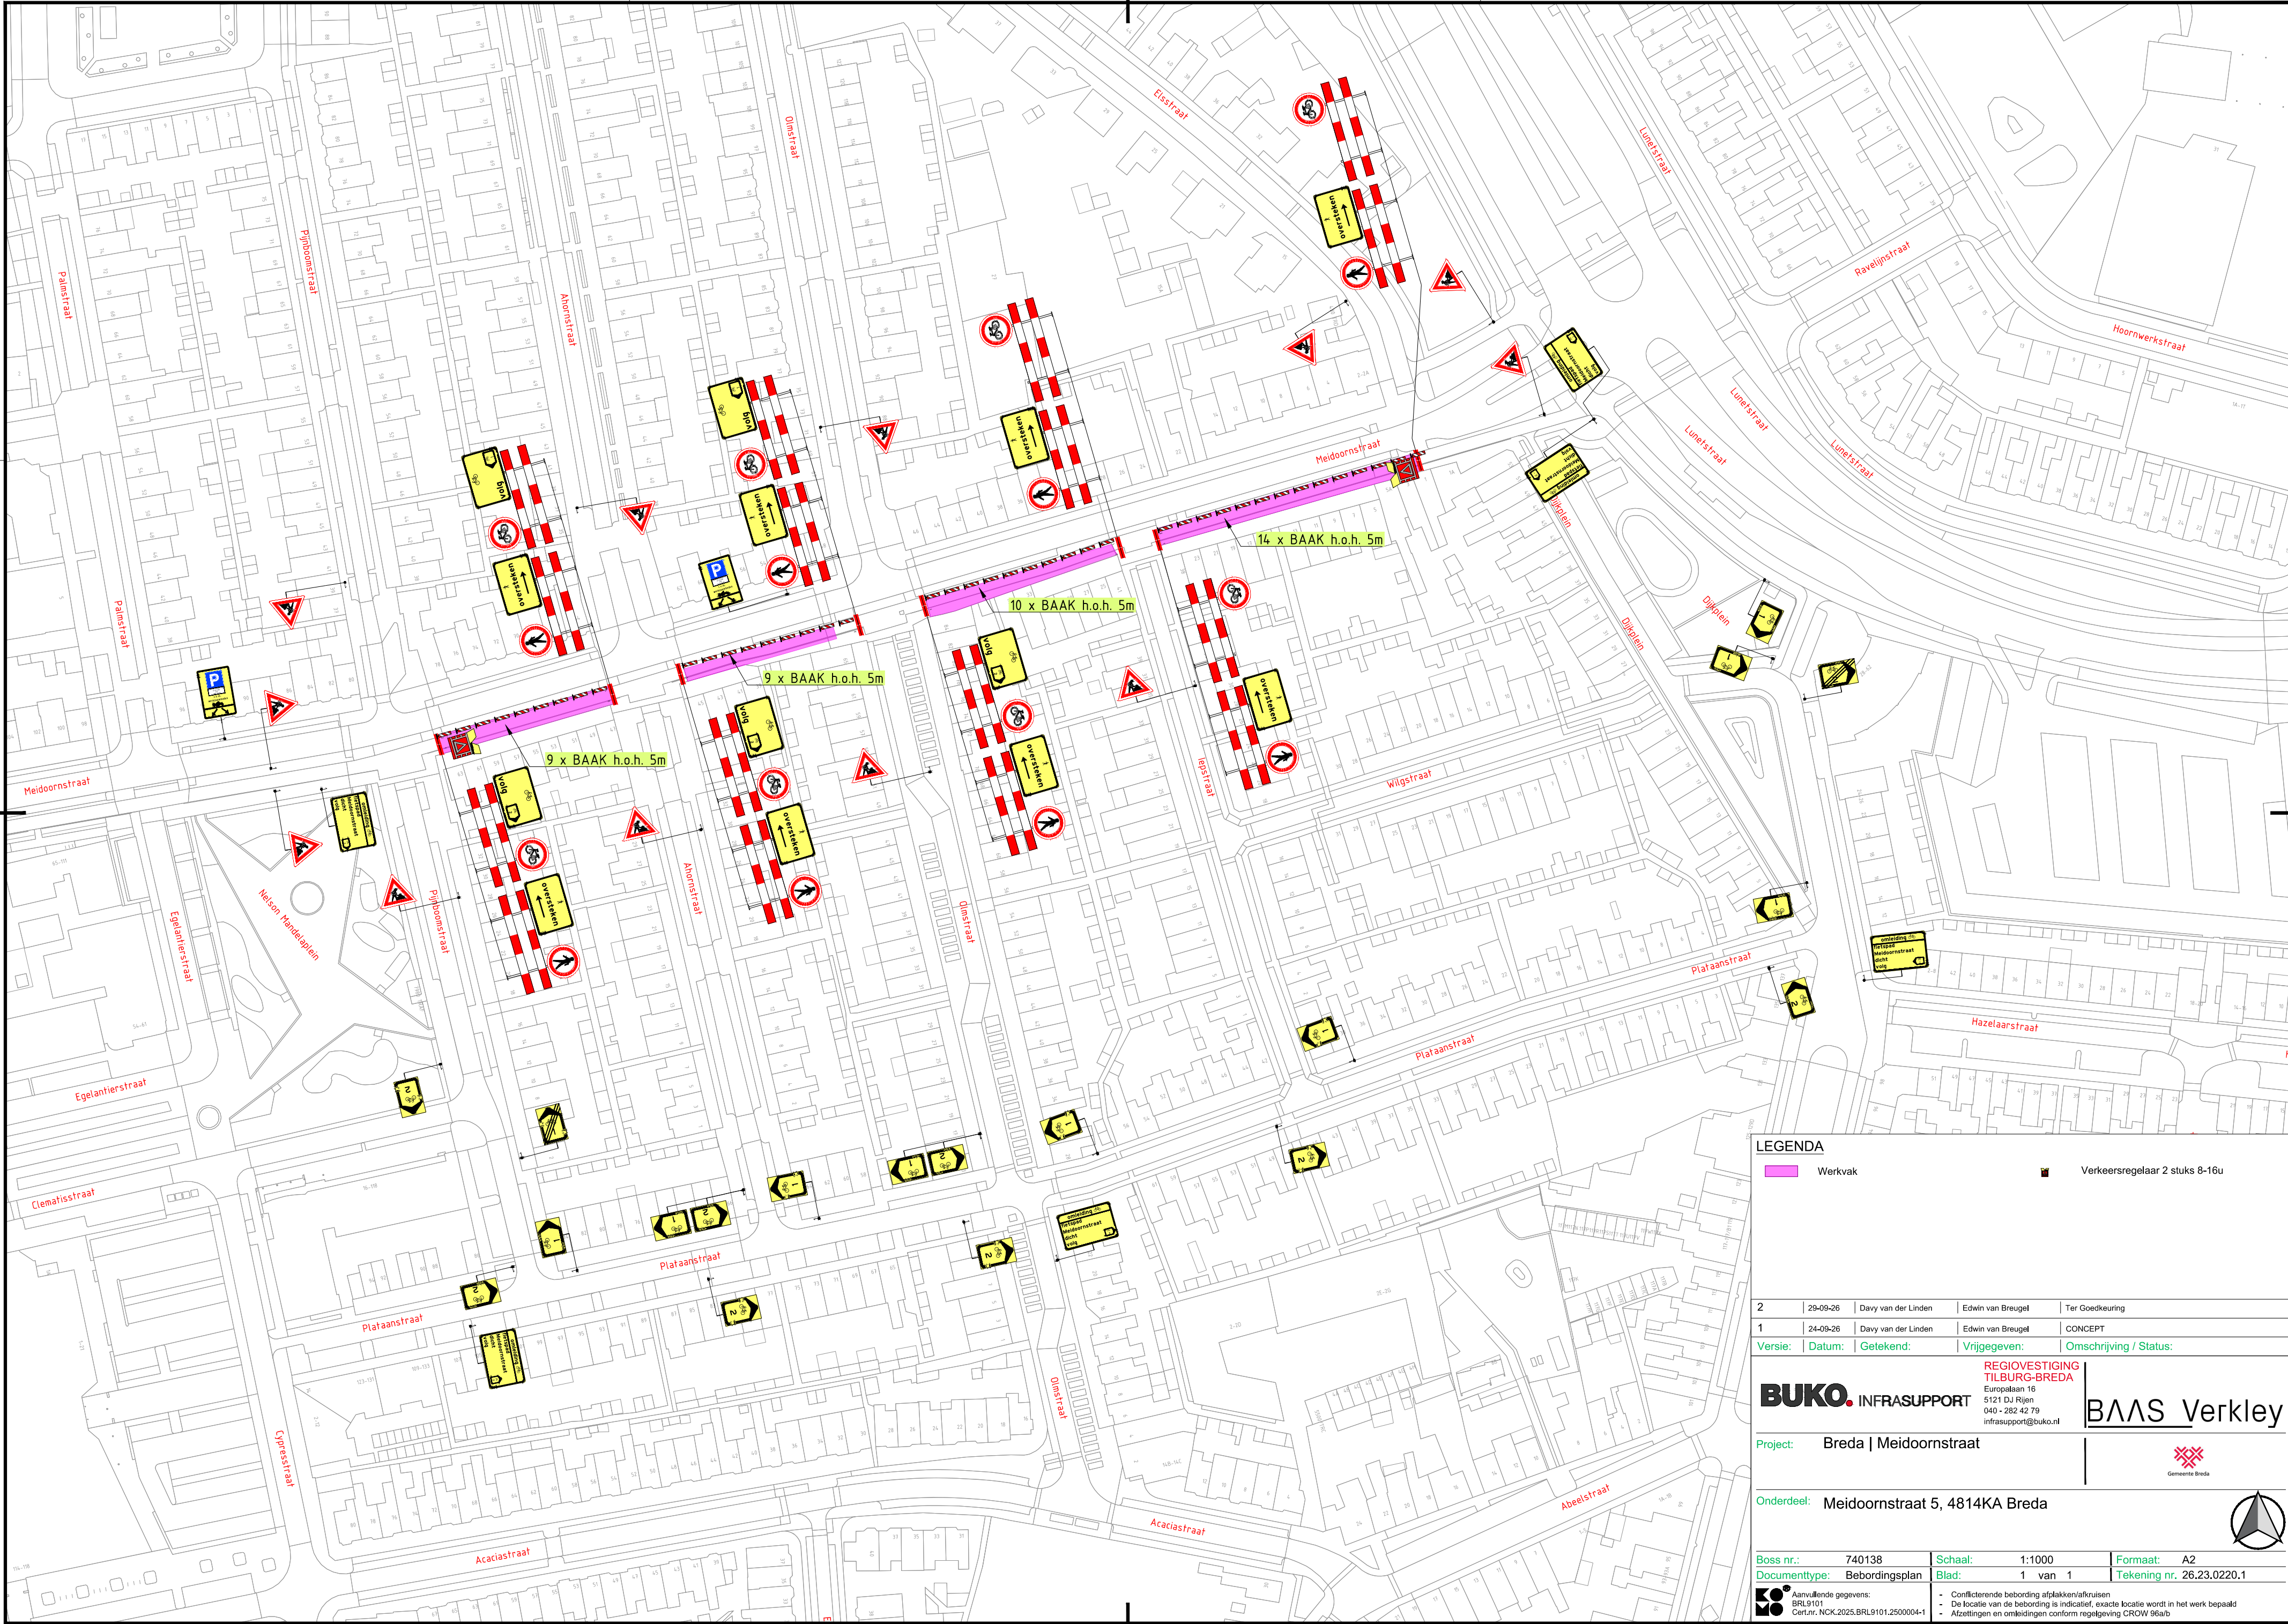

**LEGENDA**

Werkvak

Verkeersregelaar 2 stuks 8-16u

|         |          |                     |                   |                        |
|---------|----------|---------------------|-------------------|------------------------|
| 2       | 29-09-26 | Davy van der Linden | Edwin van Breugel | Ter Goedkeuring        |
| 1       | 24-09-26 | Davy van der Linden | Edwin van Breugel | CONCEPT                |
| Versie: |          | Datum:              | Getekend:         | Vrijgegeven:           |
|         |          |                     |                   | Omschrijving / Status: |

**REGIOVESTIGING  
TILBURG-BREDA**

**BUKO. INFRASUPPORT**

Europalaan 16  
5121 DJ Rijen  
040 - 282 42 79  
infrasupport@buko.nl

**BAAS Verkley**

Project: Breda | Meidoornstraat

Onderdeel: Meidoornstraat 5, 4814KA Breda

|               |               |         |         |              |              |
|---------------|---------------|---------|---------|--------------|--------------|
| Boss nr.:     | 740138        | Schaal: | 1:1000  | Formaat:     | A2           |
| Documenttype: | Bebodingsplan | Blad:   | 1 van 1 | Tekening nr. | 26.23.0220.1 |

Aanvullende gegevens:  
BRL9101  
Cer/nr. NCK.2025.BRL9101.2500004-1

- Conflicterende bebodding afplakken/afkruisen
- De locatie van de bebodding is indicatief, exacte locatie wordt in het werk bepaald
- Afzettingen en omleidingen conform regelgeving CROW 96a/b