
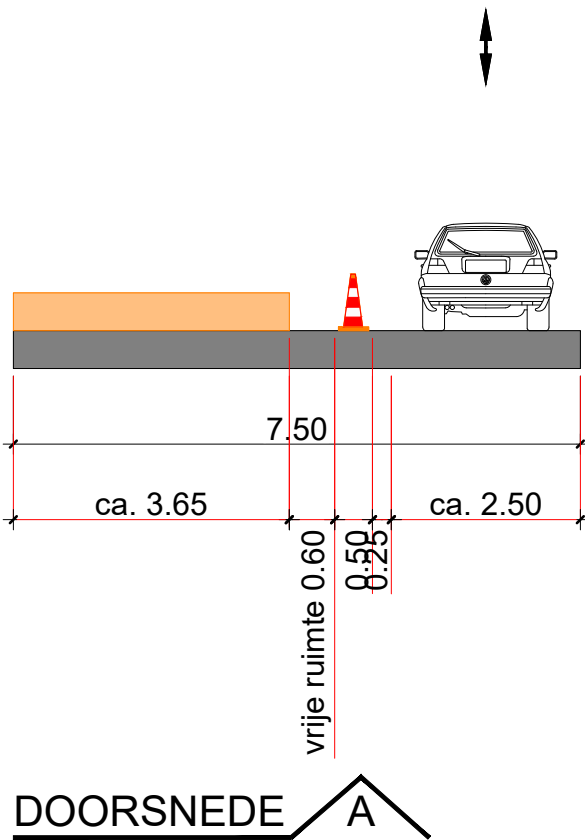
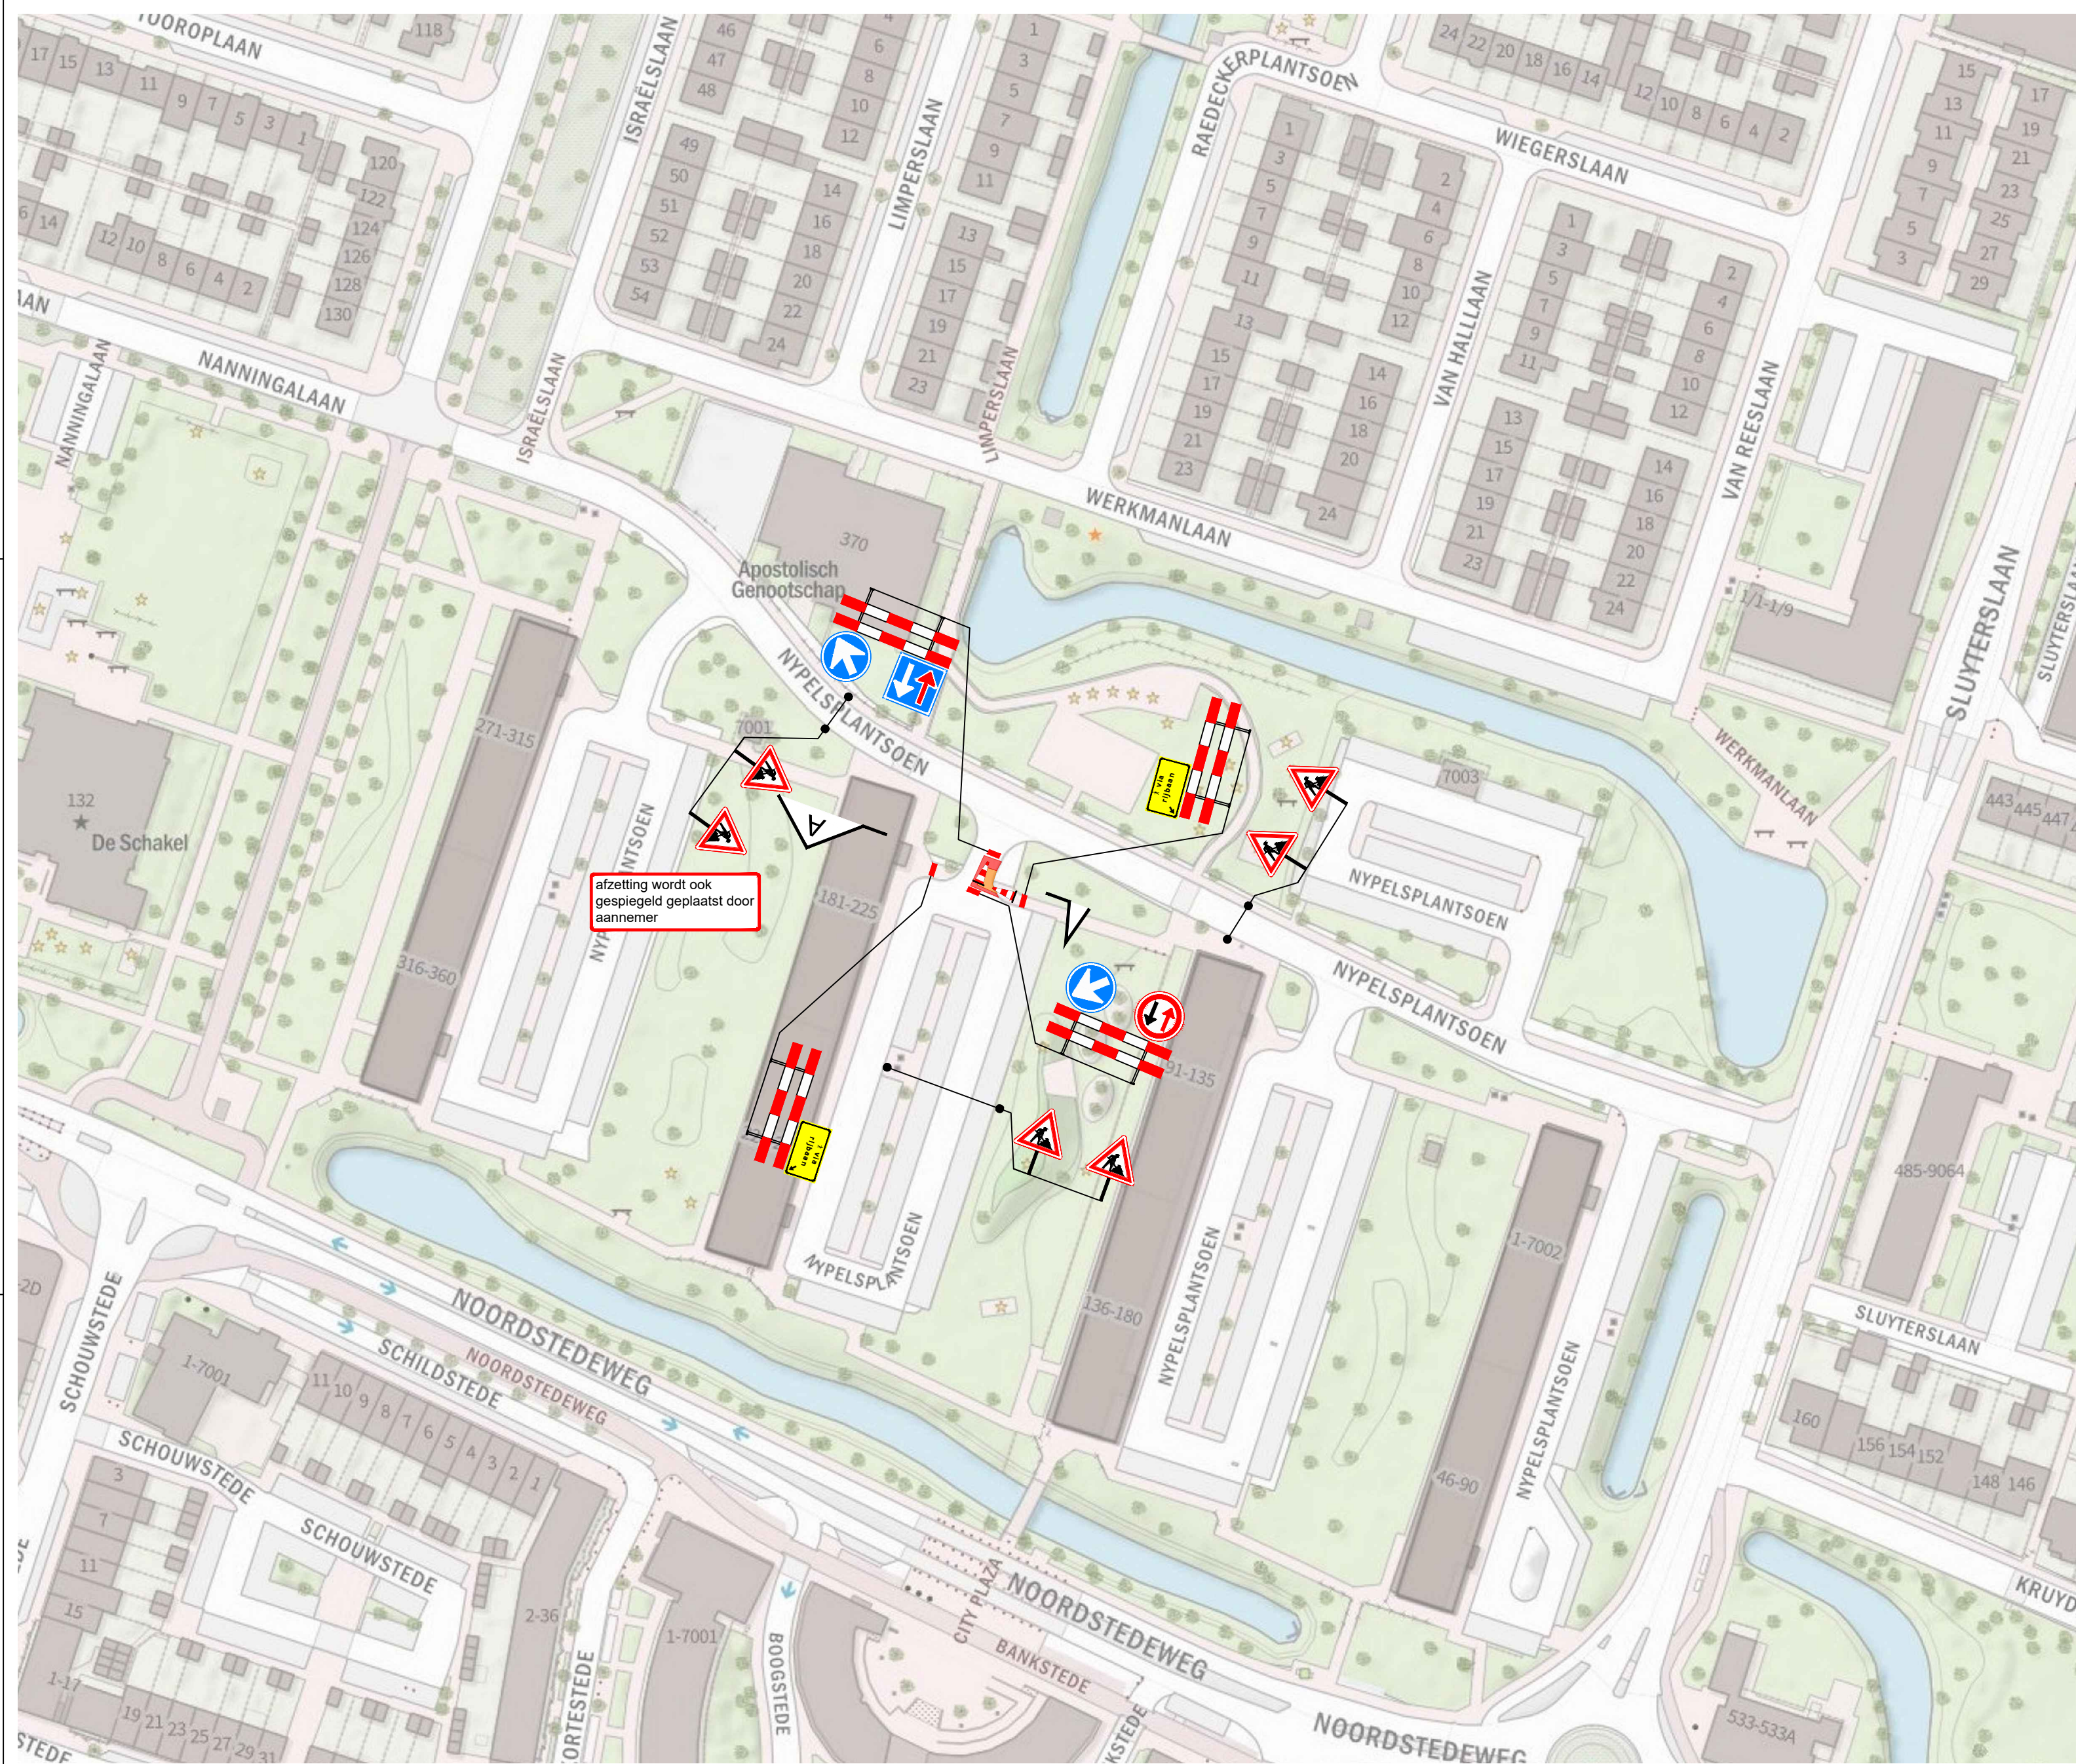


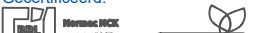

- Legenda
- werkvak / afgesloten wegvak
 - te plaatsen verkeersmaatregelen
 - te plaatsen tekstbord

Project: Raamovereenkomst Stedin Groep		Onderwerp: VKM Nieuwegein, Nijpelsplantsoen 181 fase 1											
Projectnr.: 74.26.3636		Documentnr.: 74.26.3636-2199											
Opgesteld door:		Opdrachtgever:		Rev:		Datum:		Auteur:		Status:		Documenttype: VKM	
 Nieuwegeinseweg 100a, 3440 PM Nieuwegein Postbus 1559, 3430 BN Nieuwegein t: 030-6878110 e: info@trafficandmore.nl www.trafficandmore.nl				1.0		09-10-'26		PKE		Definitief		blad: 1 van 1	
De locatie van de borden is een indicatie. De exacte locatie wordt in het werk bepaald. 		Gecontroleerd: PKR										d.d. 09-10-'26	
		Vrijgegeven: LVE										d.d. 09-10-'26	
		Schaal: 1:1000										Formaat: A2	