
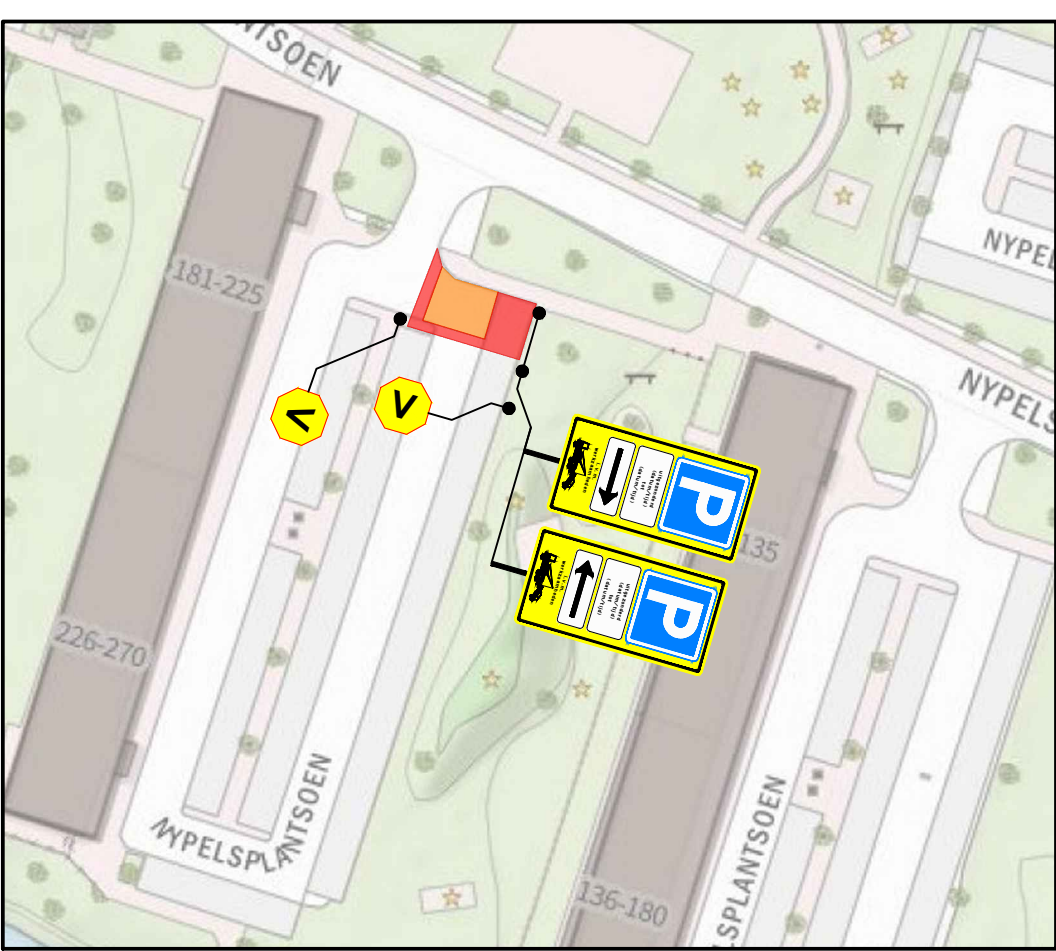


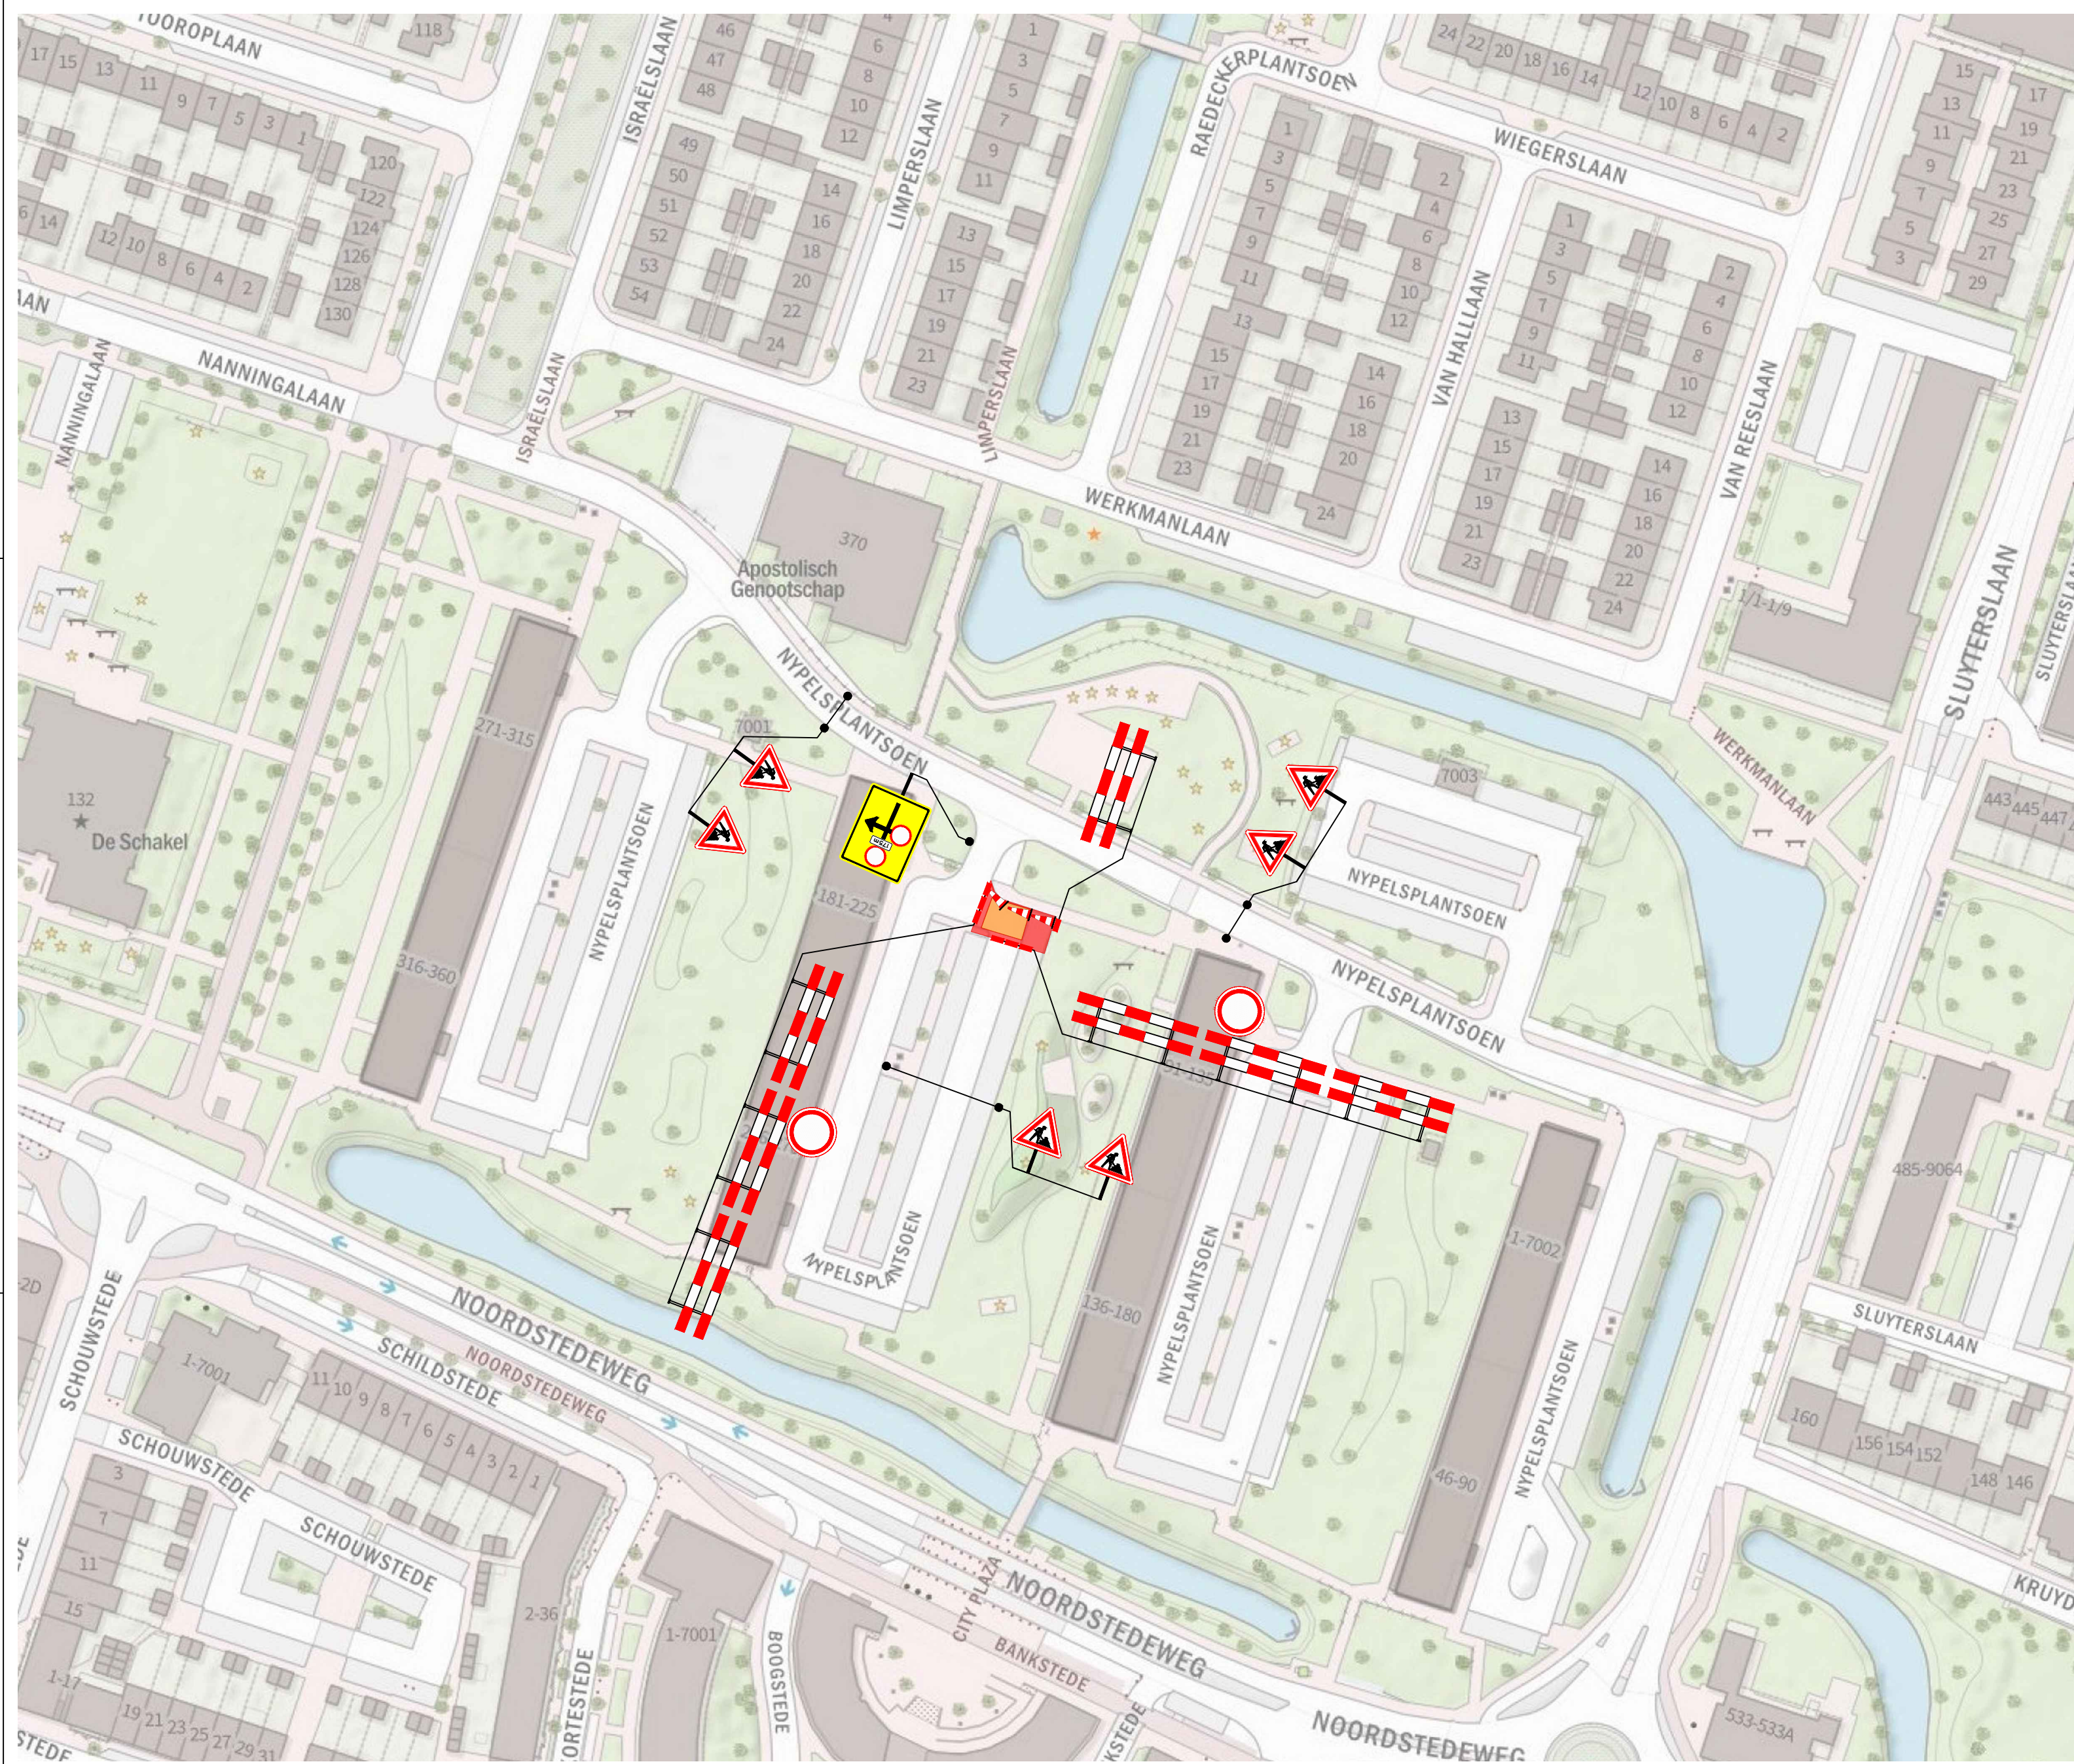

DETAIL 1 parkeerverboden & VA

Legenda

- werkvak / afgesloten wegvak
- te plaatsen verkeersmaatregelen
- voorwaankondiging
- deze weg is dicht
van (start uitv.)
t/m (einde uitv.)
[80/60]

Project: Raamovereenkomst Stedin Groep		Onderwerp: VKM Nieuwegein, Nijpelsplantsoen 181 fase 2			
Projectnr.: 74.26.3636		Documentnr.: 74.26.3636-2200			
Opgesteld door: Traffic & More Nieuwegeinseweg 103a, 3440 PM Nieuwegein Postbus 1559, 3430 BN Nieuwegein 030-6878110 info@trafficandmore.nl www.trafficandmore.nl	Opdrachtgever:		Auteur:		Documenttype: VKM
			PKE		blad: 1 van 1
	Rev: 1.0		Datum: 08-10-'26		Gecontroleerd: PKR d.d. 08-10-'26
			Status: Definitief		Vrijgegeven: LVE d.d. 08-10-'26
					Schaal: 1:1000 Formaat: A2



De locatie van de borden is een indicatie. De exacte locatie wordt in het werk bepaald.

