



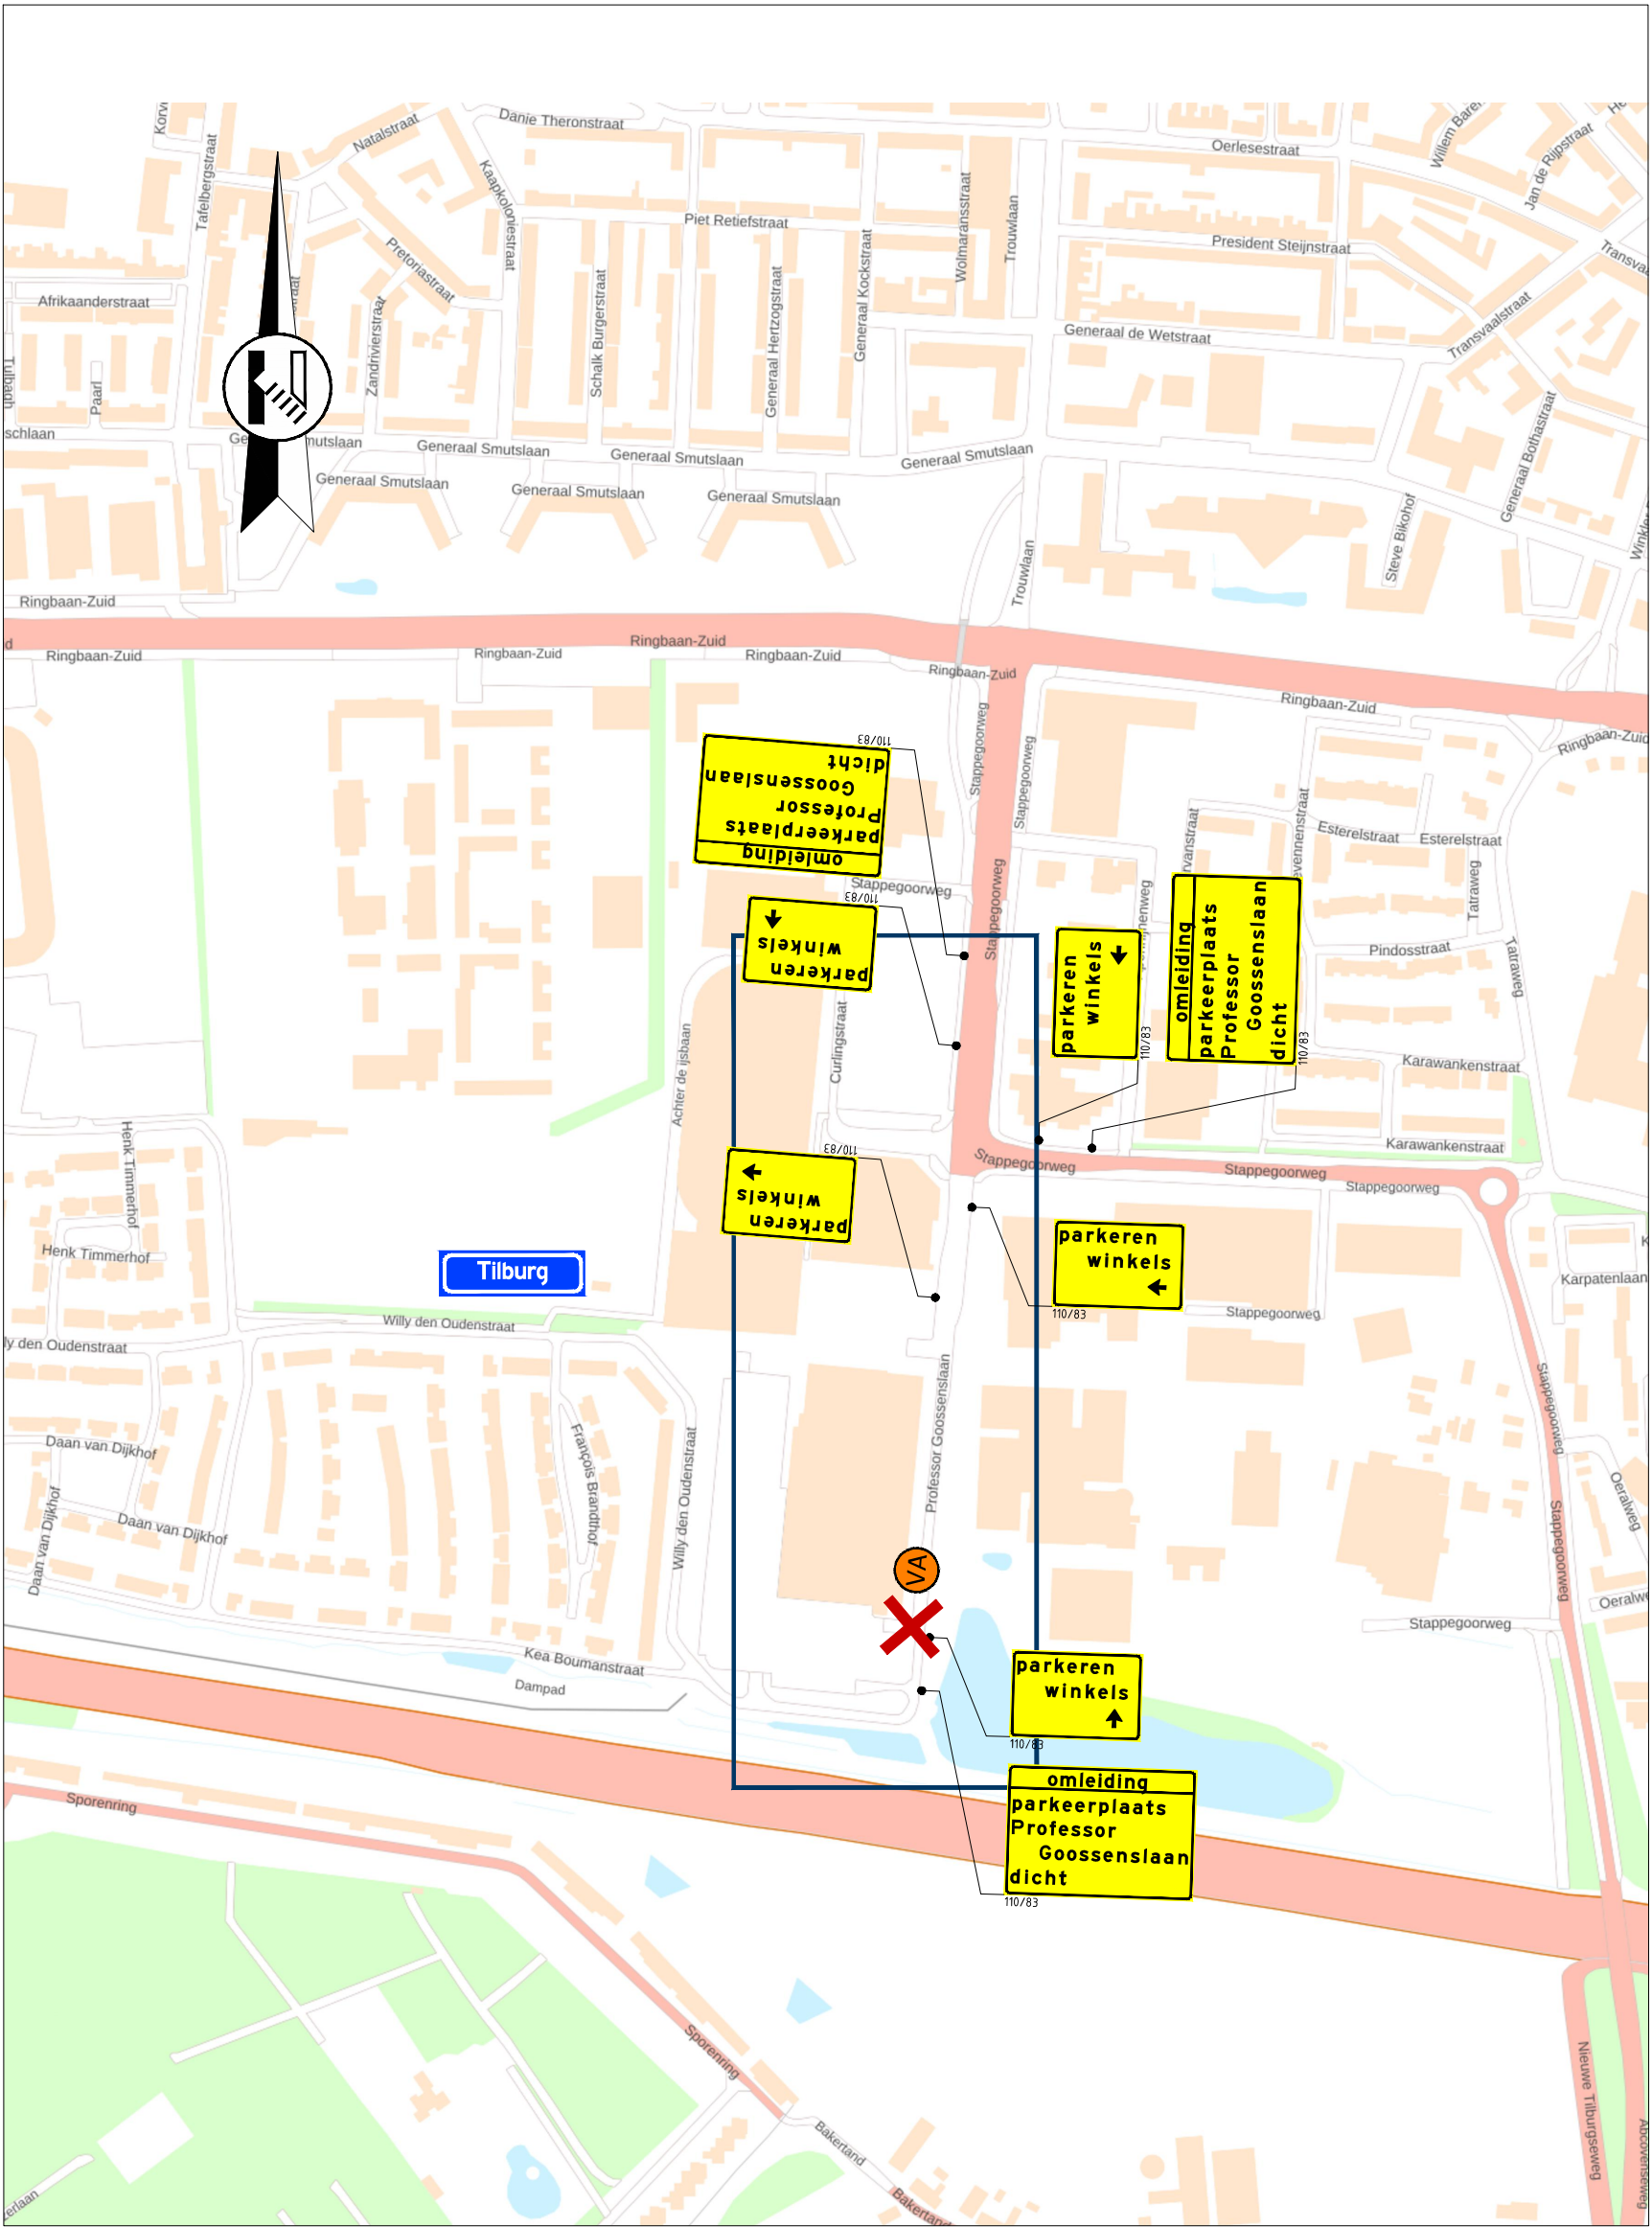



Locatie

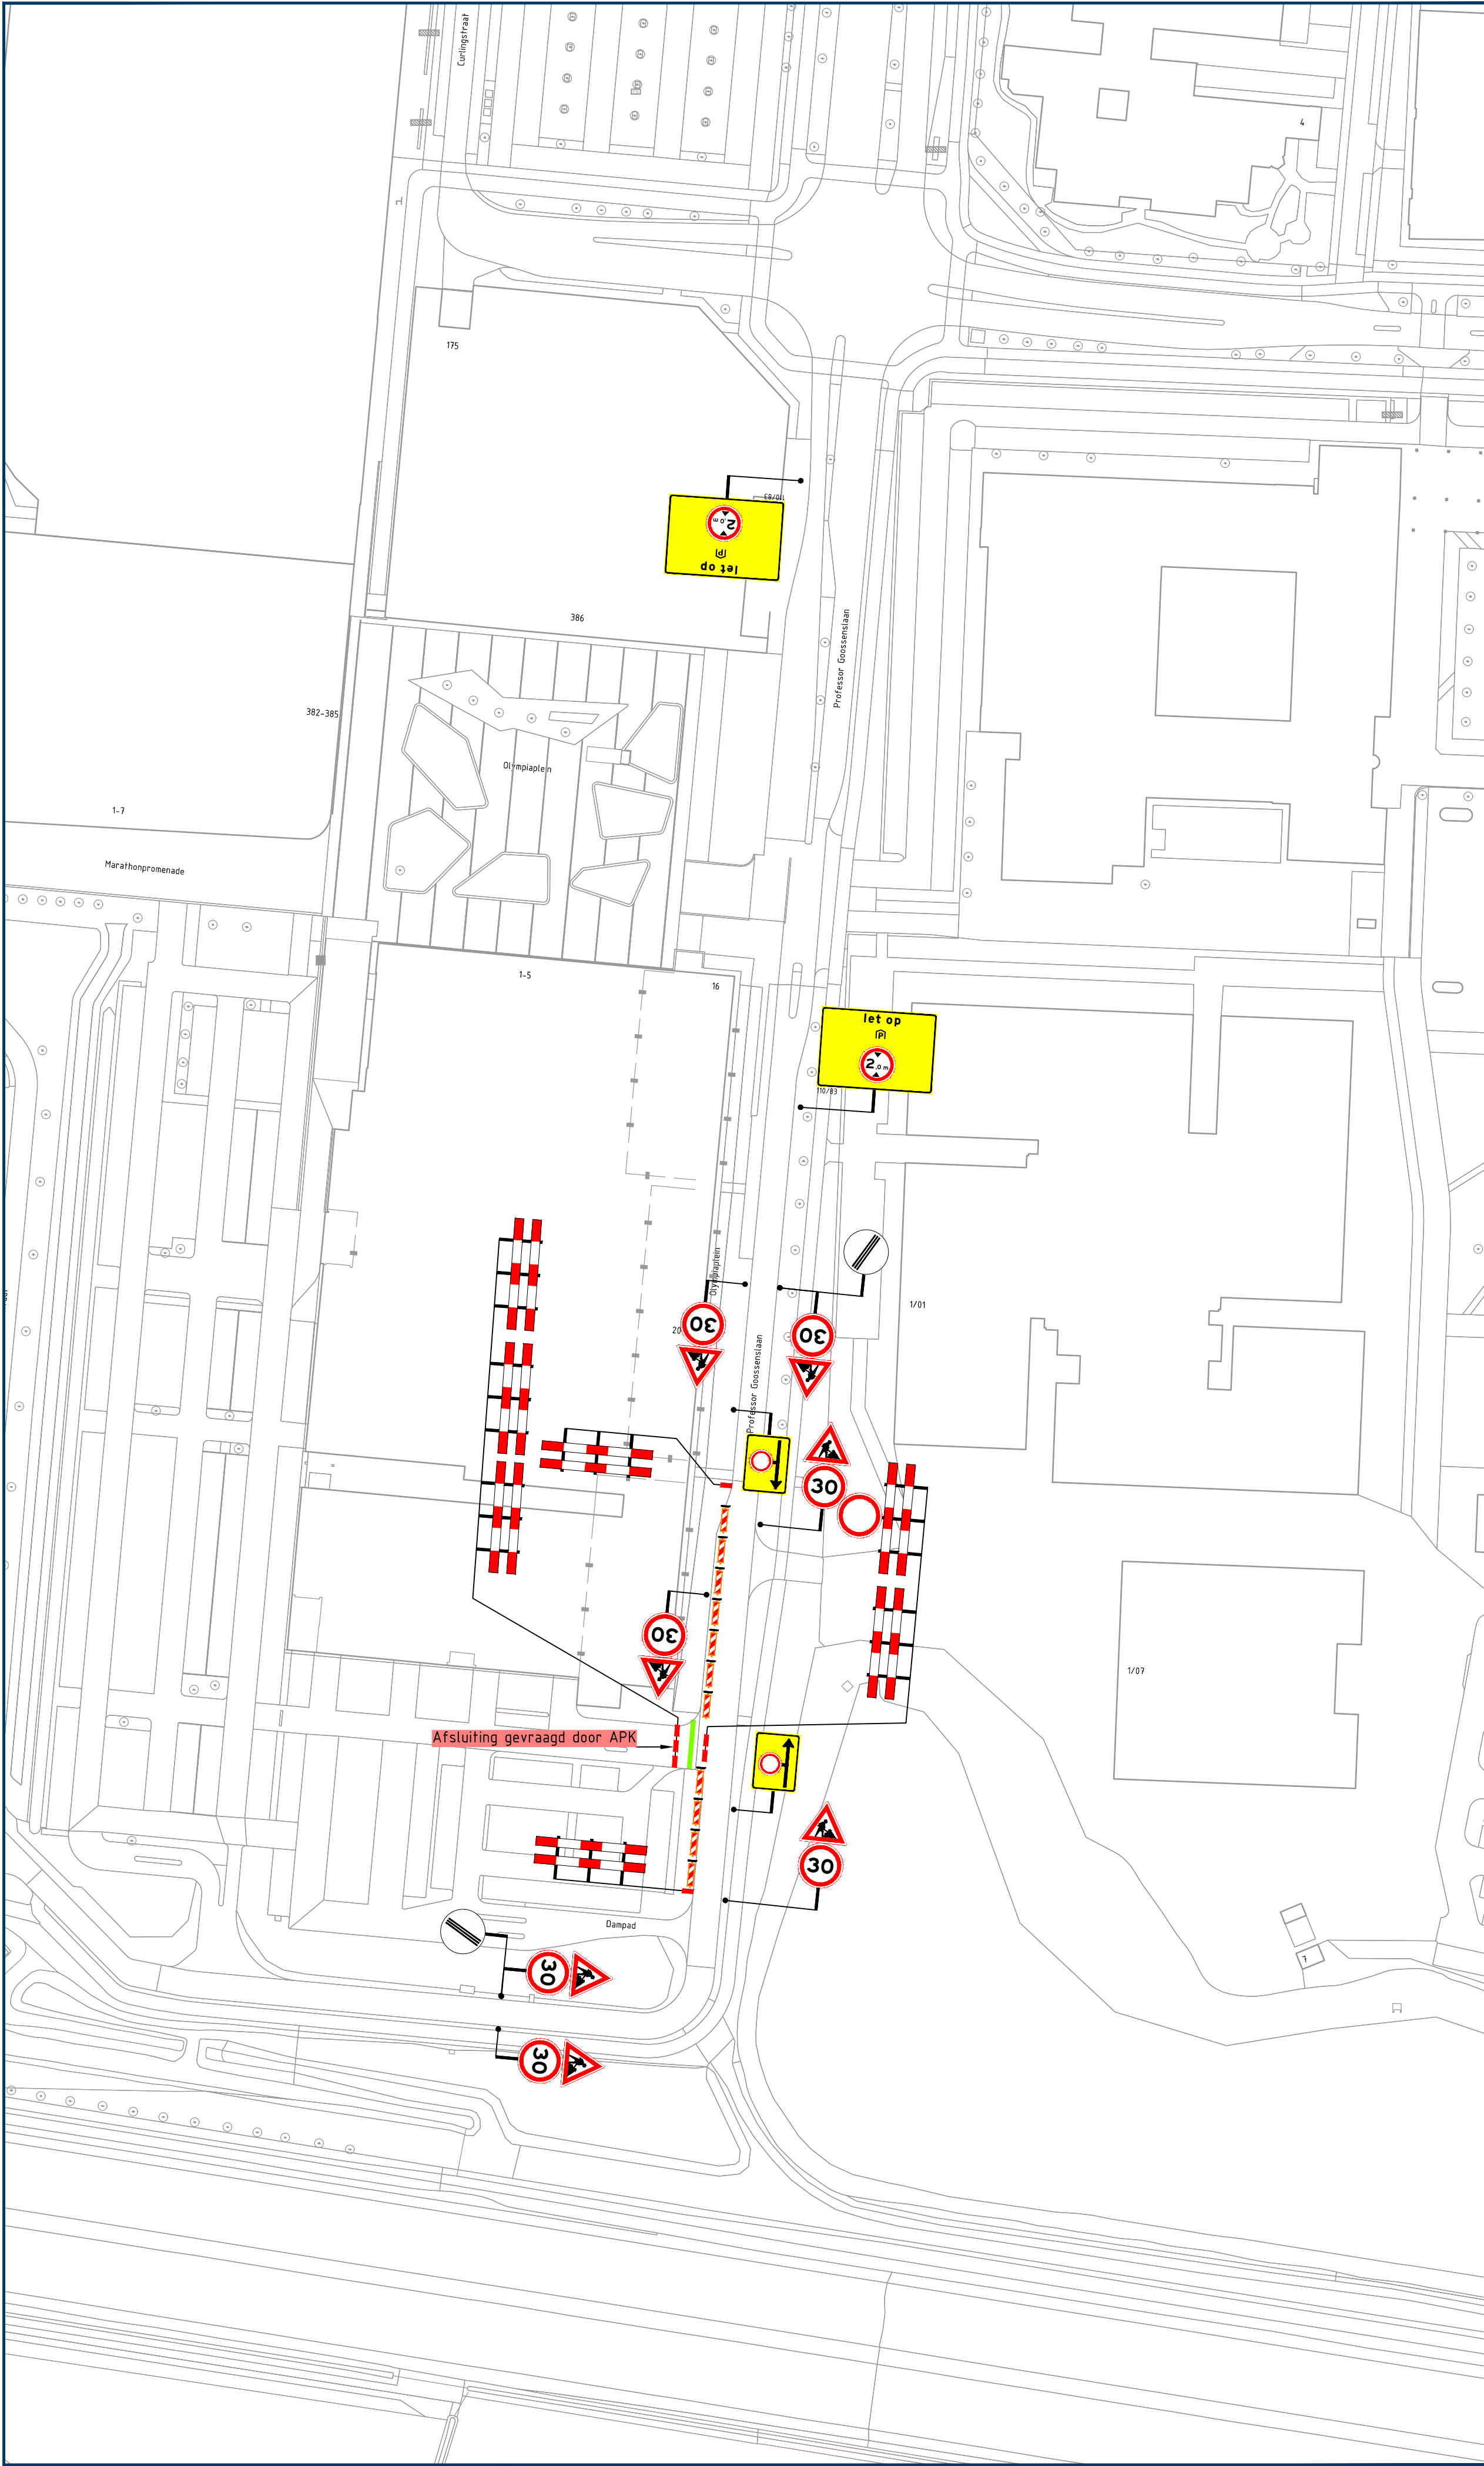

Opmerkingen

- publicatieborden minimaal twee weken voor aanvang werkzaamheden plaatsen
- afplakken/afdraaien conflicterende (RVV) bebording

Legenda

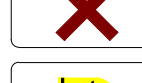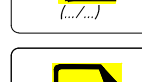	aan te brengen verkeersmaatregelen
	werkruimte
	afsluiting/afgesloten wegvak
	letterafmeting tekstbord
	routebord
	plaatsen vooraankondiging

GOEDGEKEURD

Door R.Ke op 8:15 am, 10/8/26



Rayon Zuid
Vestiging Helvoirt
Molenstraat 27a, Helvoirt
Postbus 4, 5208 GC Helvoirt
T +31 (0)88 03 30 900
www.vanrensbv.nl
info@vanrensbv.nl
wegmarkering | verkeersmaatregelen
ontwerp & advies | bewegwijzering

in opdracht van:



project:

Werkzaamheden aan ondergrondse infra
locatie: Professor Goossenslaan | te Tilburg

onderwerp:

Tijdelijke verkeersmaatregelen
afzetting & omleiding

getekend: M. Kwaks	datum: 06-10-2026	schaal: 1:1.000
controle: N. de Jong	datum: 06-10-2026	formaat: A2
vrijgave: B. van Baren	datum: 06-10-2026	versie: 3

tekeningnummer: 08779-T-VKM-001

C:\Users\MarkKwaks\VanRensBV\Van Rens B.V\3.3 VM - Documents\030 Zuid-West\01 Uitvoering\2026\08779-Rasenber-Tilburg-Stappegoor\09 Tek\Autocad\08779-T-VKM-001-(V3).dwg