
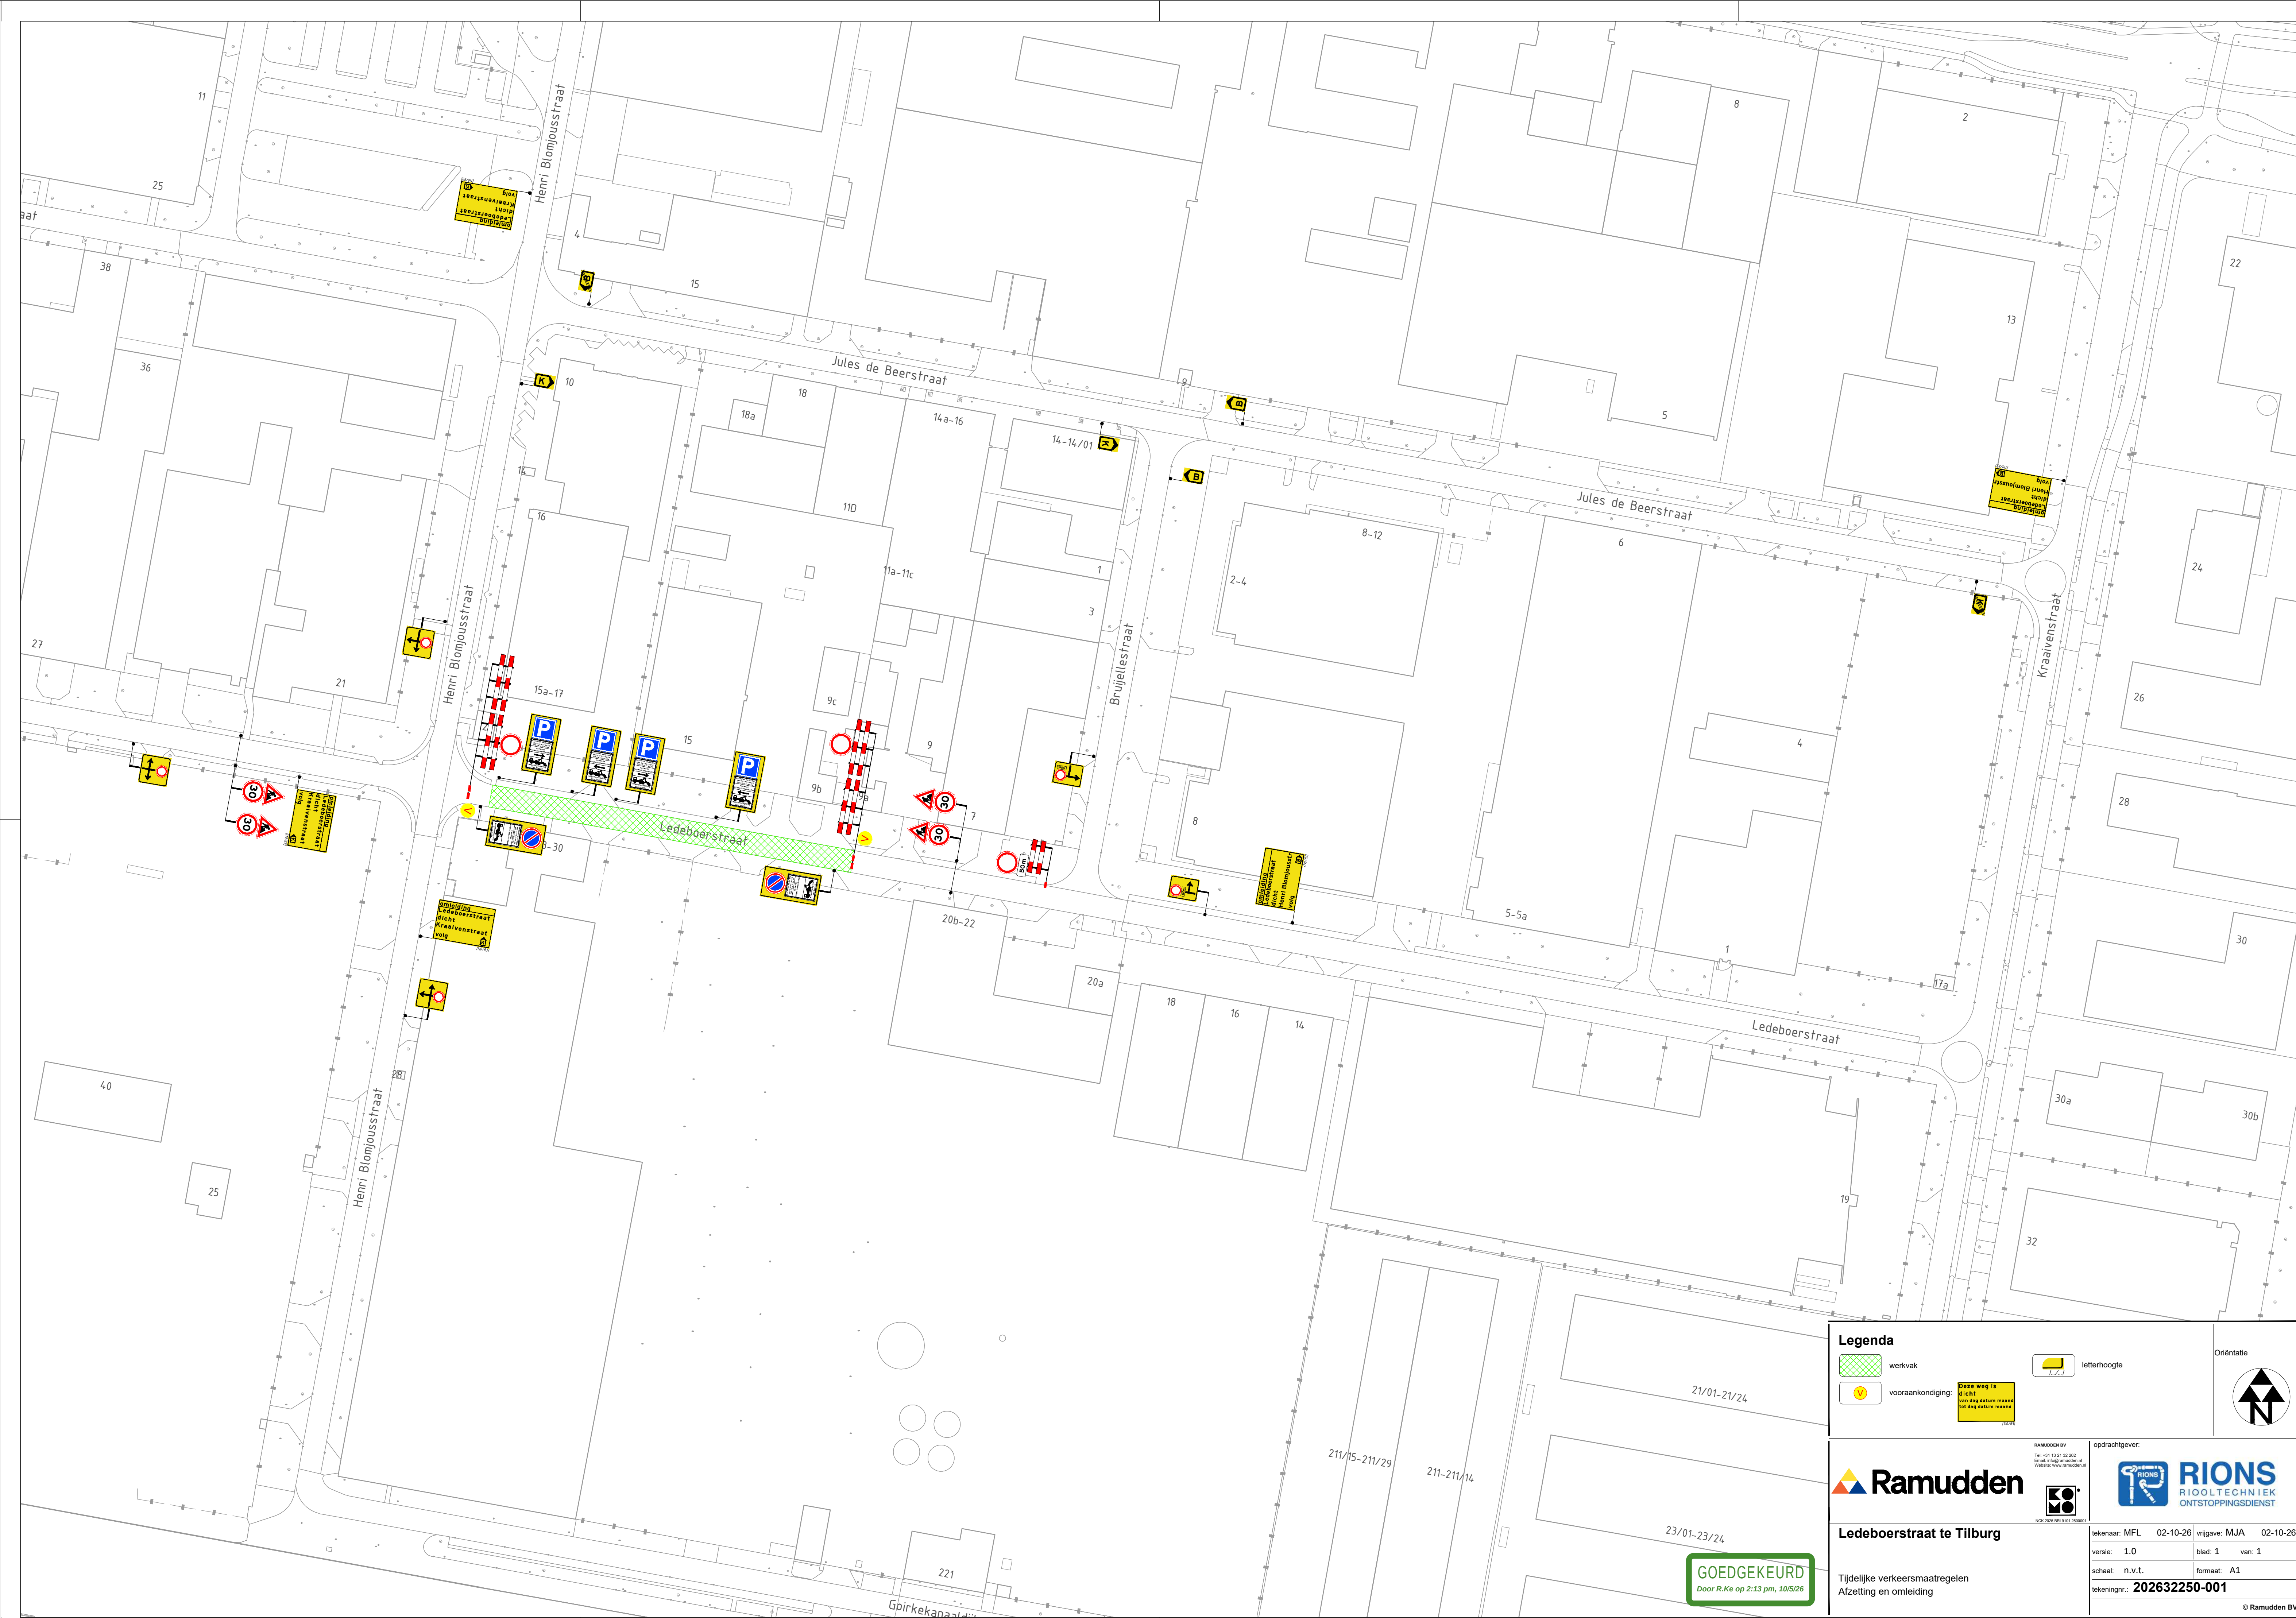


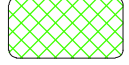

Legenda

 werkvak

 vooraankondiging:

Deze weg is dicht
van 15-01-2026 tot 15-01-2026
tot 15-01-2026

 letterhoogte

 Oriëntatie

**Ramudden**

RAMUDDEN BV
Tel: +31 13 21 32 302
E-mail: info@ramudden.nl
Website: www.ramudden.nl

**RIONS**
RIOOLTECHNIEK
ONTSTOPPINGSDIENST

opdrachtgever:

tekenaar: MFL

02-10-26

vrijgave: MJA

02-10-26

versie: 1.0

blad: 1

van: 1

schaal: n.v.t.

formaat: A1

tekeningsnr.: 202632250-001

GOEDGEKEURD
Door R.Ke op 2:13 pm, 10/5/26

Ledeboerstraat te Tilburg

Tijdelijke verkeersmaatregelen
Afzetting en omleiding

© Ramudden BV