



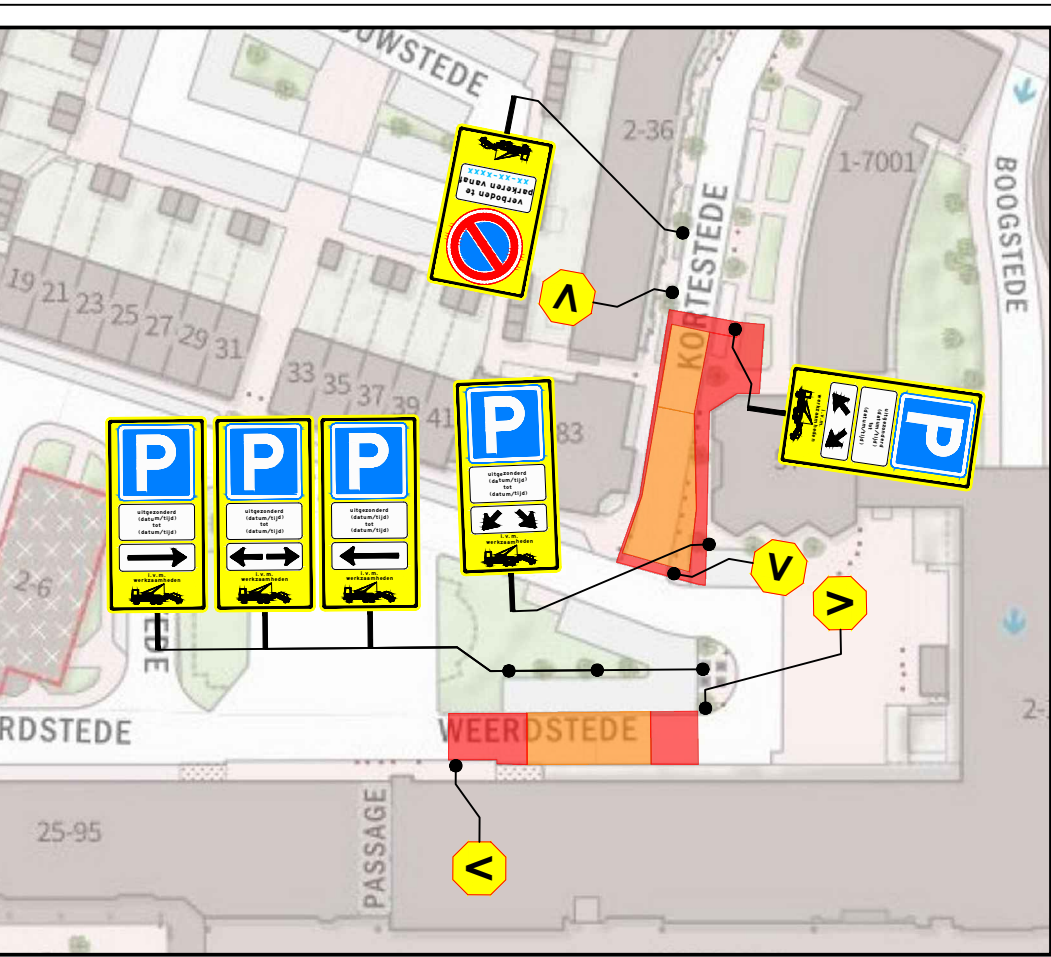

DETAIL 1 parkeerverboden & VA

- Legenda
- werkvak / afgesloten wegvak
 - te plaatsen verkeersmaatregelen
 - te plaatsen tekstbord
 - voorraankondiging
 - deze weg is dicht**
van (start uitv.)
/ (einde uitv.)
[80/60]

Project: Raamovereenkomst Stedin Groep			Onderwerp: VKM Nieuwegein, Kortestede 57 fase 4					
Projectnr.: 74.26.3636			Documentnr.: 74.26.3636-2198					
Opgesteld door: Traffic & More Nieuwegeinseweg 503a, 3446 PM Utrecht Postbus 1559, 3430 BN Nieuwegein 030-6678110 info@trafficandmore.nl www.trafficandmore.nl		Opdrachtgever:  STEDIN GROEP		Rev:	Datum:	Auteur:	Status:	Documenttype: VKM blad: 1 van 1
				1.0	08-10-'26	PKE	Definitief	Gecontroleerd: PKR d.d. 08-10-'26
								Vrijgegeven: LVE d.d. 08-10-'26
								Schaal: 1:1000 Formaat: A2

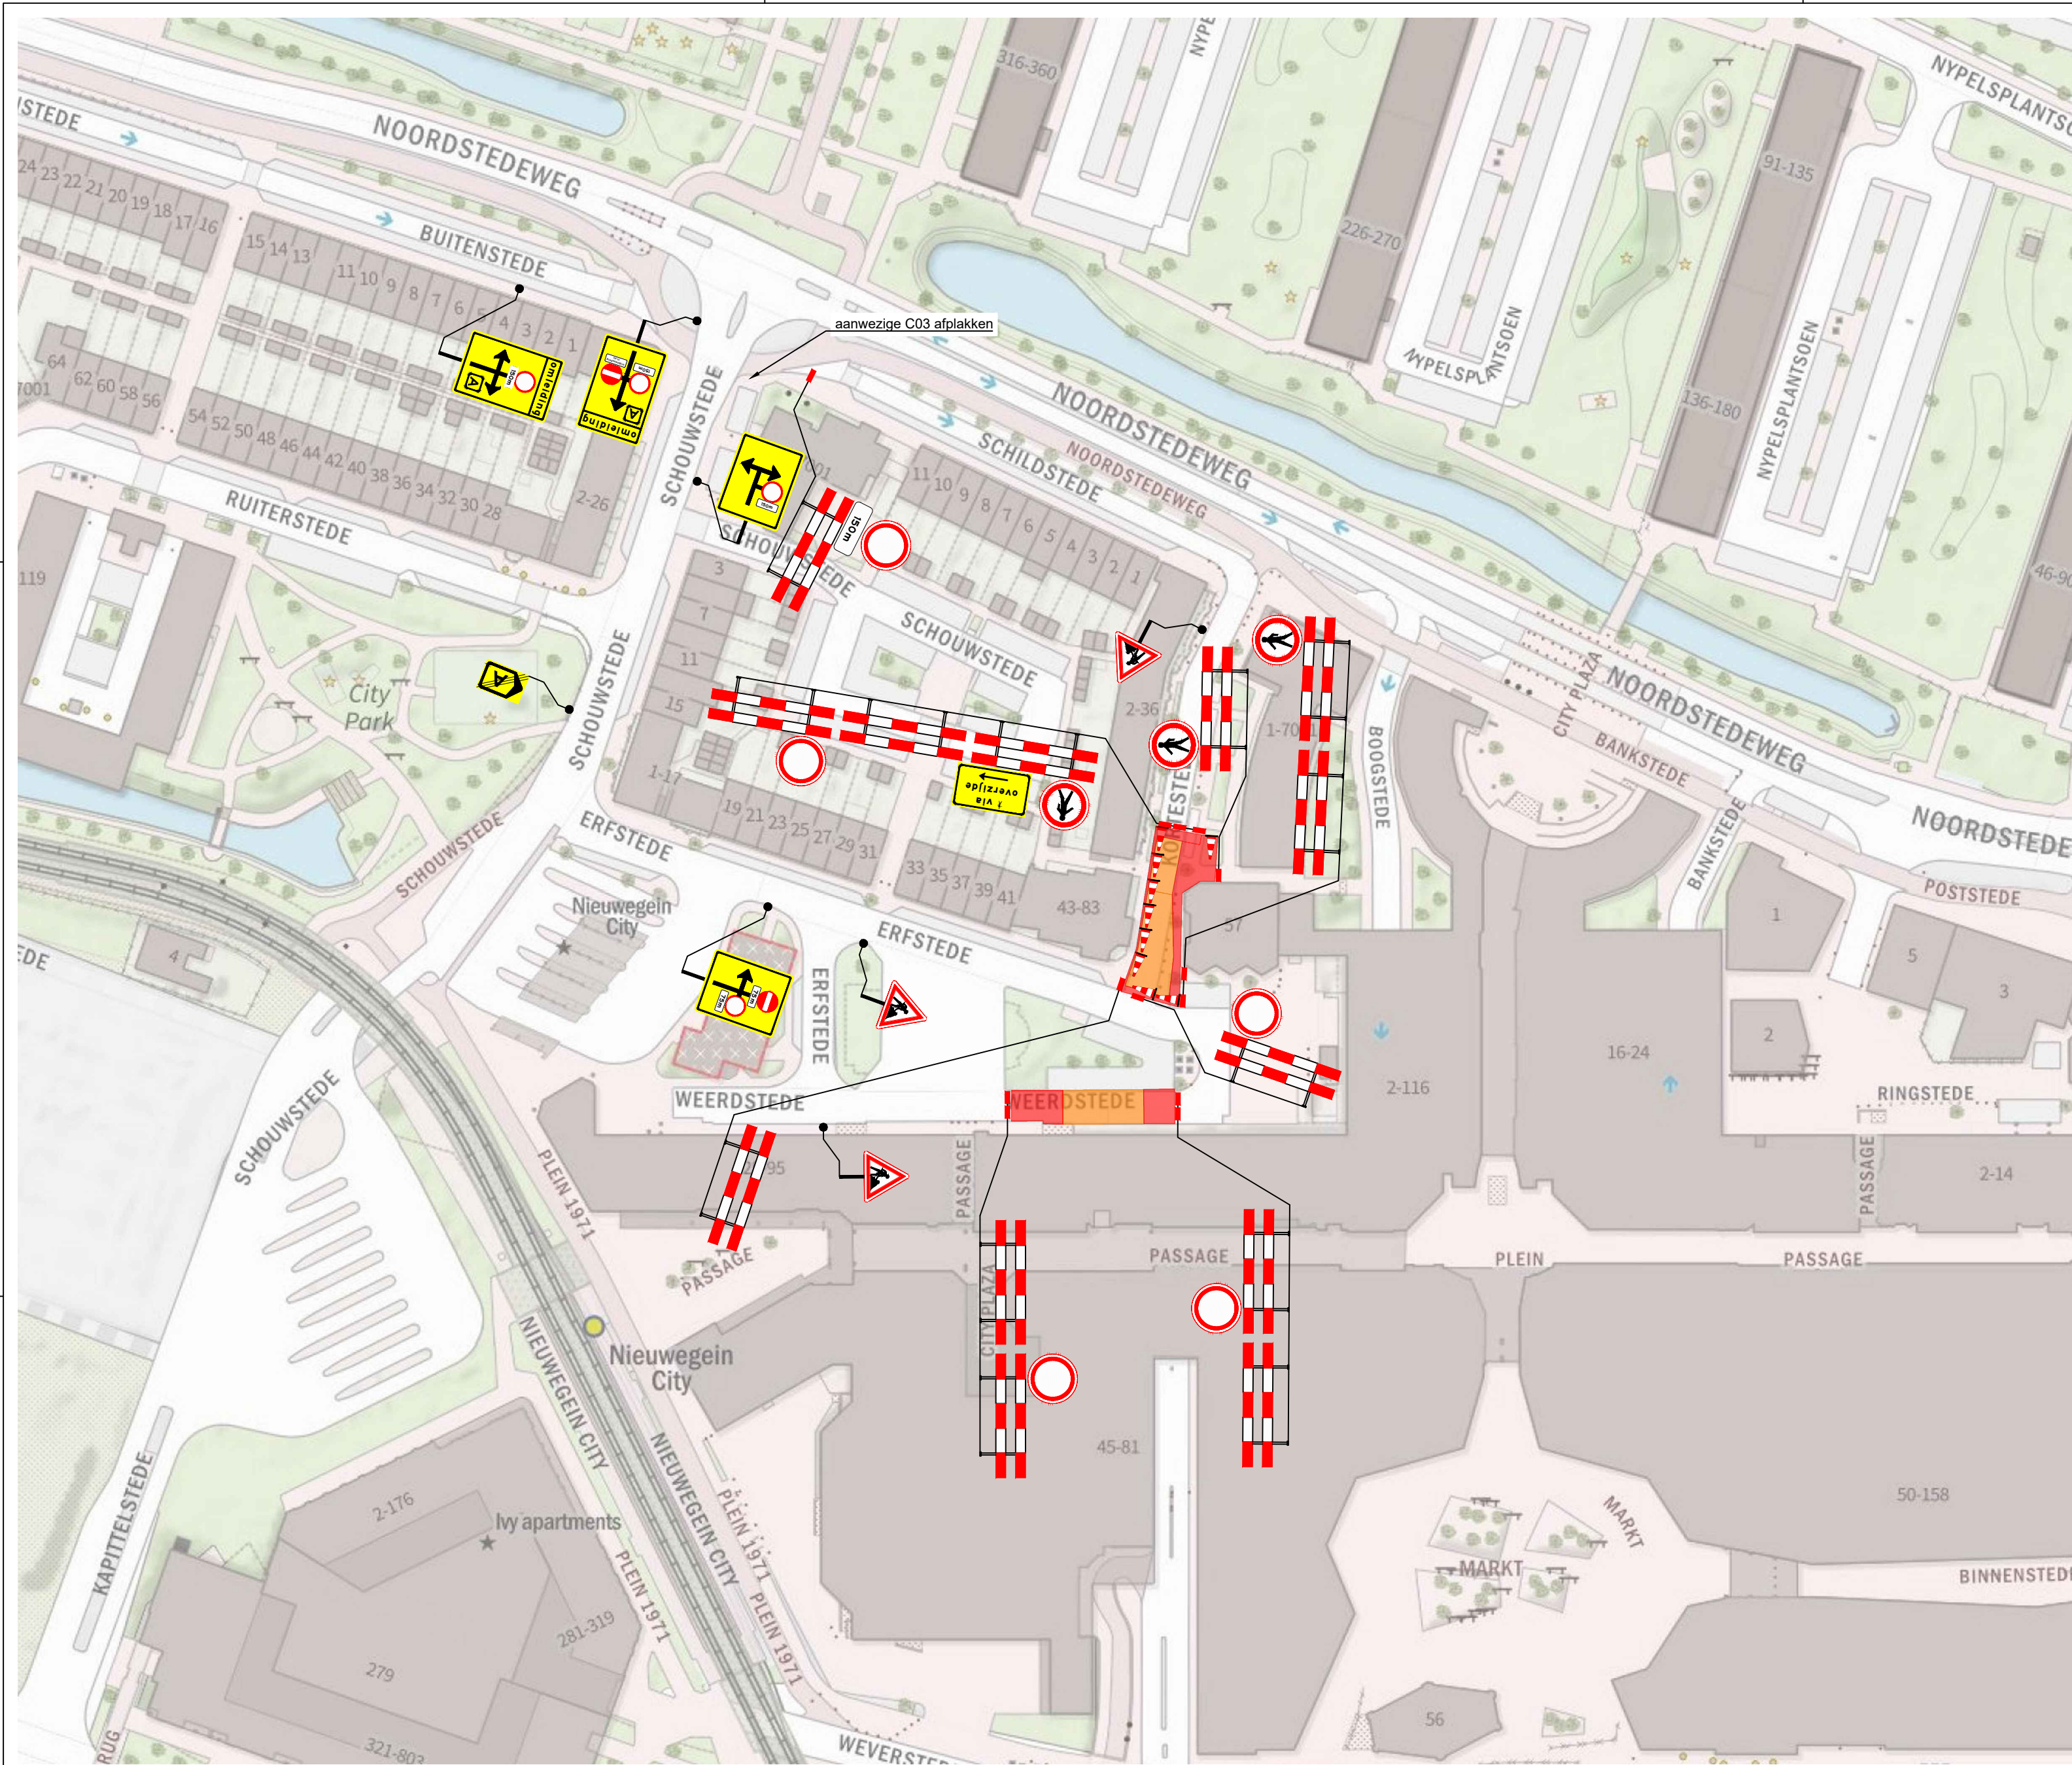