


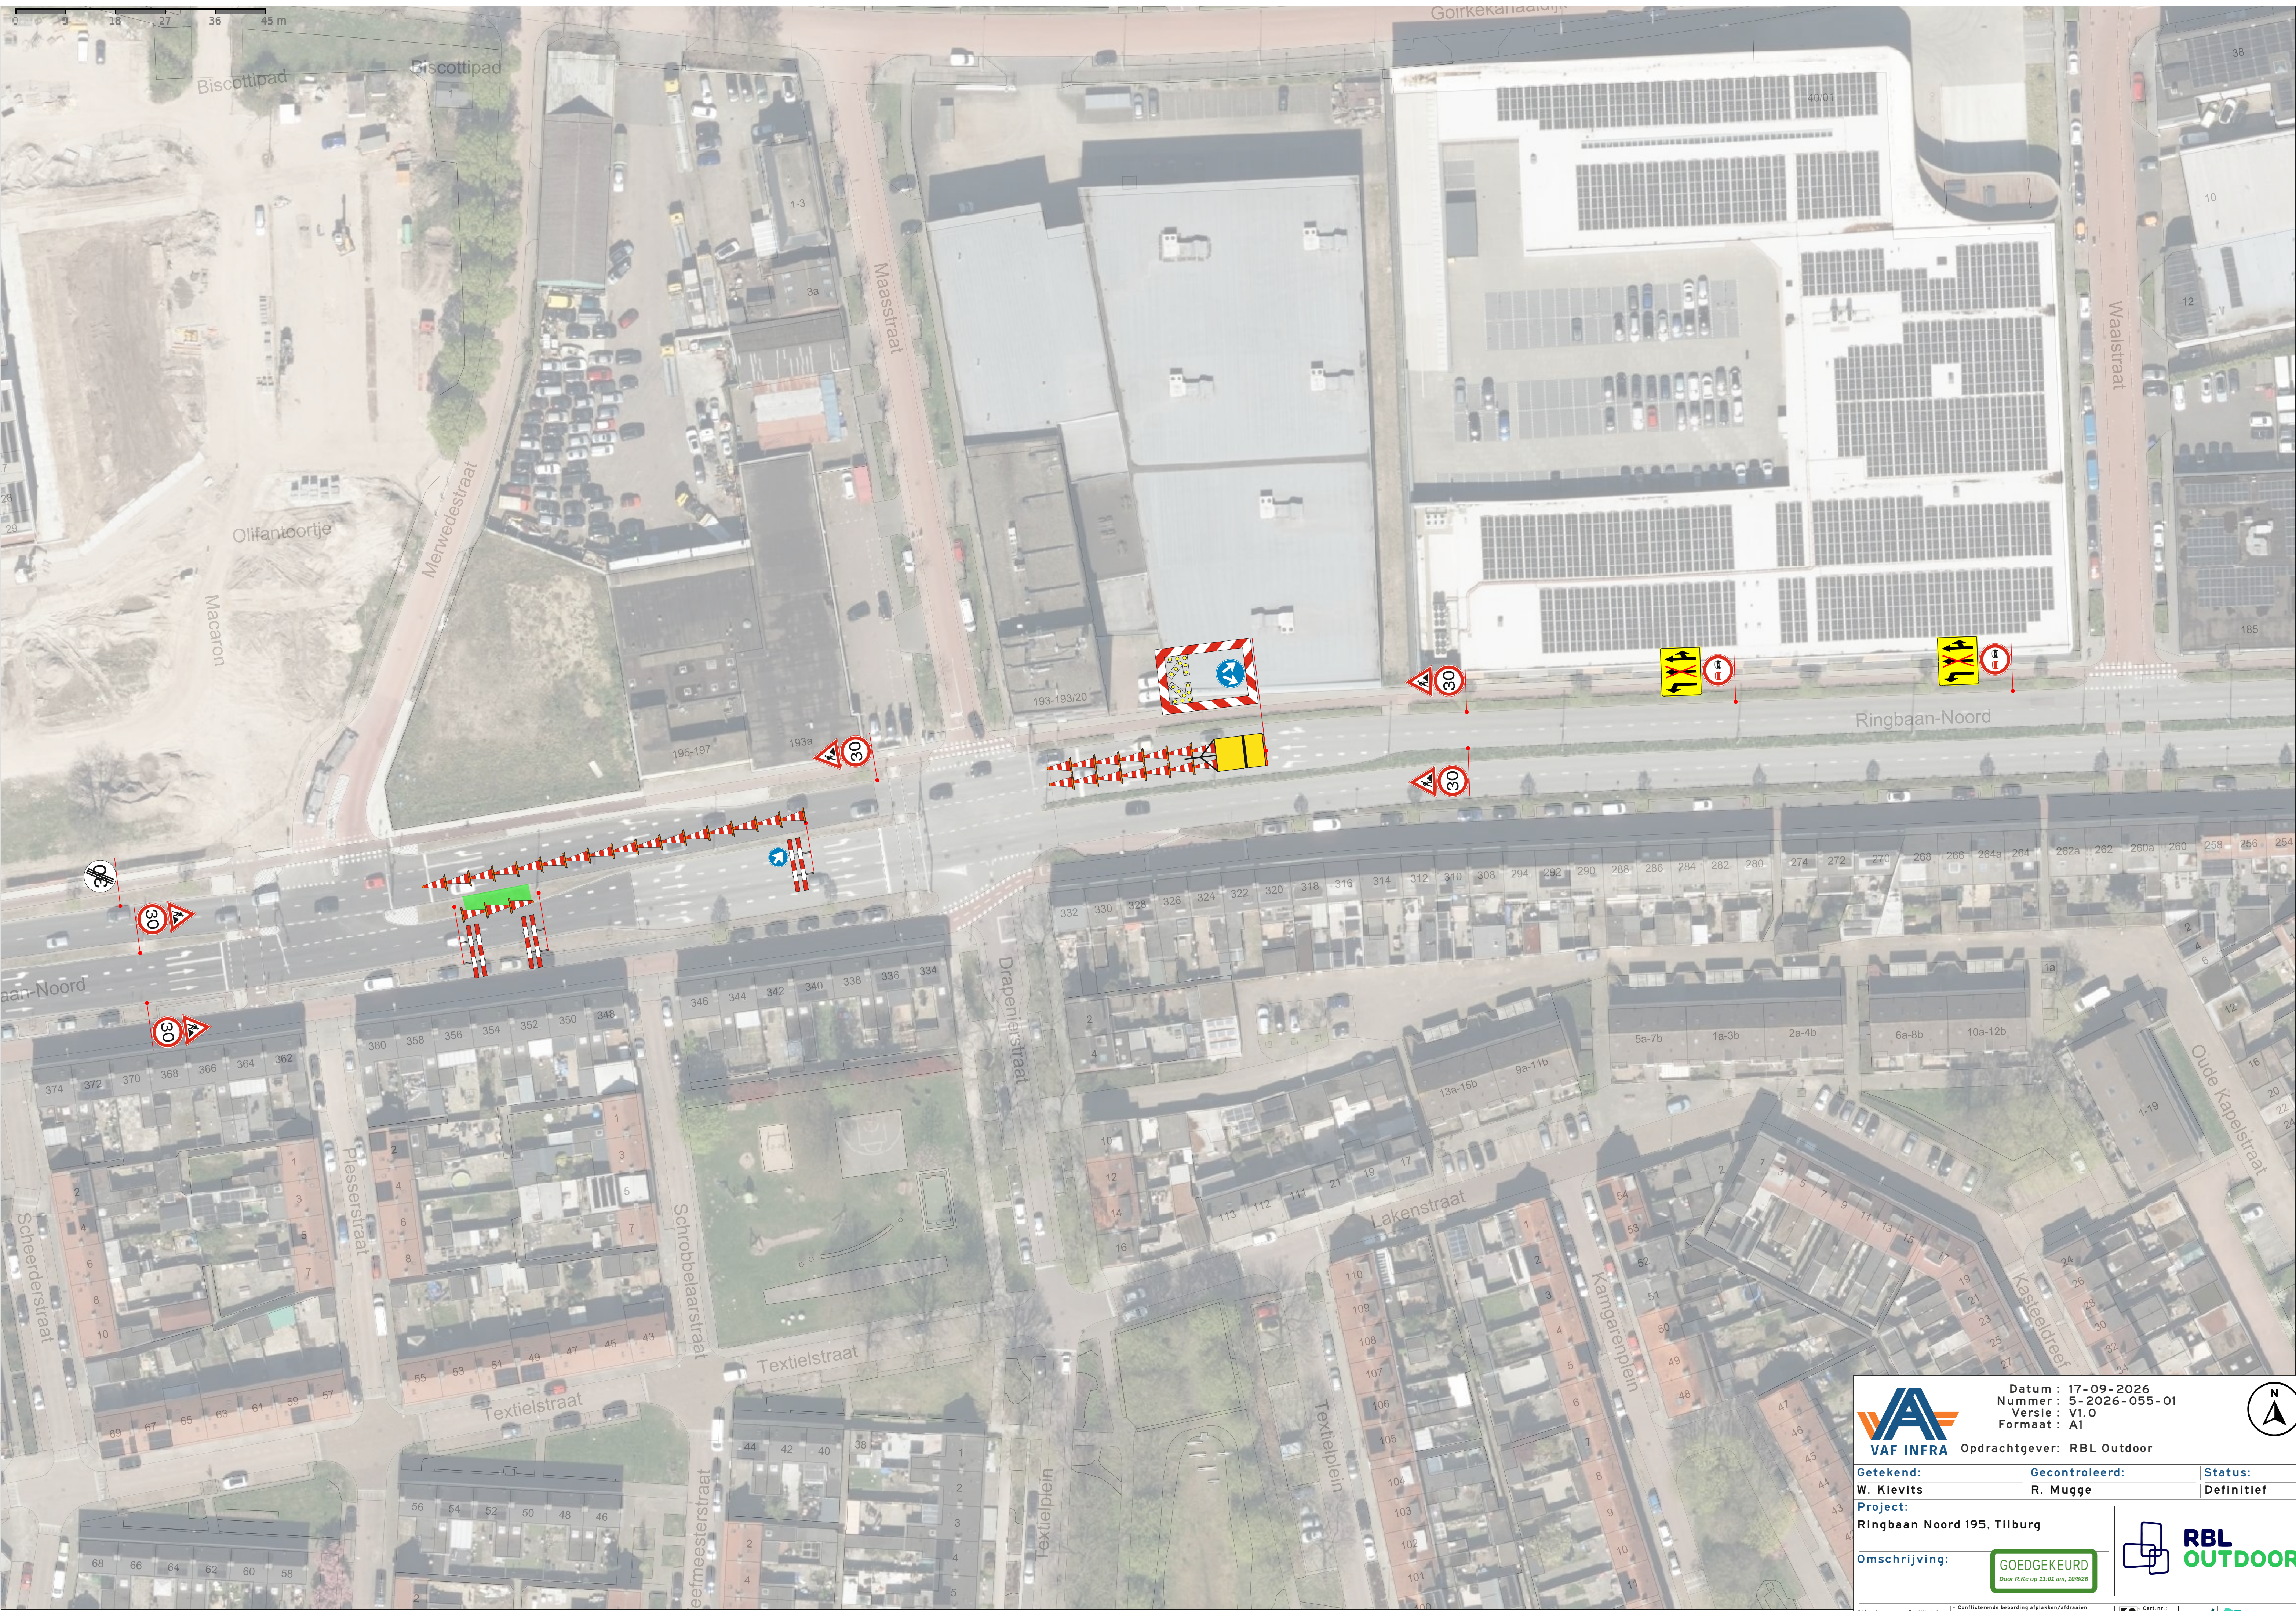



Datum : 17-09-2026
Nummer : 5-2026-055-01
Versie : V1.0
Formaat : A1



VAF INFRA Opdrachtgever: RBL Outdoor

Getekend: W. Kievits	Gecontroleerd: R. Muggé	Status: Definitief
--------------------------------	-----------------------------------	------------------------------

Project:
Ringbaan Noord 195, Tilburg

Omschrijving:

GOEDGEKEURD
Door R.Ko op 11:01 am, 10/09/26



© Van Amerongen Facilitair B.V.
www.vafinfra.nl | info@vafinfra.nl

Confliterende bebouwing afsluiten / afmarkeren
Locatie van de bebouwing is indicatief
Elke bestemming wordt in het werk bevestigd
Afscherming / omleidingsoort conform CROW96a/b

CvK nr.:
NCK 2026
884902
2600003

vca

CO₂-PRESTATIEADDER