


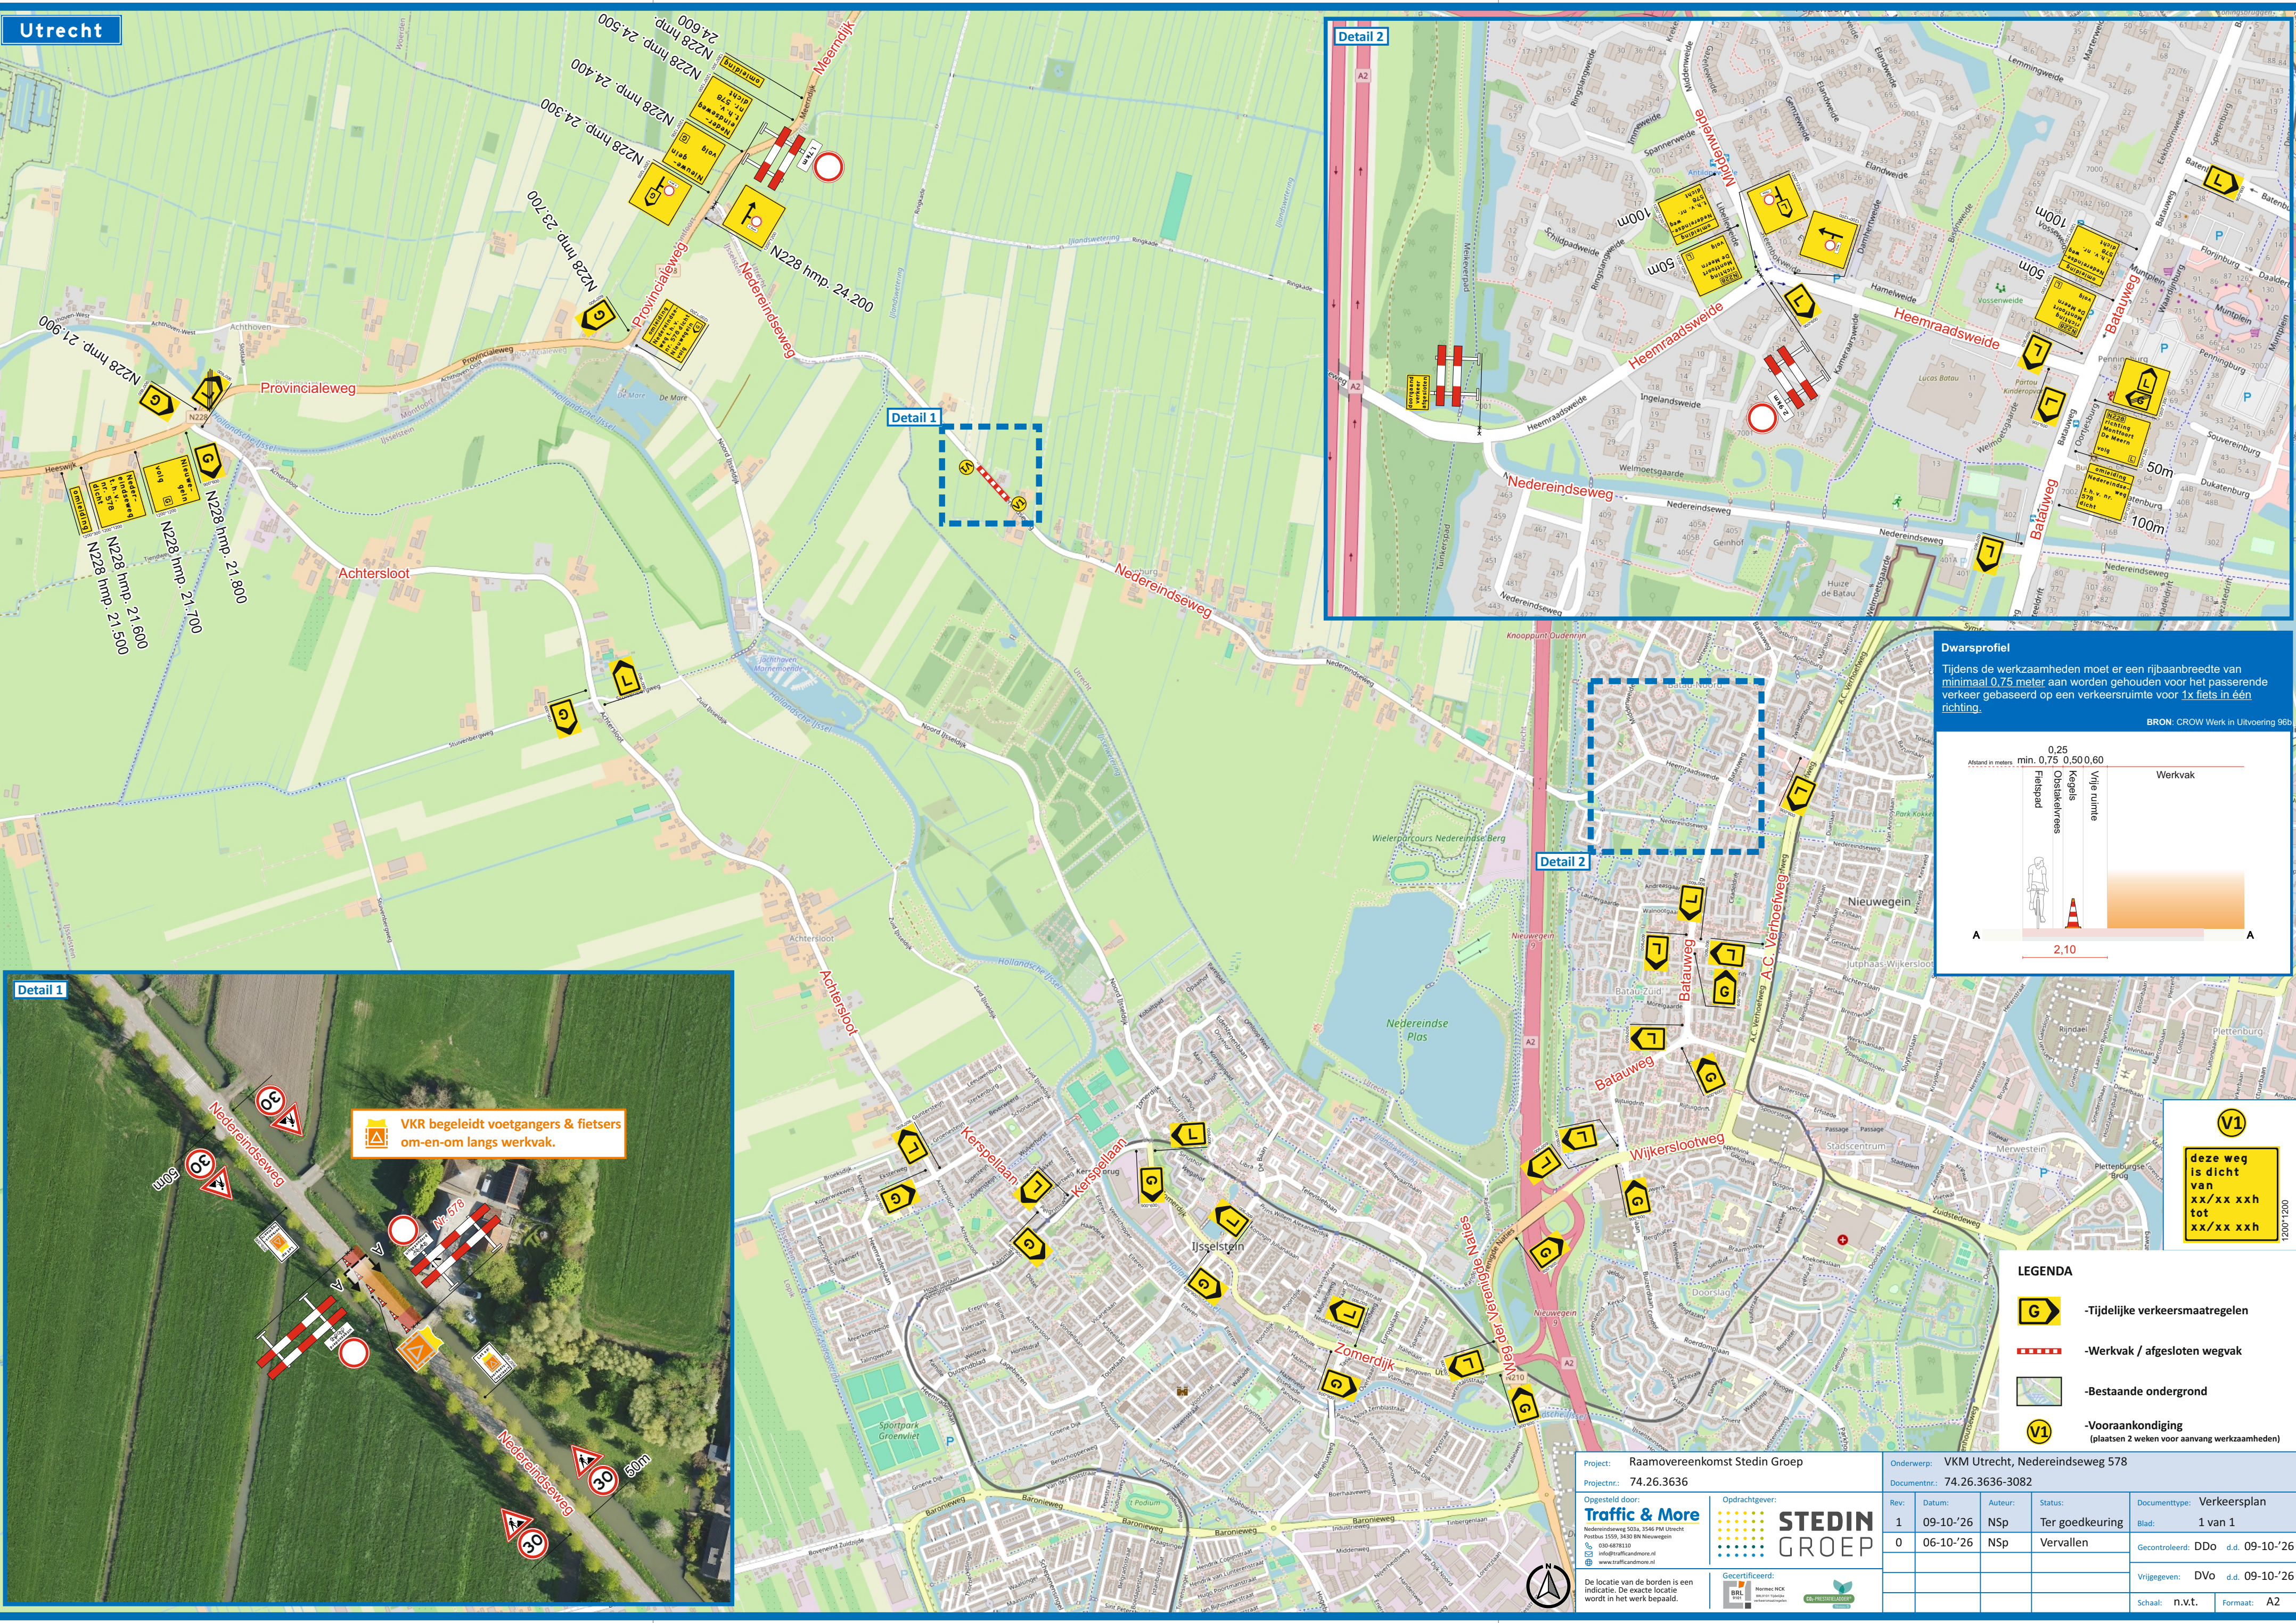


Utrecht

Detail 2

Detail 1

Detail 1

Dwarsprofiel
Tijdens de werkzaamheden moet er een rijbaanbreedte van minimaal 0,75 meter aan worden gehouden voor het passerende verkeer gebaseerd op een verkeersruimte voor 1x fiets in één richting.
BRON: CROW Werk in Uitvoering 96b

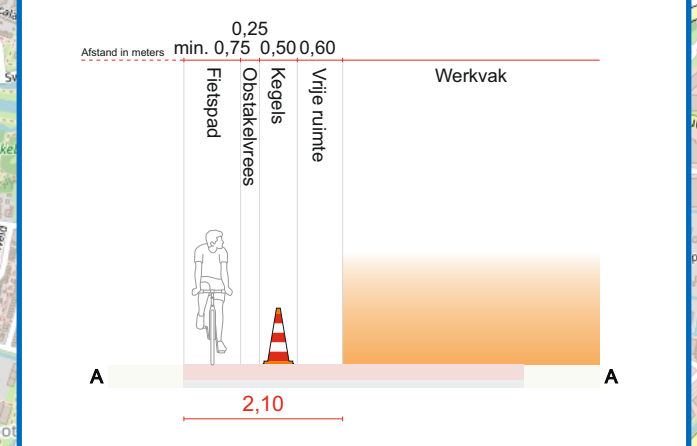

VKR begeleidt voetgangers & fietsers om-en-om langs werkvak.

V1
deze weg is dicht van xx/xx xhx tot xx/xx xhx

- LEGENDA**
- Tijdelijke verkeersmaatregelen
 - Werkvak / afgesloten wegvak
 - Bestaande ondergrond
 - Voor aankondiging (plaatsen 2 weken voor aanvang werkzaamheden)

Project: Raamovereenkomst Stedin Groep		Onderwerp: VKM Utrecht, Nedereindseweg 578	
Projectnr.: 74.26.3636		Documentnr.: 74.26.3636-3082	
Opgesteld door: Traffic & More		Opdrachtgever: STEDIN GROEP	
Rev: 1	Datum: 09-10-'26	Auteur: NSp	Status: Ter goedkeuring
0	06-10-'26	NSp	Vervallen
Documenttype: Verkeersplan		Blad: 1 van 1	
Gecontroleerd: DDO		d.d. 09-10-'26	
Vrijgegeven: DVO		d.d. 09-10-'26	
Schaal: n.v.t.		Formaat: A2	

De locatie van de borden is een indicatie. De exacte locatie wordt in het werk bepaald.

