

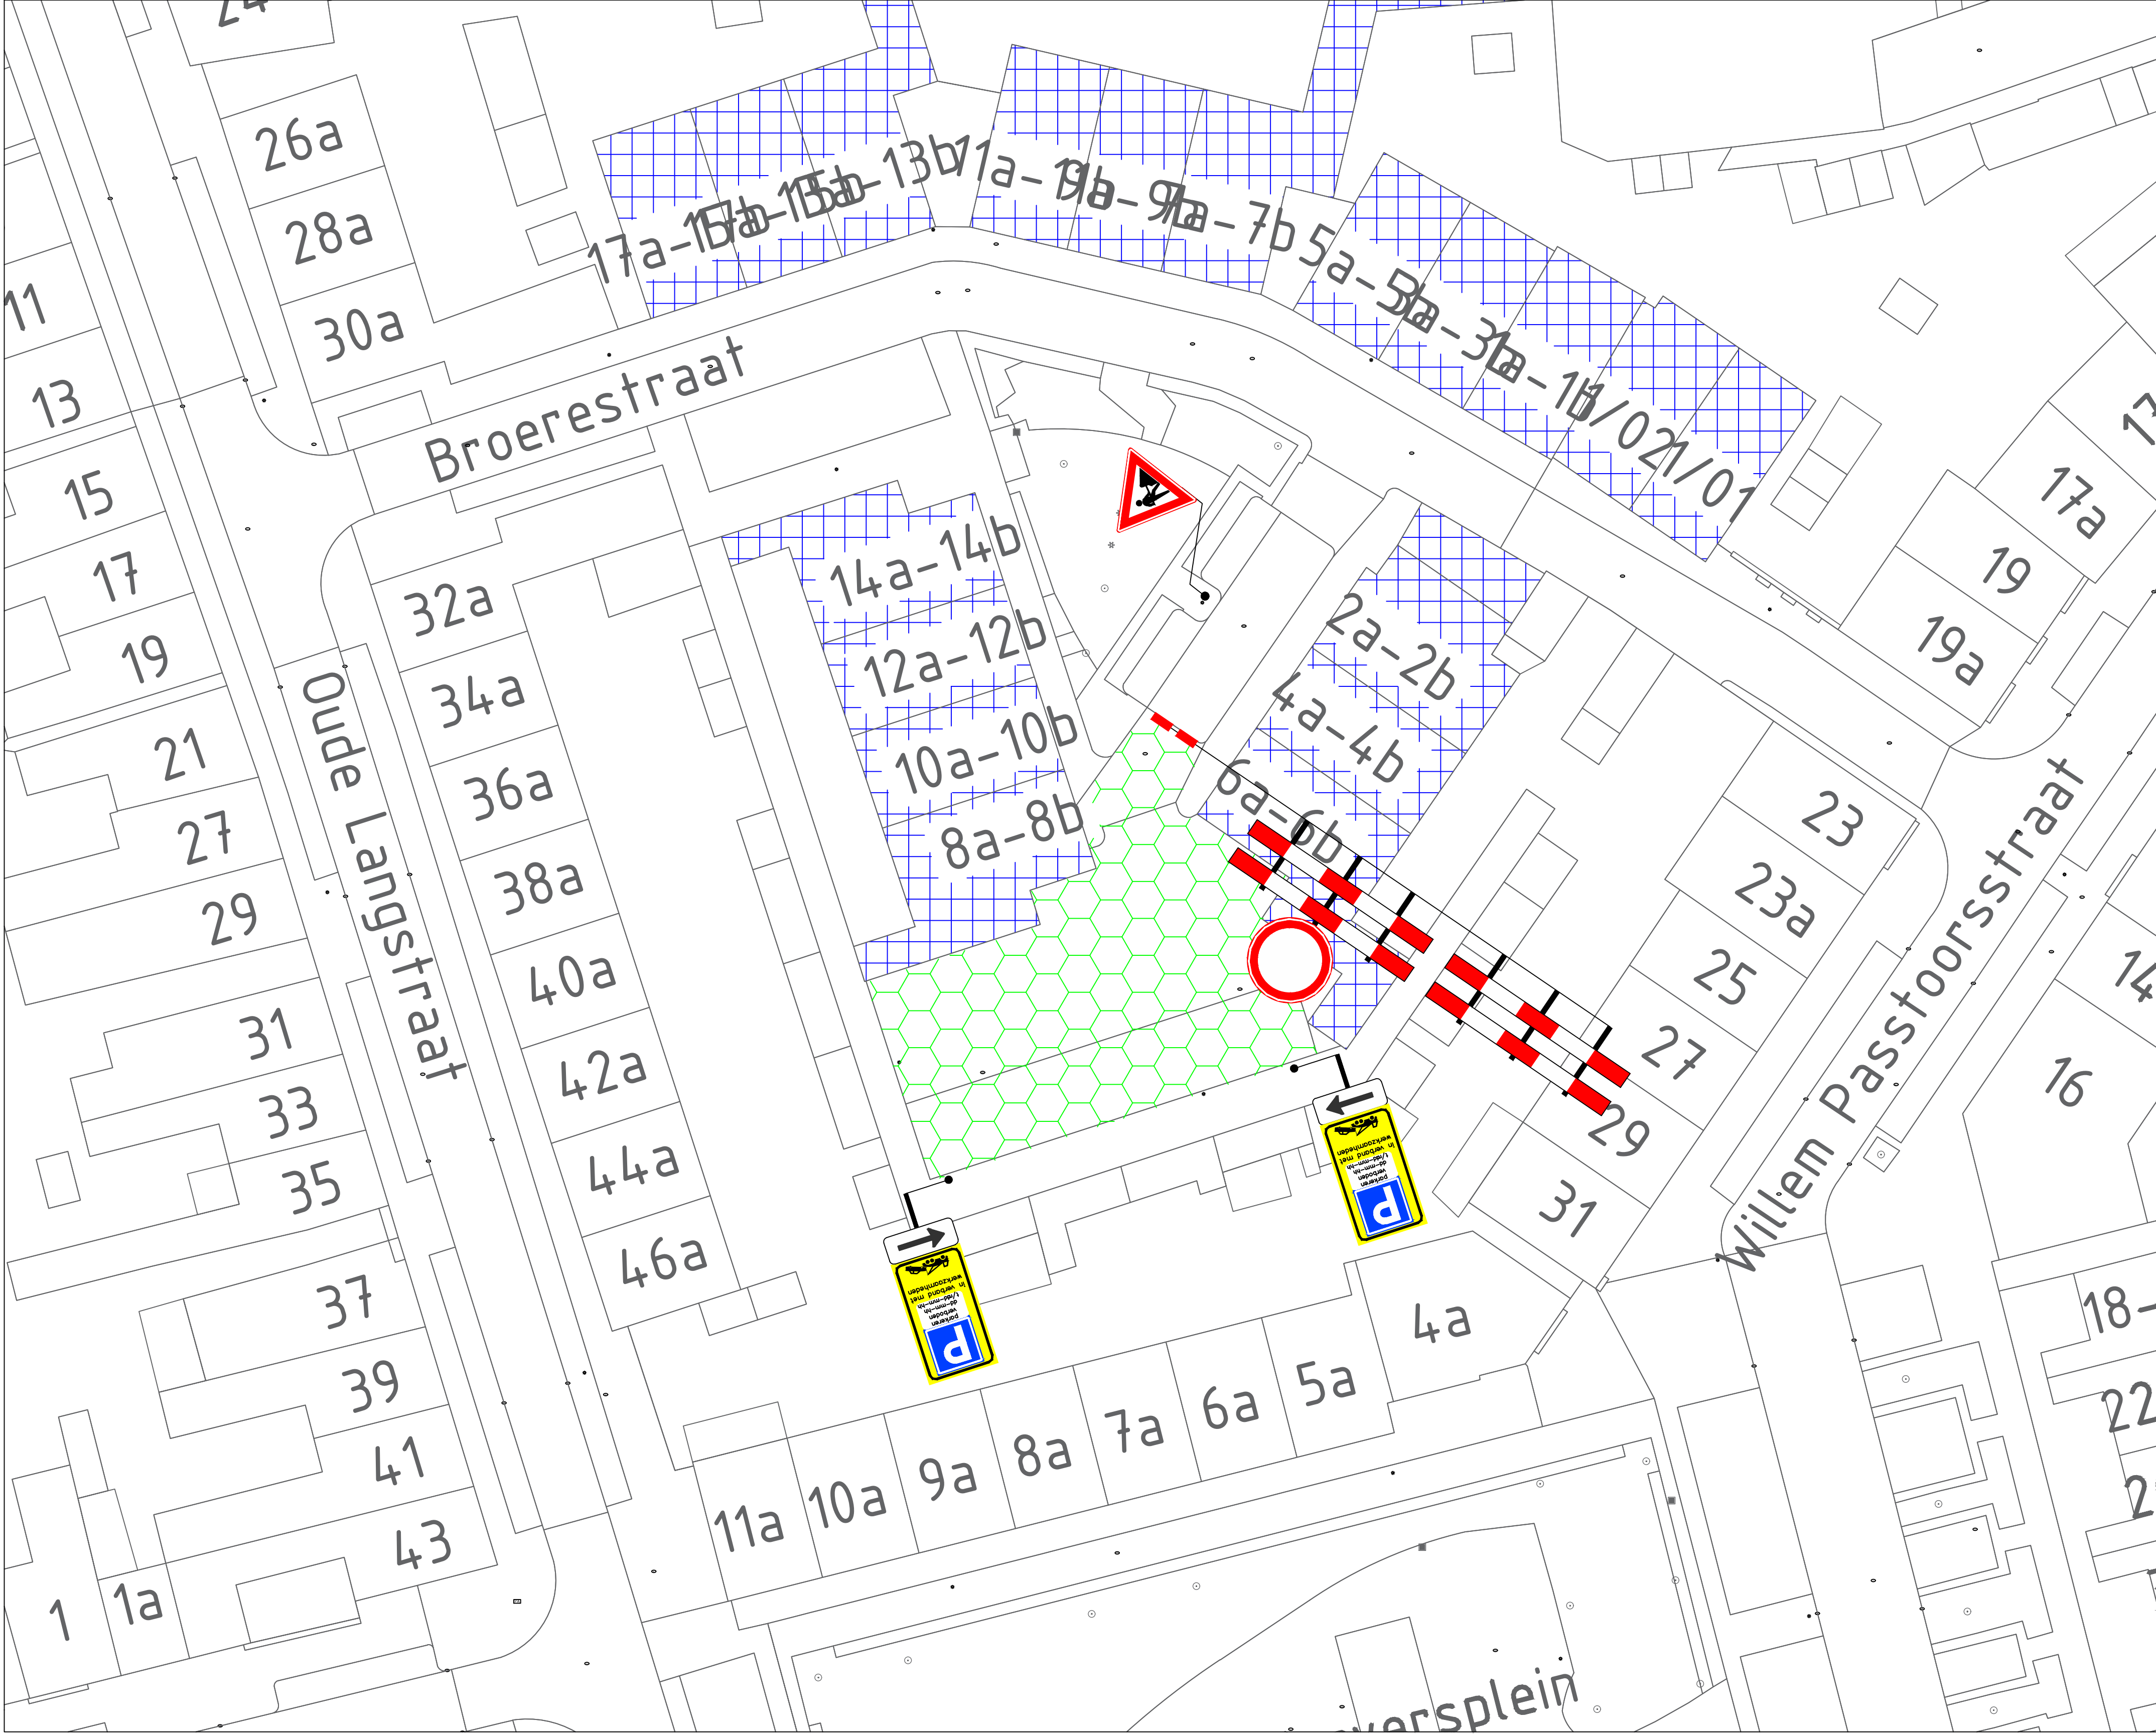


Fase 1

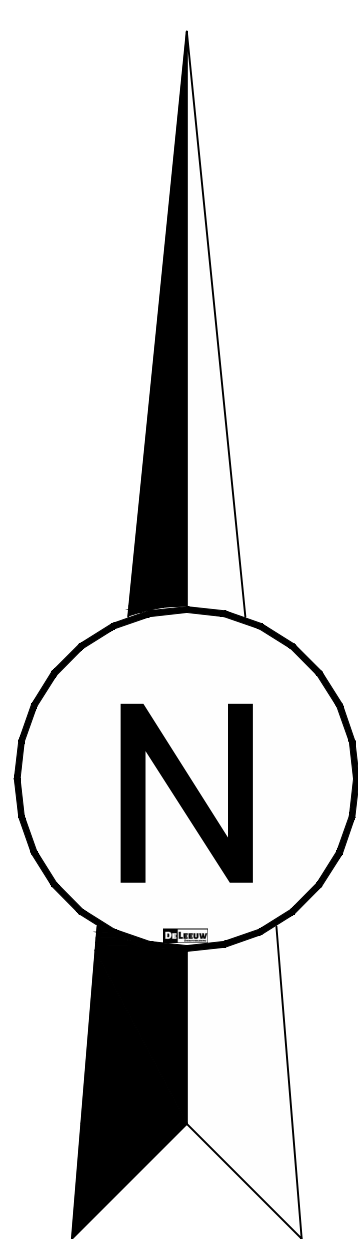

Fase 2

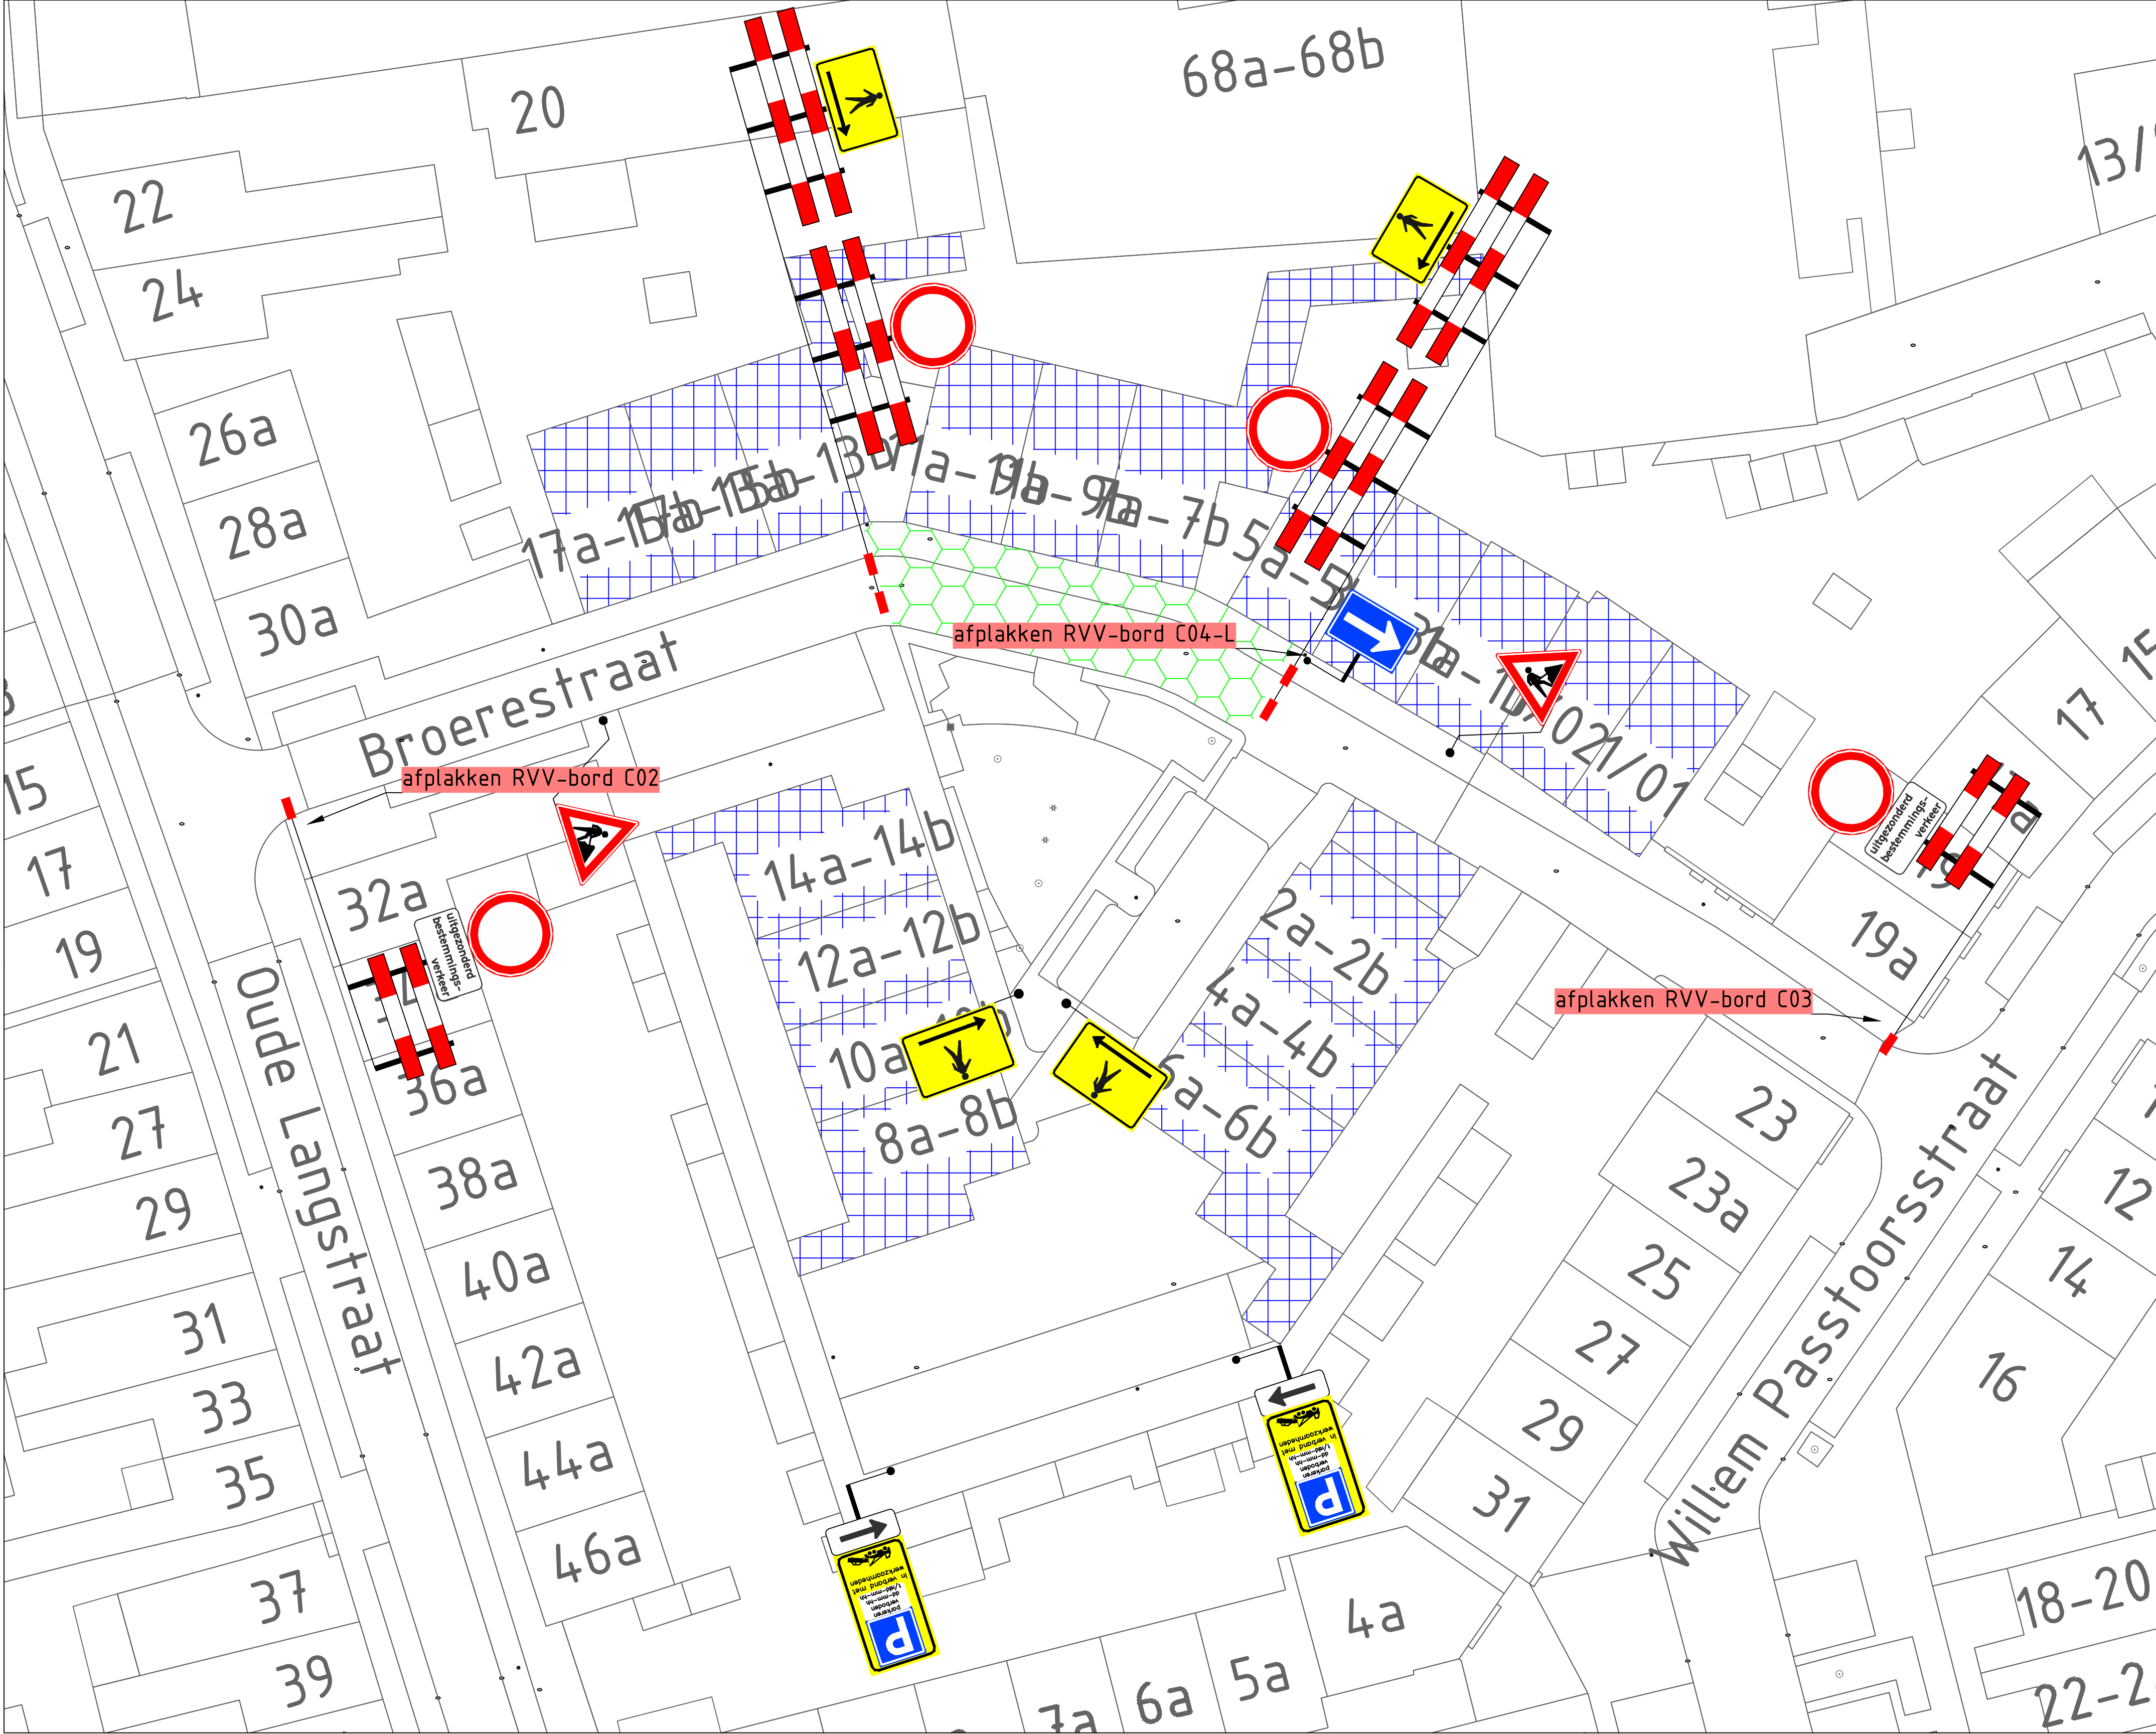

GOEDGEKEURD
Door R.Ke op 11:04 am, 10/02/2026

Legenda

- toe te passen verkeersmaatregelen
- afzethak BB16 2500mm
- werkruimte
- te renoveren woningen
- toe passen parkeerverboden

Opmerkingen
-Indien van toepassing: conflicterende bewegwijzering afplakken/afkruisen;
-Indien van toepassing: conflicterende RVV-bebording afplakken/afdraaien;
-locatie borden op tekening is slechts een indicatie. Exacte locatie wordt door de monteur ter plekke bepaald;
-verkeersmaatregelen volgens CROW 96a/96b.

DE LEEUW
DIENSTVERLENING
info@deleewdienstverlening.nl | www.deleewdienstverlening.nl

hurks
Opdrachtgever:
1 van de 1

Projectnaam: Dakwerkzaamheden Broerestraat te Tilburg
Tijdelijke verkeersmaatregelen

Ge tekend door: S. de Leeuw
Gecontroleerd door: S. de Leeuw
Vrijgegeven door: S. de Leeuw
Tekeningnummer: T-812.01
Projectnummer: R260368

Datum: 24-09-2026
Datum: 24-09-2026
Datum: 24-09-2026
Formaat: A1

Schaal: n.v.t.
Status: DEFINITIEF