
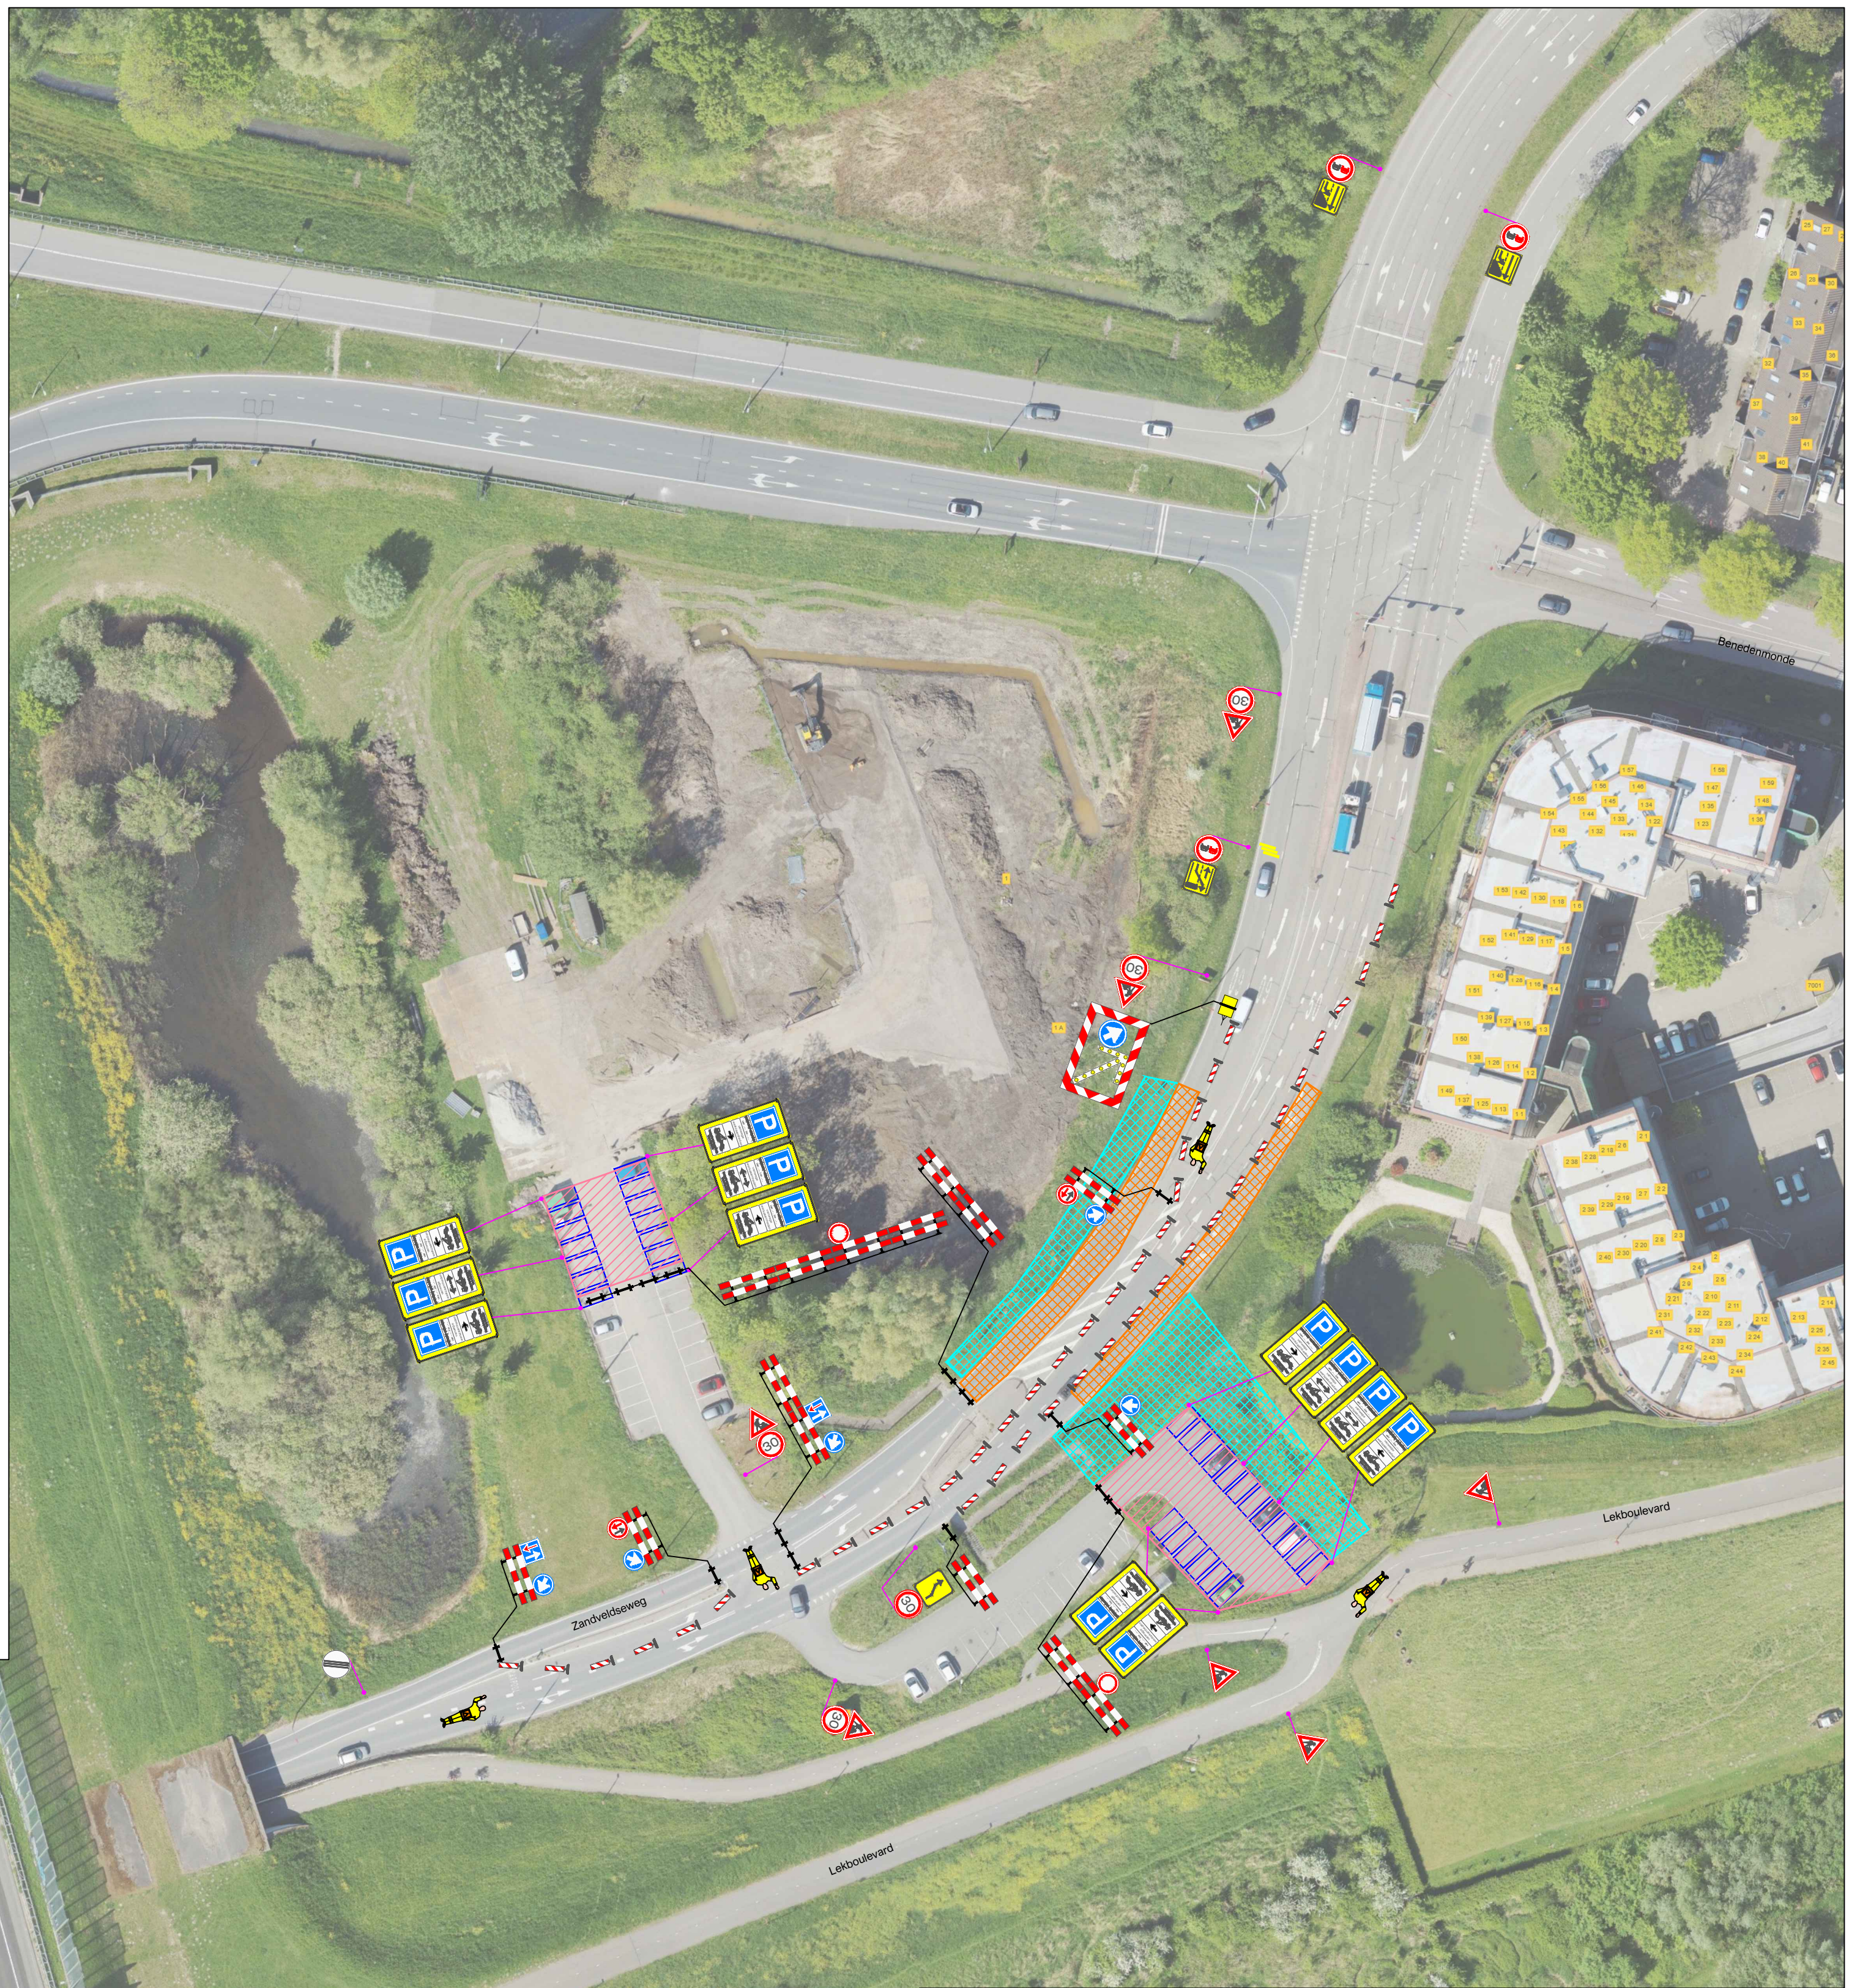
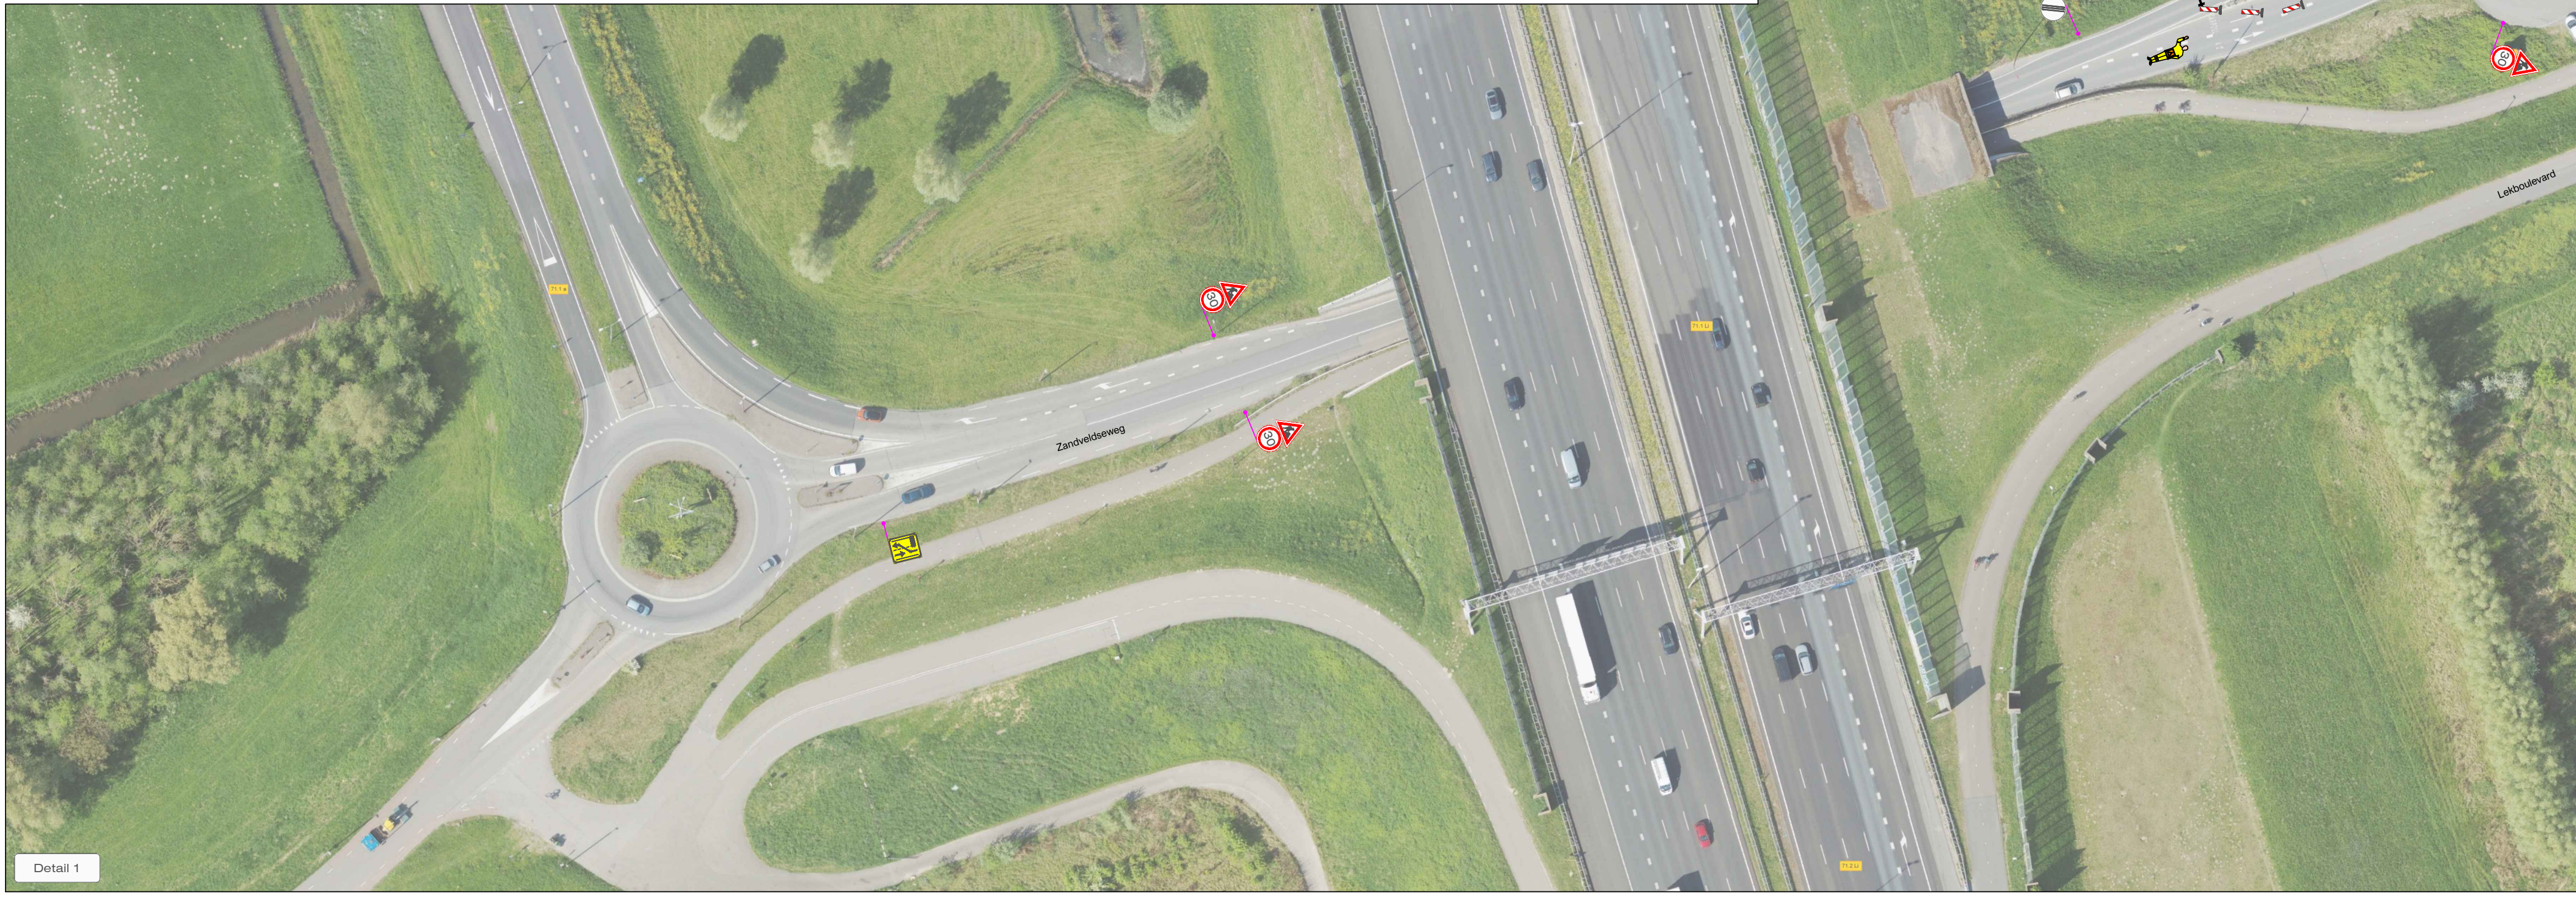


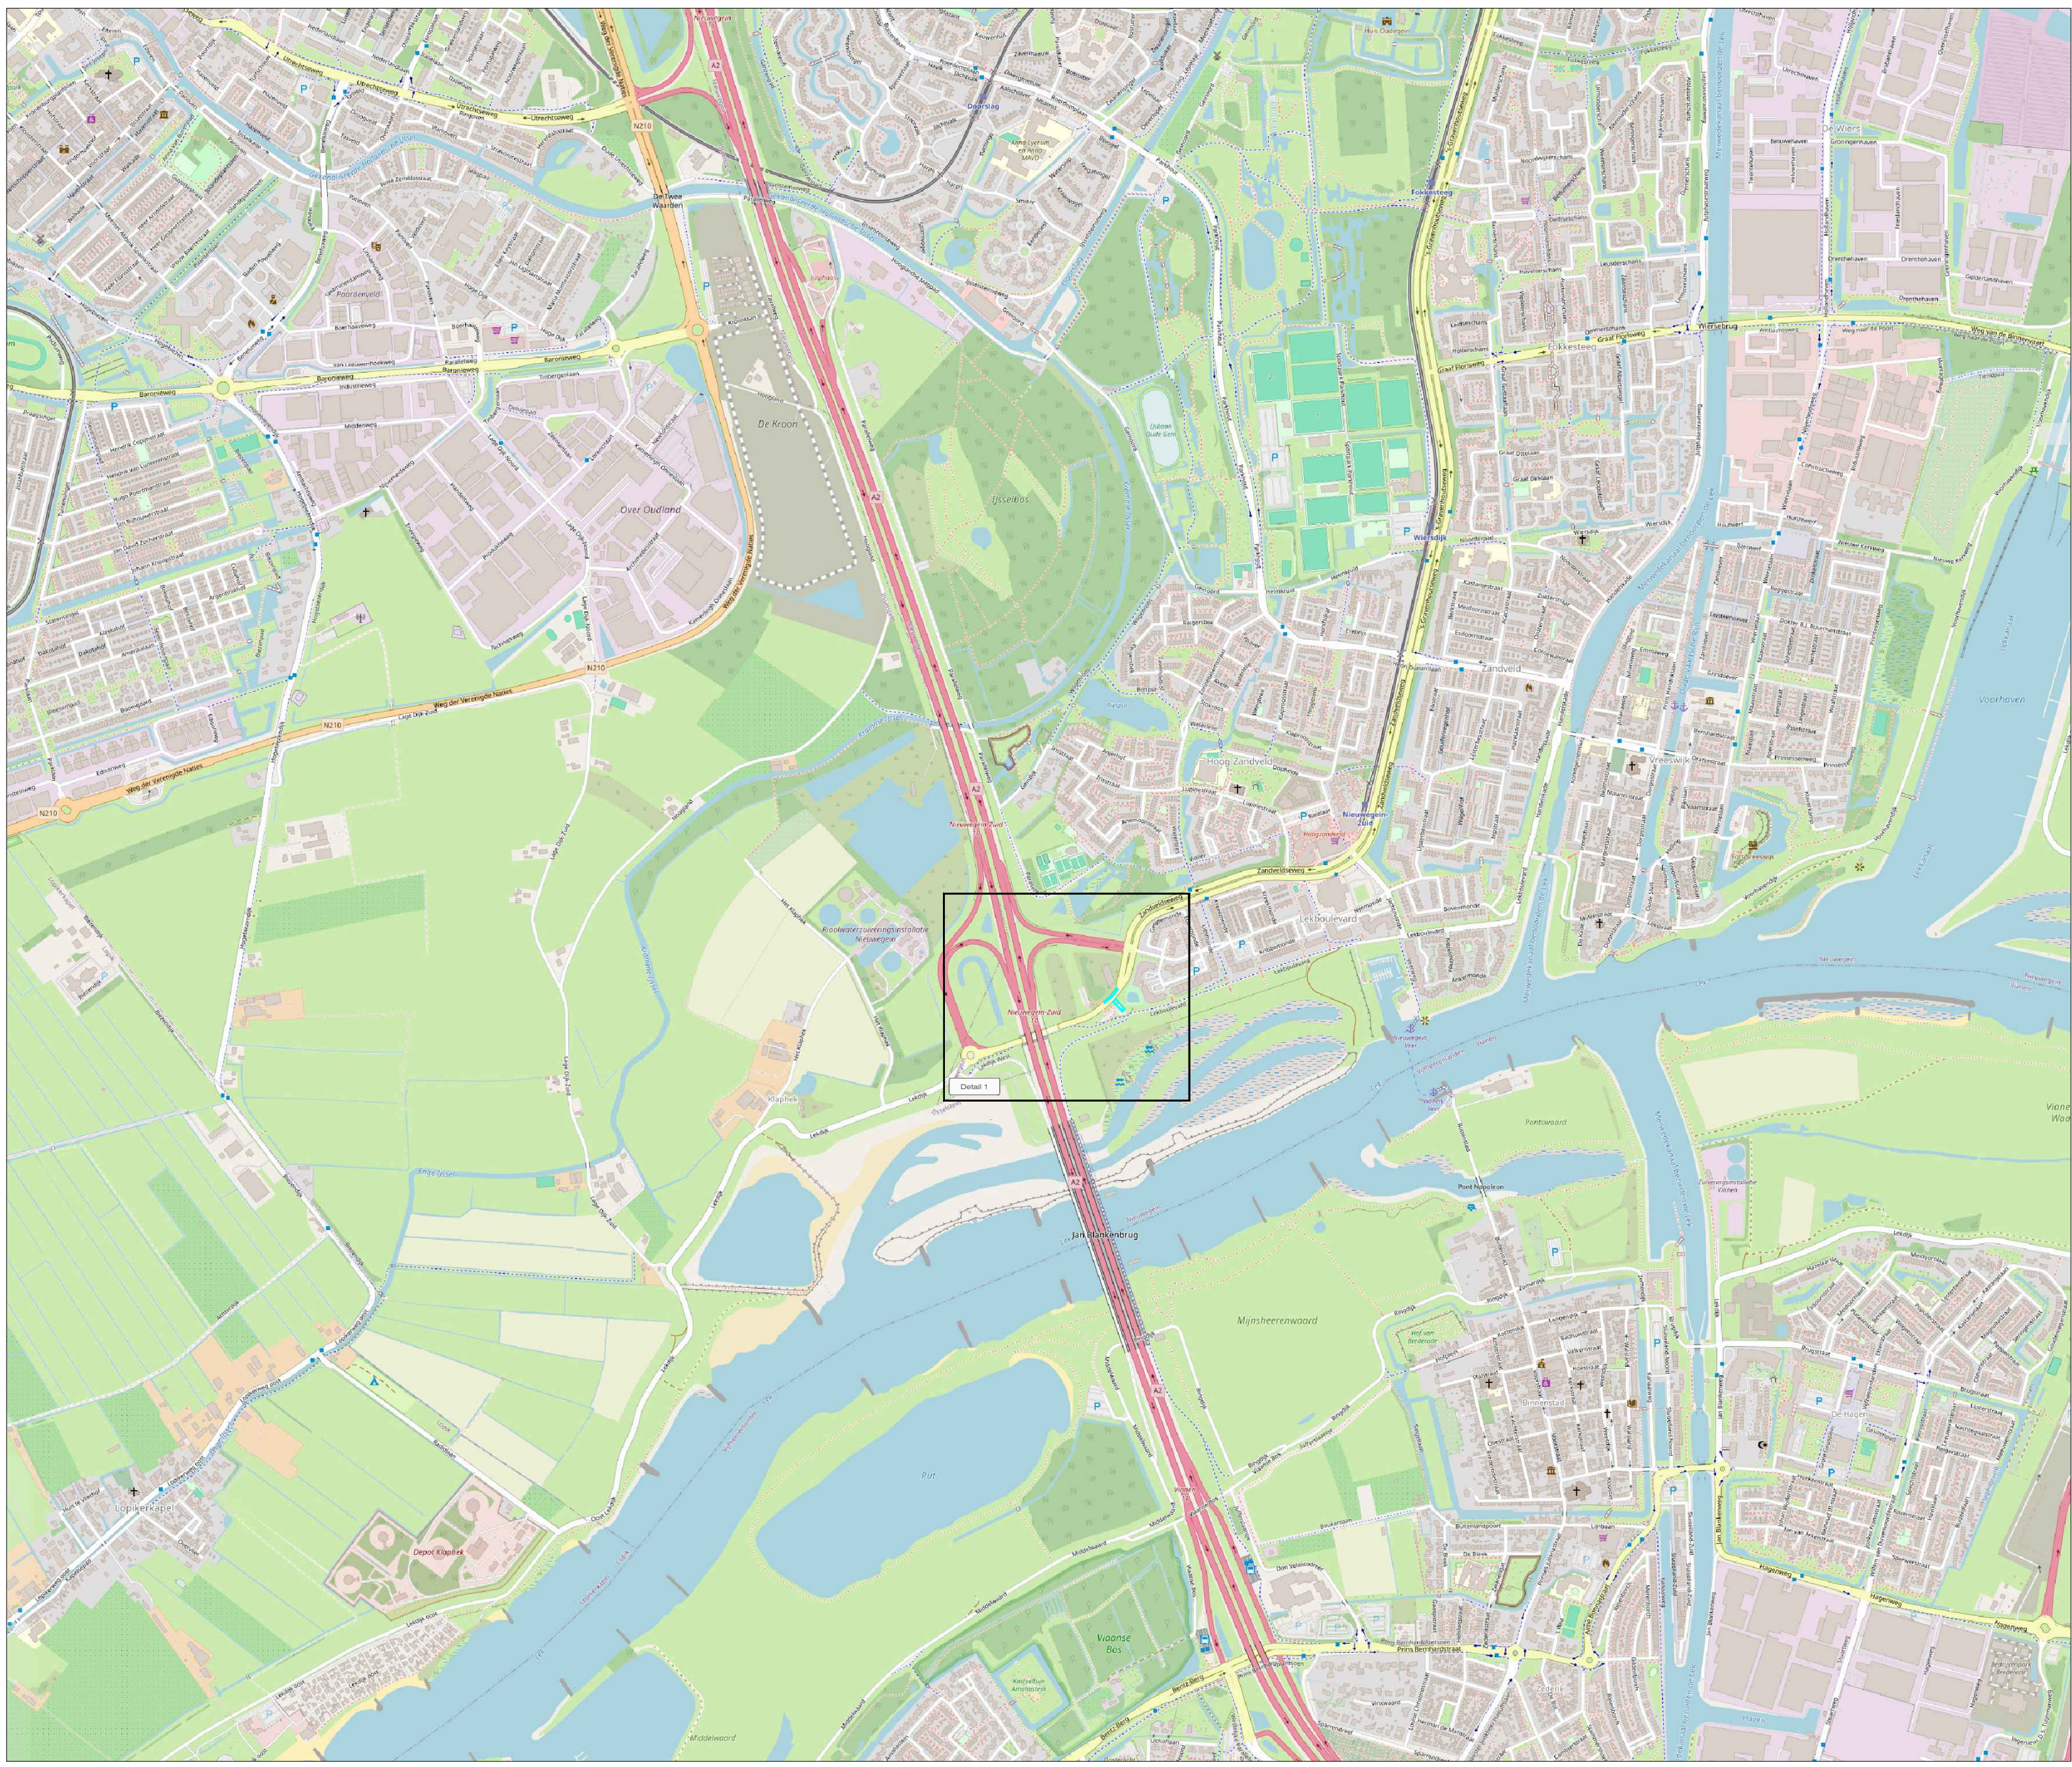

LEGENDA

- Werkruimte
- Opstelruimte materieel
- Depot
- Op te heffen parkeervak(ken)
- Conflicterende bebording afplakken
- De exacte plaatsing van de bebording wordt op locatie bepaald

CHECKLIST

Verkeersregelaar(s) ☒ Tijdelijke verlichting ☐ Barrier ☐

OPDRACHTGEVER:

PROJECT:

Lekboulevard-Zandveldseweg, Nieuwegein
Asfaltwerkzaamheden

Vestiging Rijsen:
Fahrenheitstraat 13
7461 JA RIJSSEN

Vestiging Beilen:
De Hanekampen 13
9411 XN BEILEN

Vestiging Bunschoten:
Amperweg 3
3752 LR BUNSCHOTEN

Tel: +31 (0)548 82 09 90

info@savetrafficnederland.nl

www.savetrafficnederland.nl

DATUM:

29-09-2026

GET:

BSA

GE:

JEG

GEW:

BSA

VER:

PARAF:

PARAF:

PARAF:

PROJECT NR:

A2634398

TEREKENING NR:

STN02

SCHAAL:

NVT

FORMAAT:

A1

VERSIE:

B

VERKEER:

STN

Save Traffic Nederland

Advies, ontwerp en uitvoering tijdelijke verkeersmaatregelen

KOMO

NCK-2026-BRL9101.2600005-