



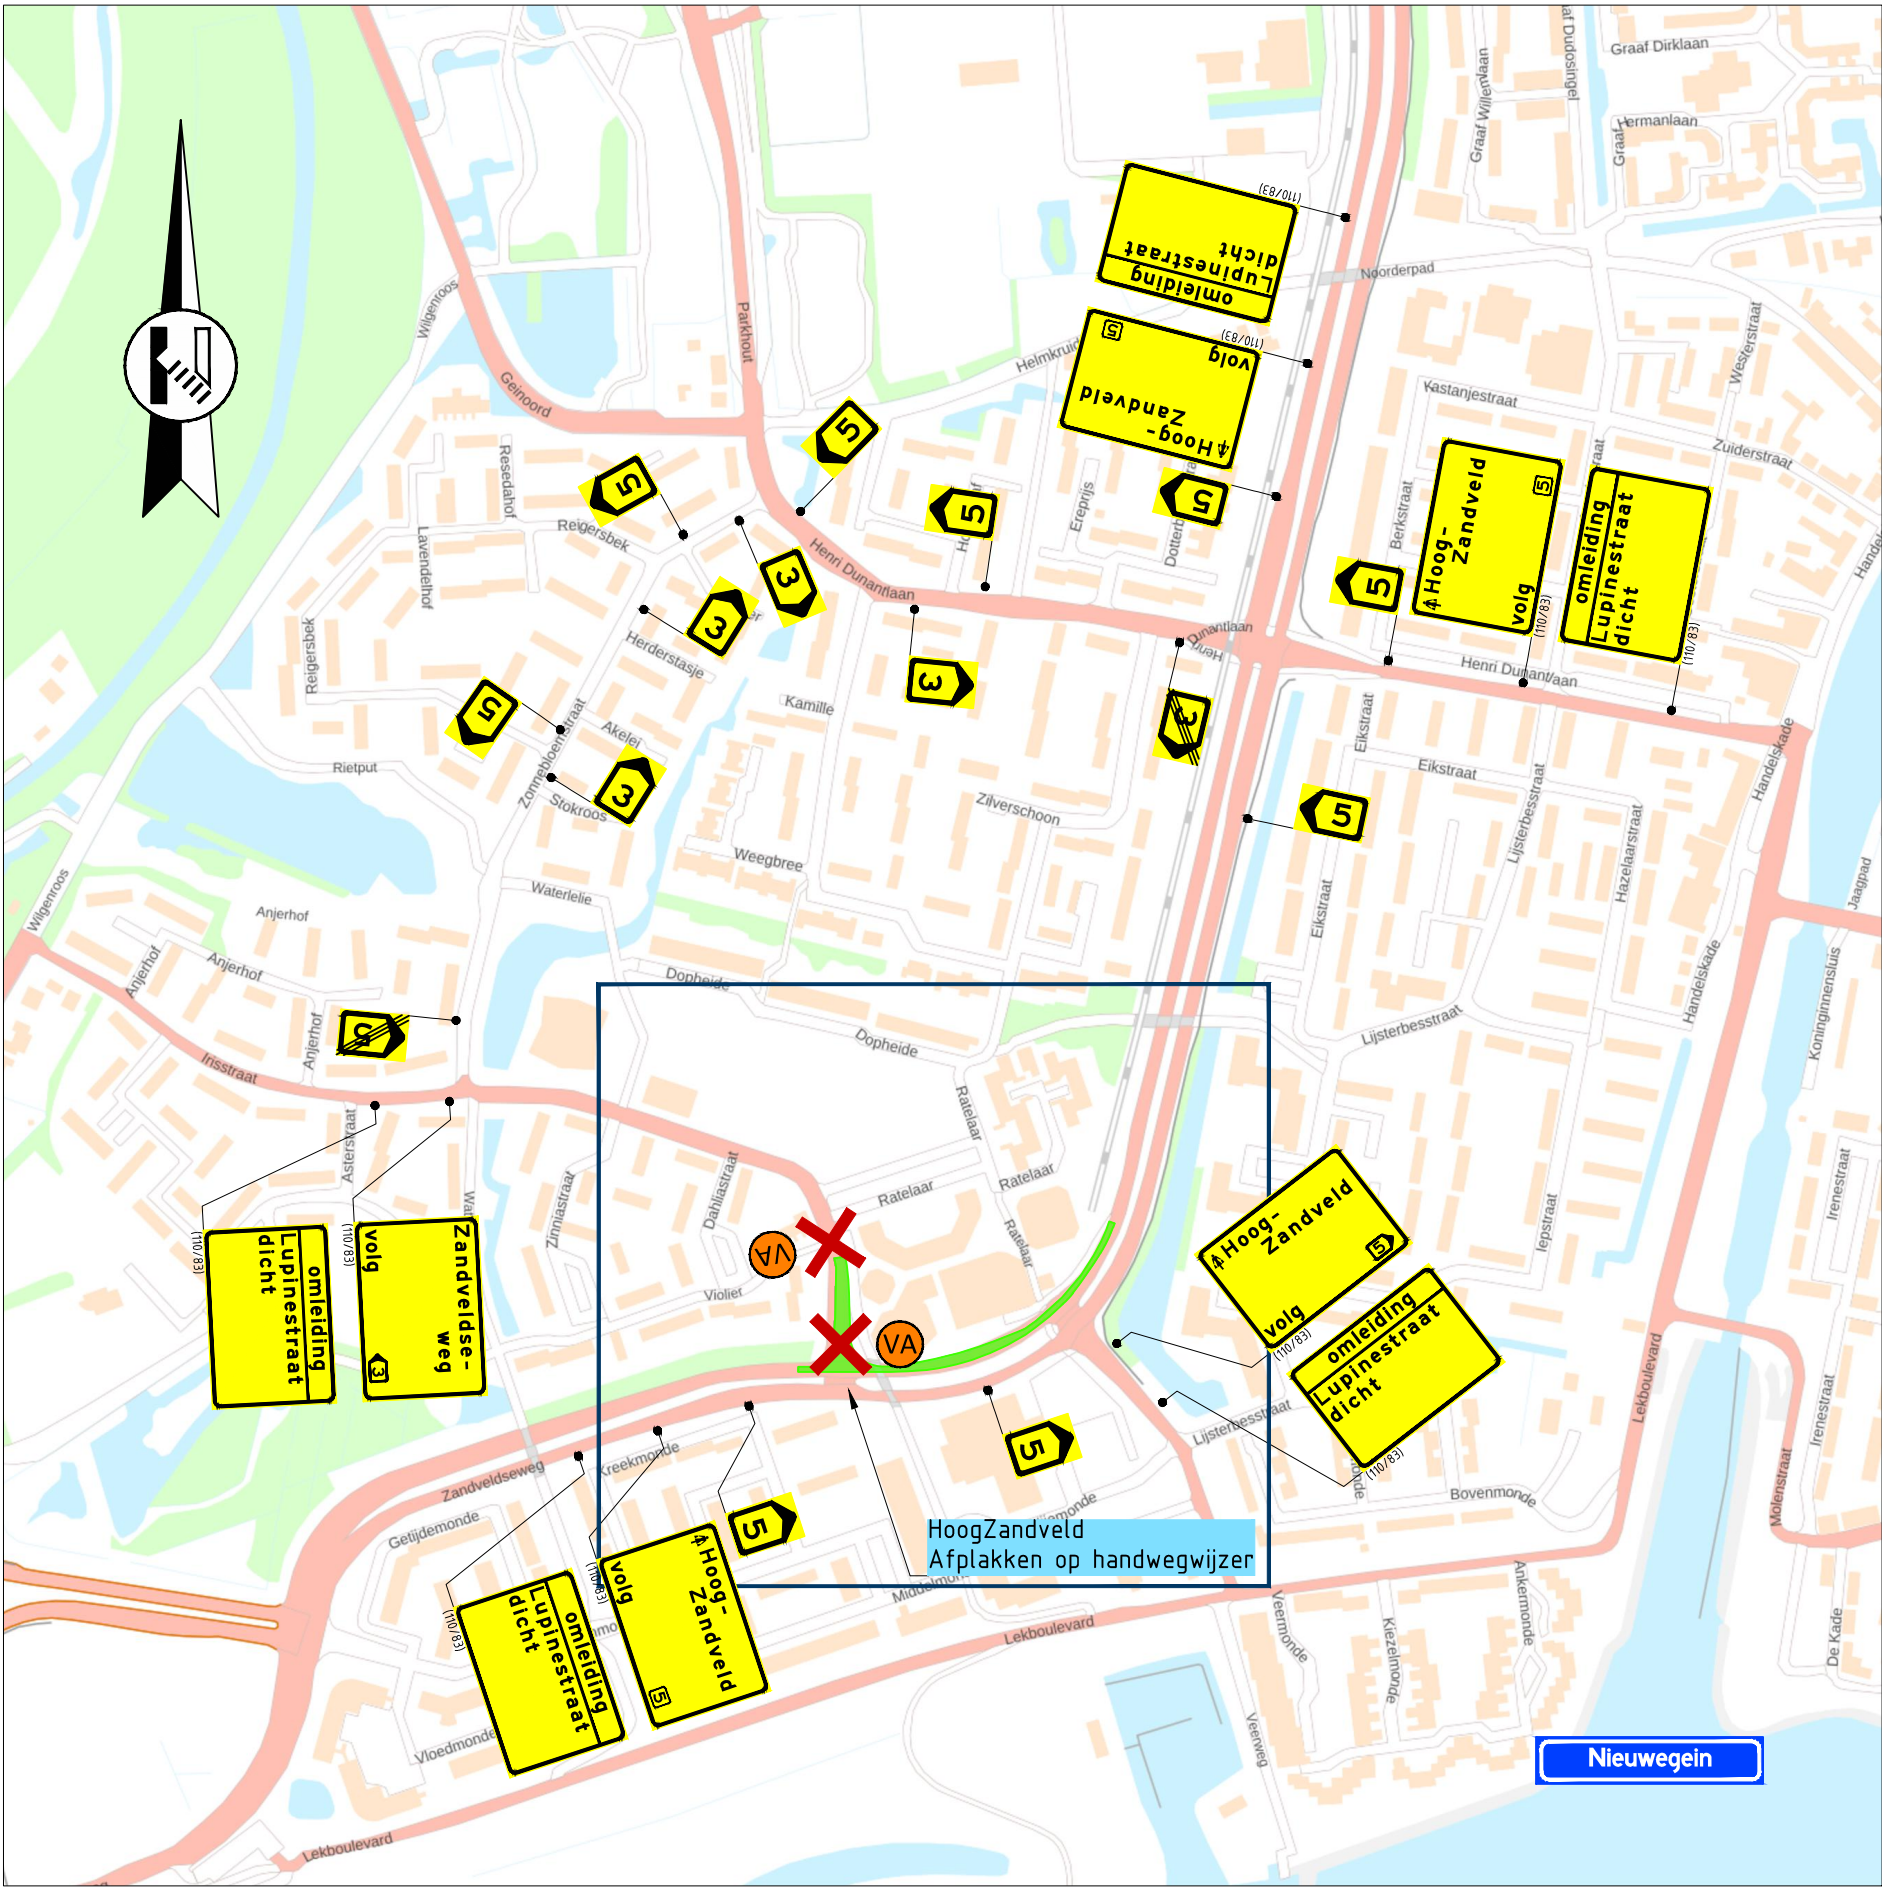


Locatie

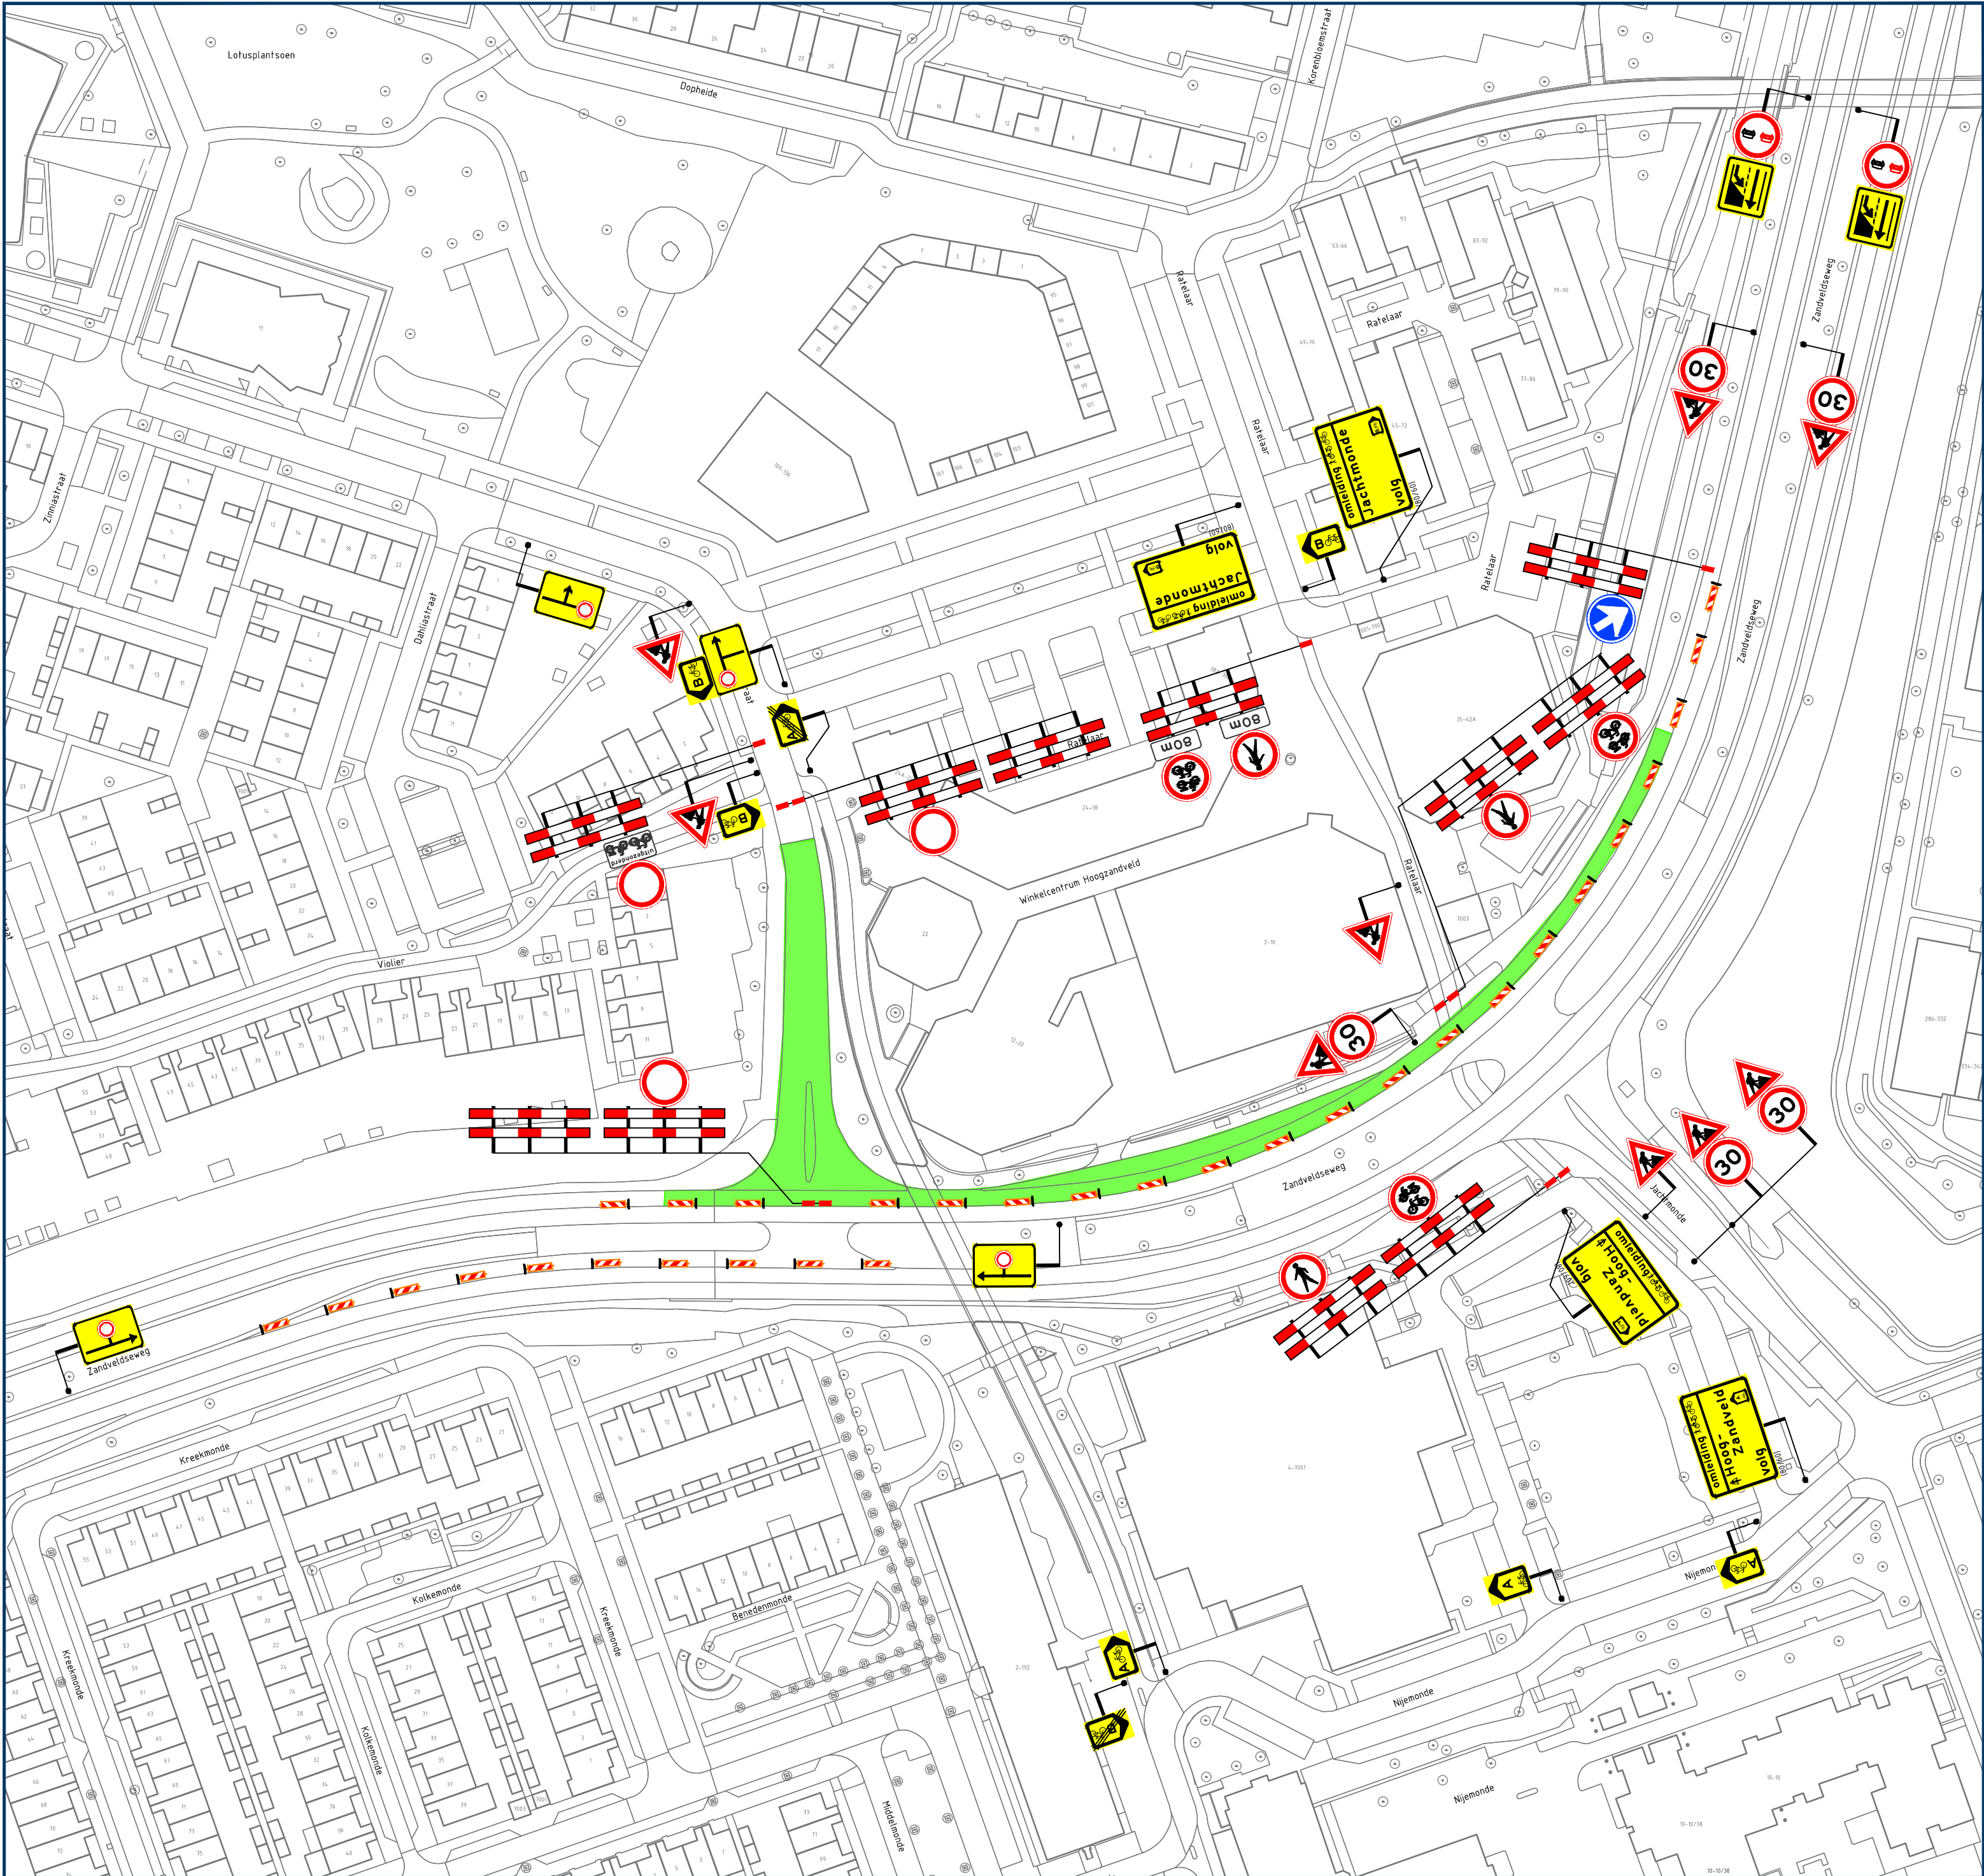

Opmerkingen

- publicatieborden minimaal twee weken voor aanvang werkzaamheden plaatsen
- afplakken/afkruisen conflicterende bewegwijzering
- afplakken/afdraaien conflicterende (RVV) bebording

Legenda

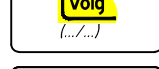

aan te brengen verkeersmaatregelen

werkruimte

afsluiting/afgesloten wegvak

letterafmeting tekstbord

routebord

plaatsen vooraankondiging

Rayon West

Vestiging IJsselstein

Energieweg 5, IJsselstein

Postbus 4, 3208 EG Helvoert

T +31 (0)88 03 30 900

www.vanrensbv.nl

info@vanrensbv.nl

wegmarkering | verkeersmaatregelen

ontwerp & advies | bewegwijzering

in opdracht van:



project:

Werkzaamheden aan verharding

onderwerp:

Locatie: Lupinestraat | te Nieuwegein

afzetting & omleiding

getekend: N. de Jong

controle: L. van de Laar

vrijgave: J. van Rijn

datum: 15-09-2026

datum: 15-09-2026

datum: 15-09-2026

schaal: 1:1.000

formaat: A1

versie: 1

tekeningnummer: 08674-T-VKM-001

C:\Users\Wiekde Jong\VanRensBV\Van Rens B.V\3.3 VM - Documents\040 Midden\01 Uitvoering\2026\08674-T-VKM-001-01 van der Steen-Zandveldseweg-Nieuwegein\09 Tek\Autocad\08674-T-VKM-001-1\1.dwg