


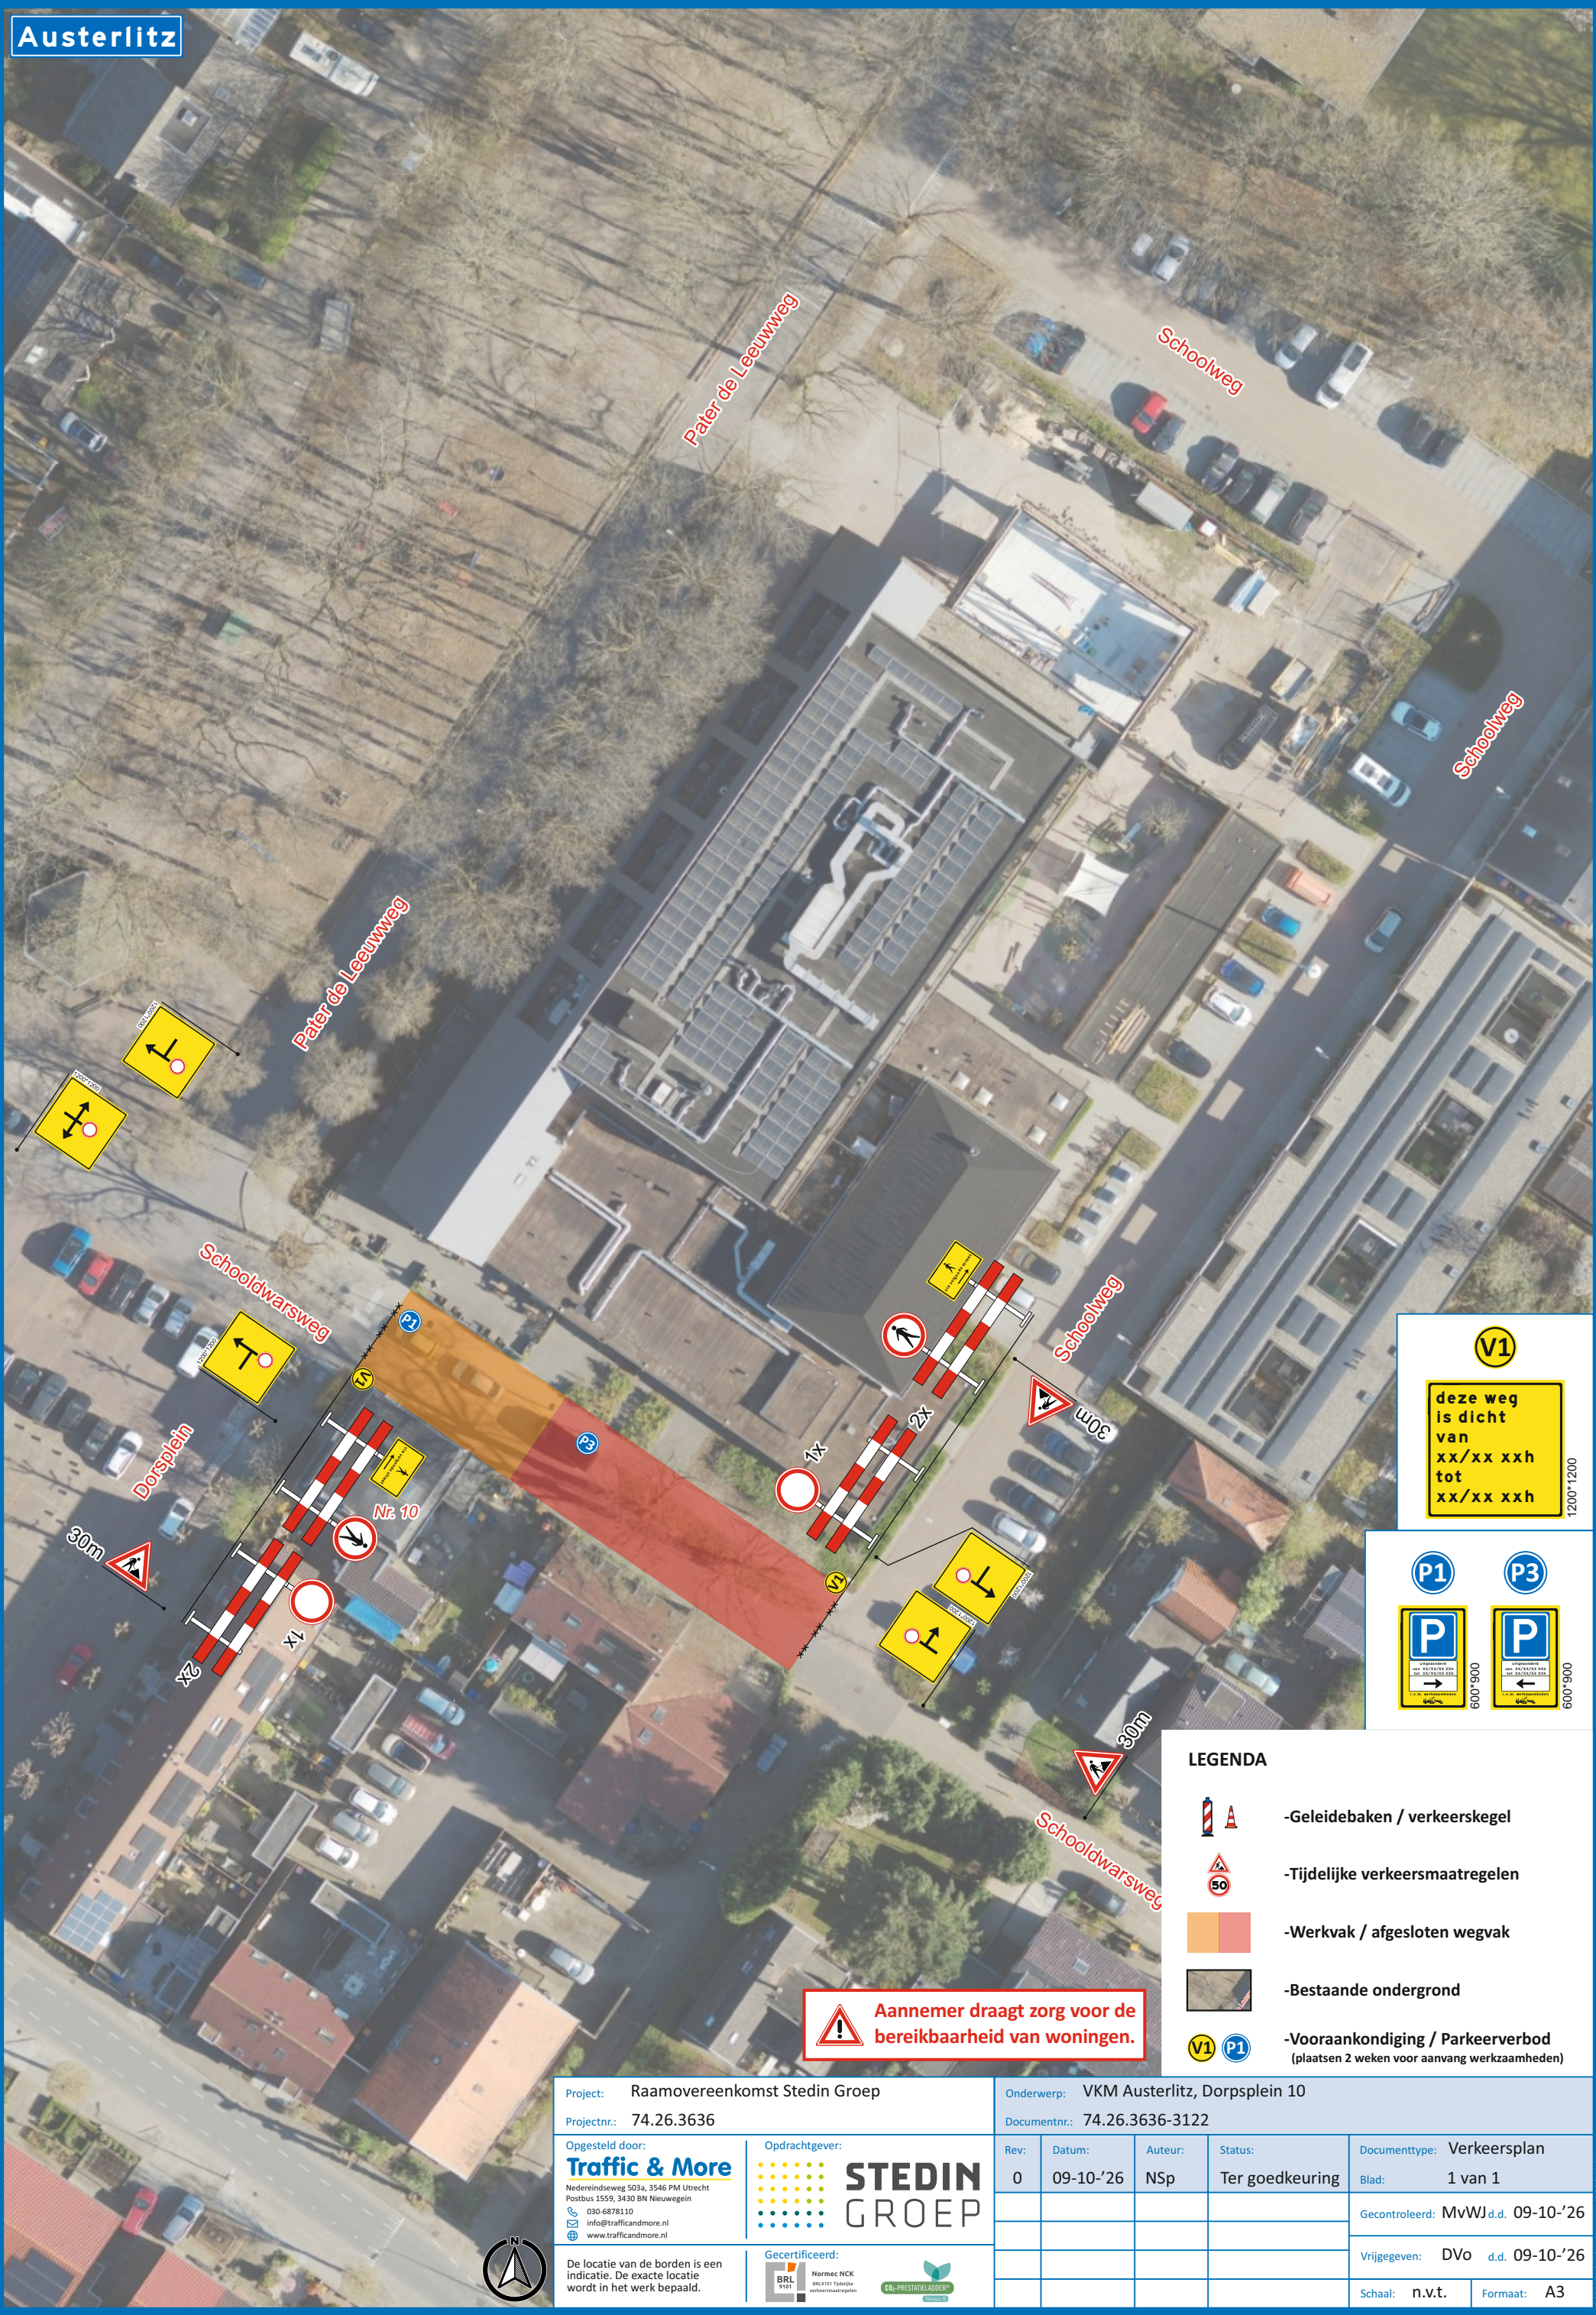

V1

deze weg
is dicht
van
xx/xx xxh
tot
xx/xx xxh

1200*1200

P1 **P3**

P **P**

600*900 600*900

LEGENDA

- Geleidebaken / verkeerskegel
- Tijdelijke verkeersmaatregelen
- Werkvak / afgesloten wegvak
- Bestaande ondergrond
- Vooraankondiging / Parkeerverbod (plaatsen 2 weken voor aanvang werkzaamheden)

Project: Raamovereenkomst Stedin Groep		Onderwerp: VKM Austerlitz, Dorpsplein 10						
Projectnr.: 74.26.3636		Documentnr.: 74.26.3636-3122						
Opgesteld door: Traffic & More Nederlandsdeweg 503a, 3546 PM Utrecht Postbus 1559, 3430 BN Nieuwegein 030-6878110 info@trafficandmore.nl www.trafficandmore.nl		Opdrachtgever: STEDIN GROEP		Rev: 0	Datum: 09-10-'26	Auteur: NSp	Status: Ter goedkeuring	Documenttype: Verkeersplan
De locatie van de borden is een indicatie. De exacte locatie wordt in het werk bepaald. 						Blad: 1 van 1		
						Gecontroleerd: MwWJ d.d. 09-10-'26		
						Vrijgegeven: DVo d.d. 09-10-'26		
						Schaal: n.v.t.	Formaat: A3	