
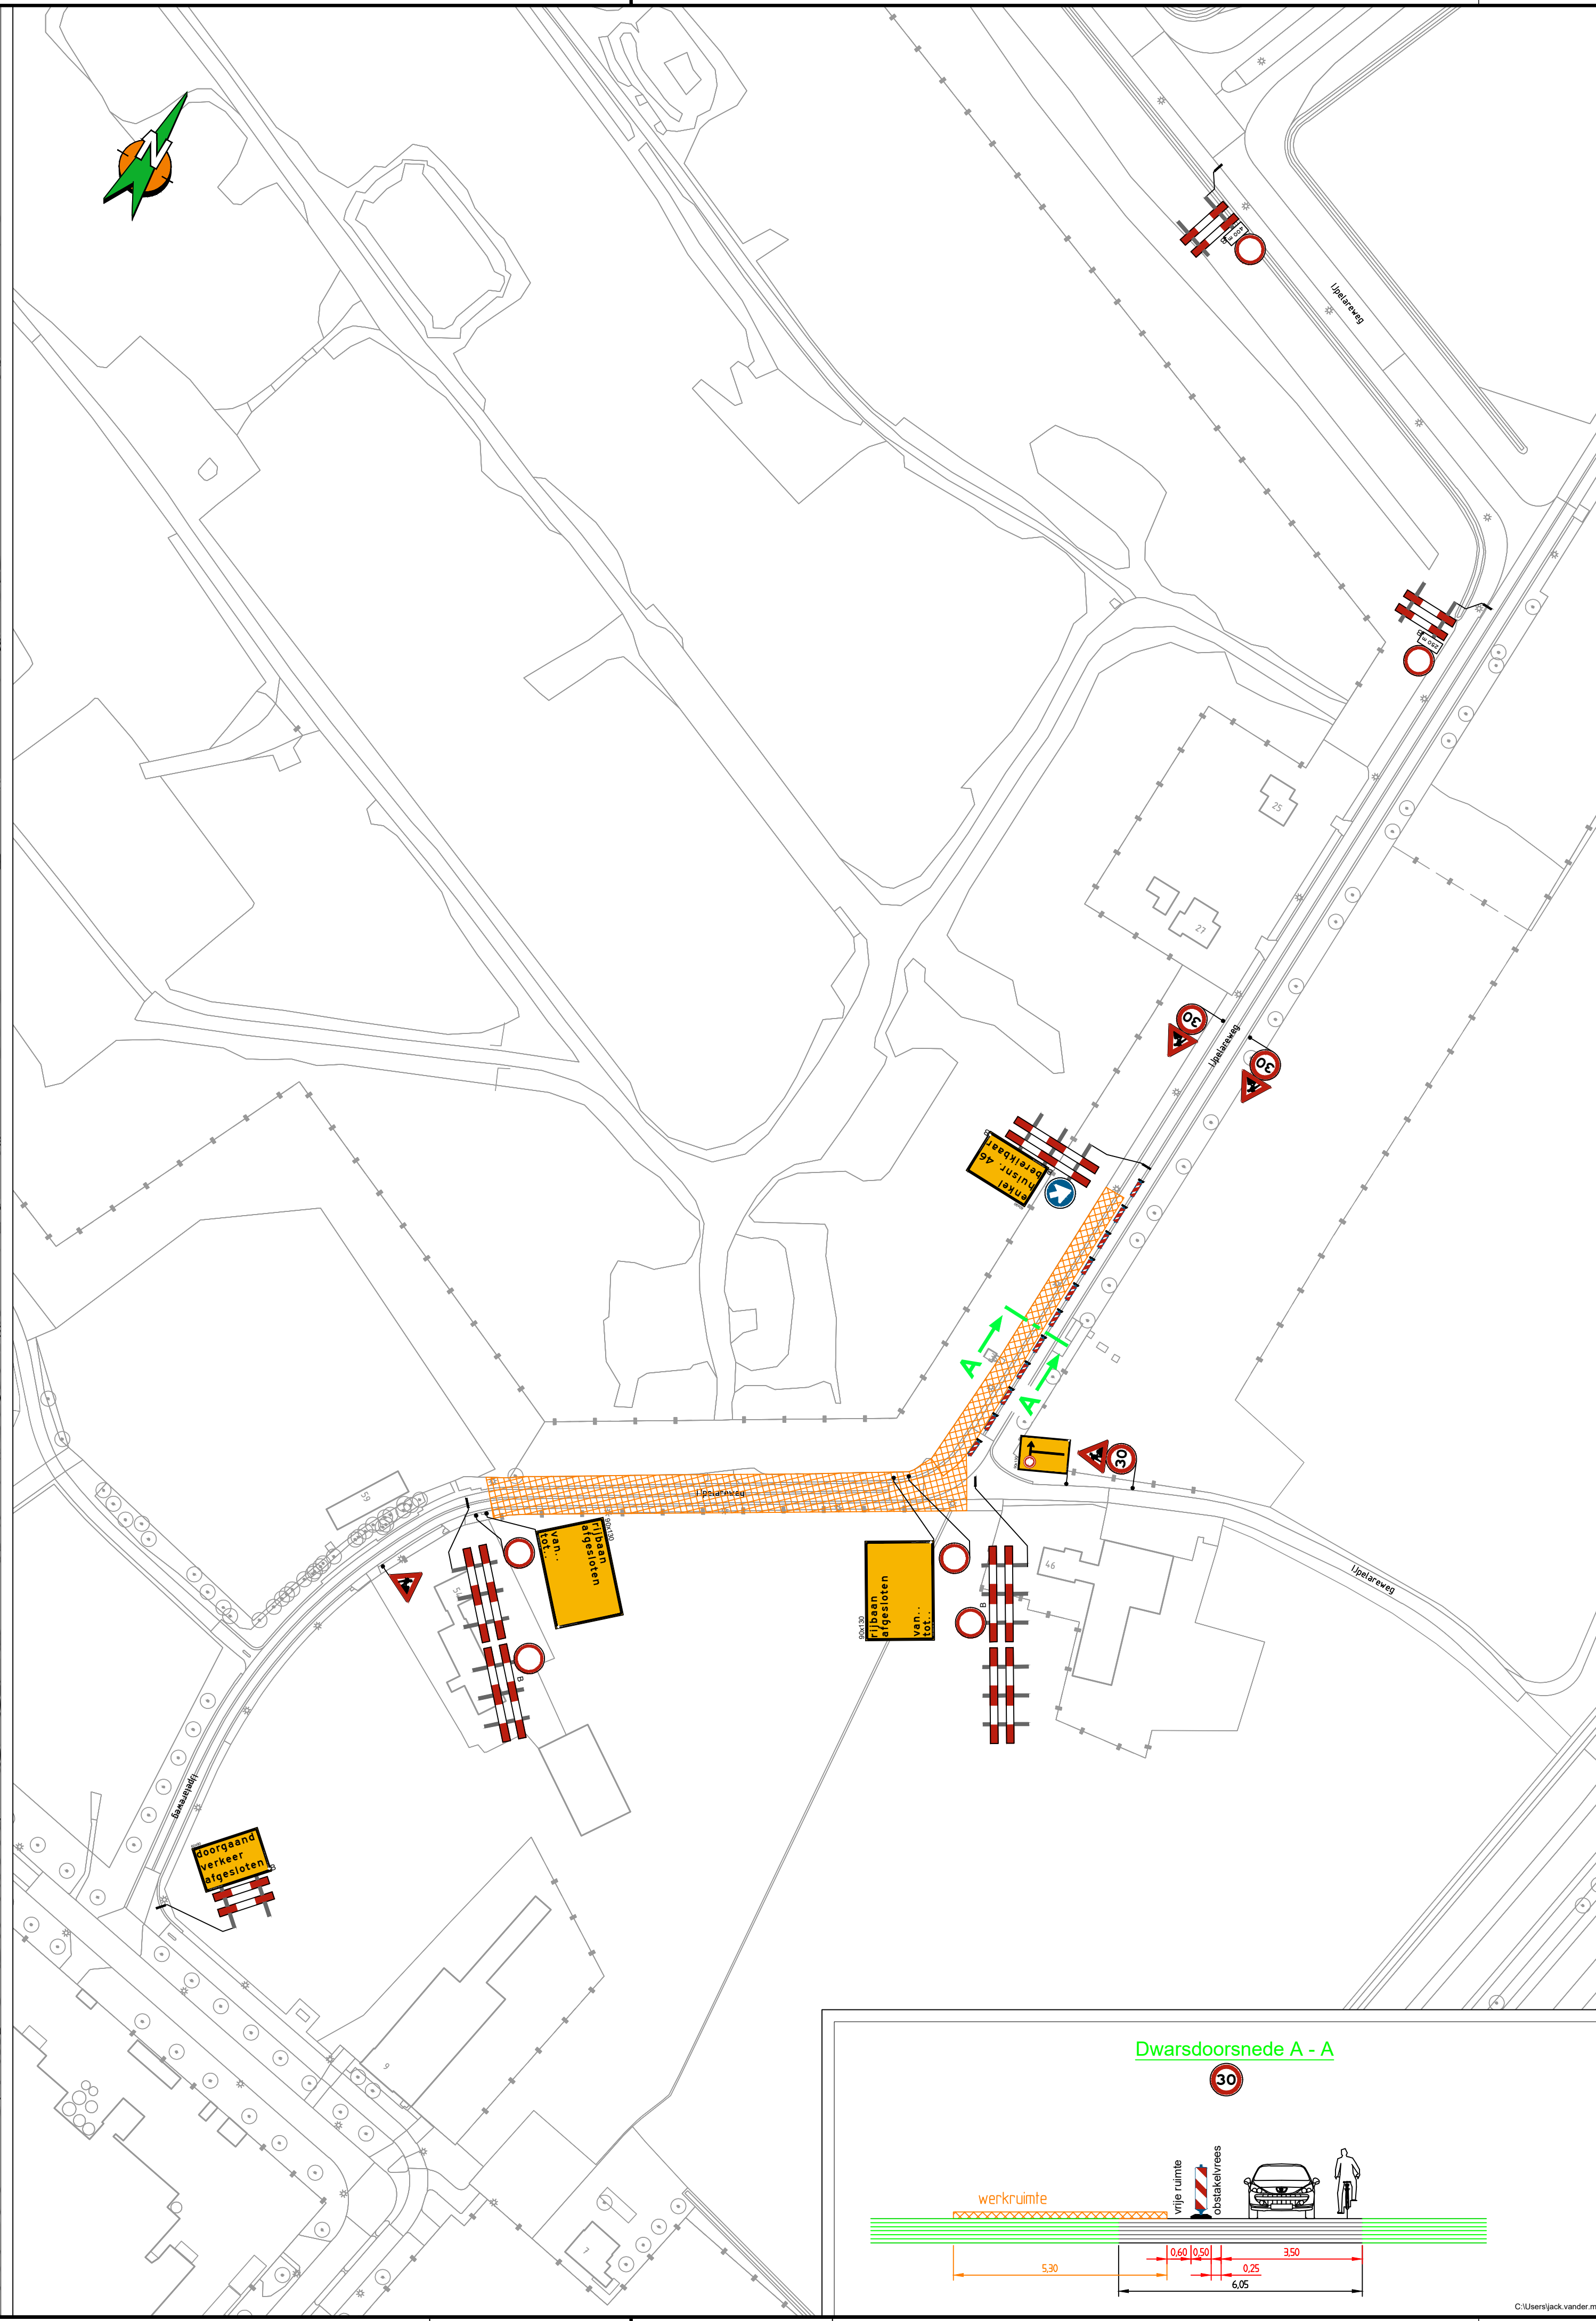


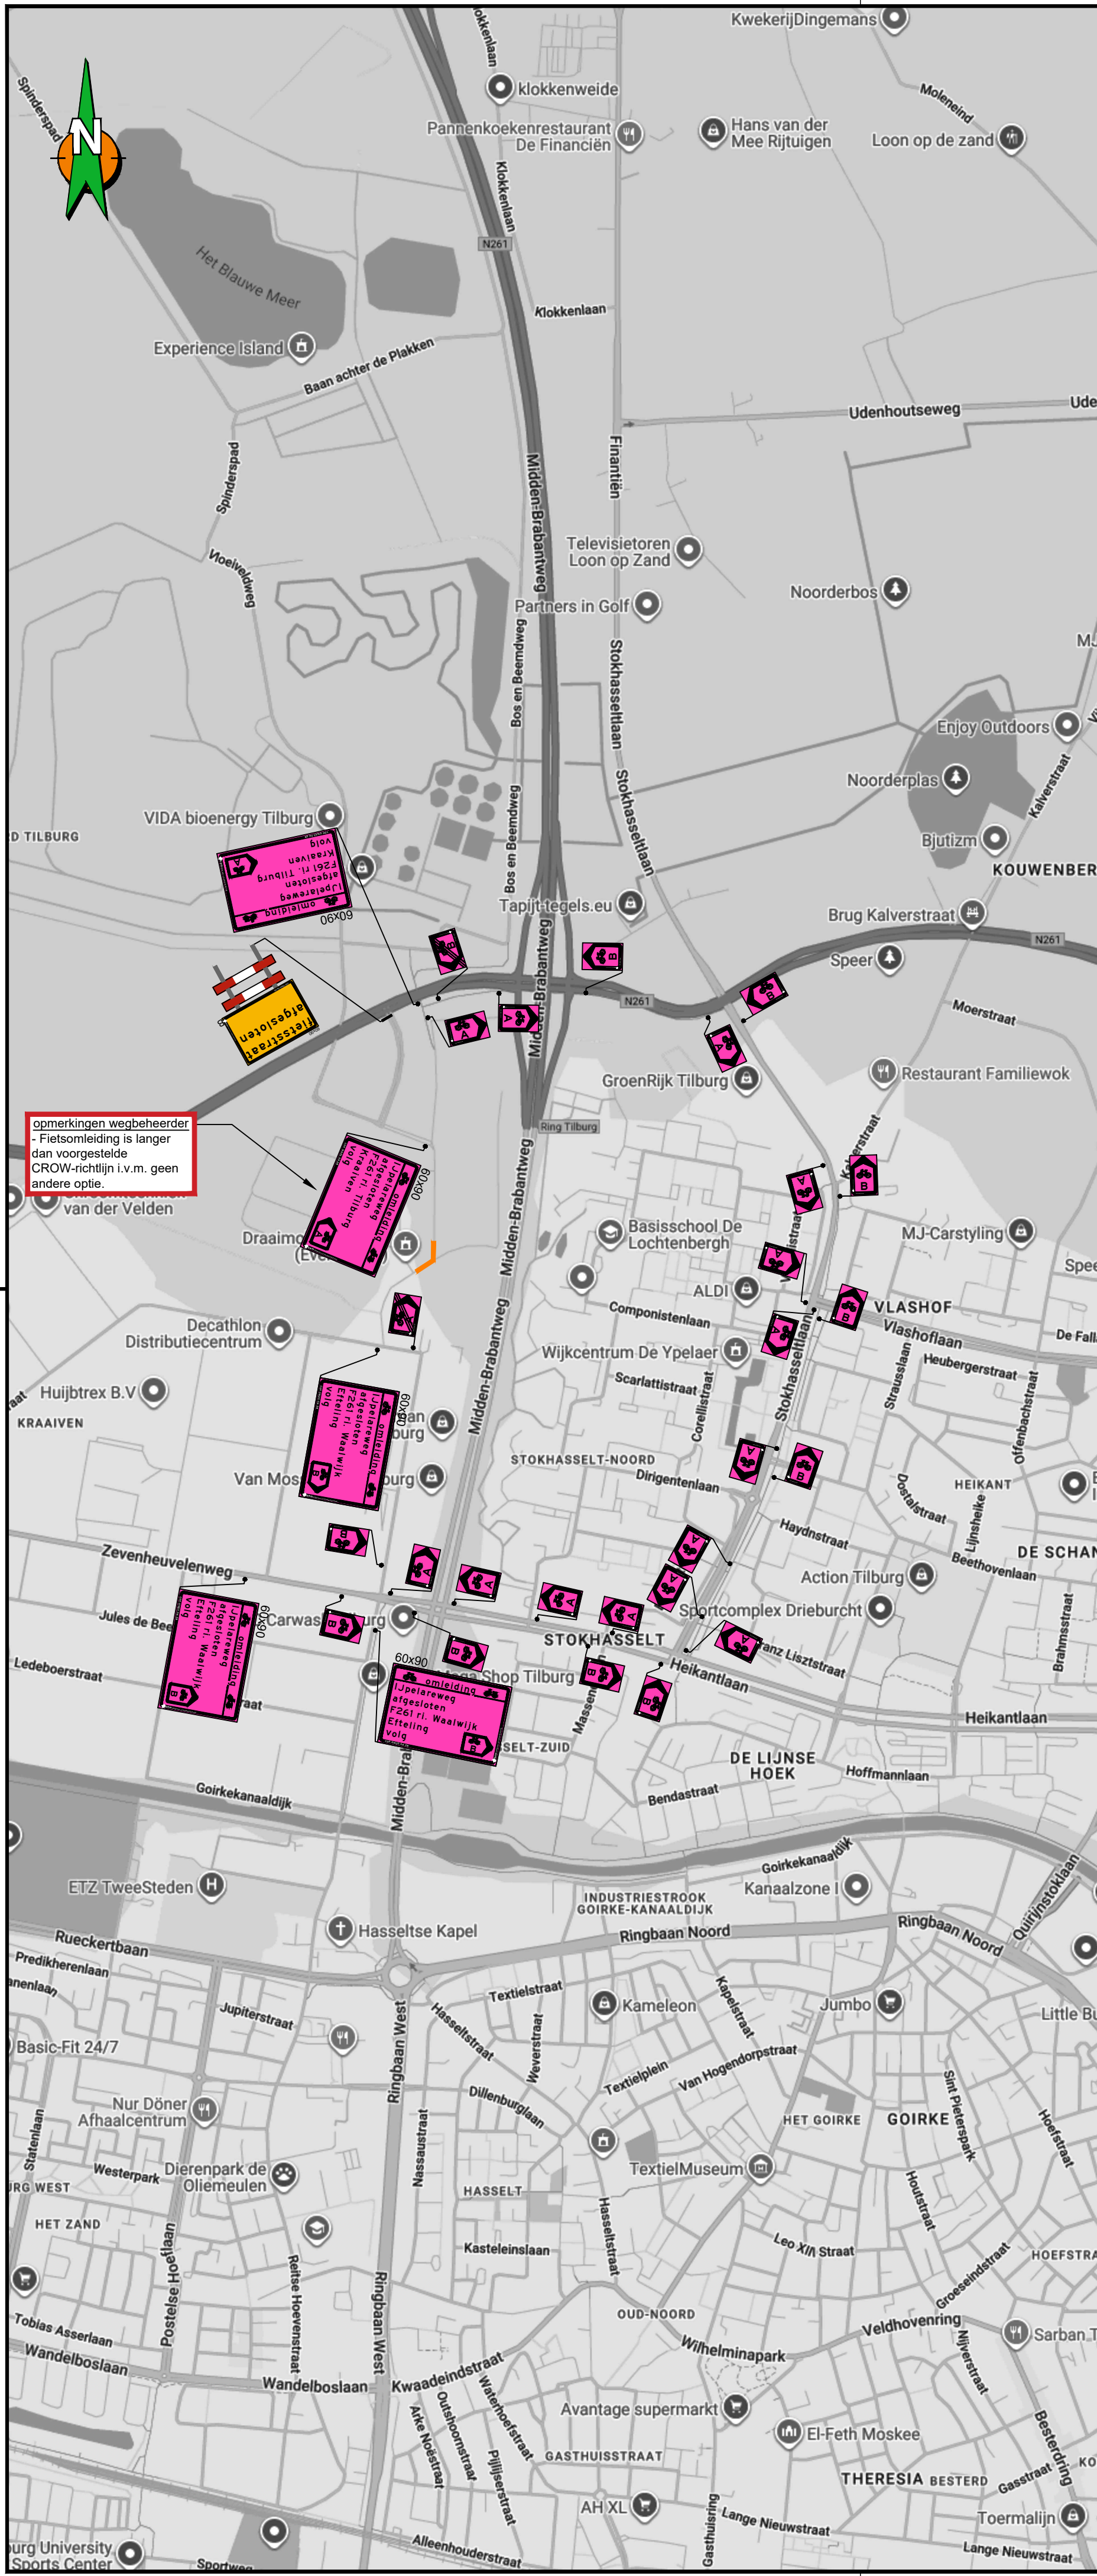

Locatie

Opmerkingen

- Bij ernstige verkeershinder (afsluitingen e.d.) min. 2 weken voor aanvang werk infoborden plaatsen.
- Conflicterende bewegwijzering en bebording afplakken indien werkzaamheden langer dan 24h.
- (bij gebruik van tape mag het af te plakken bord niet beschadigd raken)
- Voor maatvoering (zover niet is aangegeven), maten hanteren zoals vermeld in de publicaties werk in uitvoering 96a en 96b van de CROW.

Legenda

	RVV bord reflectieklasse III
	WIU, reflectieklasse III
	werkvak

aantal	voorbeeld	aantal	voorbeeld
8		2	
7		3	
5		1	
3		1	
1		1	
1		1	
1		1	
2		1	
2		2	
1		1	
1		1	
1		1	

GOEDGEKEURD
Door MdG op 10:17 am, 8/18/26

Opdrachtgever: ENEXIS

Project: IJpelareweg te Tilburg

Omschrijving: Situatietekening verkeersmaatregelen afzettings/omleidingsplan

BAM Infra Wegen
Verfening: H.J. Nieuwenhuisstraat 1
Postbus: Postbus 43, 2002 AB Gouda
Telefoon: 06-4466 1111
Internet: www.bam.nl

Schaal: n.v.t.
Blad nummer: 1 van 1
Formaat: A1.L
Tekeningnummer: COP.01623.04.28/001
Versie: A1.5
Datum: 14 augustus 2026

Status: **CONCEPT**

Opgesteld: Meer, Jack van der
Gecontroleerd:
Vrijgegeven:
Datum: