



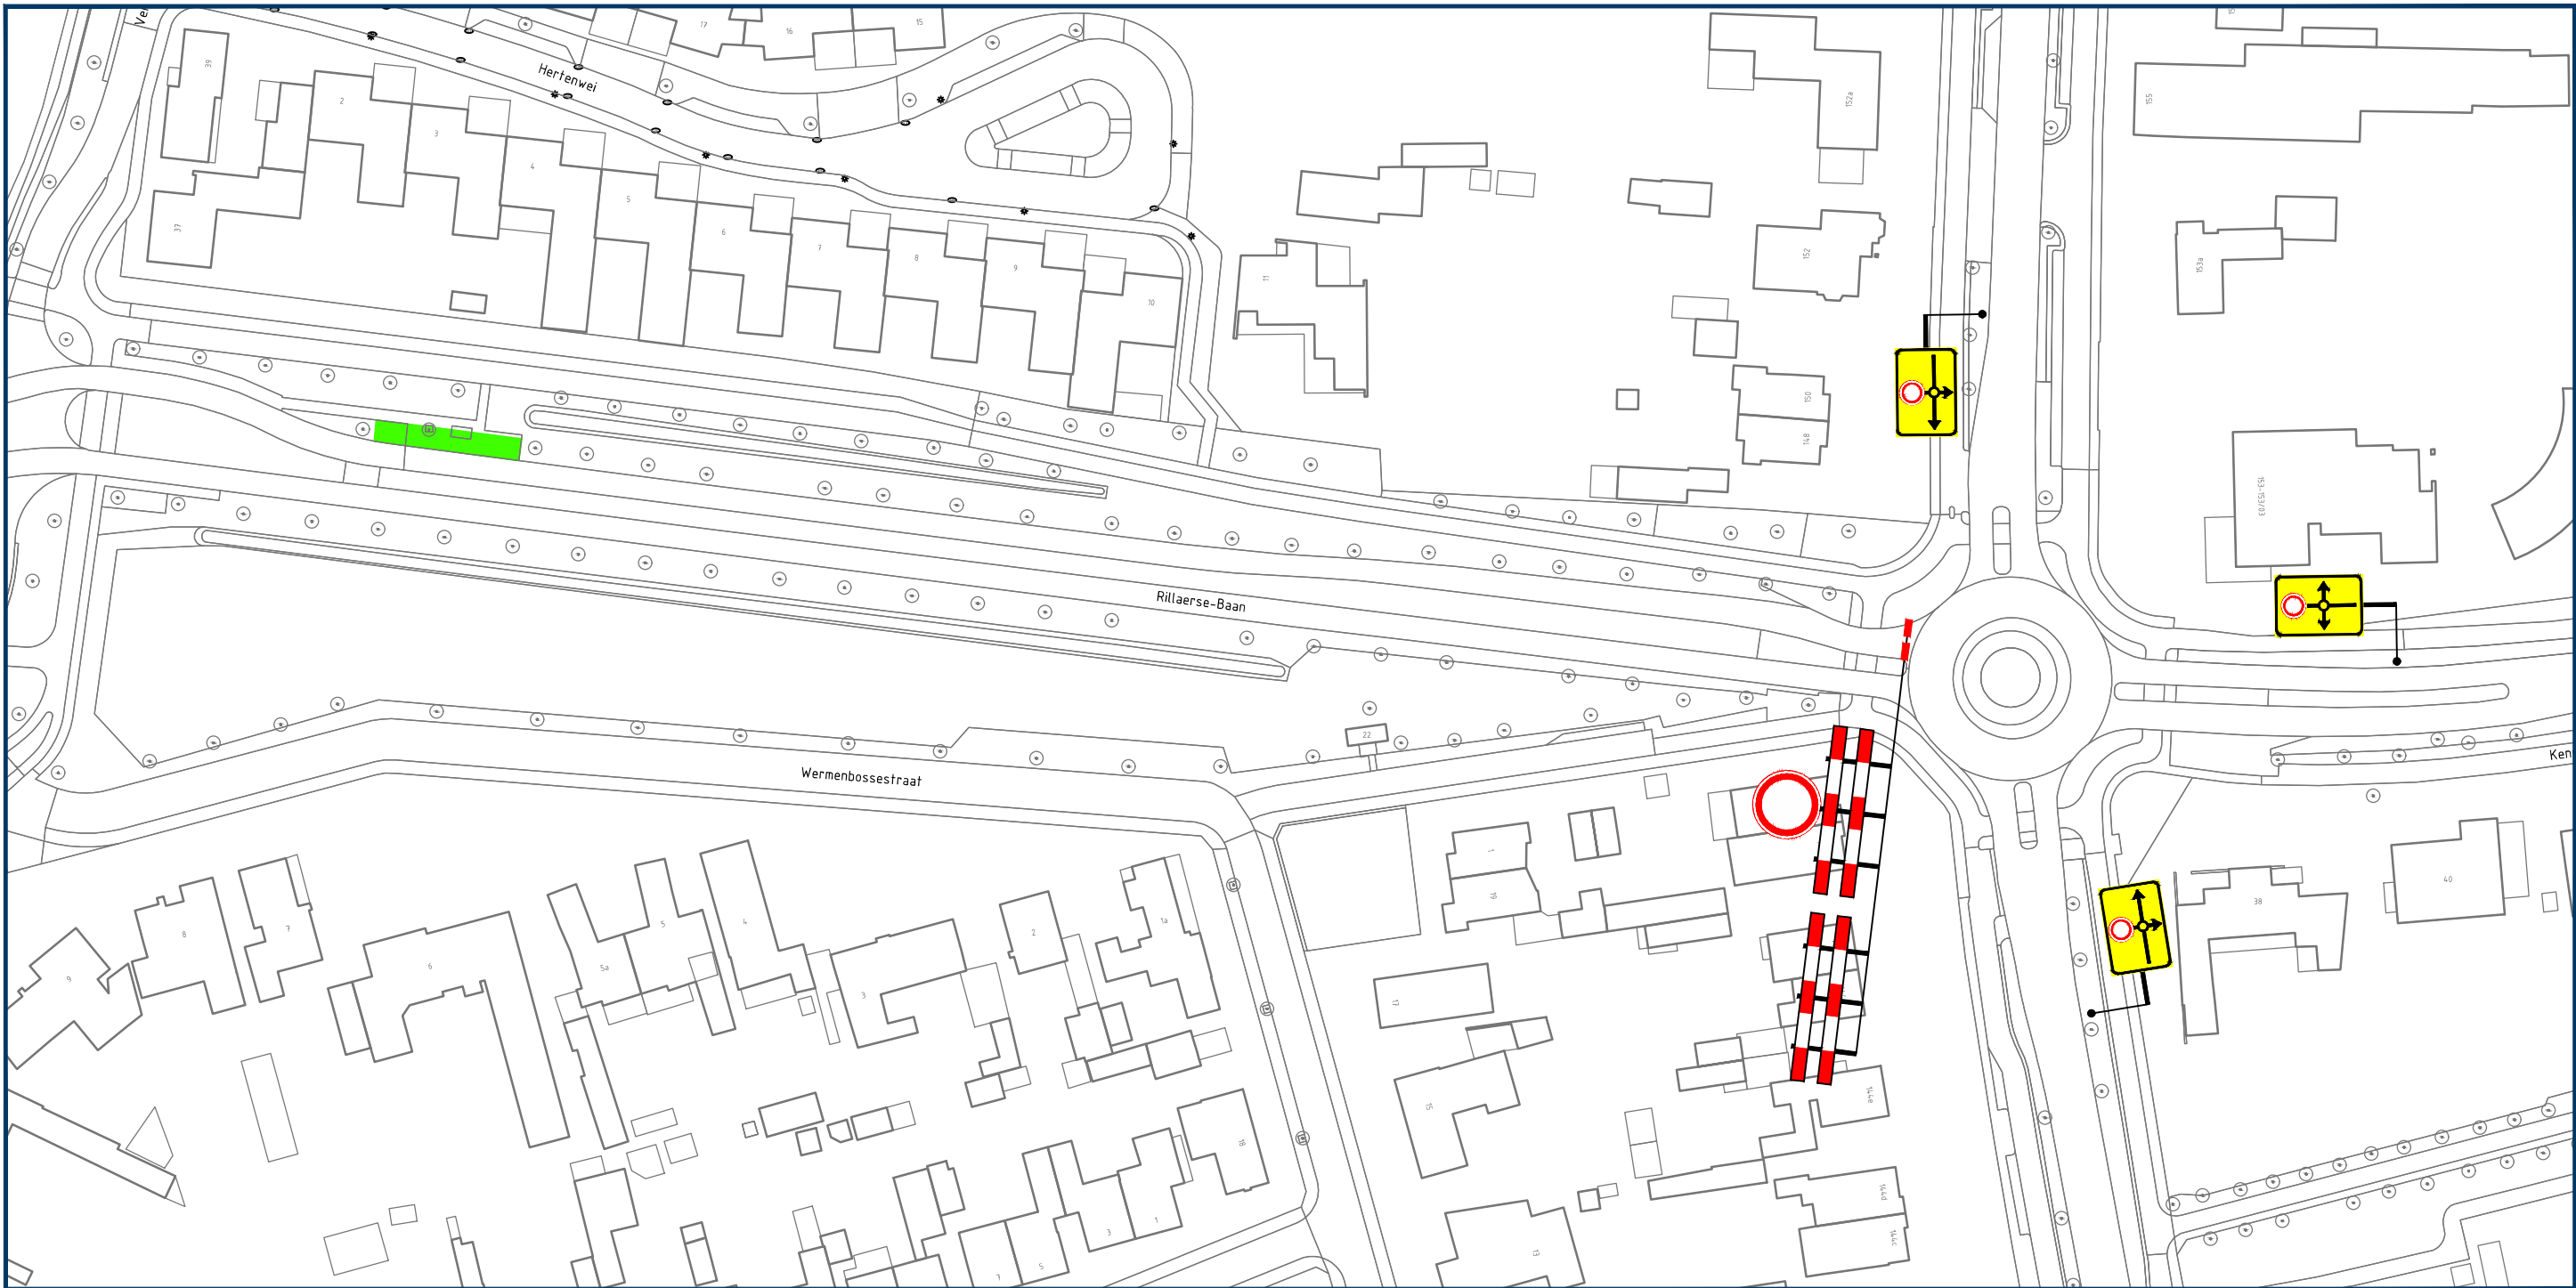

Advies veiligheidsvoorzieningen

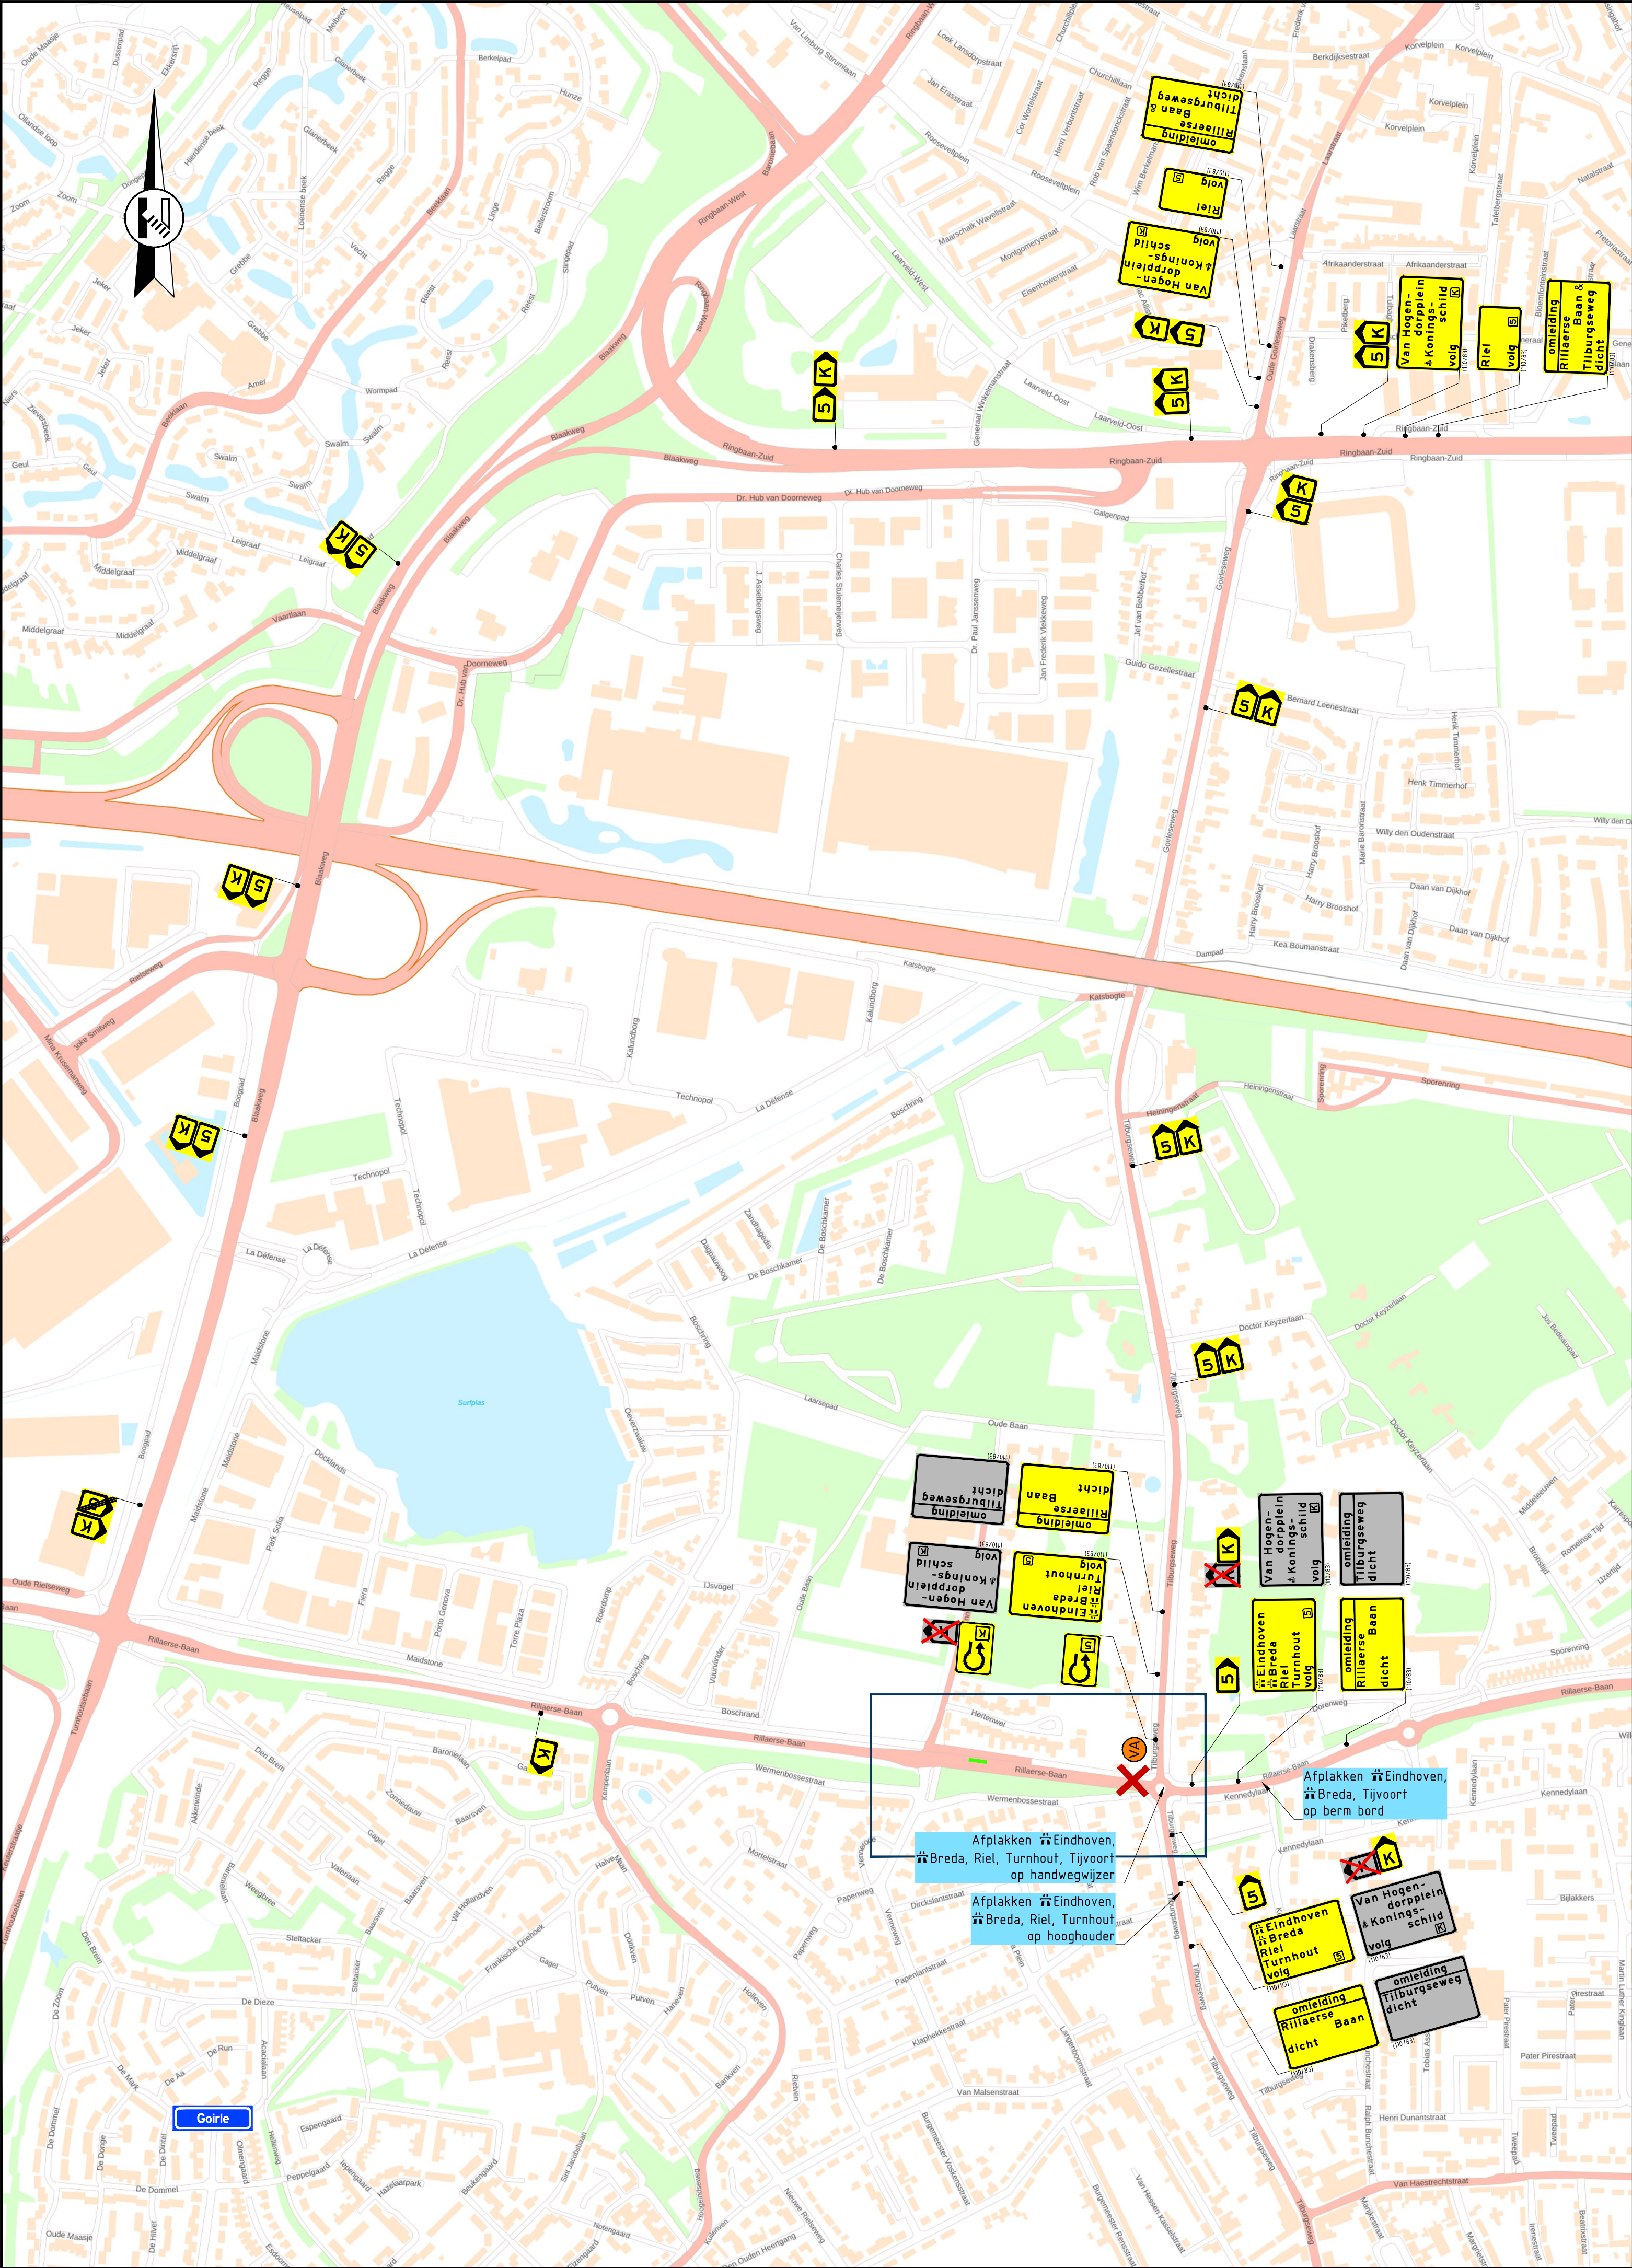

Locatie



Opmerkingen

- publicatieborden minimaal twee weken voor aanvang werkzaamheden plaatsen
- afplakken/afkruisen conflicterende bewegwijzering
- afplakken/afdraaien conflicterende (RVV) bebording

Legenda

- aan te brengen verkeersmaatregelen
- werkruimte
- afsluiting/afgesloten wegvak
- letterafmeting tekstbord
- routebord
- plaatsen vooraankondiging
- verwijderen/afdraaien aanwezige verkeersmaatregel
- reeds aanwezige verkeersmaatregelen

Rayon Zuid
Vestiging Helvoirt
Molenstraat 27a, Helvoirt
Postbus 4, 5208 GC Helvoirt
T +31 (0)88 03 30 900
www.vanrensbv.nl
info@vanrensbv.nl

in opdracht van:

project: Aanpassen bushalte
Locatie: Rillaerse Baan | te Goirle
onderwerp: Tijdelijke verkeersmaatregelen
afzetting & omleiding | locatie J1

getekend: N. de Jong	datum: 25-09-2026	schaal: 1:1.000
controle: L. van de Laar	datum: 25-09-2026	formaat: A1
vrijgave: B. van Baren	datum: 25-09-2026	versie: 1

tekeningnummer: 08802-T-VKM-007

GOEDGEKEURD
Door R.Ke op 7:46 am, 10/13/26