


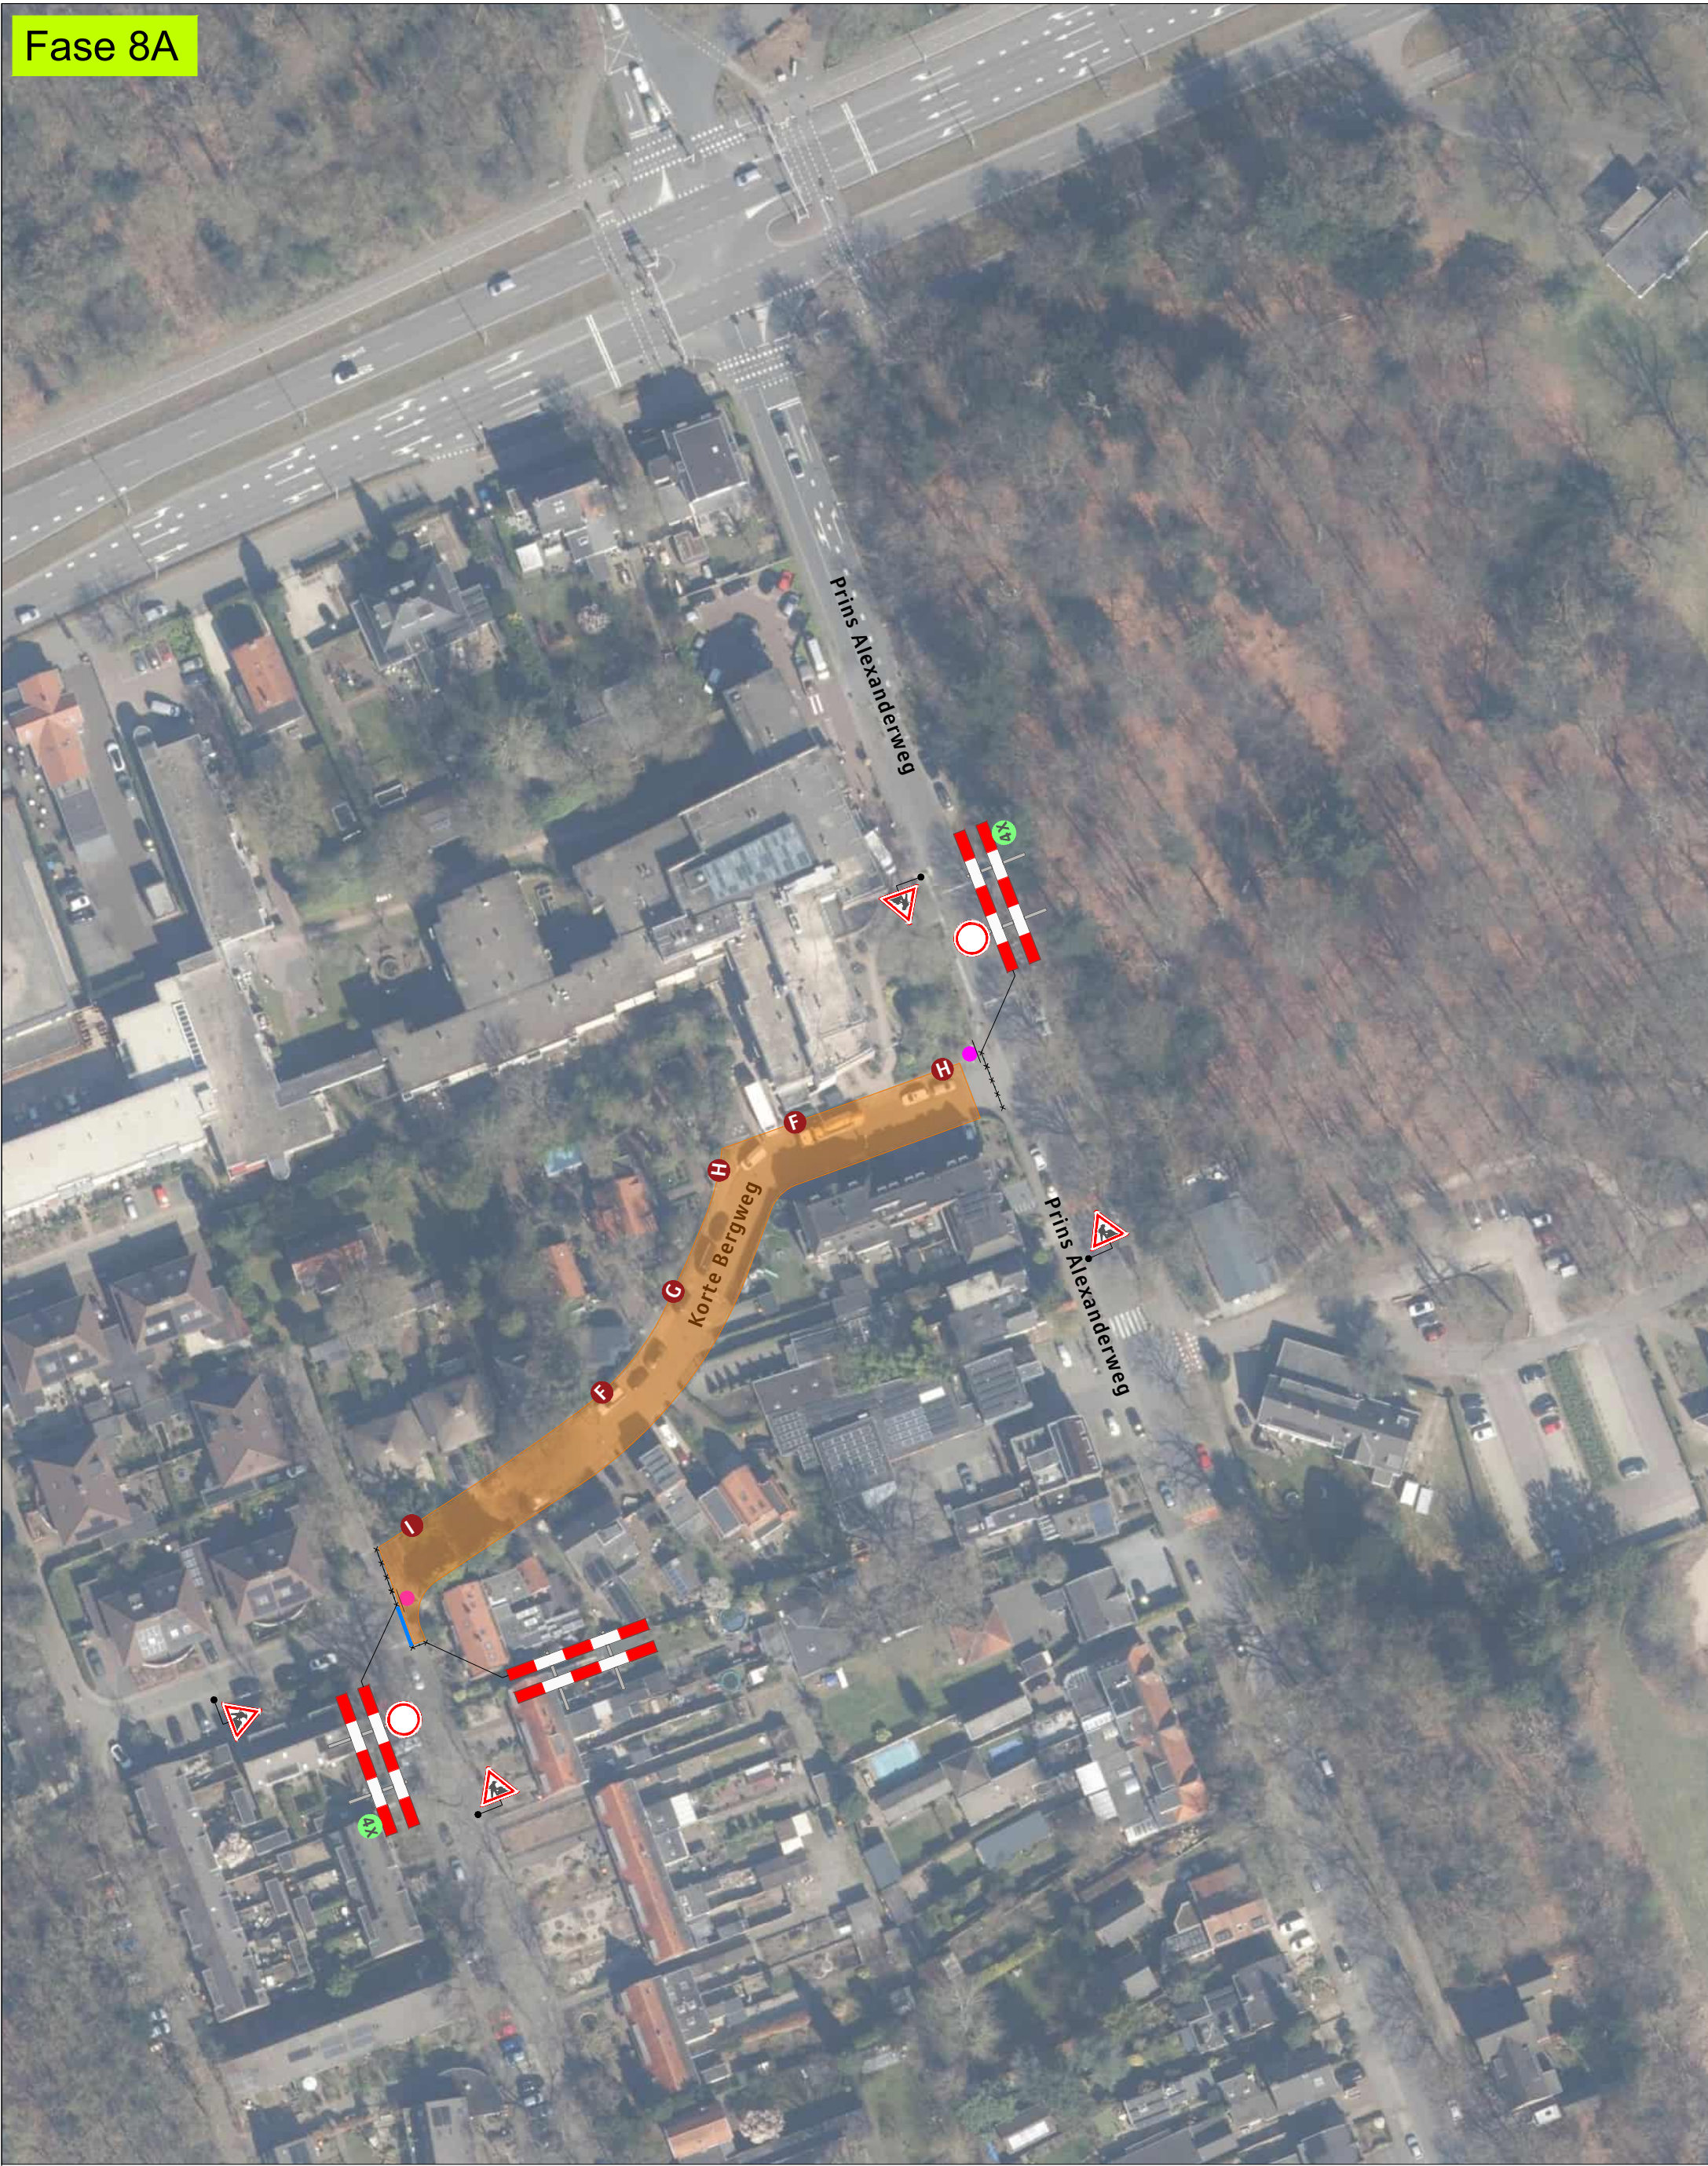


Legenda

- Werkruimte
- Bakens (ca. 10 m)



2X

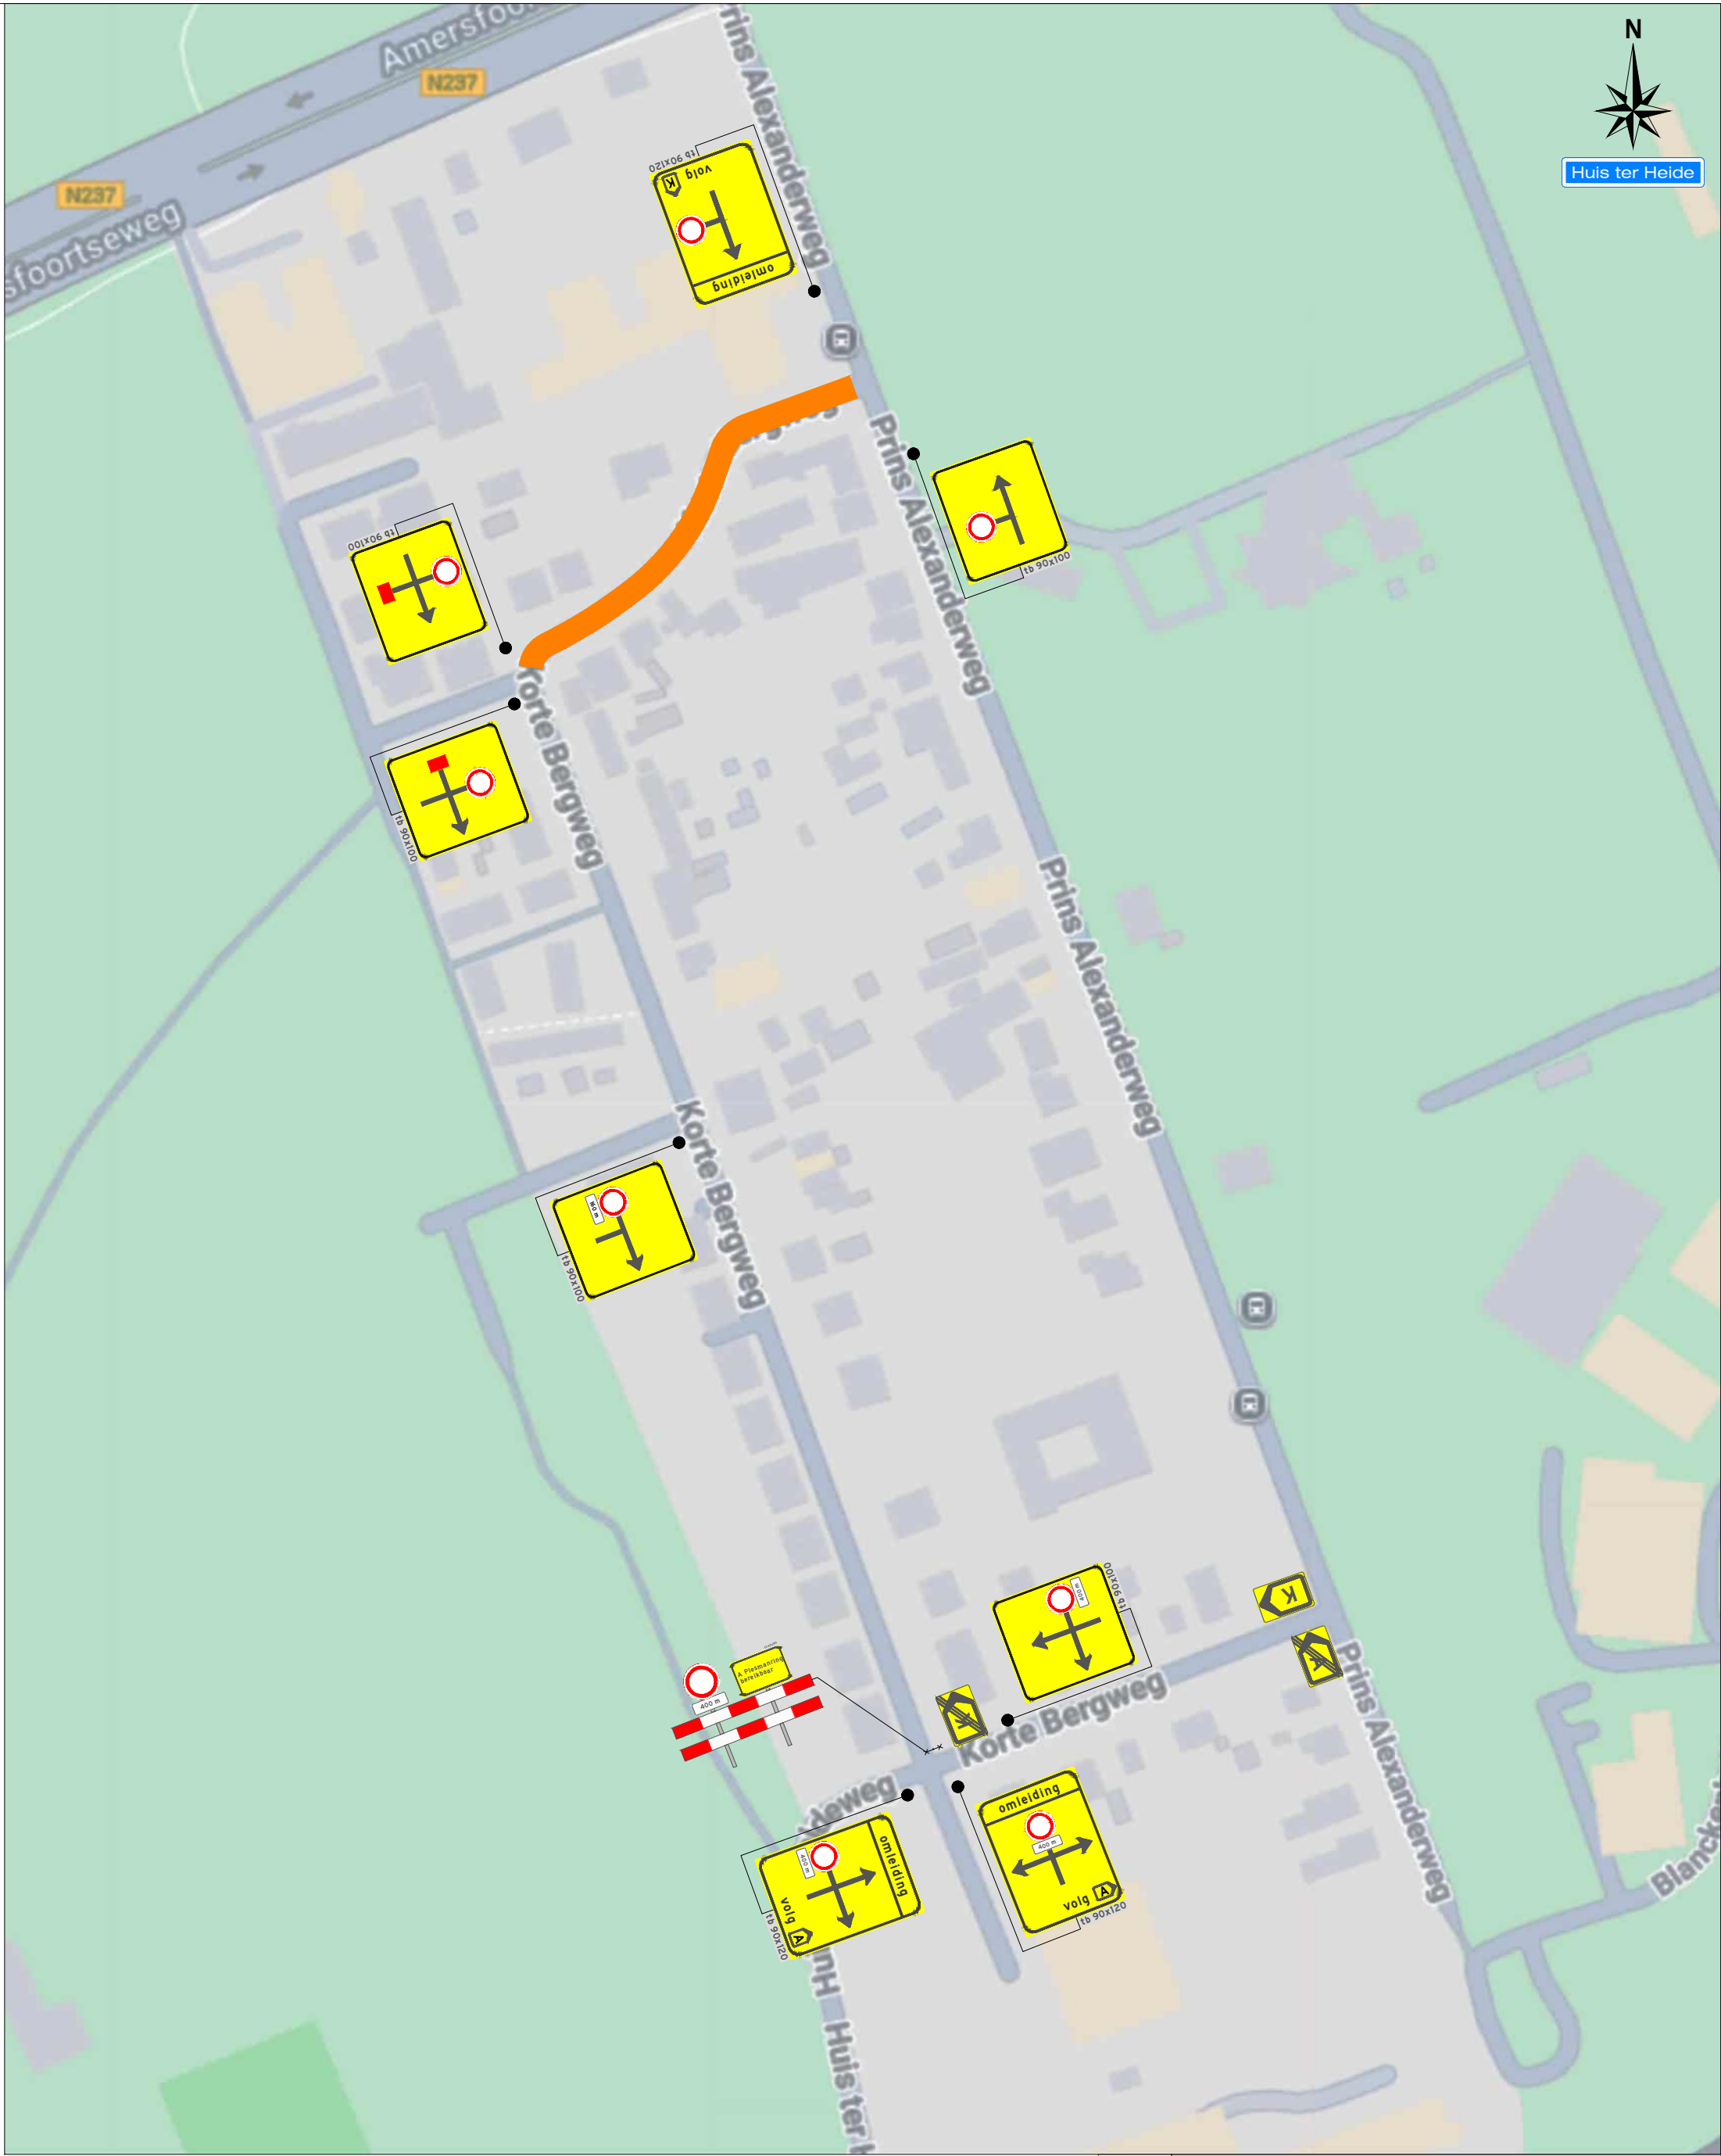

 Verkeersafsluiting & Verkeersomleiding Werkzaamheden in Wijkgebied Prins Alexanderweg Fase 8A	Project: Huis ter Heide Prins Alexanderweg Fase 8A		Ref.nr.: n.t.b.	
	Tekeningnummer: 425-01659-25		Opdrachtgever:	
	Onderdeel: Verkeersafsluiting & Verkeersomleiding		 VAN DEN HEUVEL	
	Aard werkzaamheden: Kabels & Leidingen			
	Werkvoorbereider : A. Bijl			
	Getekend : V. V. van Heck		Datum : 22-12-2025	
	Gecontroleerd : A. Bijl		Datum : 22-12-2025	
Status: ☐ Concept ☒ Definitief		Schaal: n.v.t.	Formaat: A2	
Plaatsing conform CROW 96a en 96b - Conflicterende bebording / bewegwijzering afdekken				
 K54368				