


Fase 8B




Legenda

Werkruimte

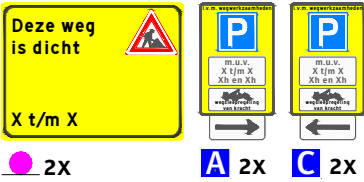

2X 2X 2X

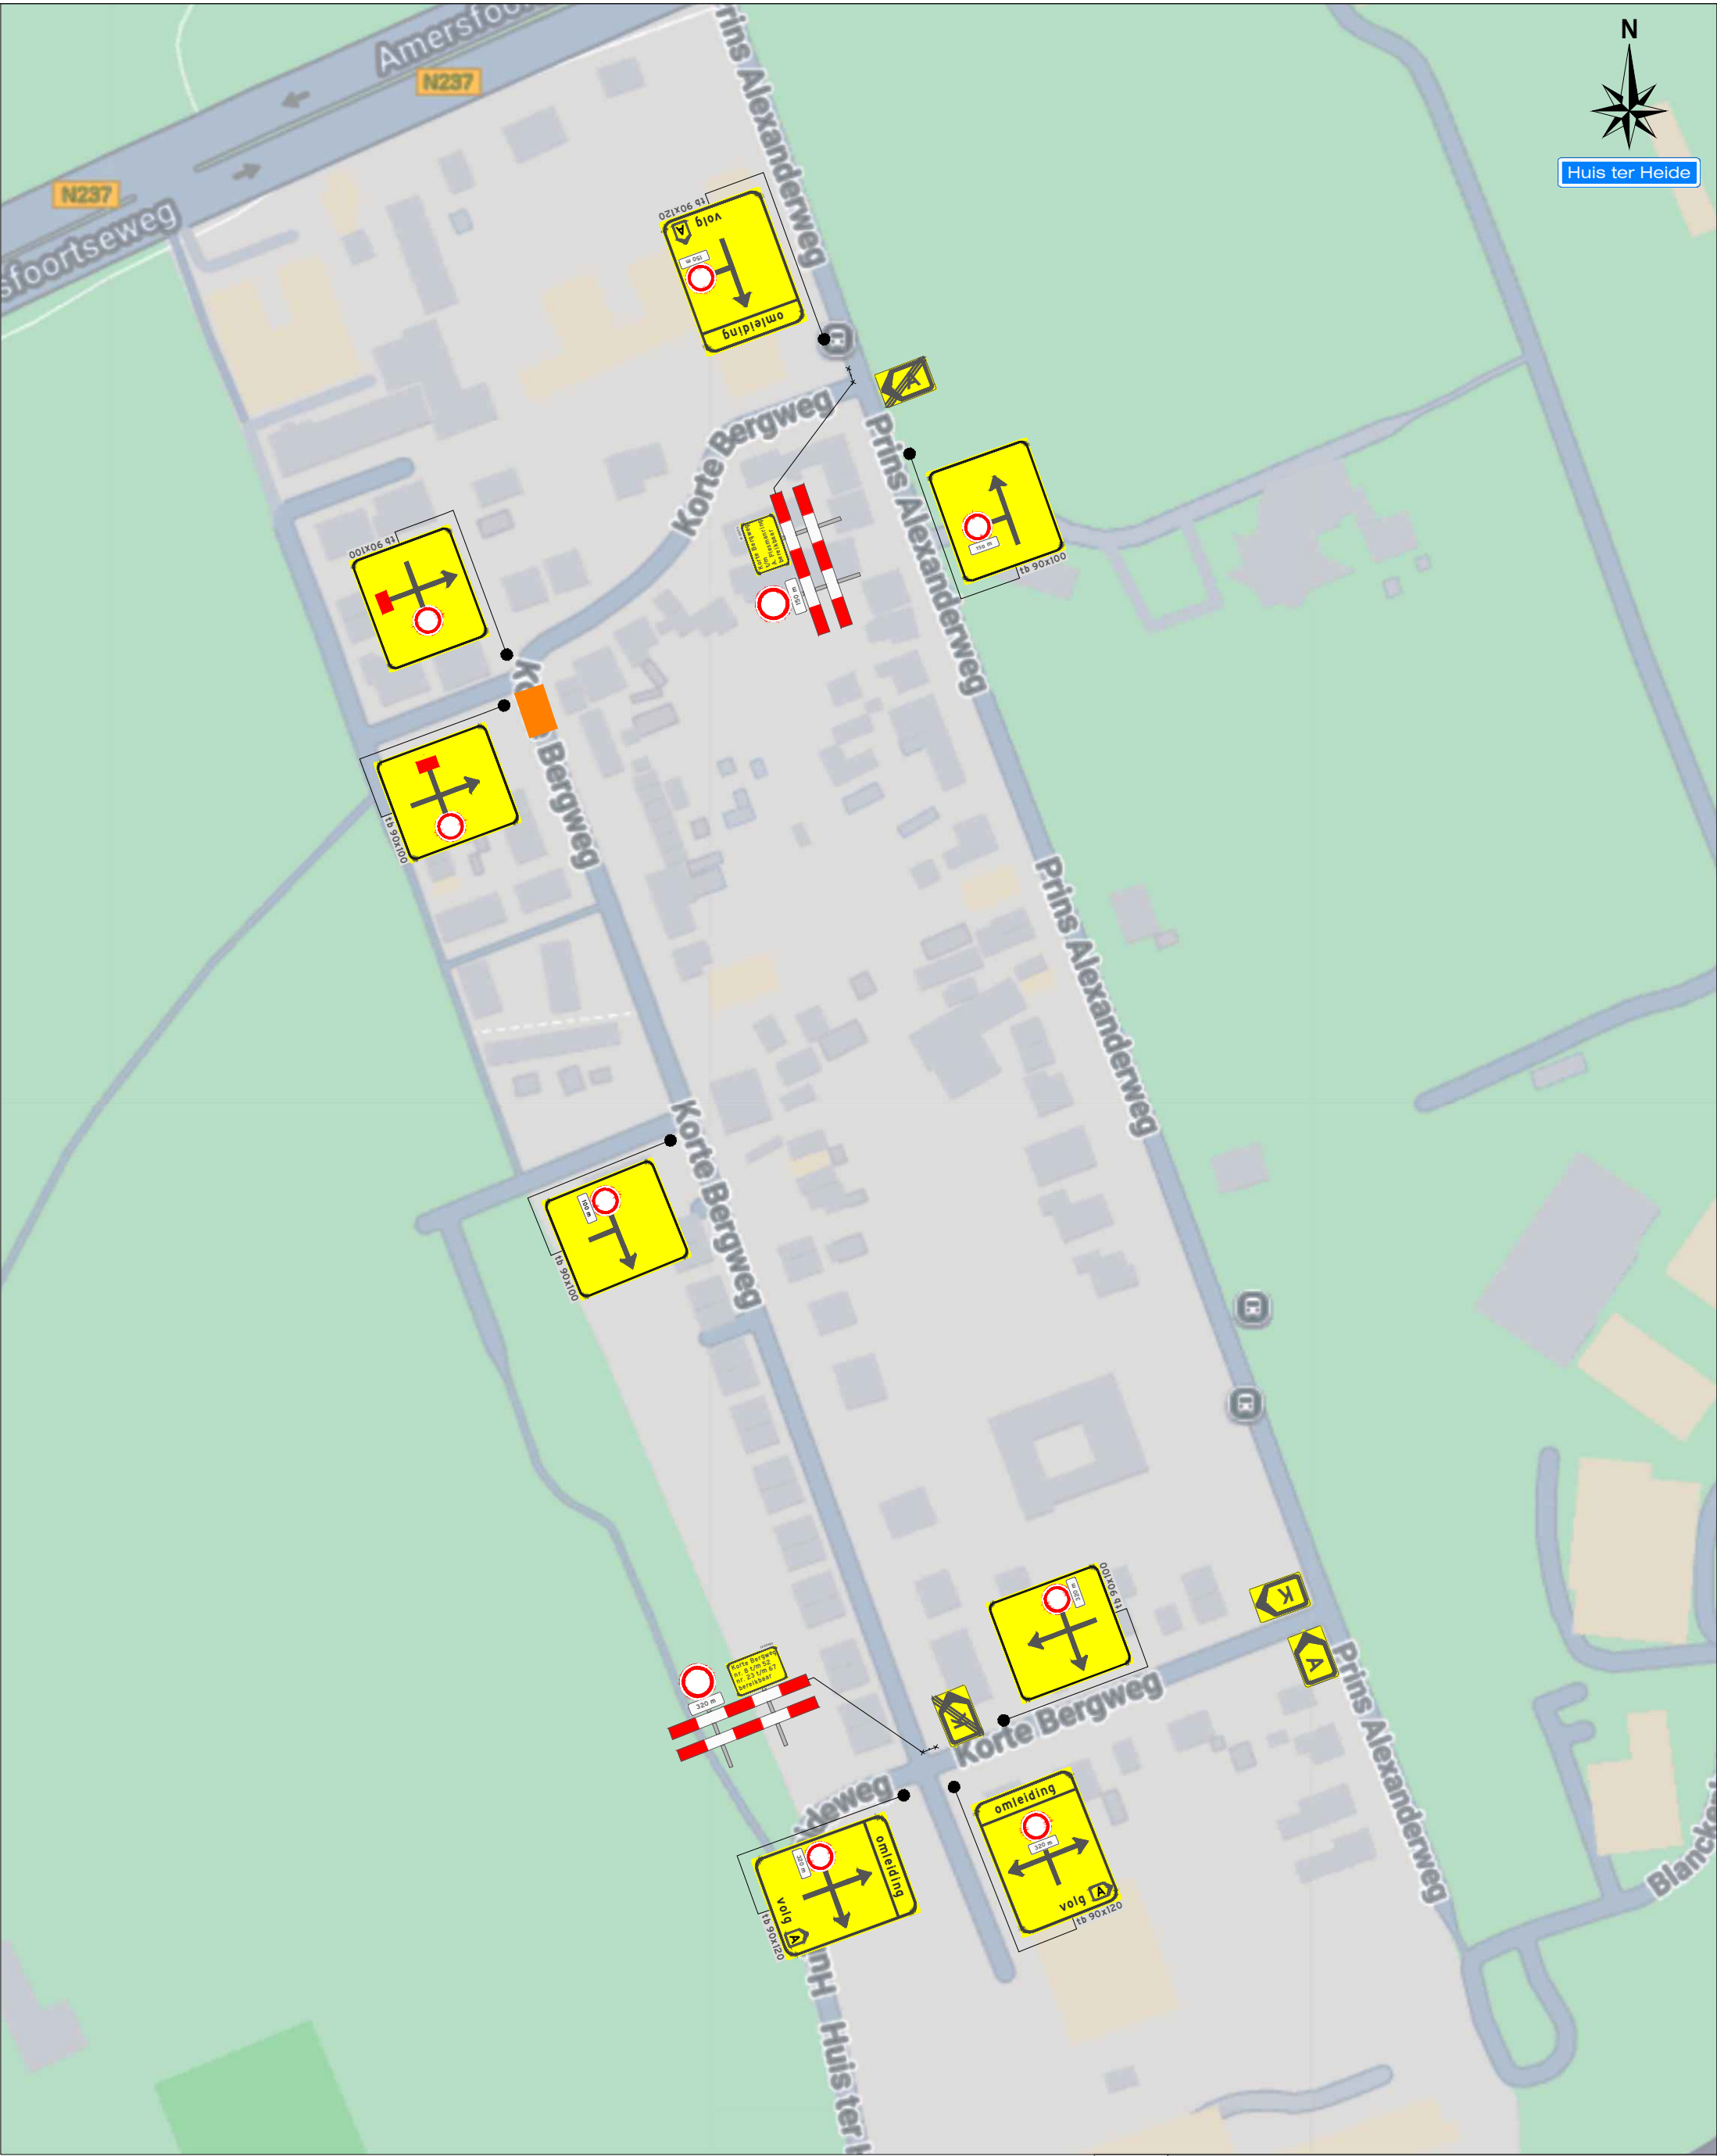

