



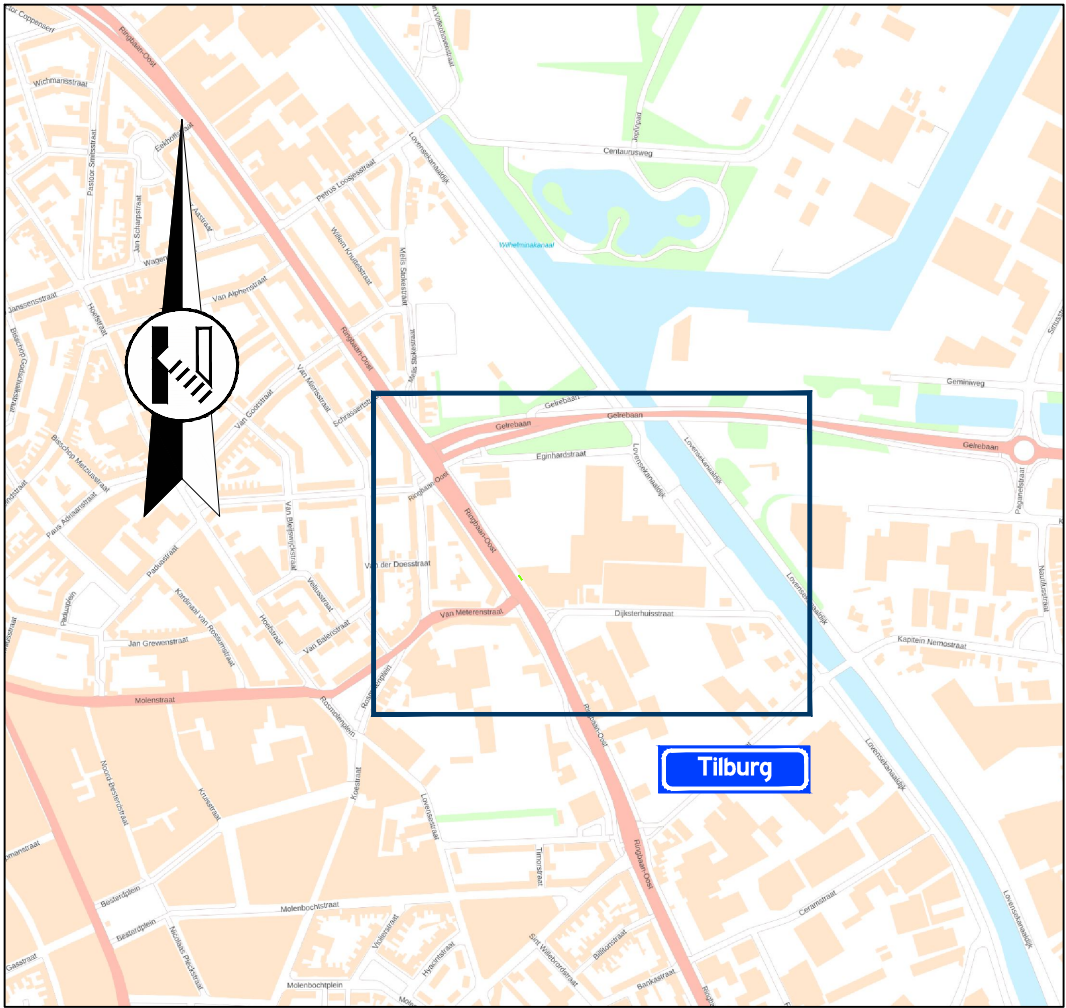

Locatie

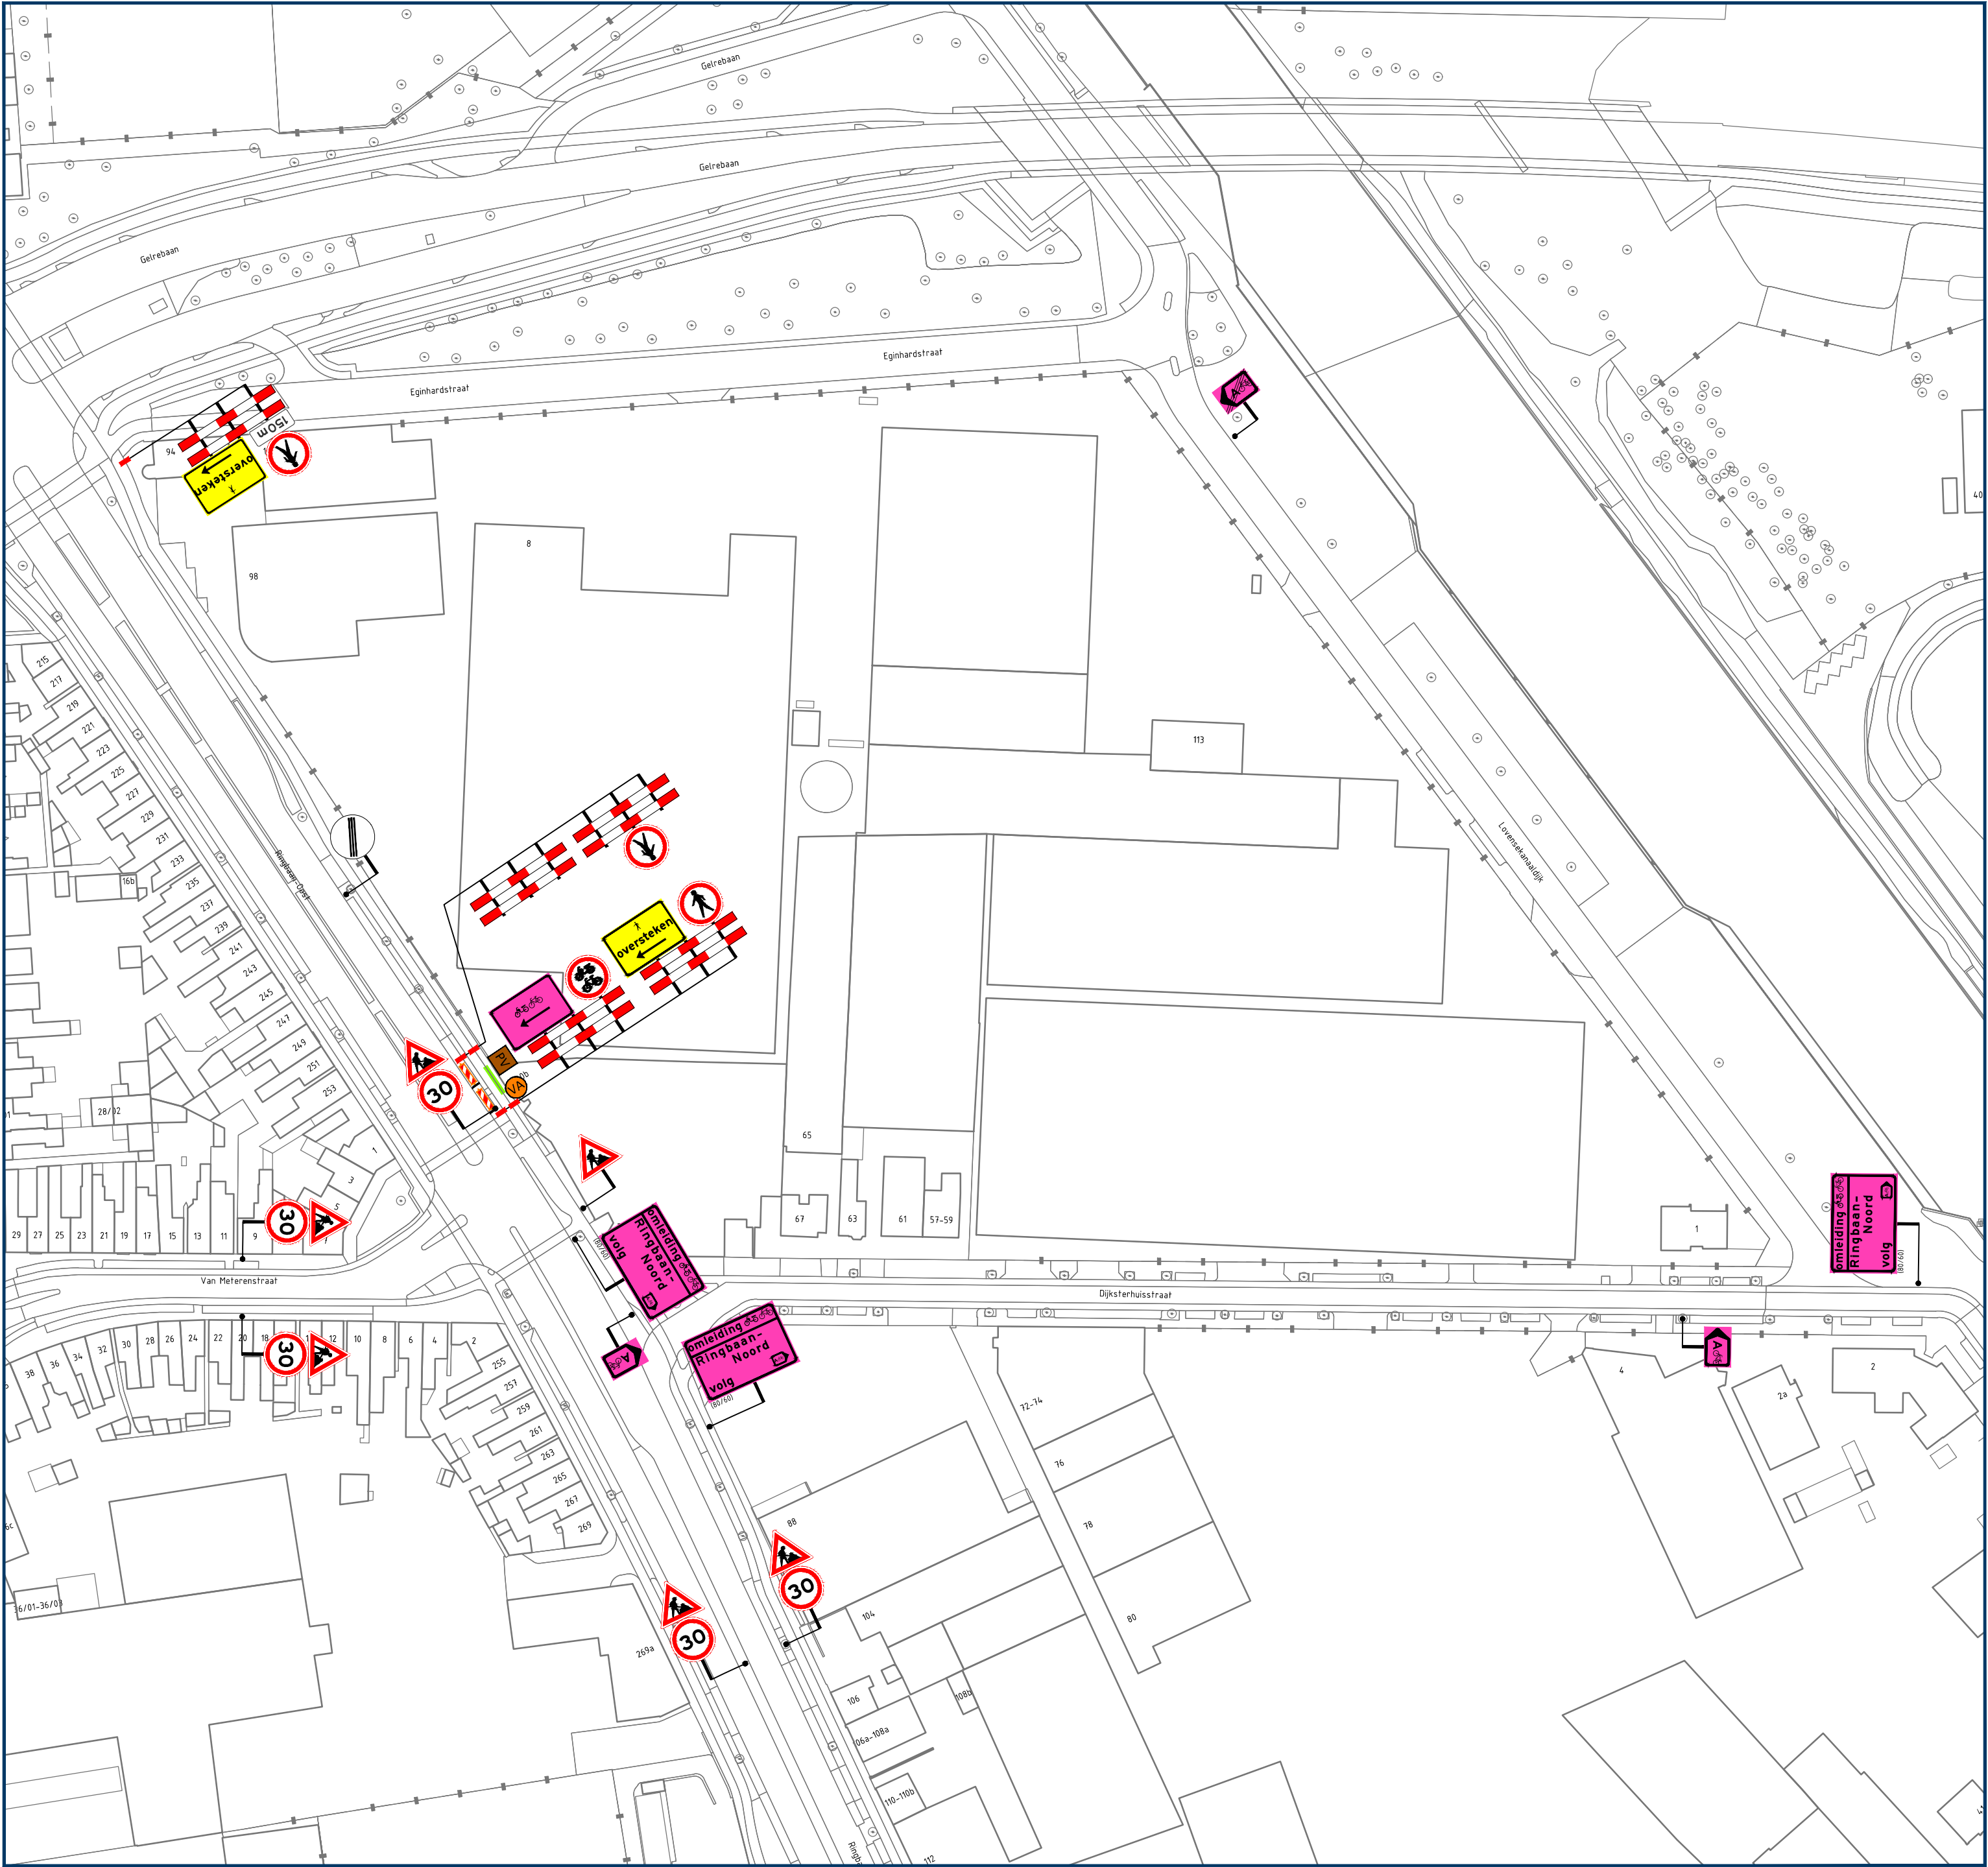

Opmerkingen

- publicatieborden minimaal twee weken voor aanvang werkzaamheden plaatsen
- afplakken/afdraaien conflicterende (RVV) bebording

Legenda

- aan te brengen verkeersmaatregelen
- werkruimte
- letterafmeting tekstbord
- routebord
- parkeerverbod plaatsen conform geldende richtlijnen wegbeheerder
- plaatsen vooraankondiging
- fietspad dicht van dd mm. 00h tot dd mm. 00h (80/60)

Rayon Zuid
Vestiging Helvoirt
Molenstraat 27a, Helvoirt
Postbus 4, 5268 ZG Helvoirt
T +31 (0)88 03 30 900
www.vanrensbv.nl
info@vanrensbv.nl
wegmarkering | verkeersmaatregelen
ontwerp & advies | bewegwijzering

In opdracht van:

project: **Werkzaamheden aan ondergrondse infra**
Locatie: Ringbaan-Oost | te Tilburg
onderwerp: **Tijdelijke verkeersmaatregelen afzetting & omleiding**

GOEDGEKEURD
Door R.Ke op 3:21 pm, 9/23/26

getekend: M. Kwaks	datum: 03-09-2026	schaal: 1:1.000
controle: N. de Jong	datum: 03-09-2026	formaat: A2
vrijgave: B. van Baren	datum: 03-09-2026	versie: 1

tekeningnummer: 08577-T-VKM-001