

Fase 1 tijdens werktijden (7:00 - 16:00 uur)

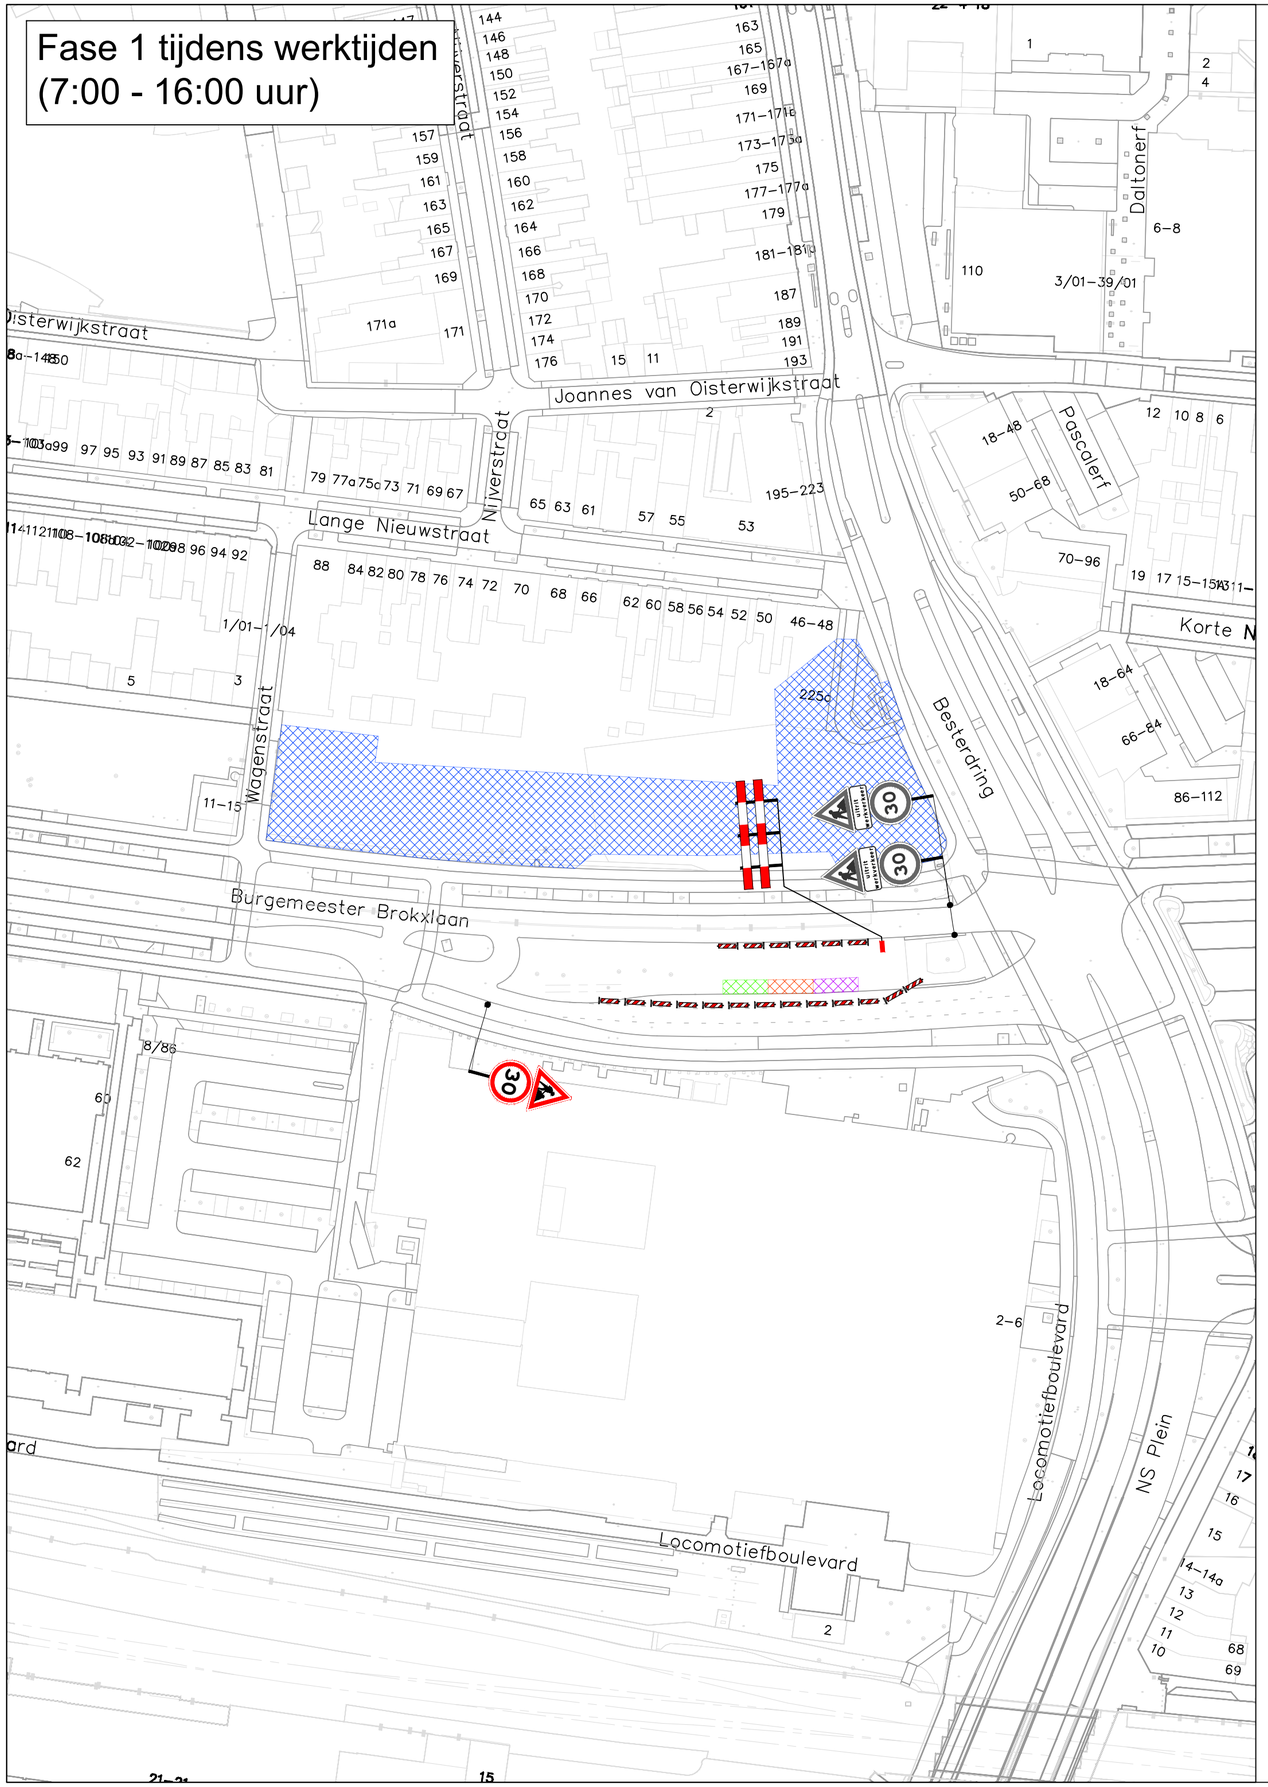

Fase 2 na werktijden

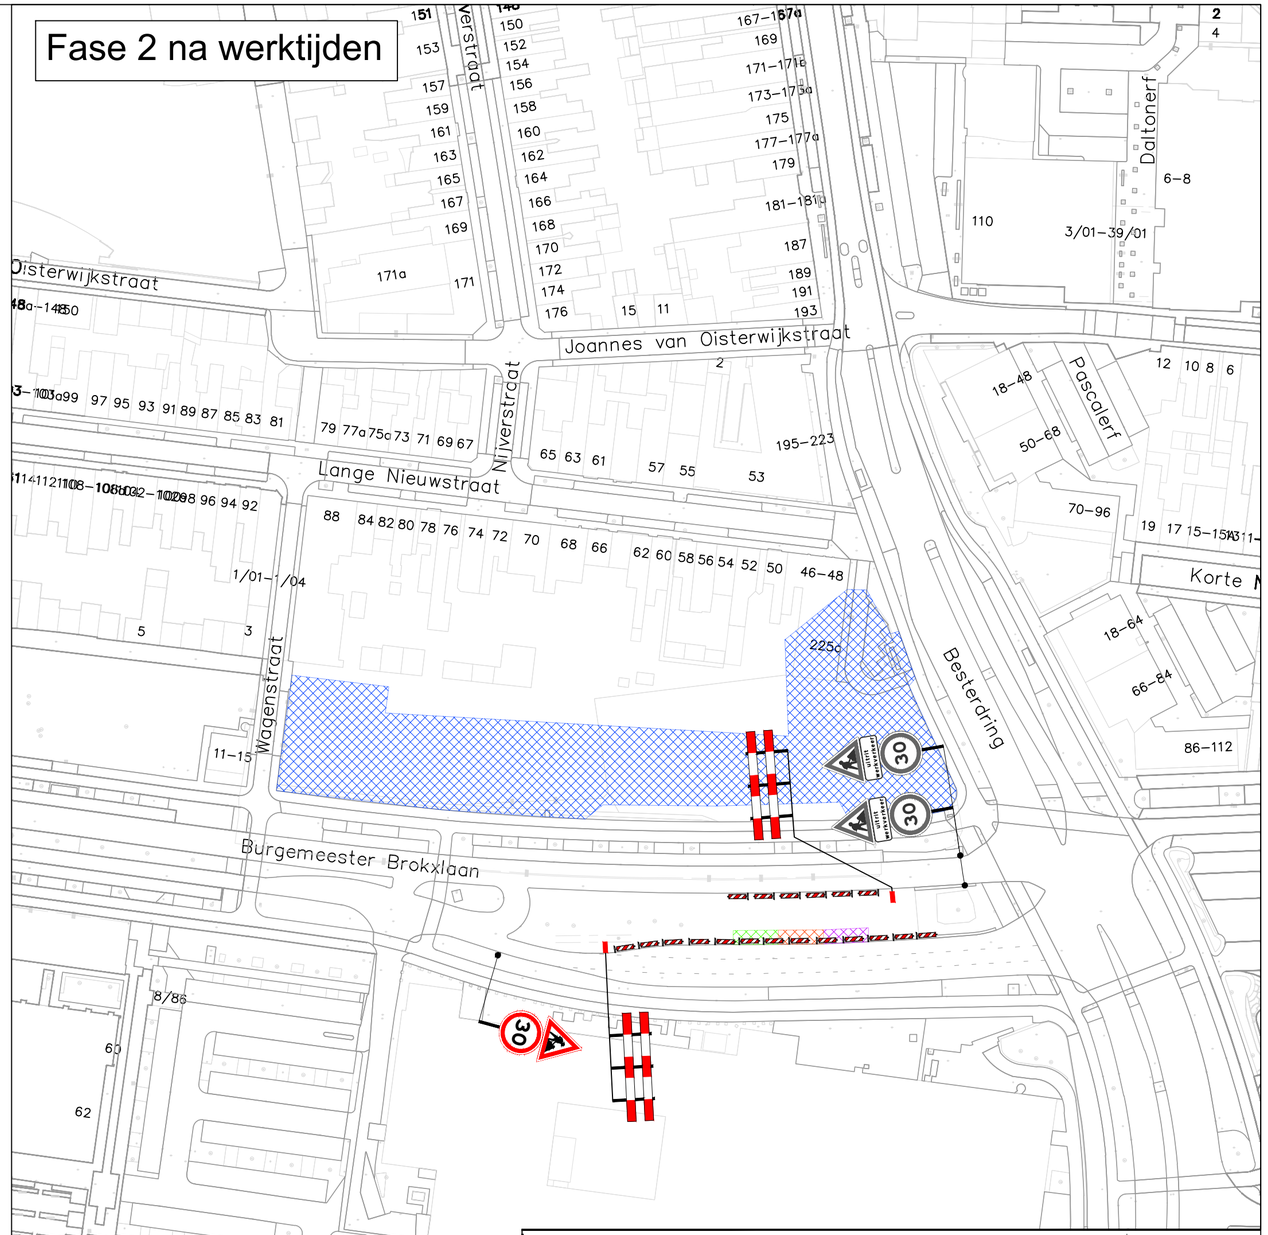

Legenda

- werkvak 1
- werkvak 2
- werkvak 3
- werkvak derden
- aanwezige verkeersmaatregelen

GOEDGEKEURD
Door R.Ke op 1:07 pm, 9/29/26

Oriëntatie

RAMUDDEN BV
Tel: +31 13 21 32 202
Email: info@ramudden.nl
Website: www.ramudden.nl

Ramudden

NCK.2025.BRL9101.2500001

opdrachtgever:

BROEREN CIVIL SOLUTIONS

Tilburg Parkring Oost Pilot BBL

Burgemeester Brokxlaan

Tijdelijke verkeersmaatregelen
Afzetting

tekenaar:	BHO	24-06-26	vrijgave:	MJA	24-06-26
versie:	1.0		blad:	1	van: 1
schaal:	n.v.t.		formaat:	A2	
tekeningnr.:	**202631384-001**				

© Ramudden BV

Niets van deze tekening mag worden verveelvoudigd en / of openbaar gemaakt d.m.v. druk, fotografie, microfilm of op welke andere wijze ook, zonder voorafgaande schriftelijke toestemming van Ramudden BV., noch zonder een dergelijke toestemming worden gebruikt voor enig werk dat aan welke wijze dan ook verwant is.