
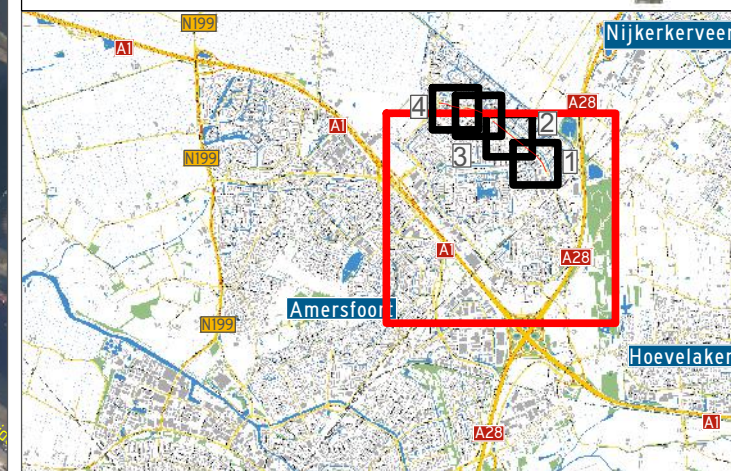


Fase 1

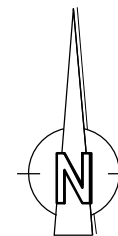

Legenda:

- |  | Werkruimte
Ruimte ten behoeve van werkzaamheden (incl. opslag materiaal en/of materieel) |  | Langsafzetting
Ruimte ten behoeve van te plaatsen verkeersscheiding | | | | | | |
|---|---|---|---|-----------|--|-------------|---|-------------|---|
|  | Veiligheidsruimte en vrijruimte
Ruimte ten behoeve van het waarborgen veiligheid wegwerkers en verkeersdeelnemers |  | Verkeersruimte
Ruimte ten behoeve van verkeersdeelnemers om zich te verplaatsen (incl. obstakelvrees) | | | | | | |
|  | Afsluiting |  | Omleiding | | | | | | |
|  | Voor aankondiging plaatsen m.b.v. botsabsorber |  | Voor aankondiging Parkeren verboden data zie materiaallijst | | | | | | |
| <table border="1"> <thead> <tr> <th colspan="2">Checklist</th> </tr> </thead> <tbody> <tr> <td>Signalering</td> <td>ja ☐ nee ☒</td> </tr> <tr> <td>Verlichting</td> <td>ja ☐ nee ☒</td> </tr> </tbody> </table> | | | | Checklist | | Signalering | ja ☐ nee ☒ | Verlichting | ja ☐ nee ☒ |
| Checklist | | | | | | | | | |
| Signalering | ja ☐ nee ☒ | | | | | | | | |
| Verlichting | ja ☐ nee ☒ | | | | | | | | |

Checklist

- | | ja | nee |
|-------------|-------------------------------------|-------------------------------------|
| Signalering | ☐ | ☒ |
| Verlichting | ☒ | ☐ |
| Afz. BOTS | ☐ | ☒ |

Opmerkingen:

Versie	Auteur	Omschrijving wijziging	Datum	Control
00	IBG	Eerste opzet verkeersplan	25-09-2026	-



Van Doorn

Opdrachtgever

Van Doorn Buitenruimte

Tekeningnummer

26VT006-0016-01

Projectomschrijving



Snoeien gem. Amersfoort

Onderdeel

Laakboulevard, Amersfoort

Schaal	: 1:2	×1000	Blad	1	van	5
Contactpersoon	: K. van Gulden		Datum uitgifte	:	25-09-'26	
Projectnummer	: 26VT006		Formaat	:	A3	
Documentstatus	: Concept		Getekend	:	IBG	
Documentsoort	: Afz. Fase 1		Gecontroleerd	:	-	

Fase 2

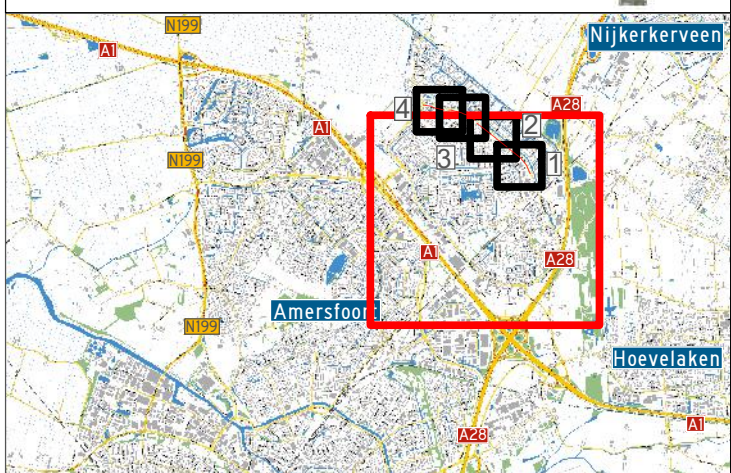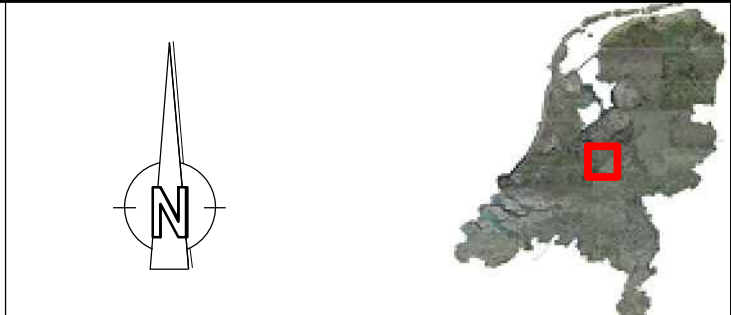

Legenda:

Werkruijme Ruijme ten behoeve van werkzaamheden (incl. opslag materiaal en/of materieel)	Langsafzetting Ruijme ten behoeve van te plaatsen verkeersscheiding
Veiligheidsruijme en vrijeruijme Ruijme ten behoeve van het waarborgen veiligheid wegwerkers en verkeersdeelnemers	Verkeersdeelnemers Ruijme ten behoeve van verkeersdeelnemers om zich te verplaatsen (incl. obstakelvrees)
Afsluiting	Omleiding
Vooraankondiging plaatsen m.b.v. botsabsorber	Vooraankondiging Parkeren verboden data zie materiaallijst

Checklist

Signalering	☐	☒
Verlichting	☐	☒
Afz. BOTS	☐	☒

Opmerkingen:

-

Versie	Auteur	Omschrijving wijziging	Datum	Controle
00	IBG	Eerste opzet verkeersplan	25-09-2026	-

Opdrachtgever
Van Doorn Buitenruimte



Tekeningnummer
26VT006-0016-01

Projectomschrijving
Snoeien gem. Amersfoort

Onderdeel
Laakboulevard, Amersfoort

Schaal	: 1:2	×1000	Blad	2	van 5
Contactpersoon	: K. van Gulden		Datum uitgifte	: 25-09-'26	
Projectnummer	: 26VT006		Formaat	: A3	
Documentstatus	: Concept		Getekend	: IBG	
Documentsoort	: Afz. Fase 2		Gecontroleerd	: -	

Fase 3

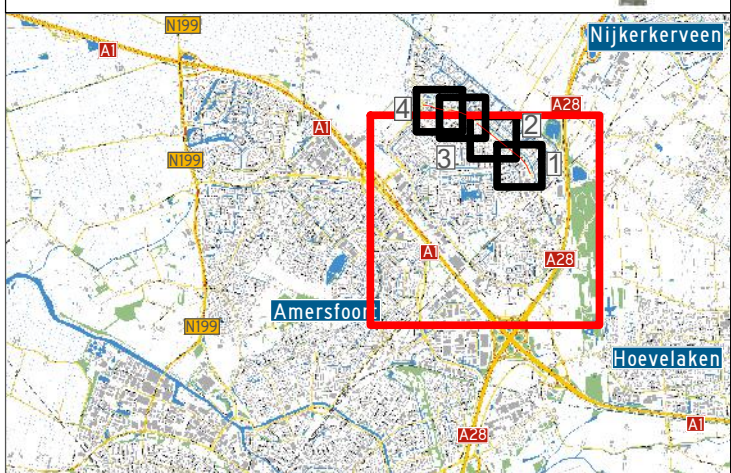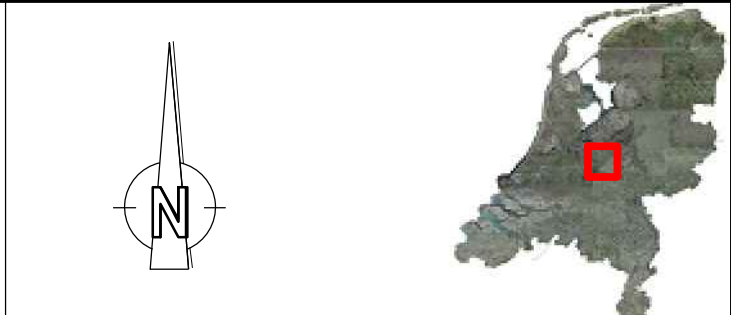

Legenda:

Werkruimte

Ruimte ten behoeve van werkzaamheden (incl. opslag materiaal en/of materieel)

Veiligheidsruimte en vrijruimte

Ruimte ten behoeve van het waarborgen veiligheid wegwerkers en verkeersdeelnemers

Afsluiting

Vooraankondiging plaatsen m.b.v. botsabsorber

Langsafzetting

Ruimte ten behoeve van te plaatsen verkeersscheiding

Verkeersruimte

Ruimte ten behoeve van verkeersdeelnemers om zich te verplaatsen (incl. obstakelvrees)

Omleiding

Vooraankondiging Parkeren verboden data zie materiaallijst

Checklist

Signalering	☐	☒
Verlichting	☒	☒
Afz. BOTS	☐	☒

Opmerkingen:

-

Versie	Auteur	Omschrijving wijziging	Datum	Controle
00	IBG	Eerste opzet verkeersplan	25-09-2026	-

Opdrachtgever
Van Doorn Buitenruimte

Tekeningnummer
26VT006-0016-01

Projectomschrijving
Snoeien gem. Amersfoort

Onderdeel
Laakboulevard, Amersfoort

Schaal : 1:2 ×1000

Contactpersoon : K. van Gulden

Projectnummer : 26VT006

Documentstatus : Concept

Documentsoort : Afz. Fase 3

Blad 3 van 5

Datum uitgifte : 25-09-'26

Formaat : A3

Getekend : IBG

Gecontroleerd : -

Fase 4



Legenda:

Werkruimte
Ruimte ten behoeve van werkzaamheden (incl. opslag materiaal en/of materieel)

Veiligheidsruimte en vrijruimte
Ruimte ten behoeve van het waarborgen veiligheid wegwerkers en verkeersdeelnemers

Afsluiting

Vooraankondiging plaatsen m.b.v. botsabsorber

Langsafzetting
Ruimte ten behoeve van te plaatsen verkeersscheiding

Verkeersruimte
Ruimte ten behoeve van verkeersdeelnemers om zich te verplaatsen (incl. obstakelvrees)

Omleiding

Vooraankondiging Parkeren verboden data zie materiaalijst

Checklist

	ja	nee
Signalering	☐	☒
Verlichting	☒	☐
Afz. BOTS	☐	☒

Opmerkingen:

-

Versie	Auteur	Omschrijving wijziging	Datum	Controle
00	IBG	Eerste opzet verkeersplan	25-09-2026	-



Opdrachtgever
Van Doorn Buitenruimte

Tekeningnummer
26VT006-0016-01

Projectomschrijving
Snoeien gem. Amersfoort

Onderdeel
Laakboulevard, Amersfoort

Schaal	: 1:2	×1000	Blad	4	van 5
Contactpersoon	: K. van Gulden		Datum uitgifte	: 25-09-'26	
Projectnummer	: 26VT006		Formaat	: A3	
Documentstatus	: Concept		Getekend	: IBG	
Documentsoort	: Afz. Fase 4		Gecontroleerd	: -	

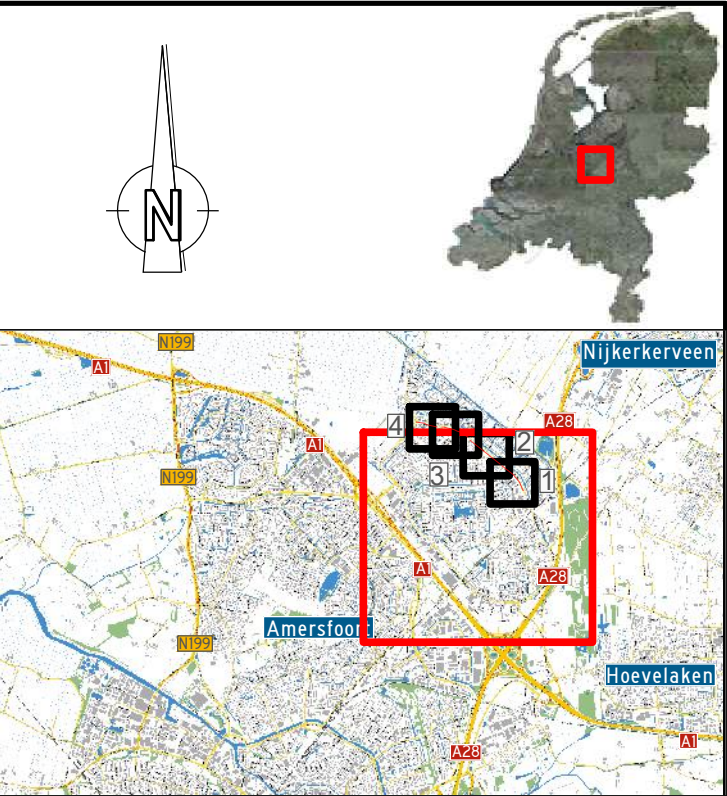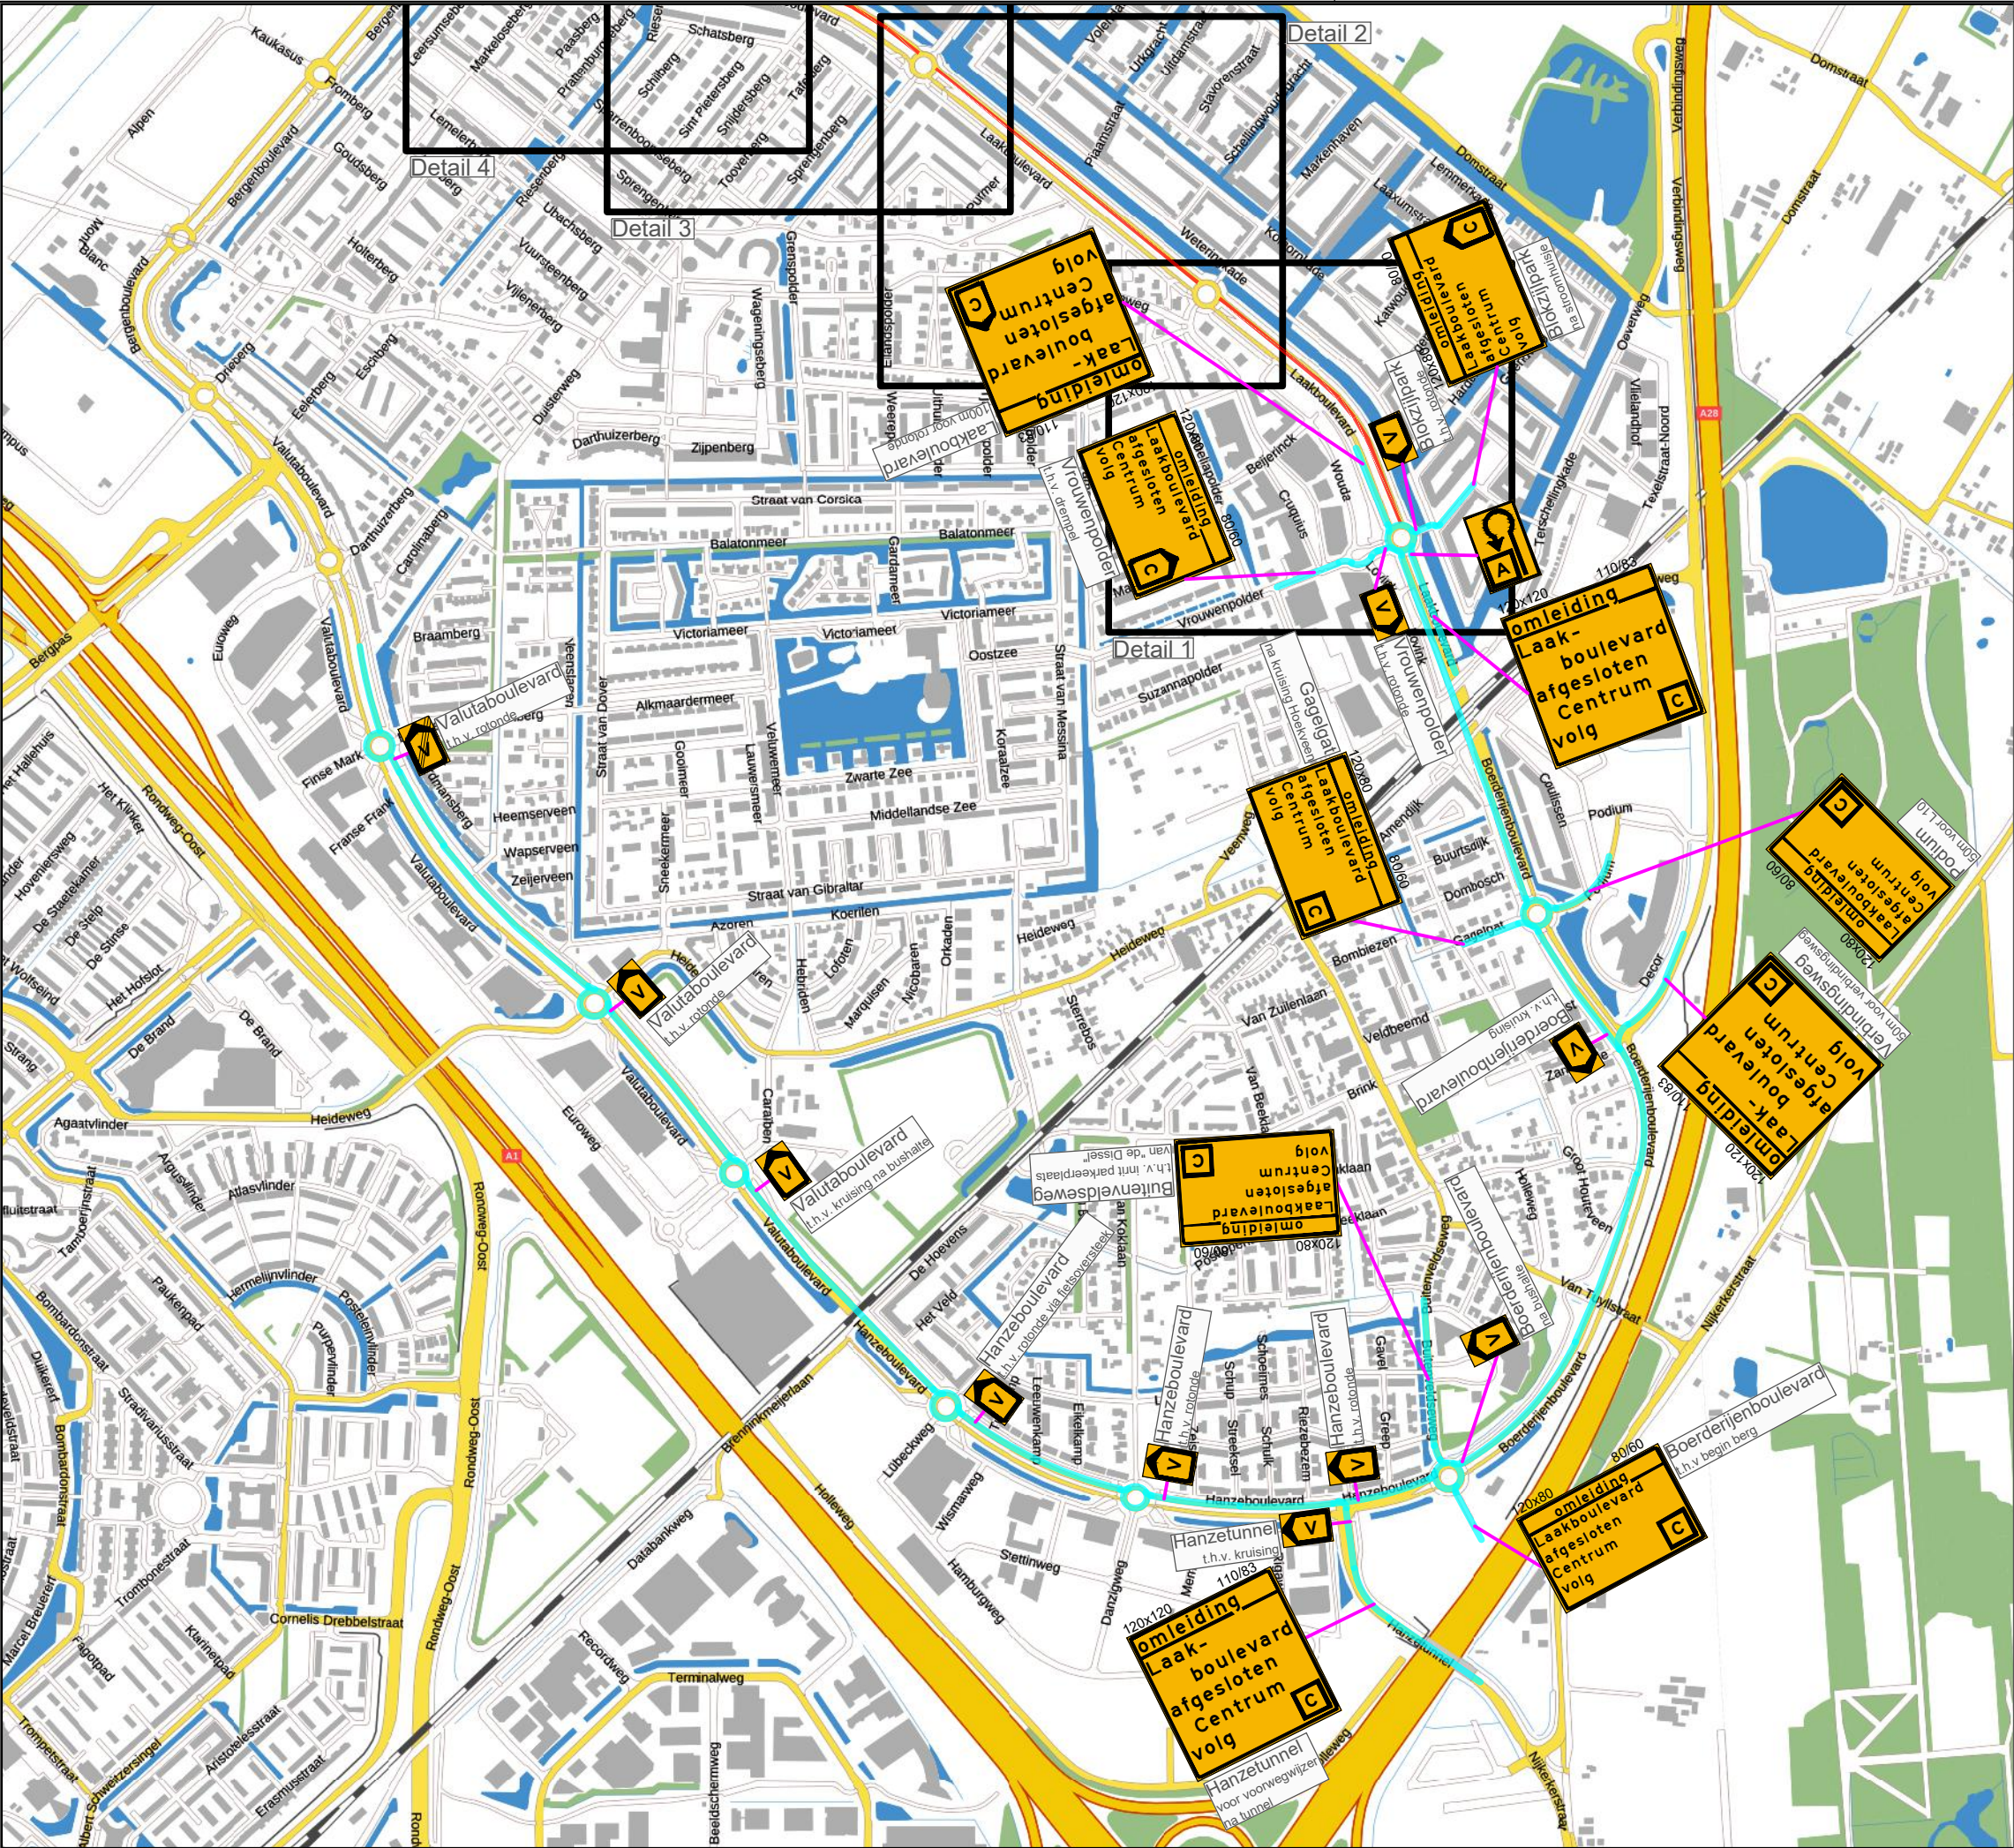

Legenda:

- Werkruimte: Ruimte ten behoeve van werkzaamheden (incl. opslag materiaal en/of materieel)
- Veiligheidsruimte en vrije ruimte: Ruimte ten behoeve van het waarborgen veiligheid wegwerkers en verkeersdeelnemers
- Afsluiting: Vooraankondiging plaatsen m.b.v. botsabsorber
- Langsafzetting: Ruimte ten behoeve van te plaatsen verkeersscheiding
- Verkeersruimte: Ruimte ten behoeve van verkeersdeelnemers om zich te verplaatsen (incl. obstakelvrees)
- Omlleiding: Vooraankondiging Parkeren verboden data zie materiaalijst

Checklist

	ja	nee
Signalering	☐	☒
Verlichting	☒	☐
Afz. BOTS	☐	☒

Opmerkingen:

-

Versie	Auteur	Omschrijving wijziging	Datum	Controle
00	IBG	Eerste opzet verkeersplan	25-09-2026	-



Van Doorn

Opdrachtgever
Van Doorn Buitenruimte

Tekeningnummer
26VT006-0016-01

Projectomschrijving
Snoeien gem. Amersfoort

Onderdeel
Laakboulevard, Amersfoort

Schaal	: 1:10	×1000	Blad	5	van 5
Contactpersoon	: K. van Gulden			Datum uitgifte	: 25-09-'26
Projectnummer	: 26VT006			Formaat	: A3
Documentstatus	: Concept			Getekend	: IBG
Documentsoort	: Omlleiding			Gecontroleerd	: -