


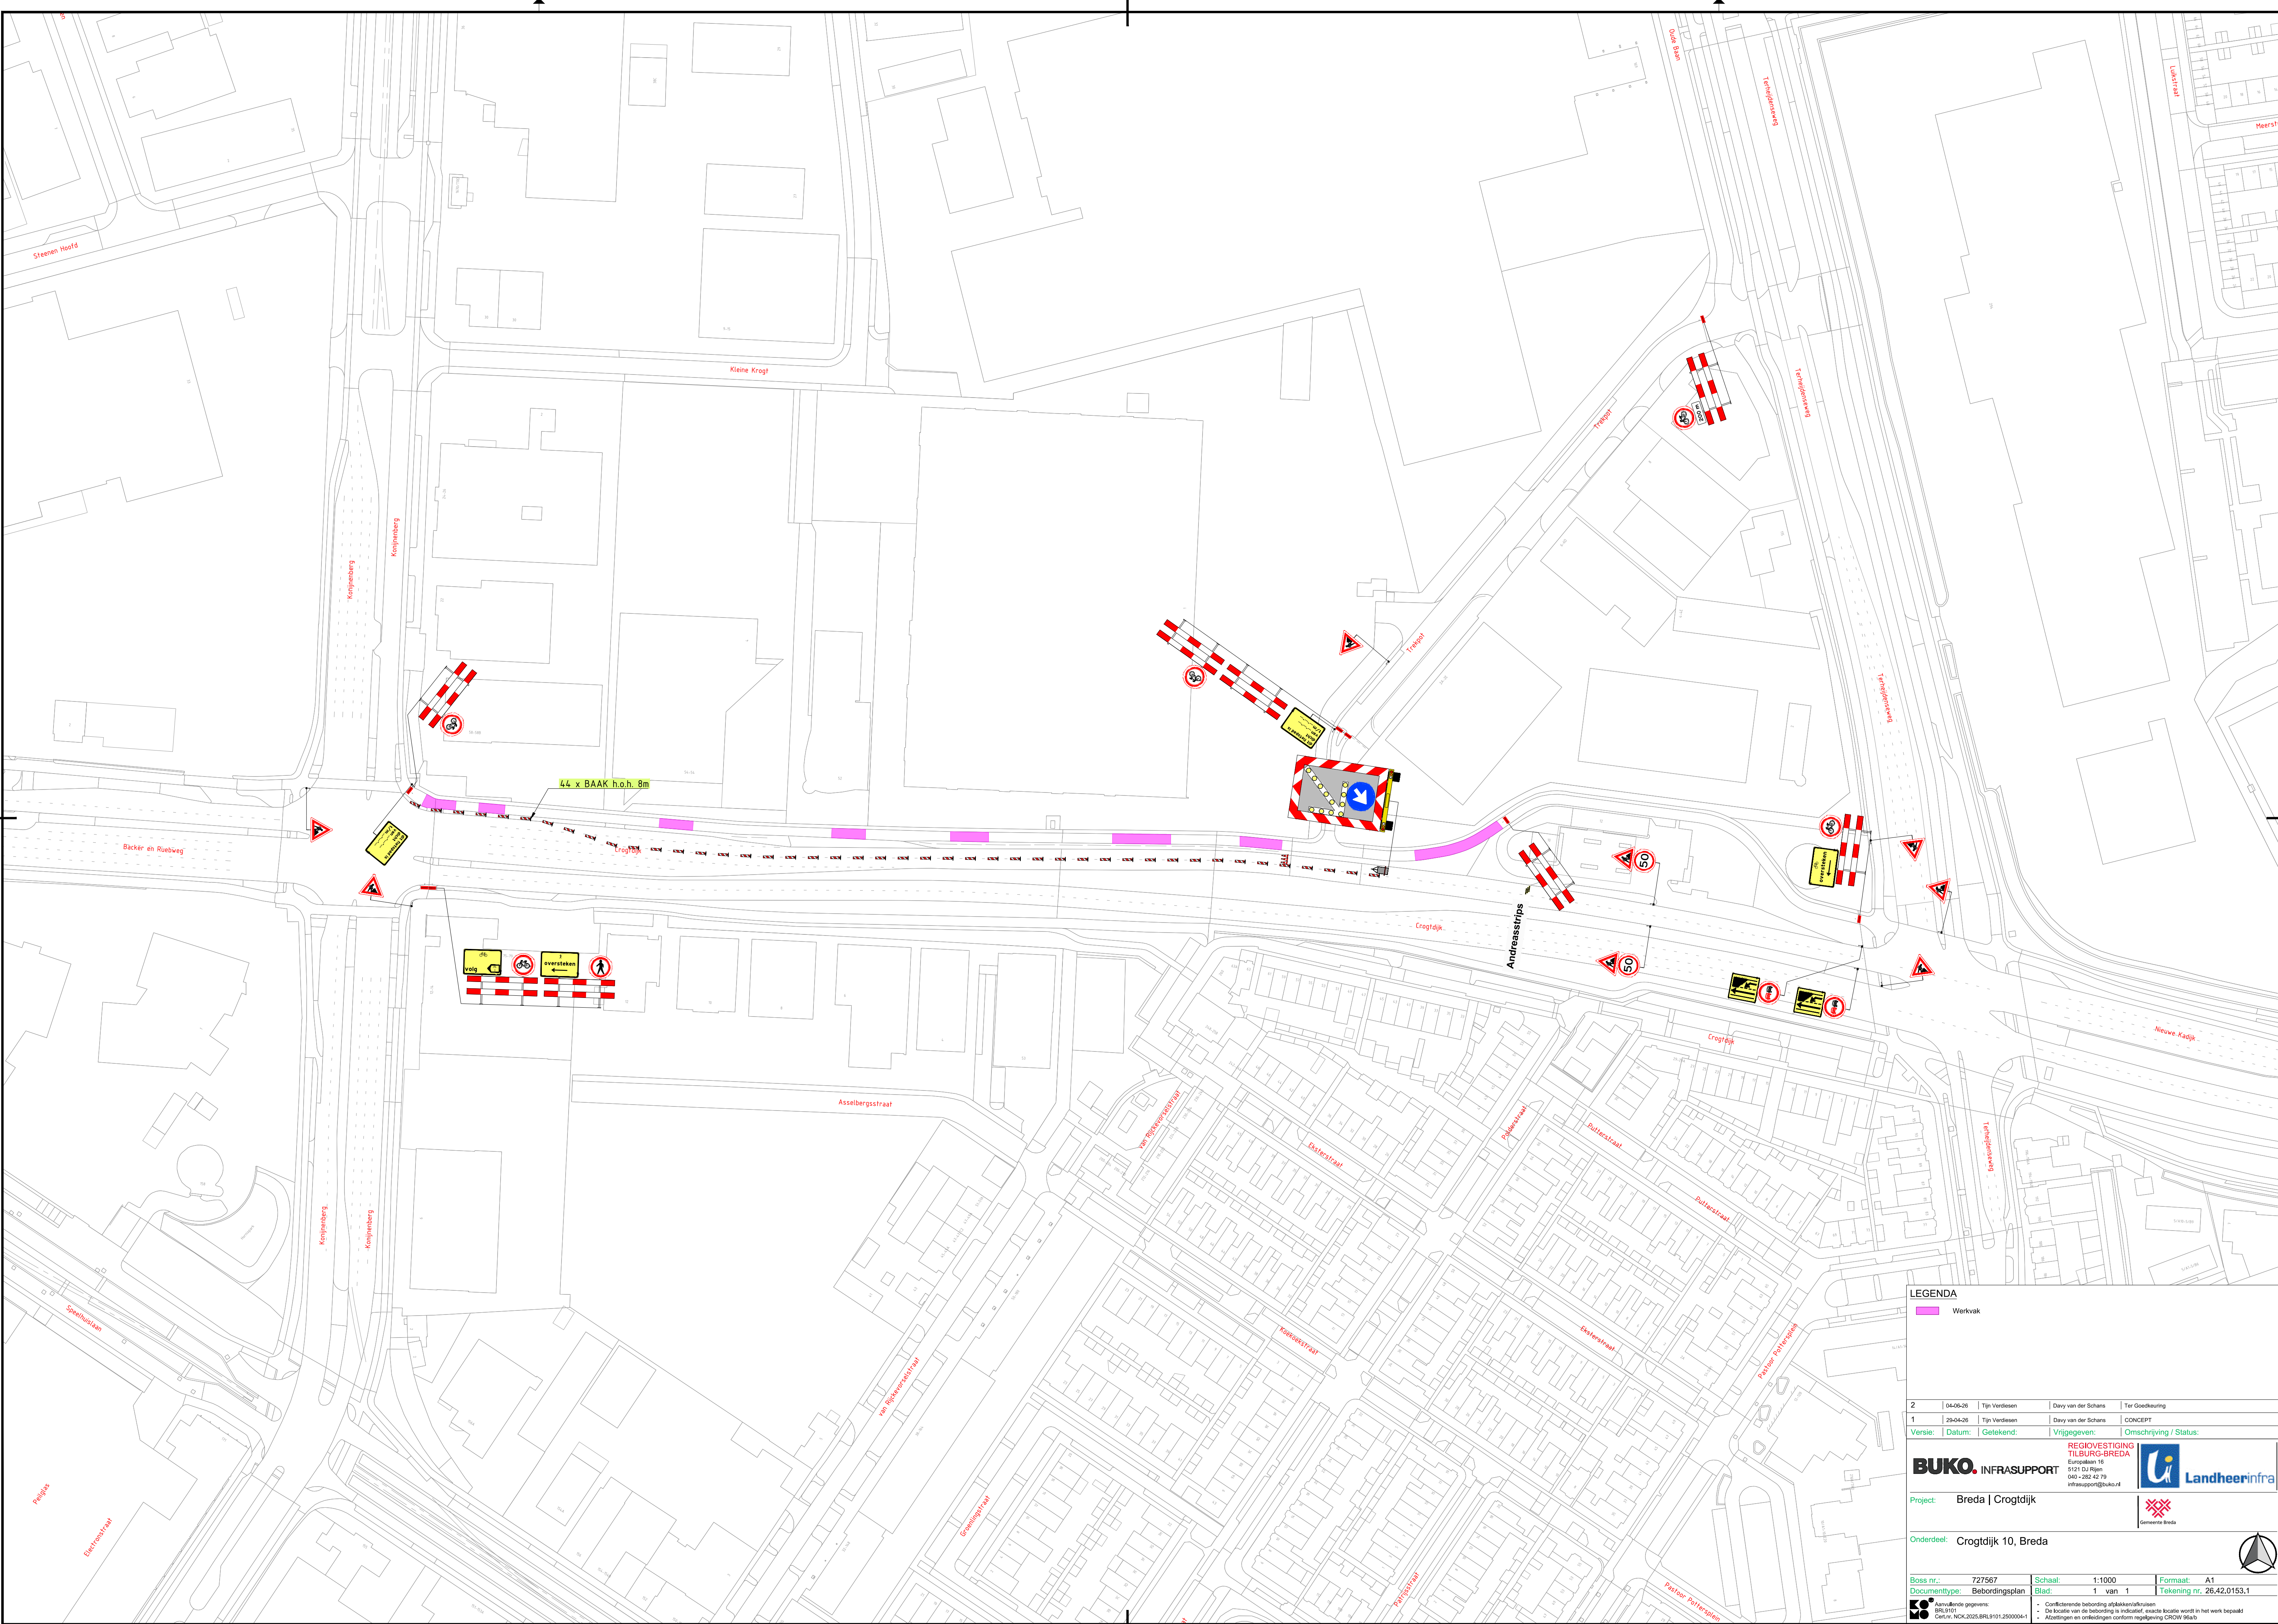

LEGENDA

Werkvak

2	04-06-26	Tjn Verleisen	Davy van der Schans	Ter Goodkeuring
1	29-04-26	Tjn Verleisen	Davy van der Schans	CONCEPT
Versie:		Datum:	Getekend:	Vrijgegeven: Omschrijving / Status:
Boss nr.: 727567		Schaal: 1:1000	Formaat: A1	
Documenttype: Beoordelingsplan		Blad: 1 van 1	Tekening nr. 26.42.0153.1	
Aanvullende gegevens: BRL9101		REGIOVESTIGING TILBURG-BREDA Europalaan 16 5121 DJ Rijen 040-282 42 79 infra@support@buko.nl		
Buko		Landheerinfra		
Project: Breda Crogdijk		Gemeente Breda		
Onderdeel: Crogdijk 10, Breda				
Aanvullende gegevens: BRL9101		Conflictiezone bevoegd afbakende afsluiters De locatie van de bevoegd is indicatief, exacte locatie wordt in het werk bepaald Cetivir, NOK, 2025 BRL9101.2500004-1		