



Detail 1

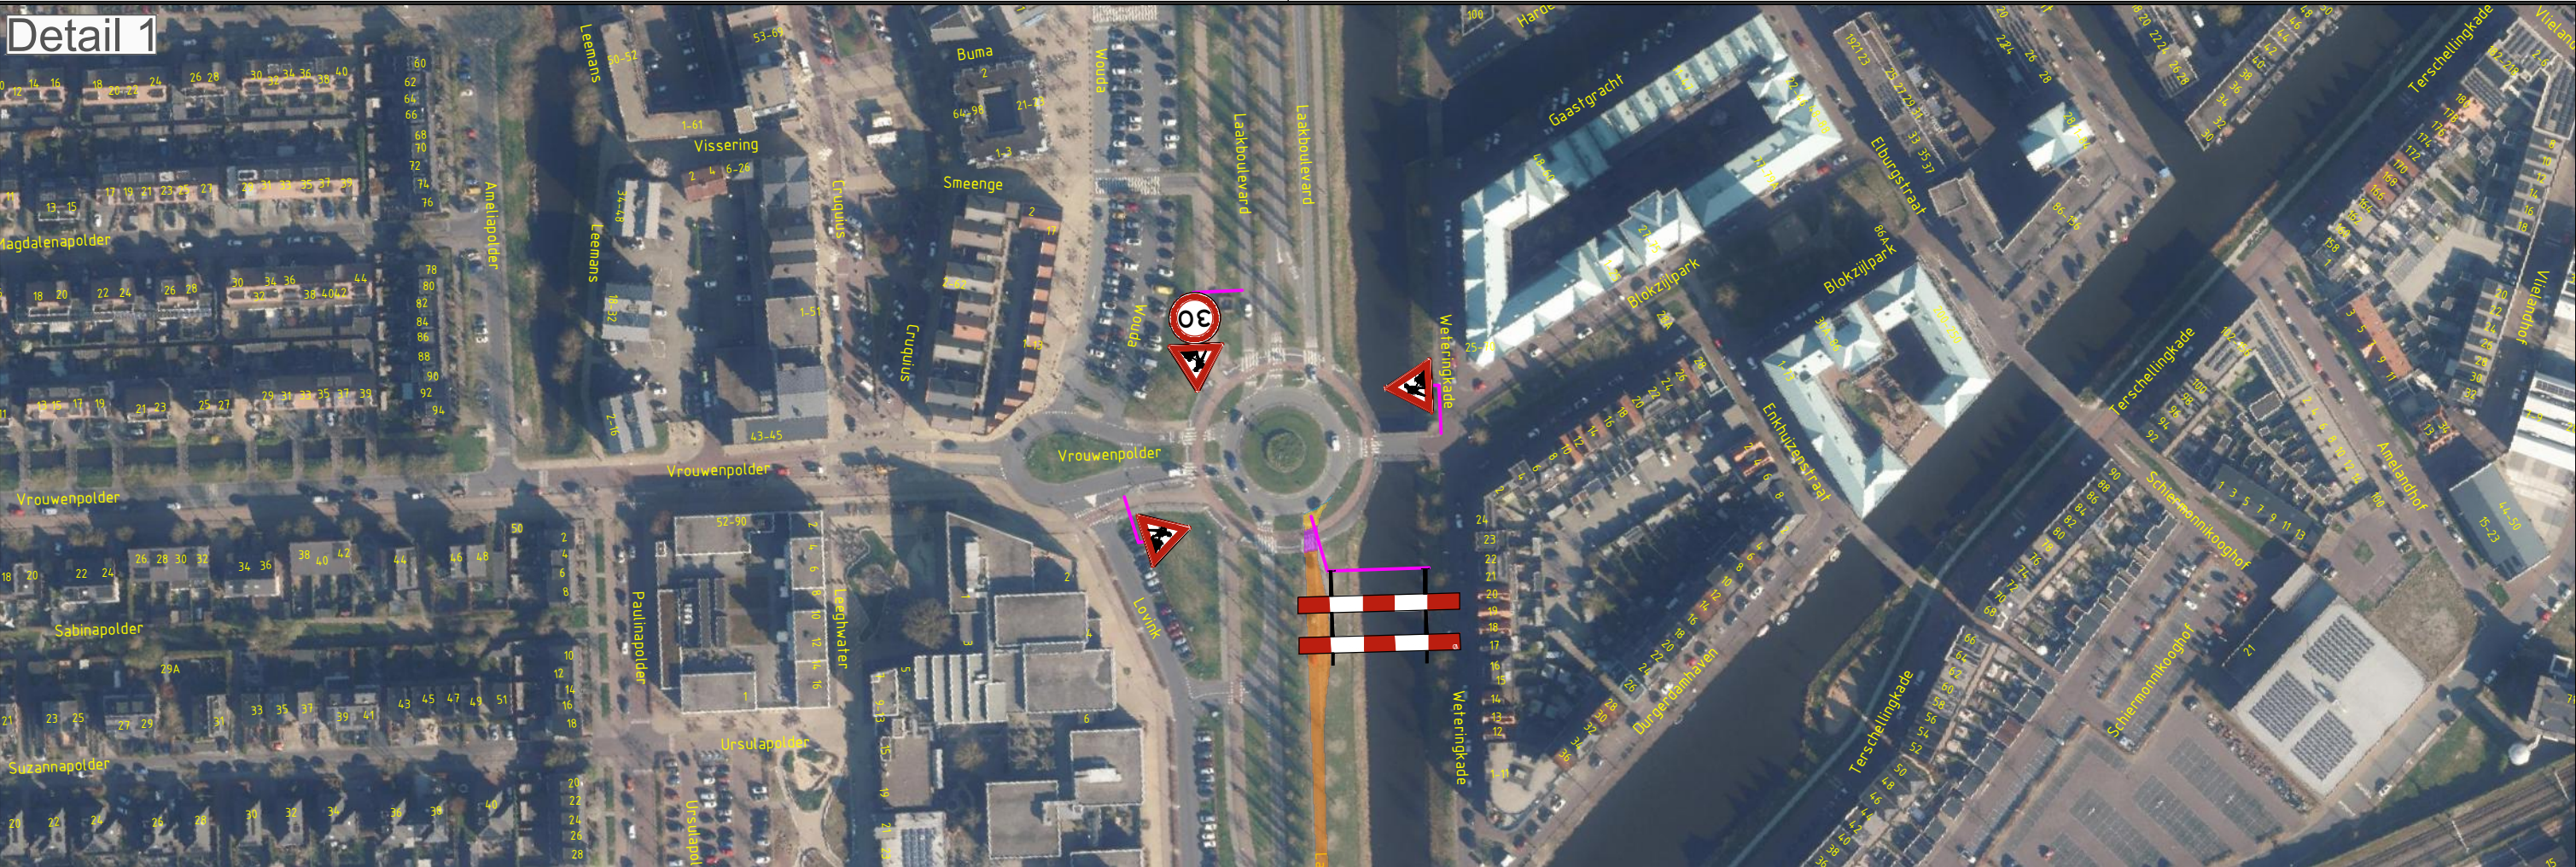

Detail 2

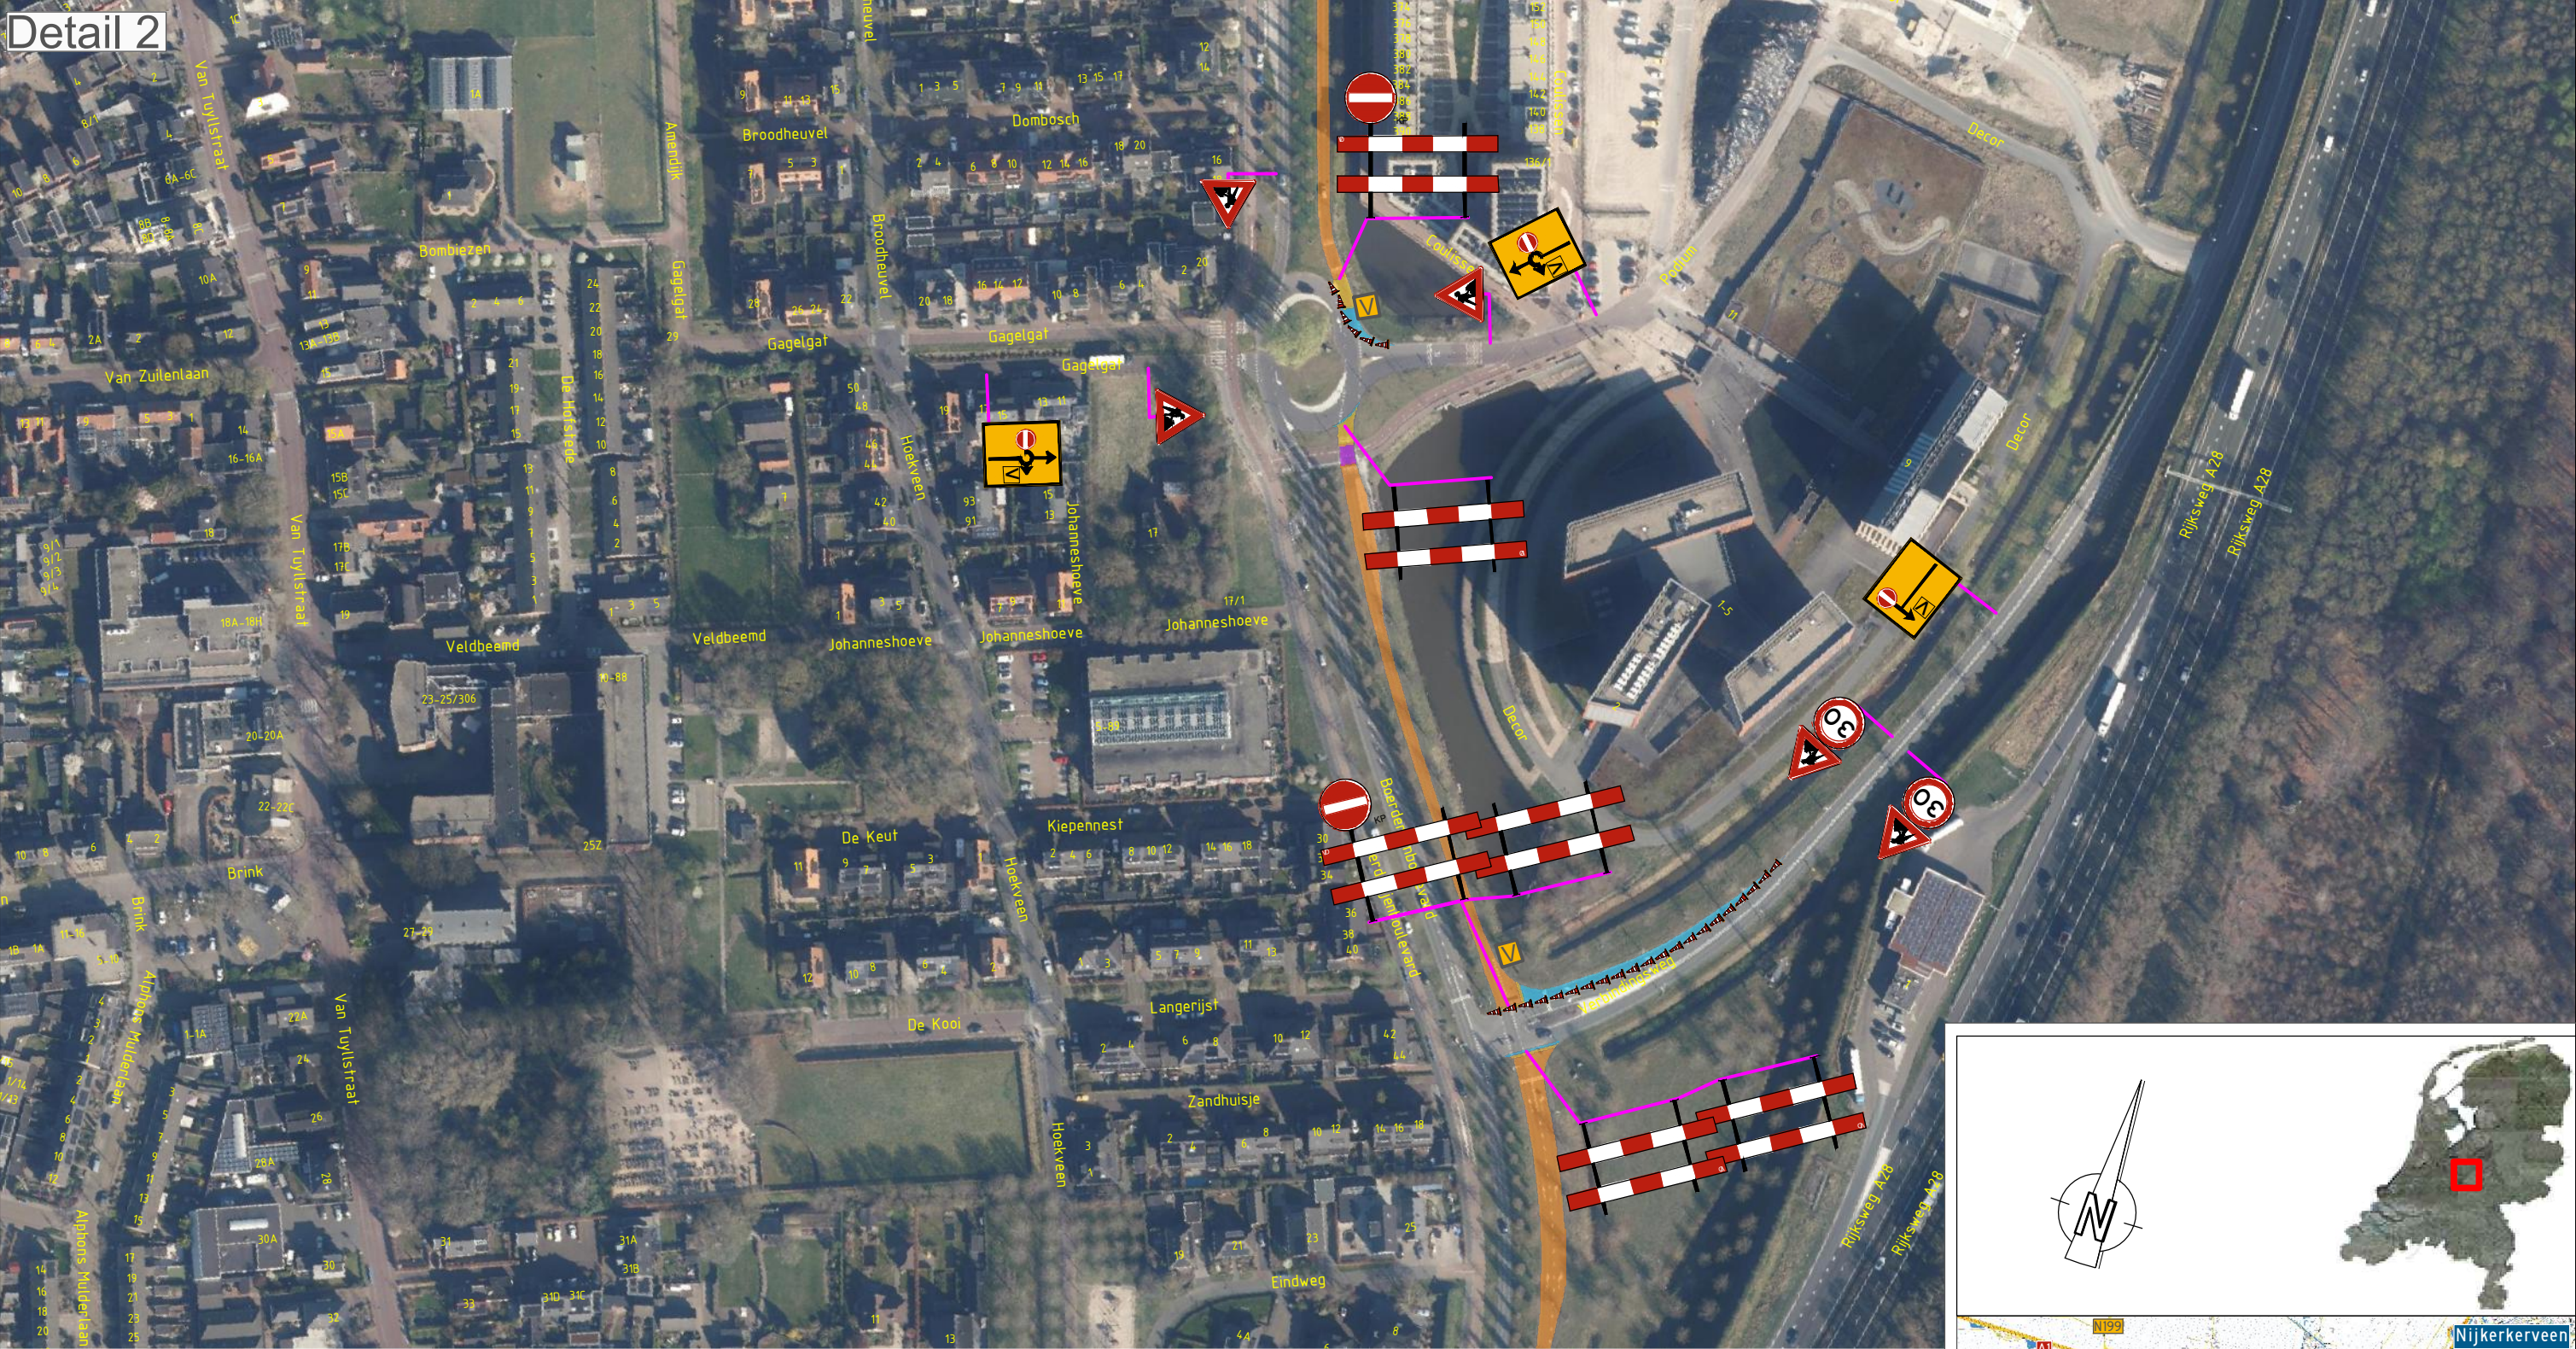

Detail 3



Legenda:

Werkroute Route ten behoeve van werkzaamheden (incl. opslag materiaal en/of materieel)	Langsafzetting Route ten behoeve van te plaatsen verkeersscheiding
Veiligheidsruimte en vrije ruimte Route ten behoeve van het waarborgen veiligheid wegwerkers en verkeersdeelnemers	Verkeersruimte Route ten behoeve van verkeersdeelnemers om zich te verplaatsen (incl. obstakelvrees)
Afsluiting	Omleiding
Voorankondiging plaatsen m.b.v. botsabsorber	Voorankondiging Parkeren verboden data zie materiaallijst

Opmerkingen:

-

Versie	Auteur	Omschrijving wijziging	Datum	Controle
00	IBG	Eerste opzet verkeersplan	15-09-2026	-


Opdrachtgever
Van Doorn Buitenruimte

Tekeningnummer
26VT006-0016-02

Projectomschrijving
Snoeien gem. Amersfoort

Onderdeel
Boerderijenboulevard, Amersfoort

Schaal	: 1:2	×1000	Blad	1	van 2
Contactpersoon	: K. van Gulden		Datum uitgifte	: 25-09-'26	
Projectnummer	: 26VT006		Formaat	: A2	
Documentstatus	: Concept		Getekend	: IBG	
Documentsoort	: Afzetting		Gecontroleerd	: -	

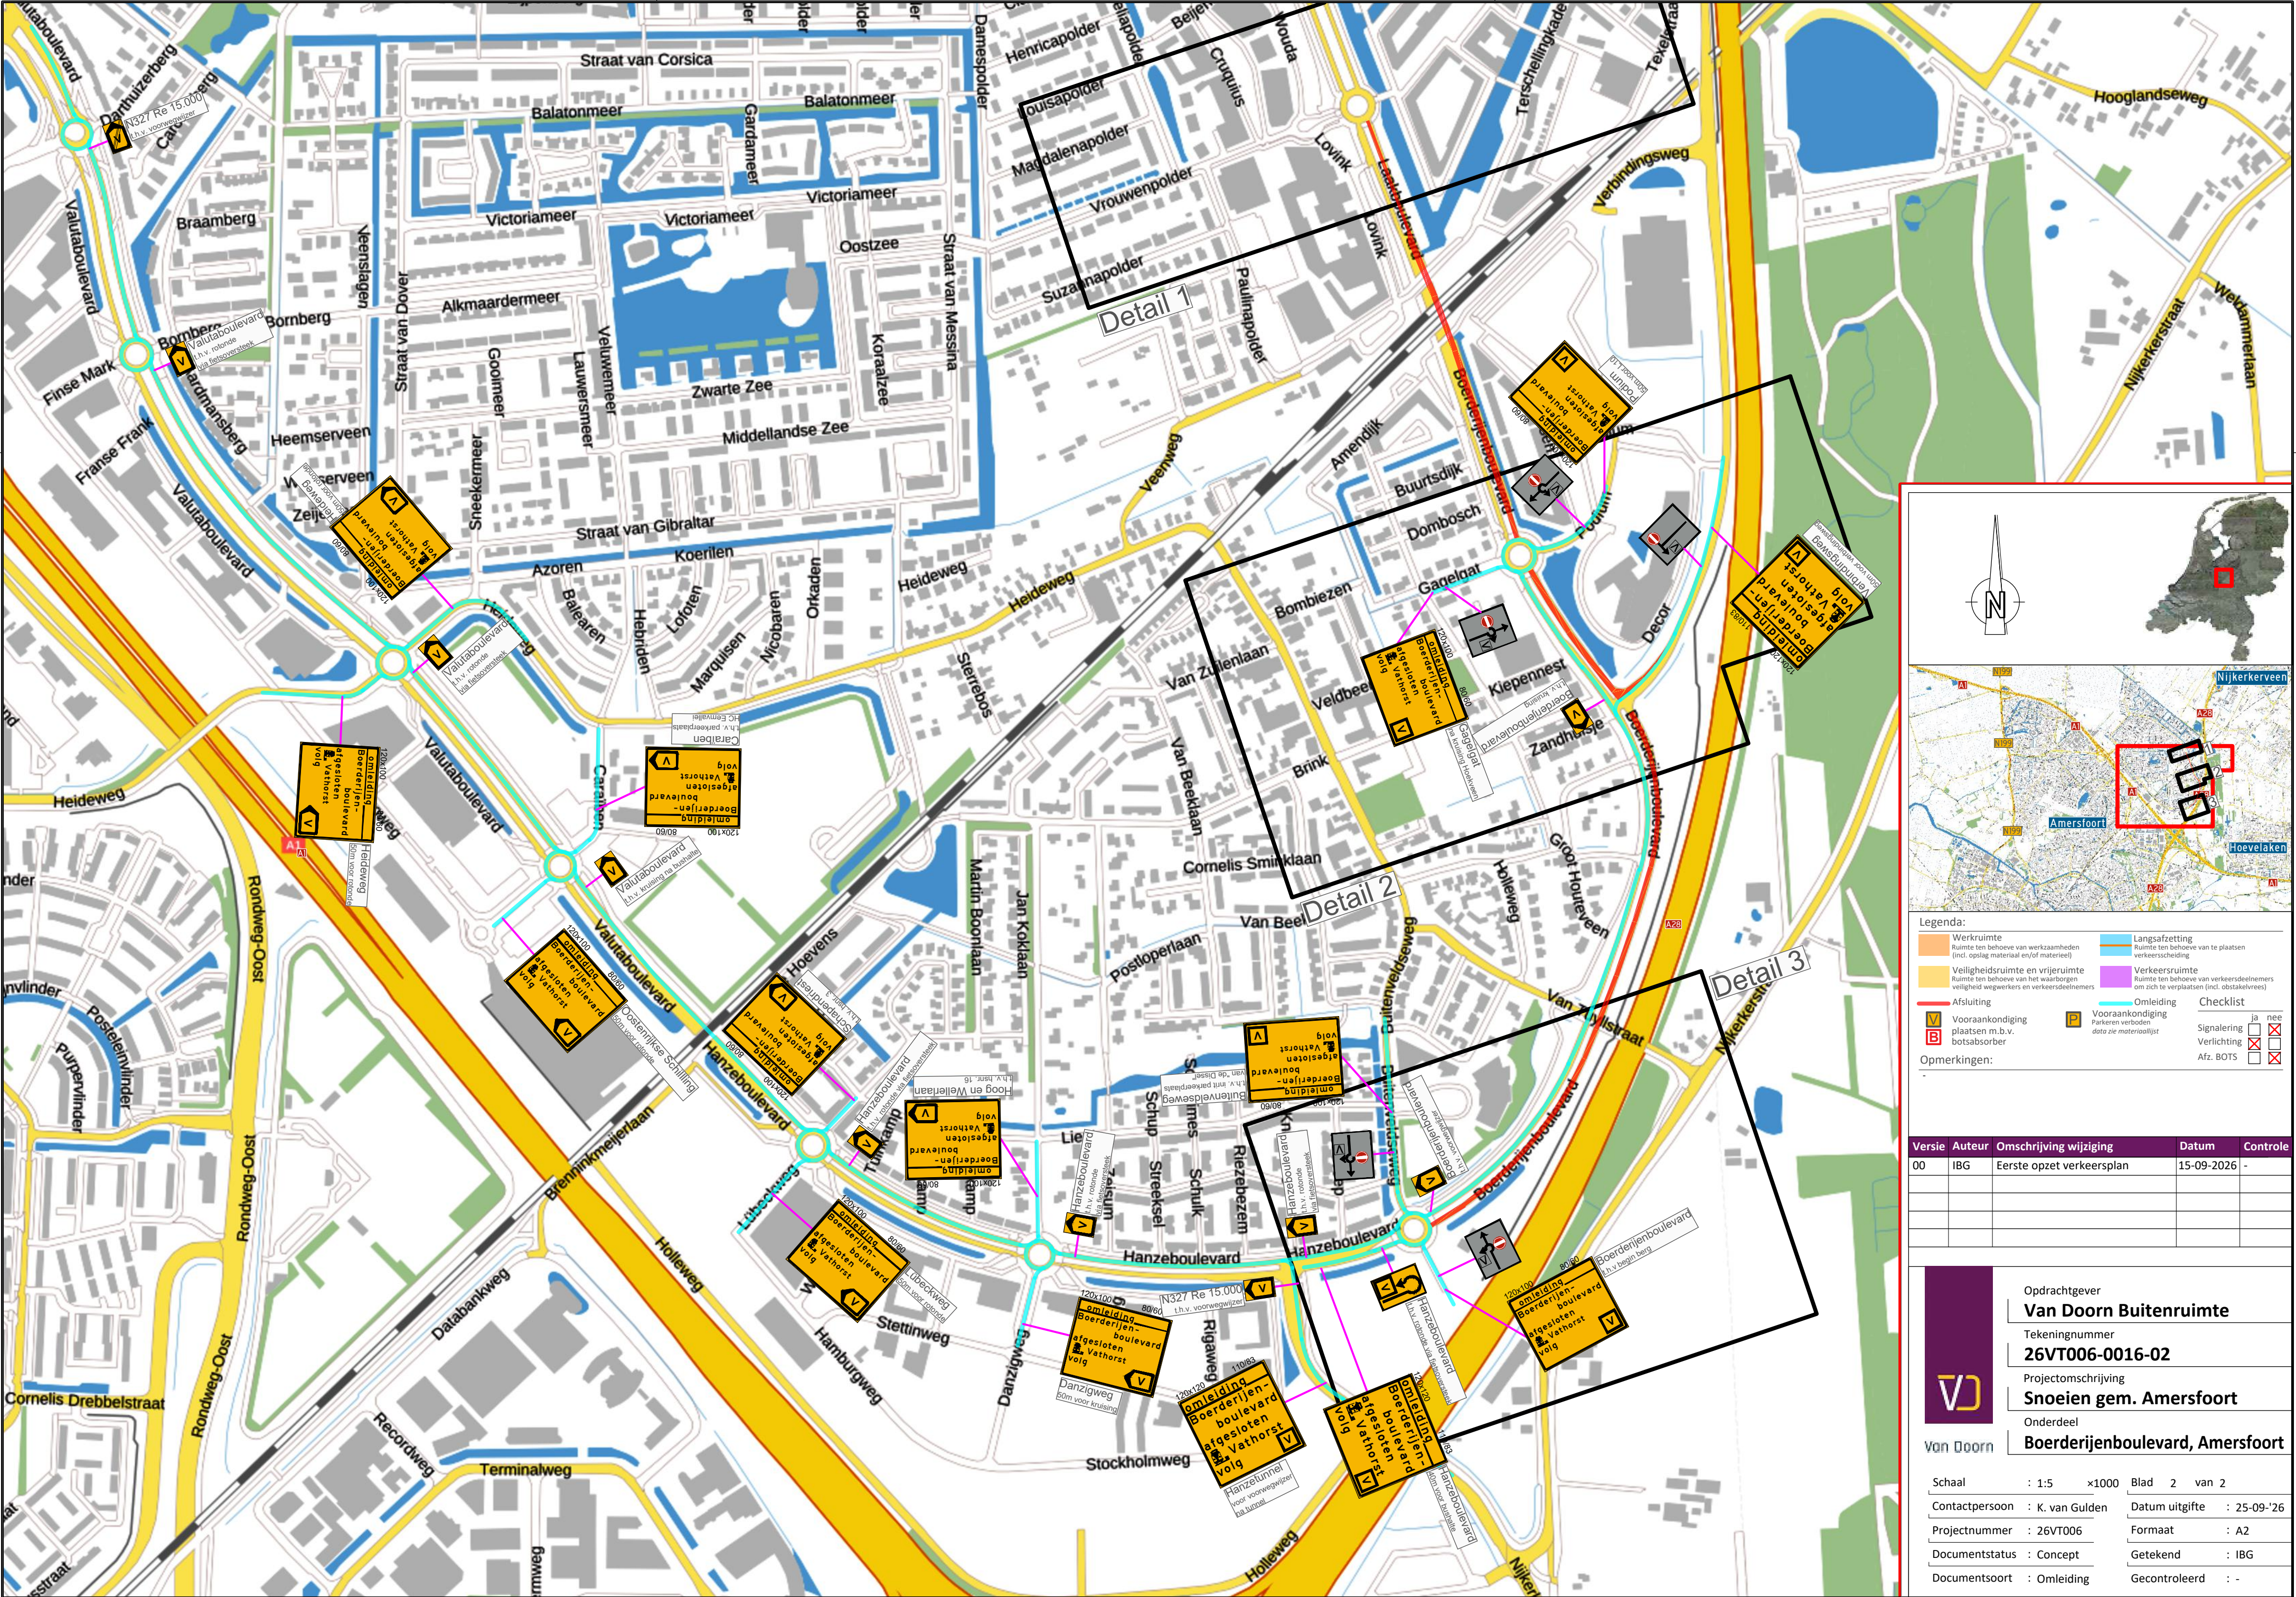

Legenda:

Werkroute	Langsafzetting
Ruimte ten behoeve van werkzaamheden (incl. opslag materiaal en/of materieel)	Ruimte ten behoeve van te plaatsen verkeersscheiding
Veiligheidsruimte en vrije ruimte	Verkeersruimte
Ruimte ten behoeve van het waarborgen veiligheid weggevoers en verkeersdeelnemers	Ruimte ten behoeve van verkeersdeelnemers om zich te verplaatsen (incl. obstakelruimte)
Afsluiting	Omleiding
Voorankondiging	Voorankondiging
Plaatsen m.b.v. botsabsorber	Voorankondiging
Opmerkingen:	
-	

Checklist

Signalering	☒	ja	nee
Verlichting	☒	ja	nee
Afz. BOTS	☒	ja	nee

Versie	Auteur	Omschrijving wijziging	Datum	Controle
00	IBG	Eerste opzet verkeersplan	15-09-2026	-

Opdrachtgever
Van Doorn Buitenruimte

Tekeningnummer
26VT006-0016-02

Projectomschrijving
Snoeien gem. Amersfoort

Onderdeel
Boerderijenboulevard, Amersfoort

Schaal	: 1:5	×1000	Blad	2	van 2
Contactpersoon	: K. van Gulden	Datum uitgifte	: 25-09-'26		
Projectnummer	: 26VT006	Formaat	: A2		
Documentstatus	: Concept	Getekend	: IBG		
Documentsoort	: Omleiding	Gecontroleerd	: -		