
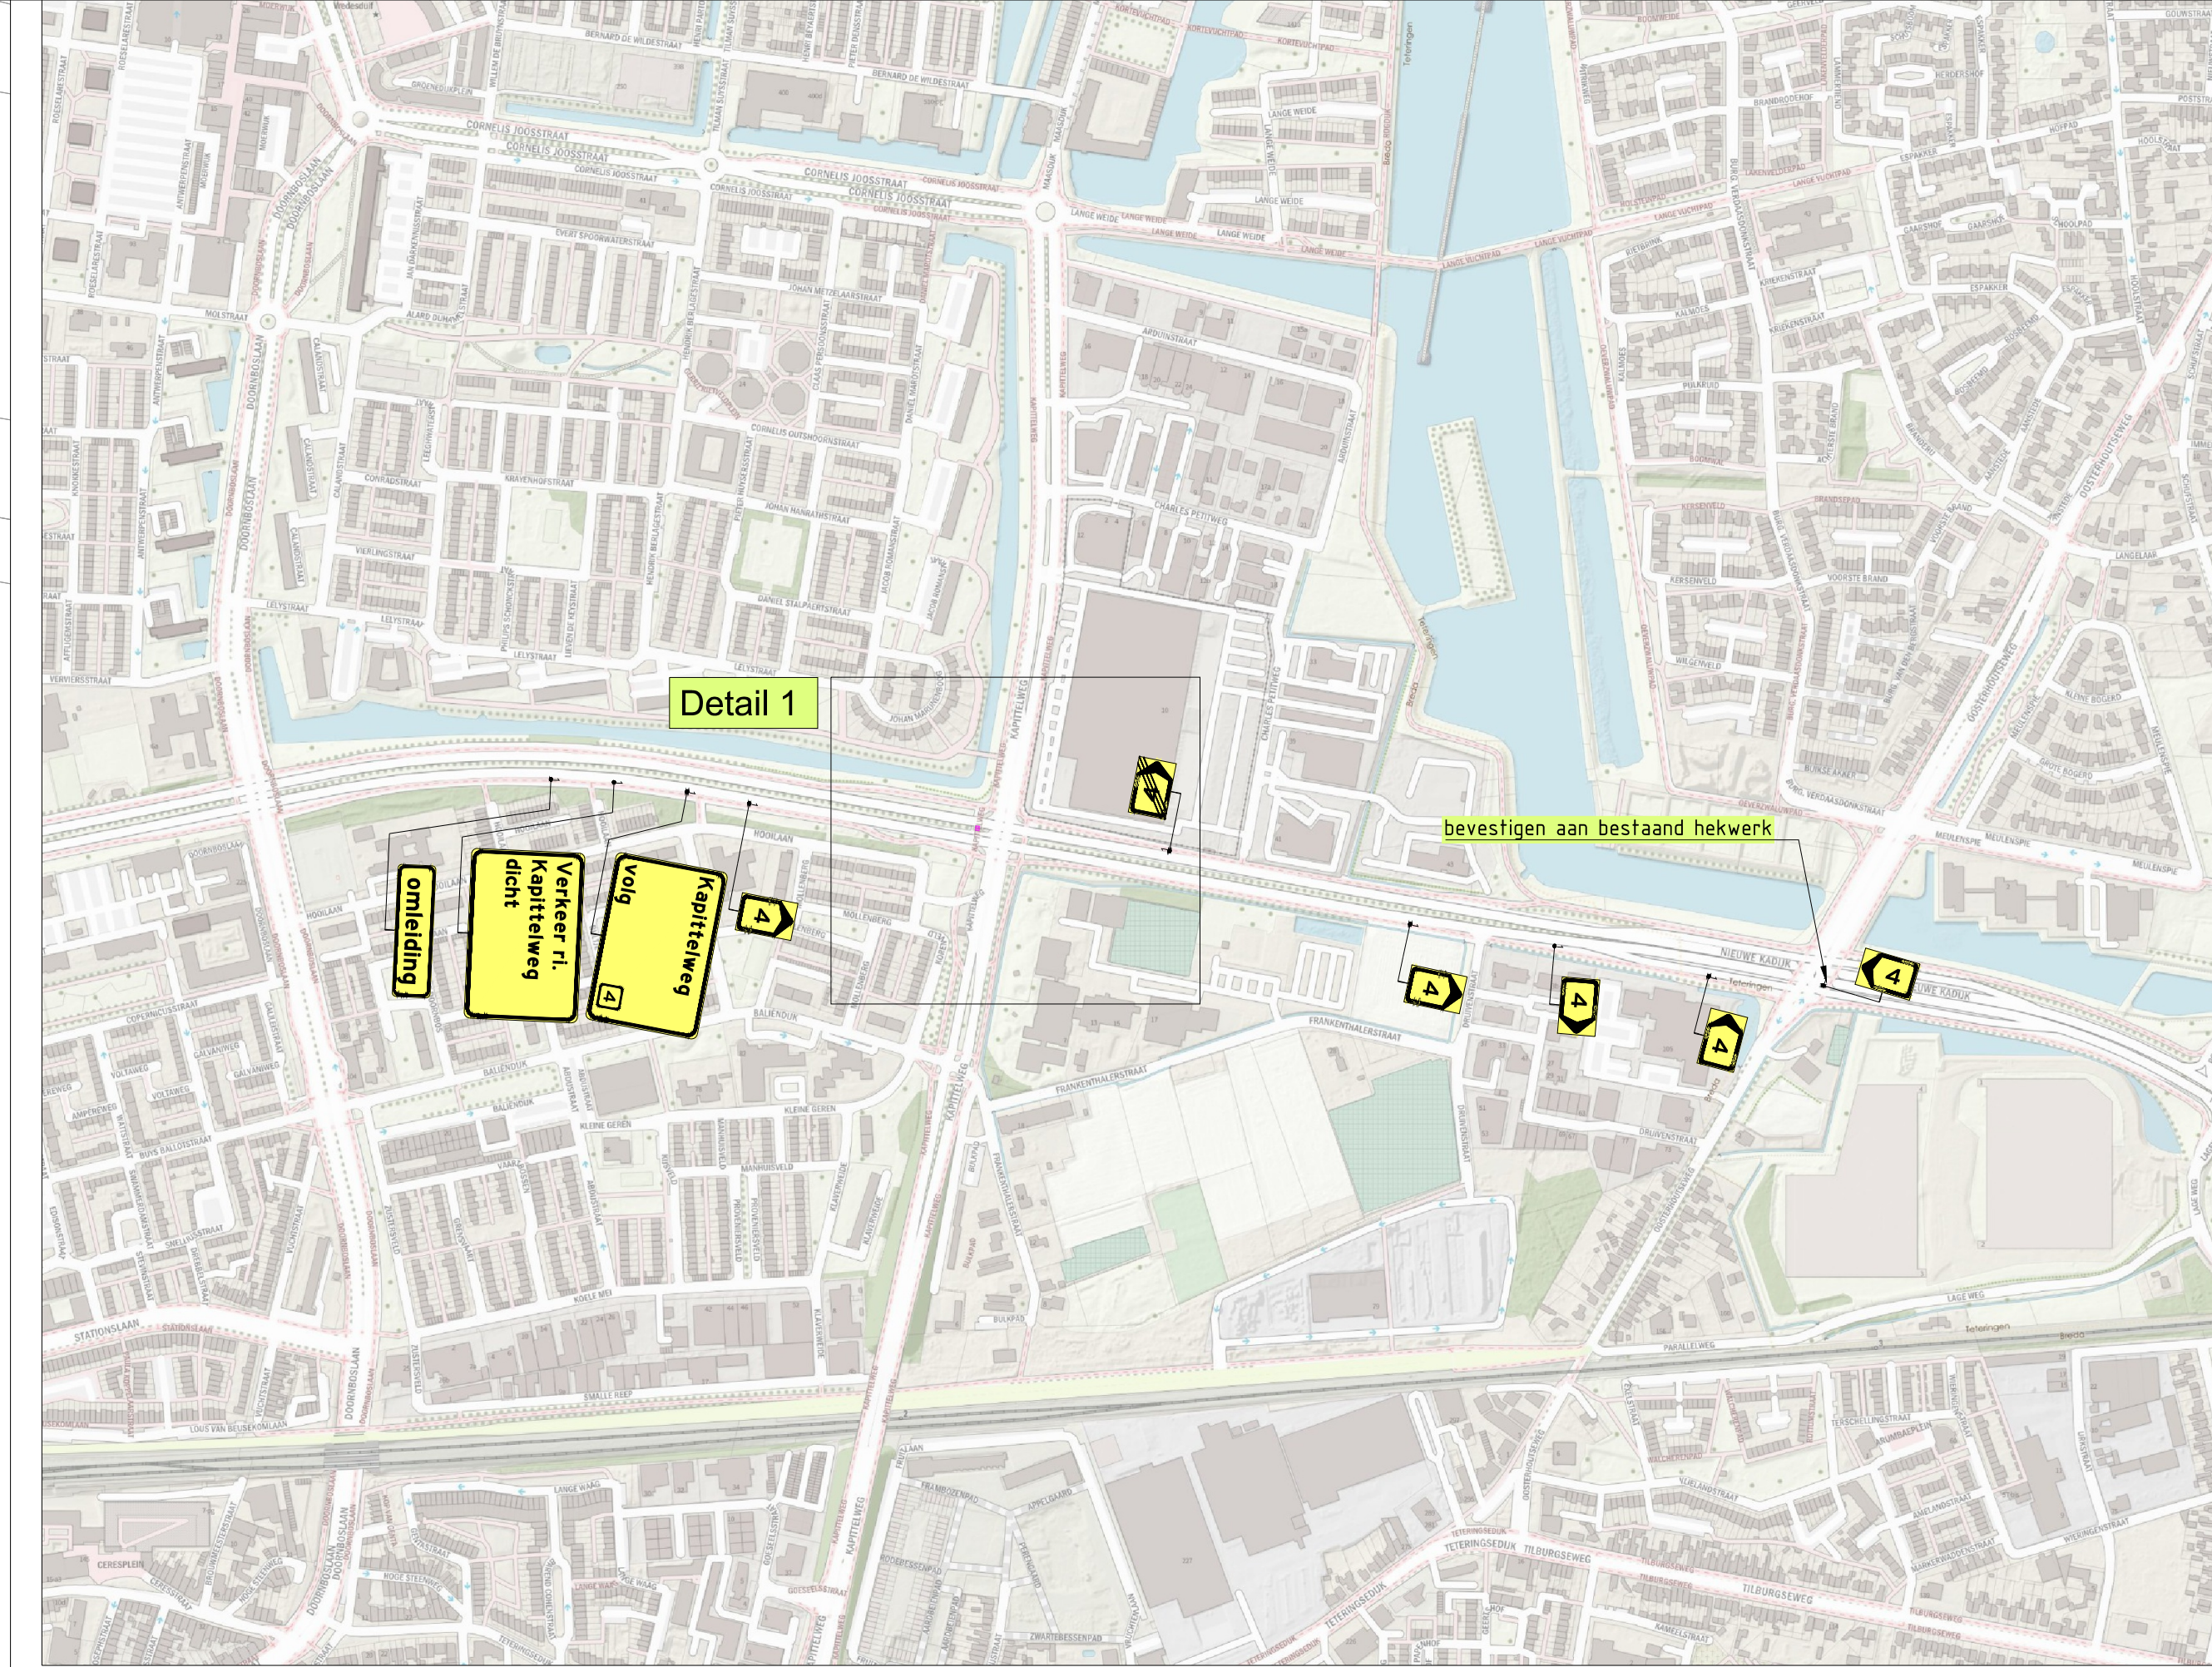


Detail 1

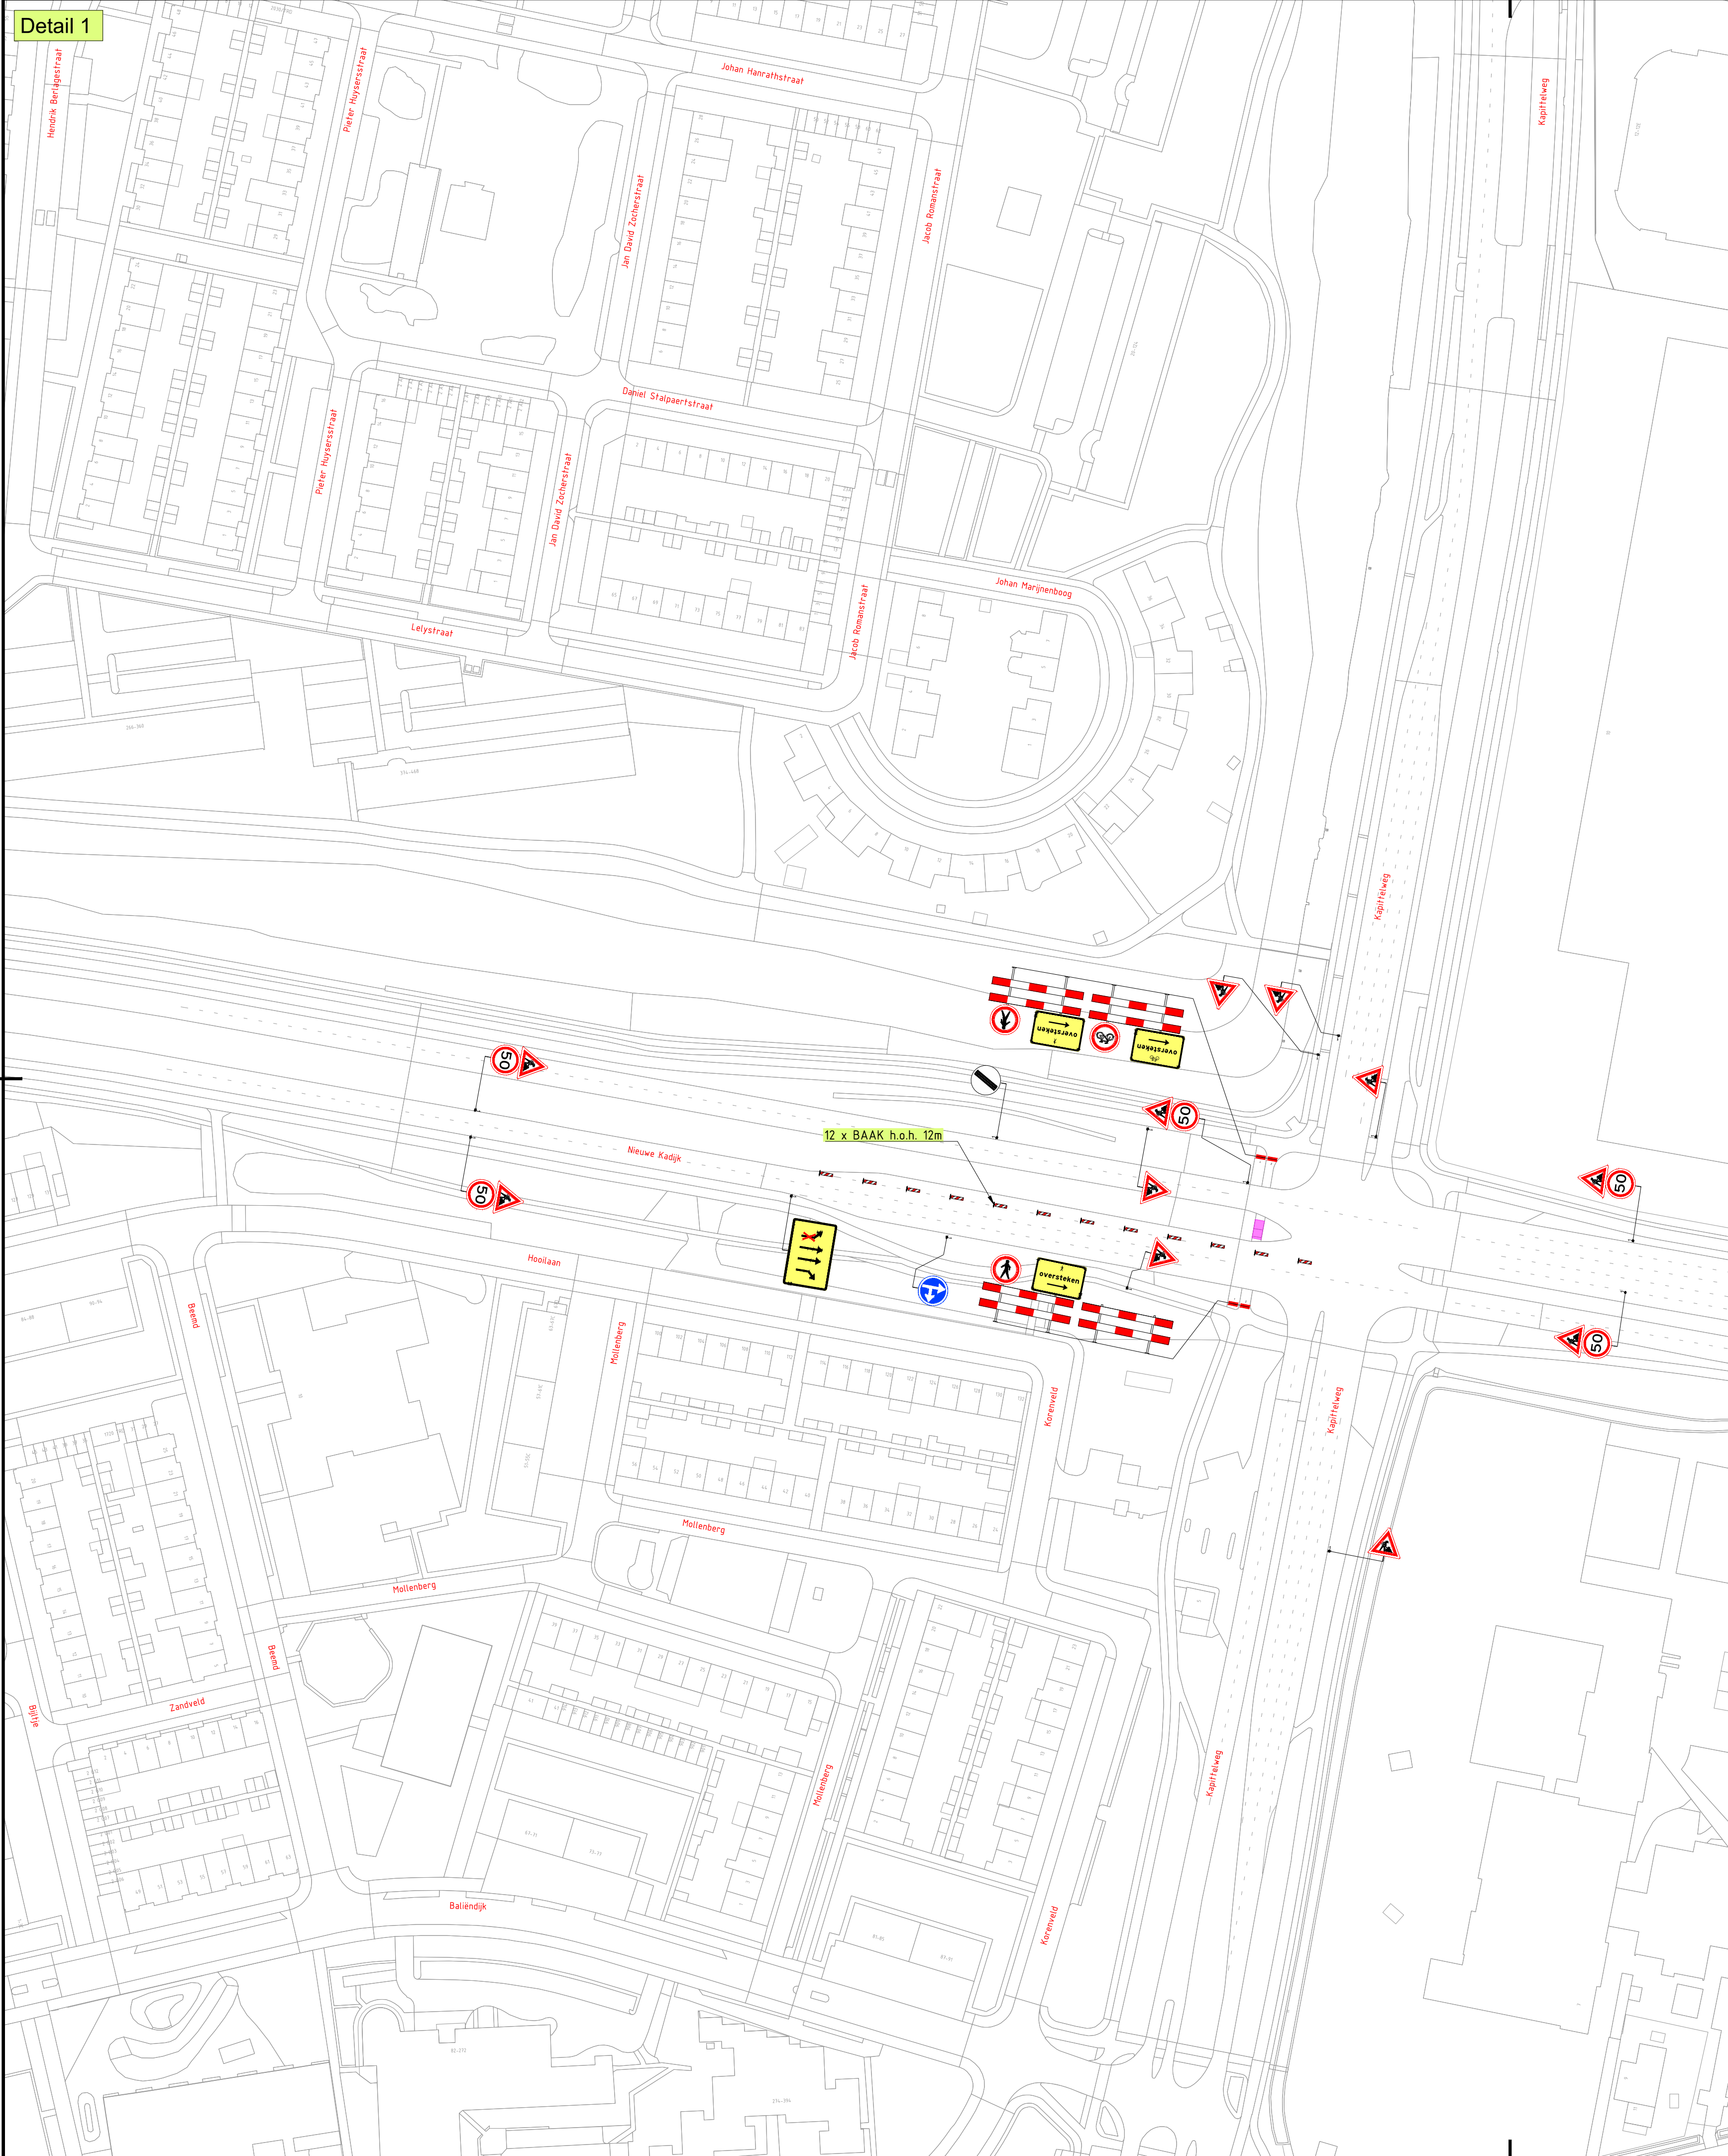

LEGENDA

Werkvak

2	04-06-26	Tijn Verdesen	Davy van der Schans	Ter Goodkeuring
1	30-04-26	Tijn Verdesen	Davy van der Schans	CONCEPT
Versie:		Datum:	Getekend:	Vrijgegeven:
Omschrijving / Status:		REGIOVESTIGING TILBURG-BREDA		
BUKO. INFRASUPPORT			Europaleen 16 6121 DJ Breda 040 - 282 42 79 infrasupport@buko.nl	 Landheerinfra
Project: Breda Nieuwe Kadijk				 Gemeente Breda
				
Onderdeel: Kapittelweg 10, Breda				
Boss nr.: 727570		Schaal: 1:1000		Formaat: A1
Documenttype: Beoordelingsplan		Blad: 1 van 1		Tekening nr. 26.42.0156.1
 Aanvullende gegevens: BSL1010 Cefr.nr. K025.BRL9101.2500001-1		- Conflicterende bebouwing afbakenen/afruilen - De locatie van de bebouwing is indicatief, exacte locatie wordt in het werk bepaald - Afzetten en ontfangen conform regeling CROW 96a/b		