


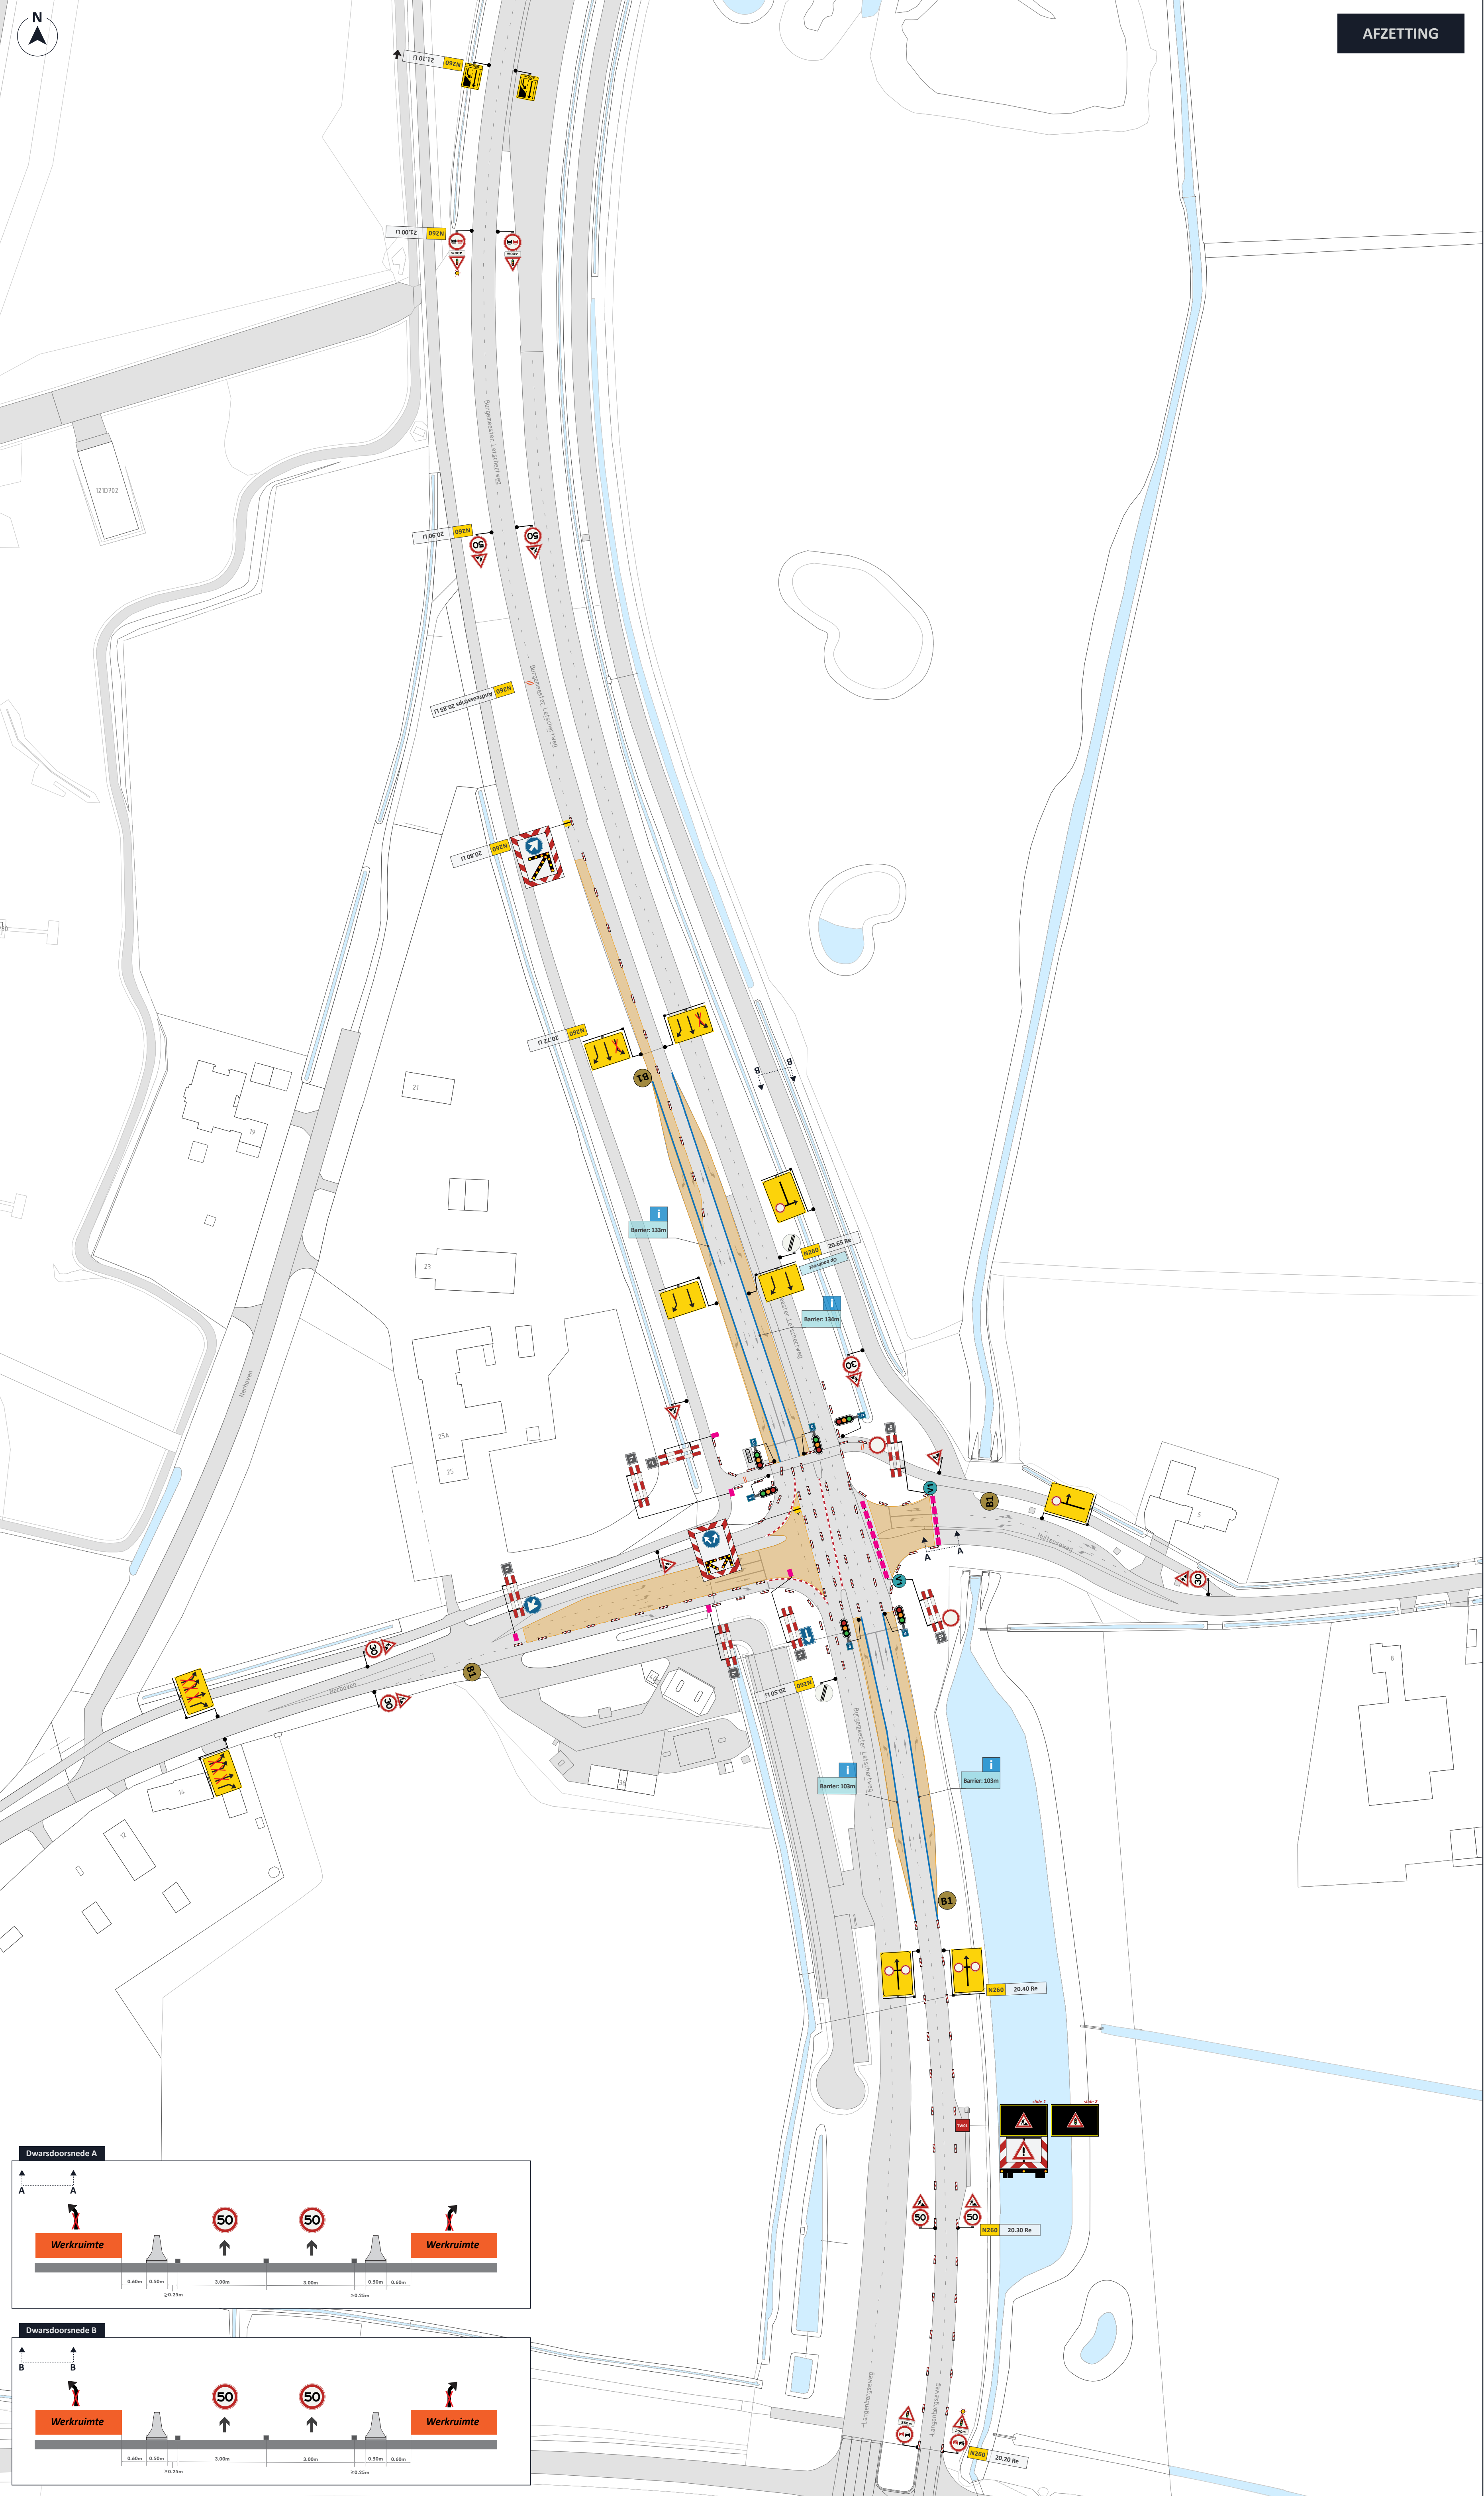

AFZETTING

LEGENDA

- Afzetting/Werkvak
- Waterbarrier
- Geleidebakens
- Stalen barrier

V1 Vooraankondiging

* Plaatsing minimaal 2 weken voor aanvang werkzaamheden.

Hultenseweg

van: ...h

tot: ...h

B1 we vervangen hier de verkeerslichten

van: xx-xx

tot: xx-xx

* Bordet actief zetten met opdraaien

GOEDGEKEURD

Door R.Ke op 8:34 am, 6/24/26

TIJDELIJKE VRI



OPDRACHTGEVER



INFO		
DATUM	VERSIE	FORMAAT
22-06-2026	2.0	A1 (staand)

TEKENAAR	CONTROLE	VRUGAVE
LWI	ESC	ESC

PROJECT	Vervangen VRI 135
OMSCHRIJVING	Verkeersmaatregelen Afzetting
LOCATIE	Tilburg, N260/Burgemeester Letschertweg - Nethoven - Hultenseweg

P260082.AFZ.01

TEKENINGNUMMER

visscher traffic