
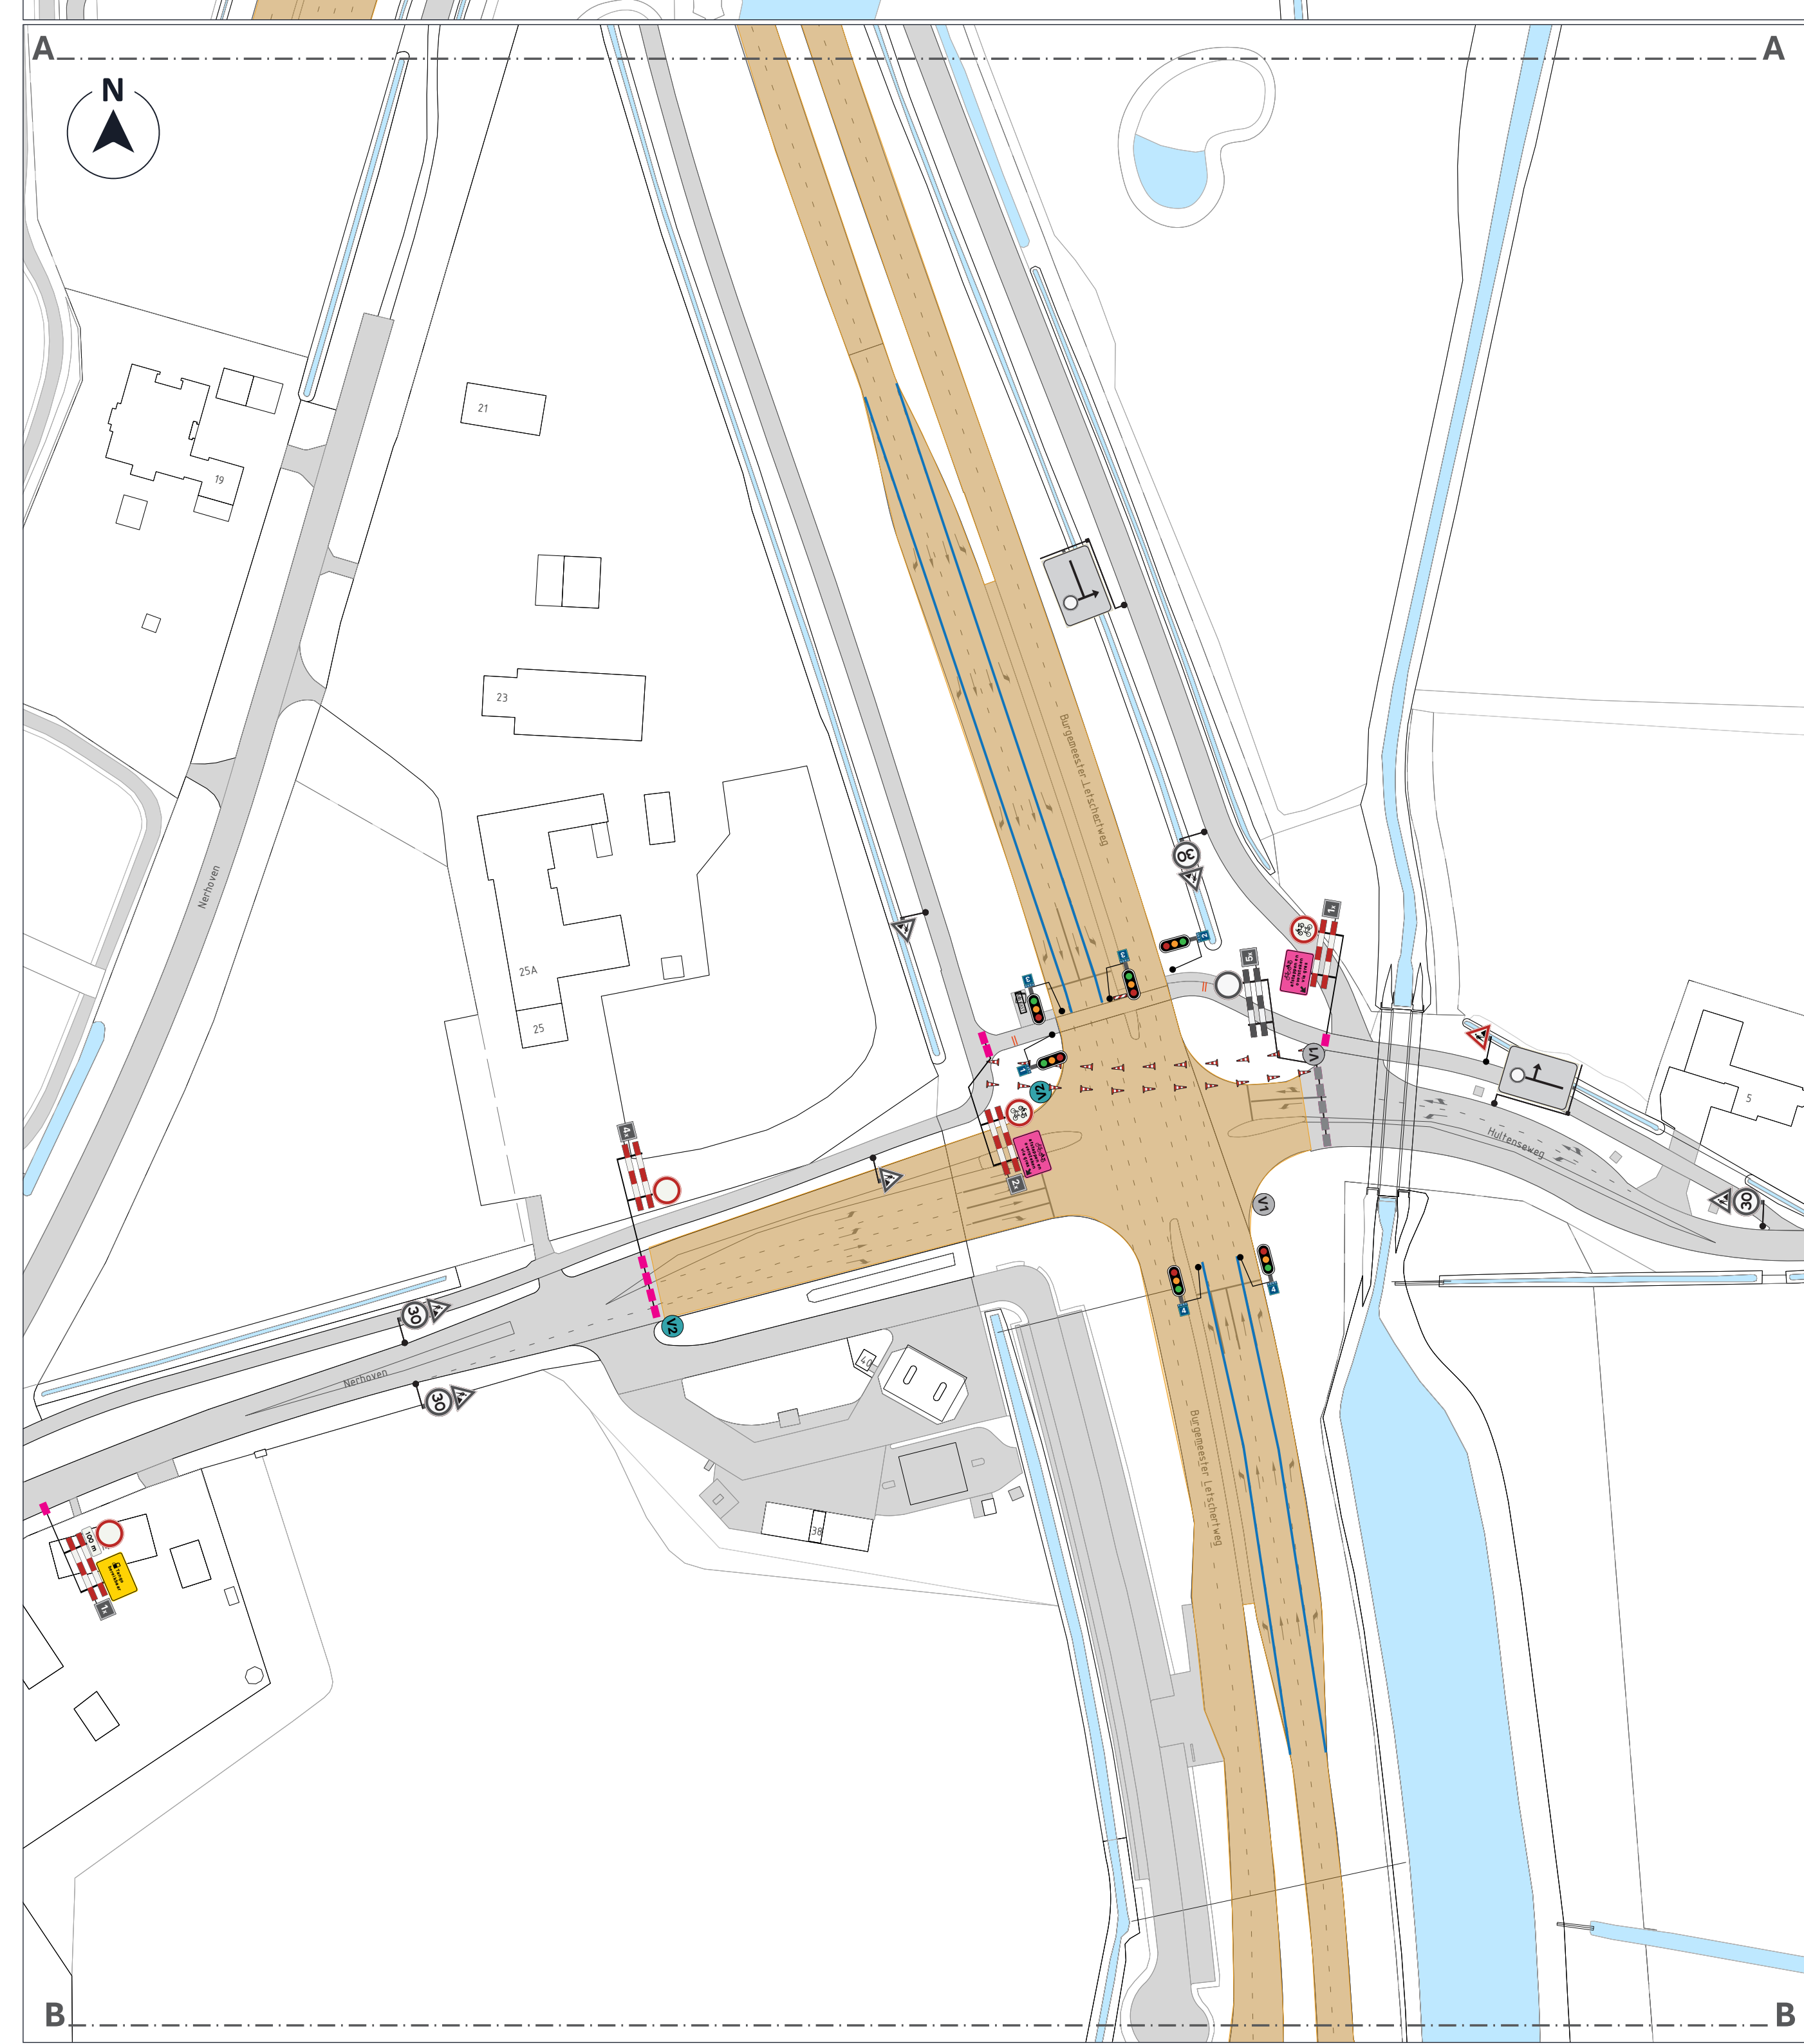


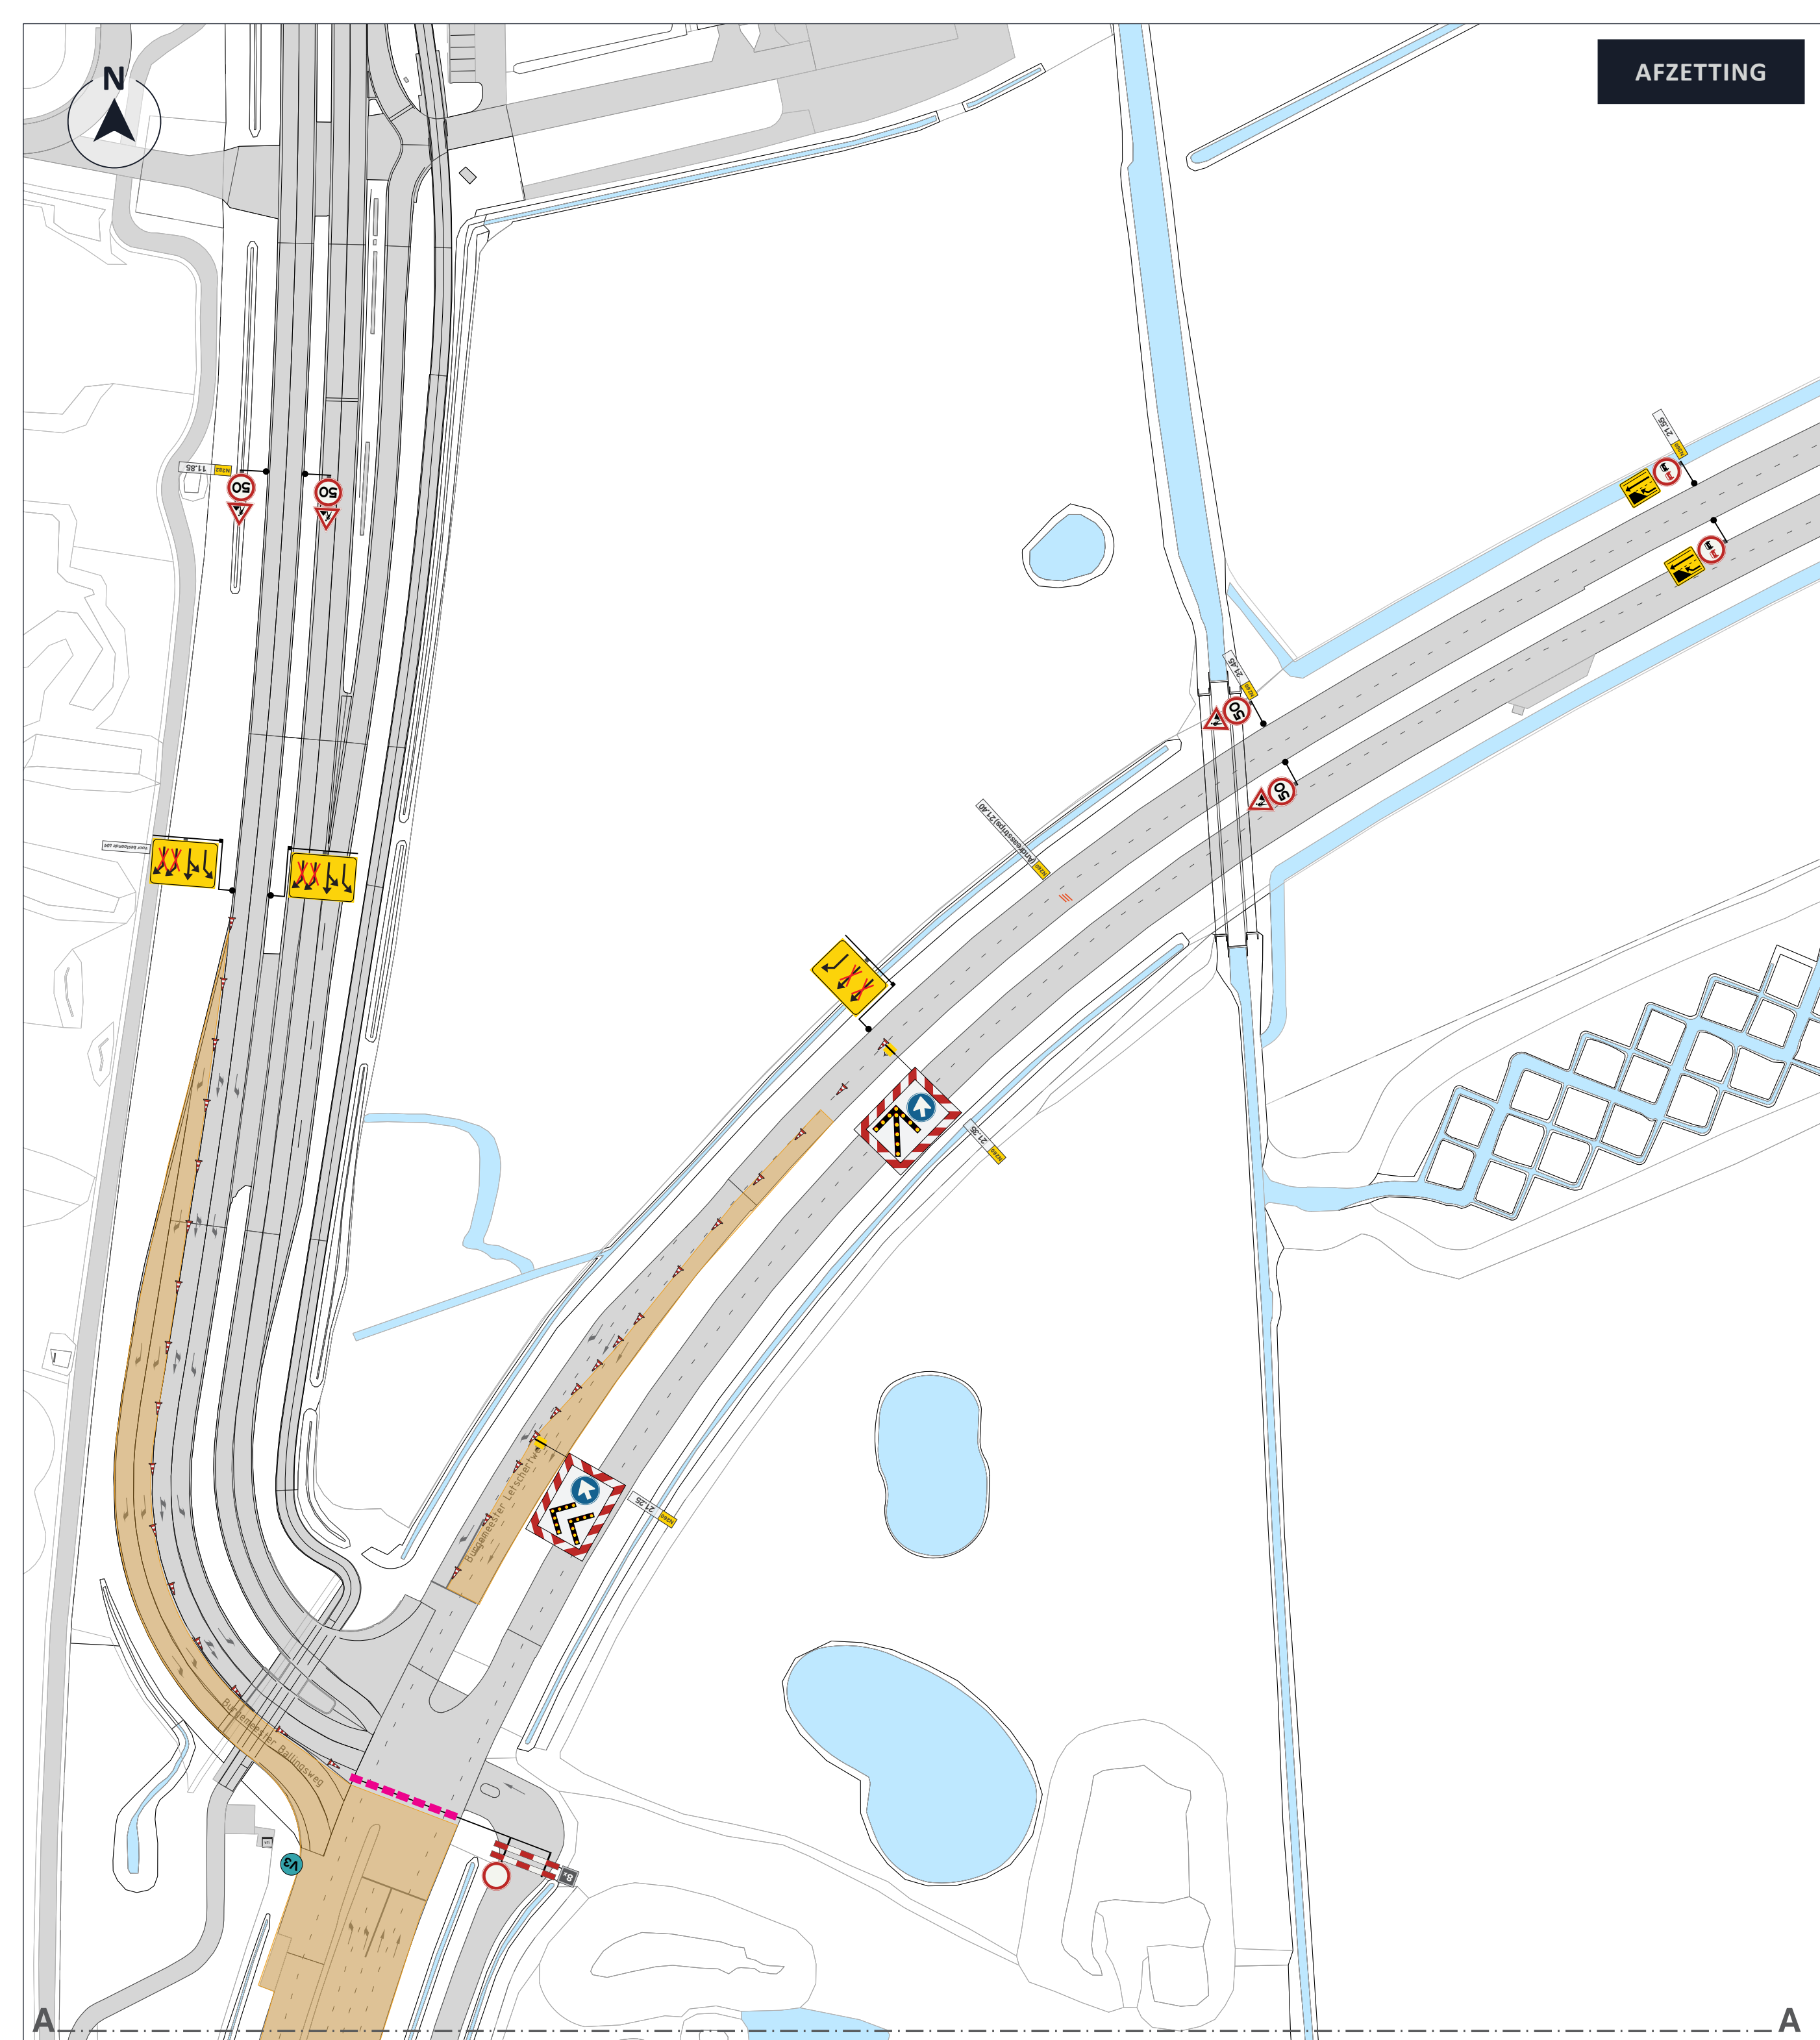

LEGENDA

Altering/Werkvlak

Stalen barri r

Kegels

Voorankondiging

Plaatting verscheid. 2 weken voor aanvang werkzaamheden

V1

Huttese-  
weg  
dicht  
van: ... h  
tot: ... h

V2

Nethoven  
dicht  
van: ... h  
tot: ... h

V3

N260 dicht  
van: ... h  
tot: ... h

GOEDGEKEURD

Door R.K.e op 8:56 am, 7/10/20

Materiaal in het grijs staat nog uit P260082.AFZ.01

INCK 2023.03.08 08:50:00 0001

OPDRACHTGEVER

Hoeflake

INFO

DATE

09-07-2026

VERS

3.0

FORMAAT

A0 (ligger)

TITEL

LWI

CONTENTS

ESC

VERSIJN

ESC

PROJECT

Vervangen Vri 135

OPDRACHTGEVER

Werkzaamhedenplan i.v.m. plaatsen barri r en tijdelijke Vri | Afzetting

LOCATIE

Tilburg, N260/Burgemeester Lutscherweg - Nethoven - Hutteseweg

P260082.AFZ.02

TEKENINGNUMMER

visscher traffic

1/4