


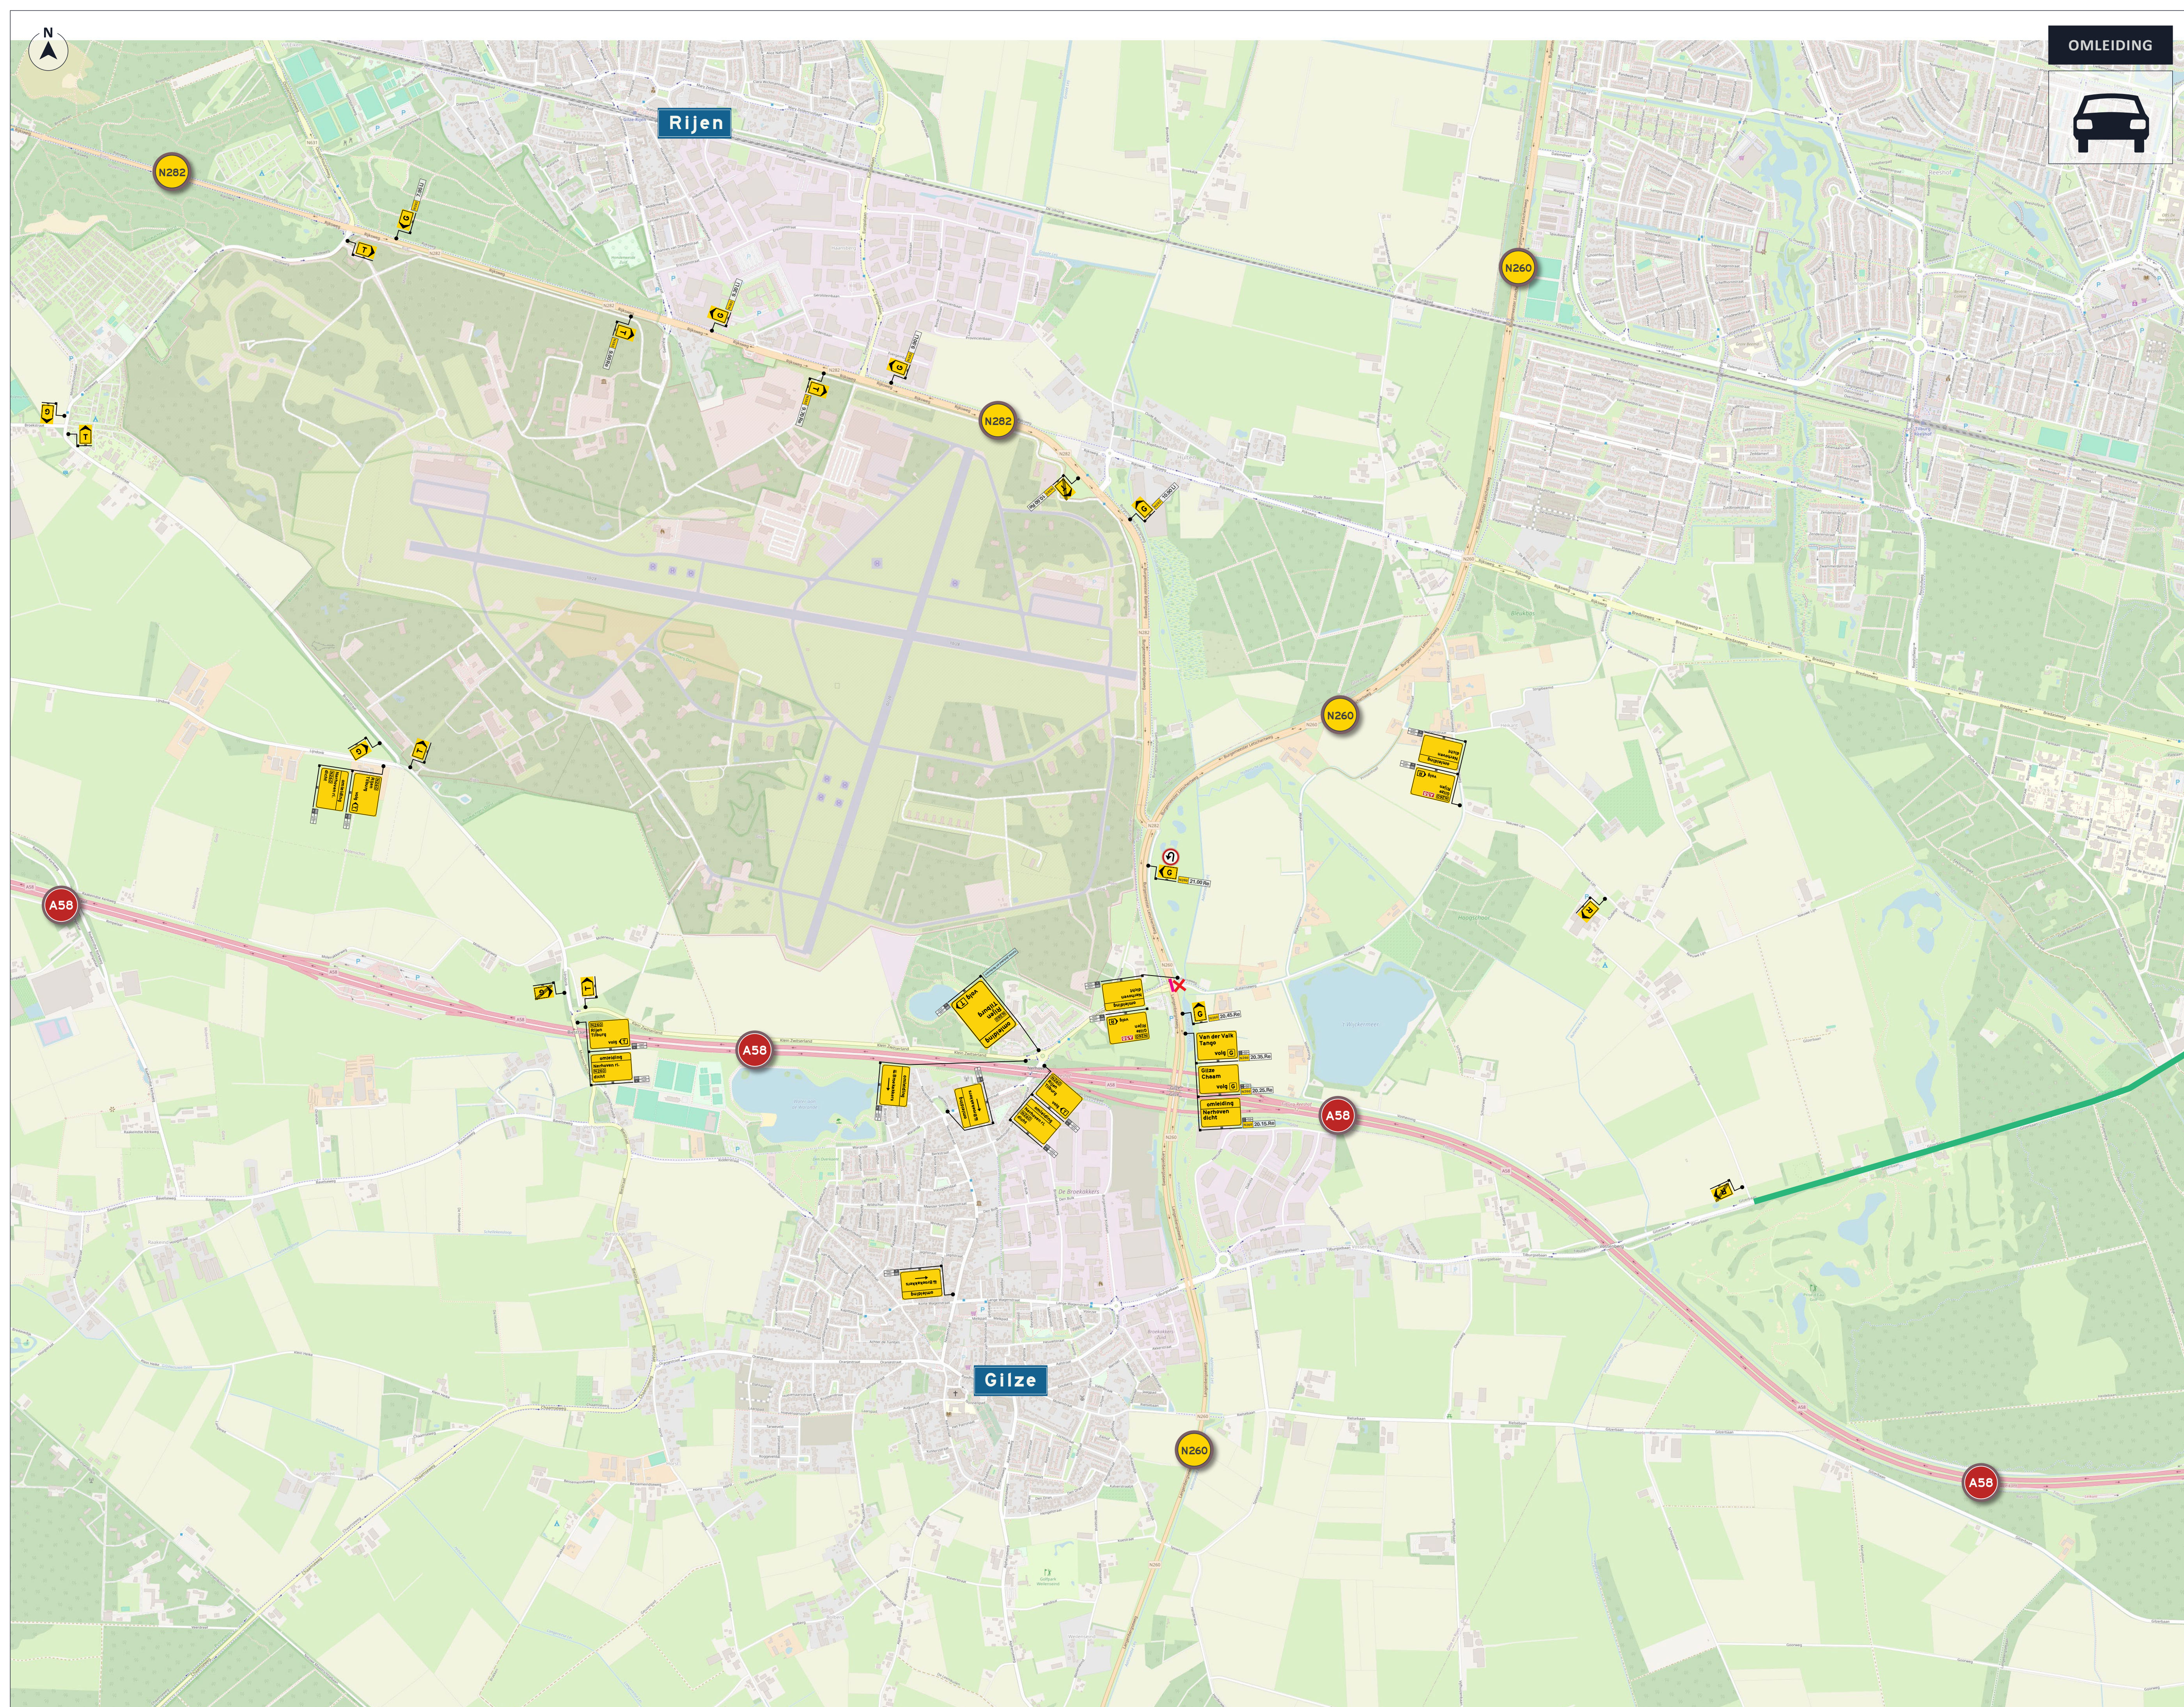

OMLEIDING

LEGENDA

Afsluiting / Werkvak Werkvak derden

GOEDGEKEURD

Door R.Ke op 9:04 am, 7/10/26

 NOK-2020-132-BRUSSEL-1014-2

OPDRACHTGEVER

 Hoeflake

INFO

DATUM	08-07-2026	VERSIE	3.0	FORMAAT	A1 (liggend)
-------	------------	--------	-----	---------	--------------

TEKENAAR	LWI	CONTROLE	JKI	VRIJGAVE	ESC
----------	-----	----------	-----	----------	-----

PROJECT	Vervangen VRI 135				
OMSCHRIJVING	Verkeersmaatregelen Omlleiding				
LOCATIE	Tilburg, N260/Burgemeester Letschertweg - Nethoven - Hultenseweg				

P260082.OML.01

TEKENINGNUMMER

 visscher traffic

1/1