


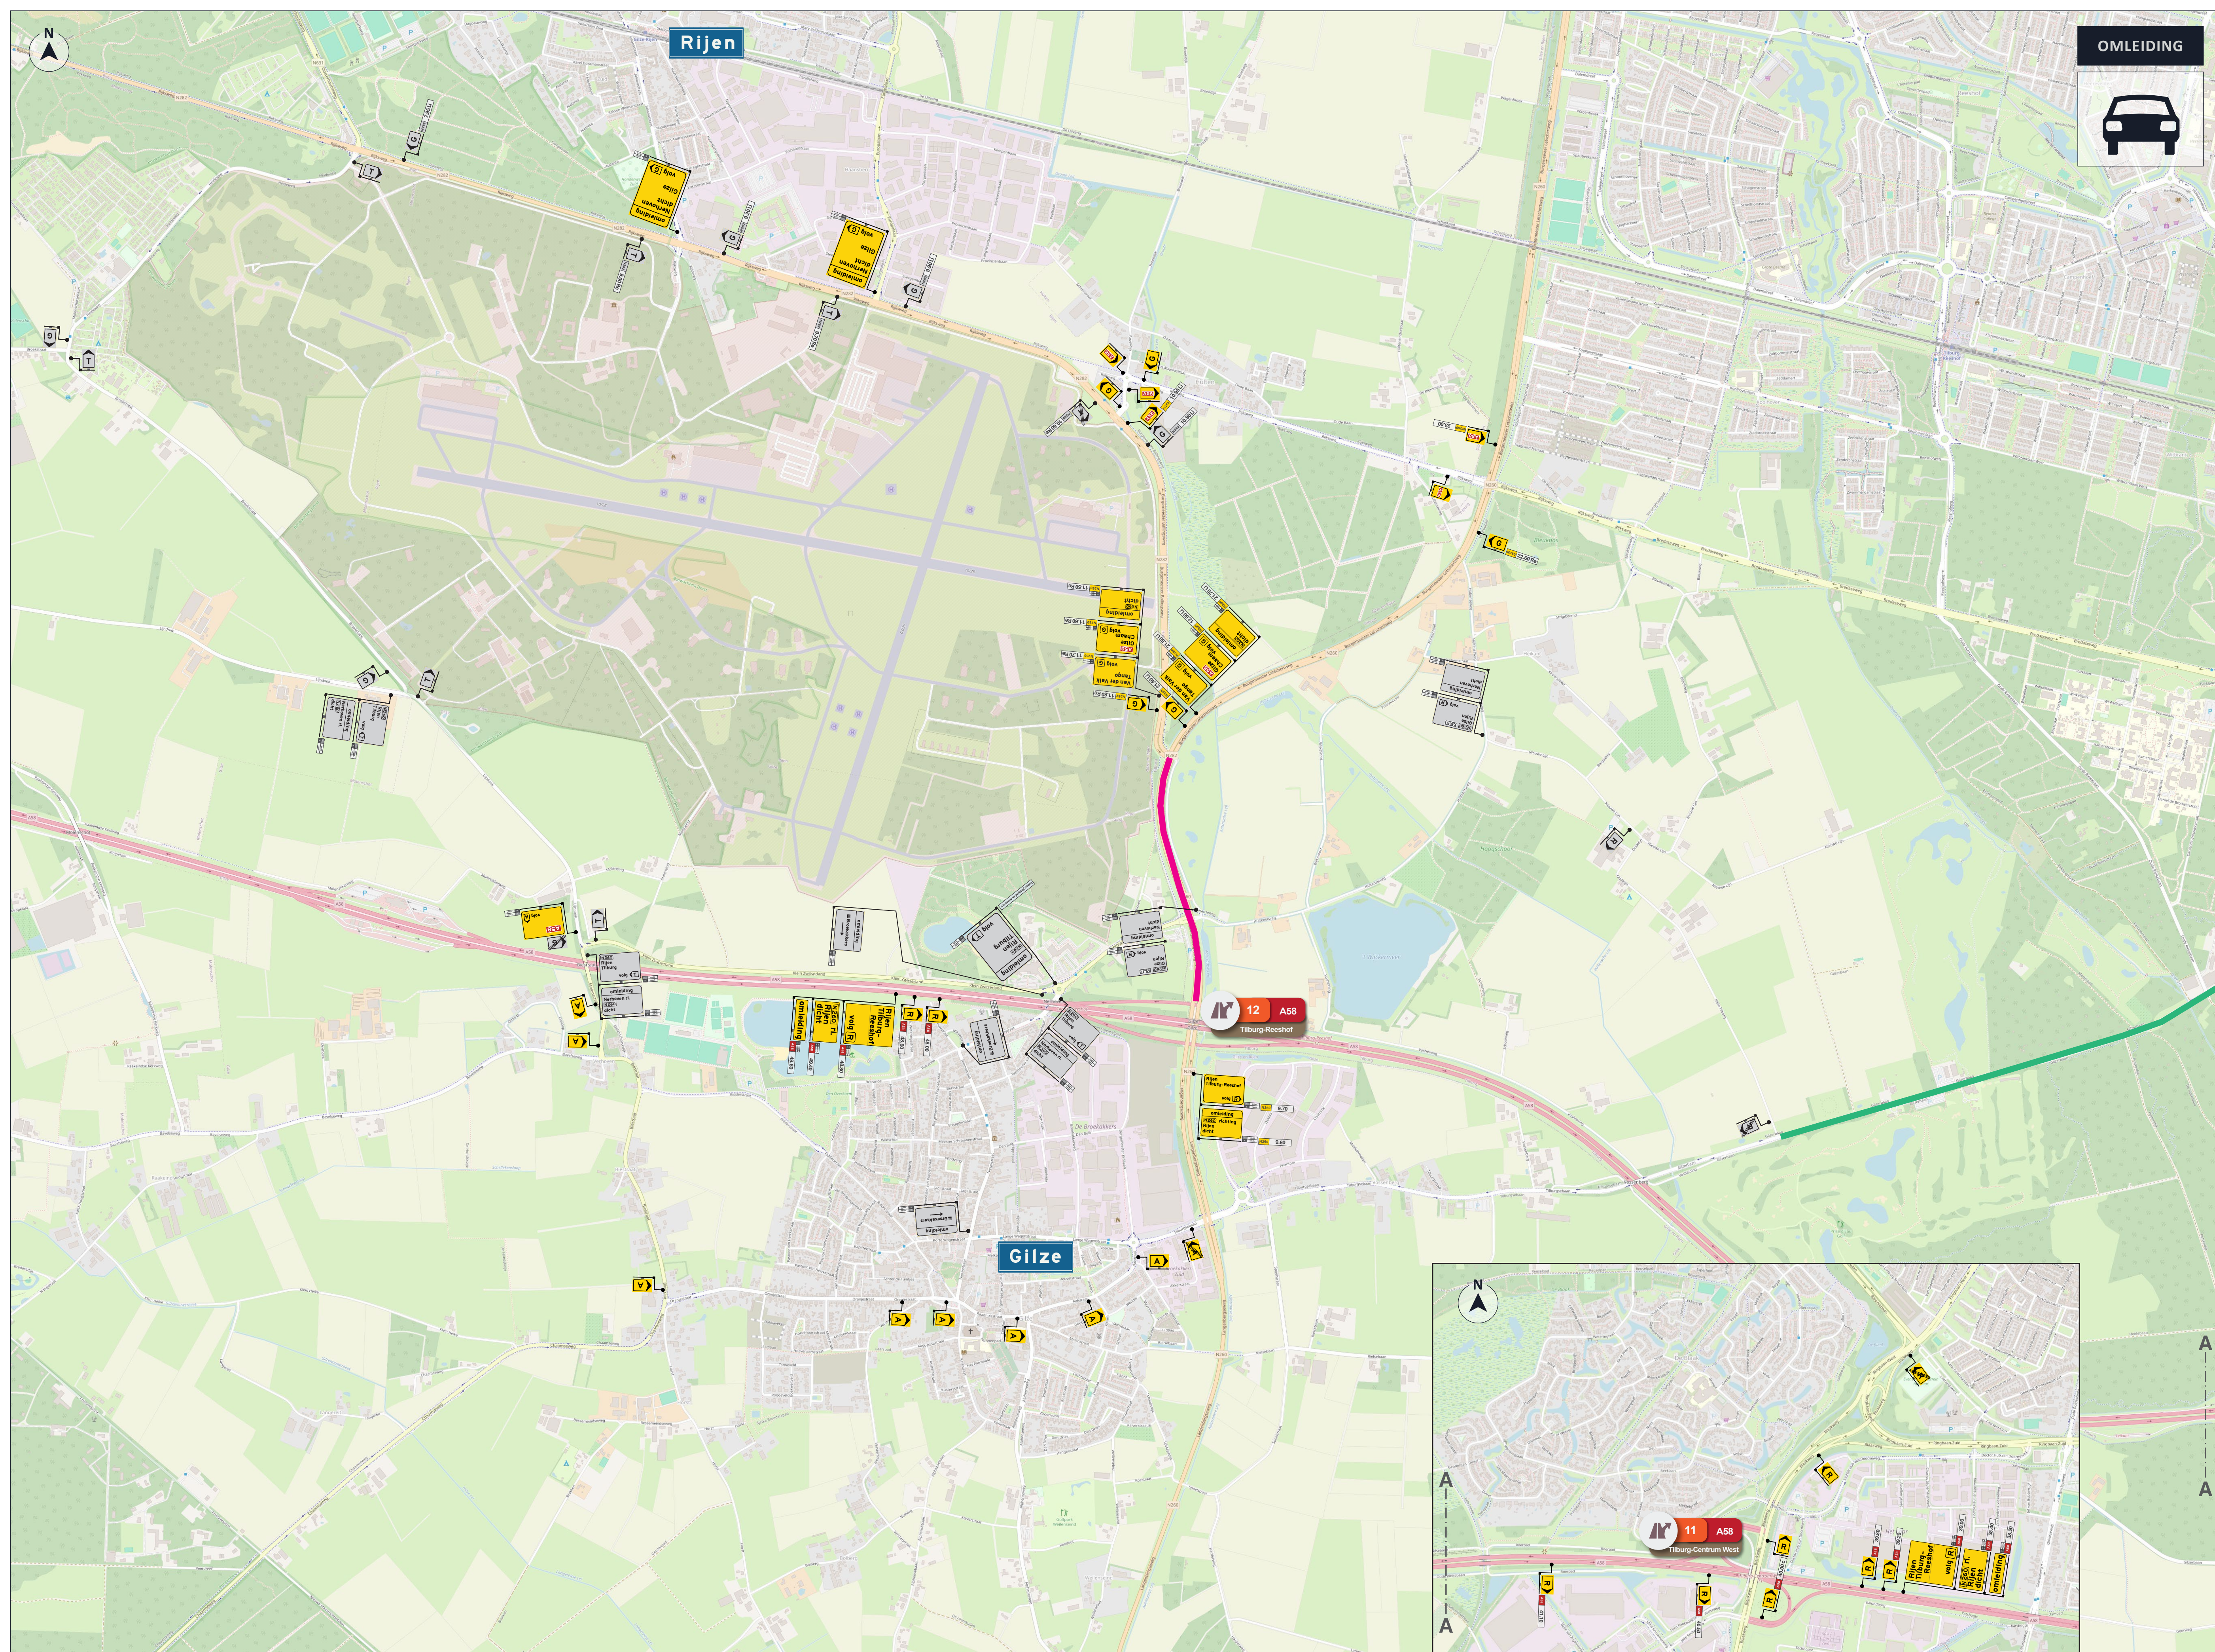

OMLEIDING

LEGENDA

Afsluiting / Werkvak Werkvak derden

GOEDGEKEURD

Door R.Ke op 8:04 am, 7/14/26

Materiaal in het grijs staat nog uit P260082.OML.01

KO

OPDRACHTGEVER

Hoeflake

INFO

DATUM	14-07-2026	VERSIE	4.0	FORMAAT	A1 [liggend]
TEKENAAR	LWI	CONTROLE	ESC	VRIJGAVE	ESC

PROJECT	Vervangen VRI 135
OMSCHRIJVING	Verkeersmaatregelen i.v.m. plaatsen barri�r en tijdelijke VRI Oml�iding
LOCATIE	Tilburg, N260/Burgemeester Letschertweg - Nethoven - Hutenseweg

P260082.OML.02

TEKENINGNUMMER

visscher traffic

1/1