


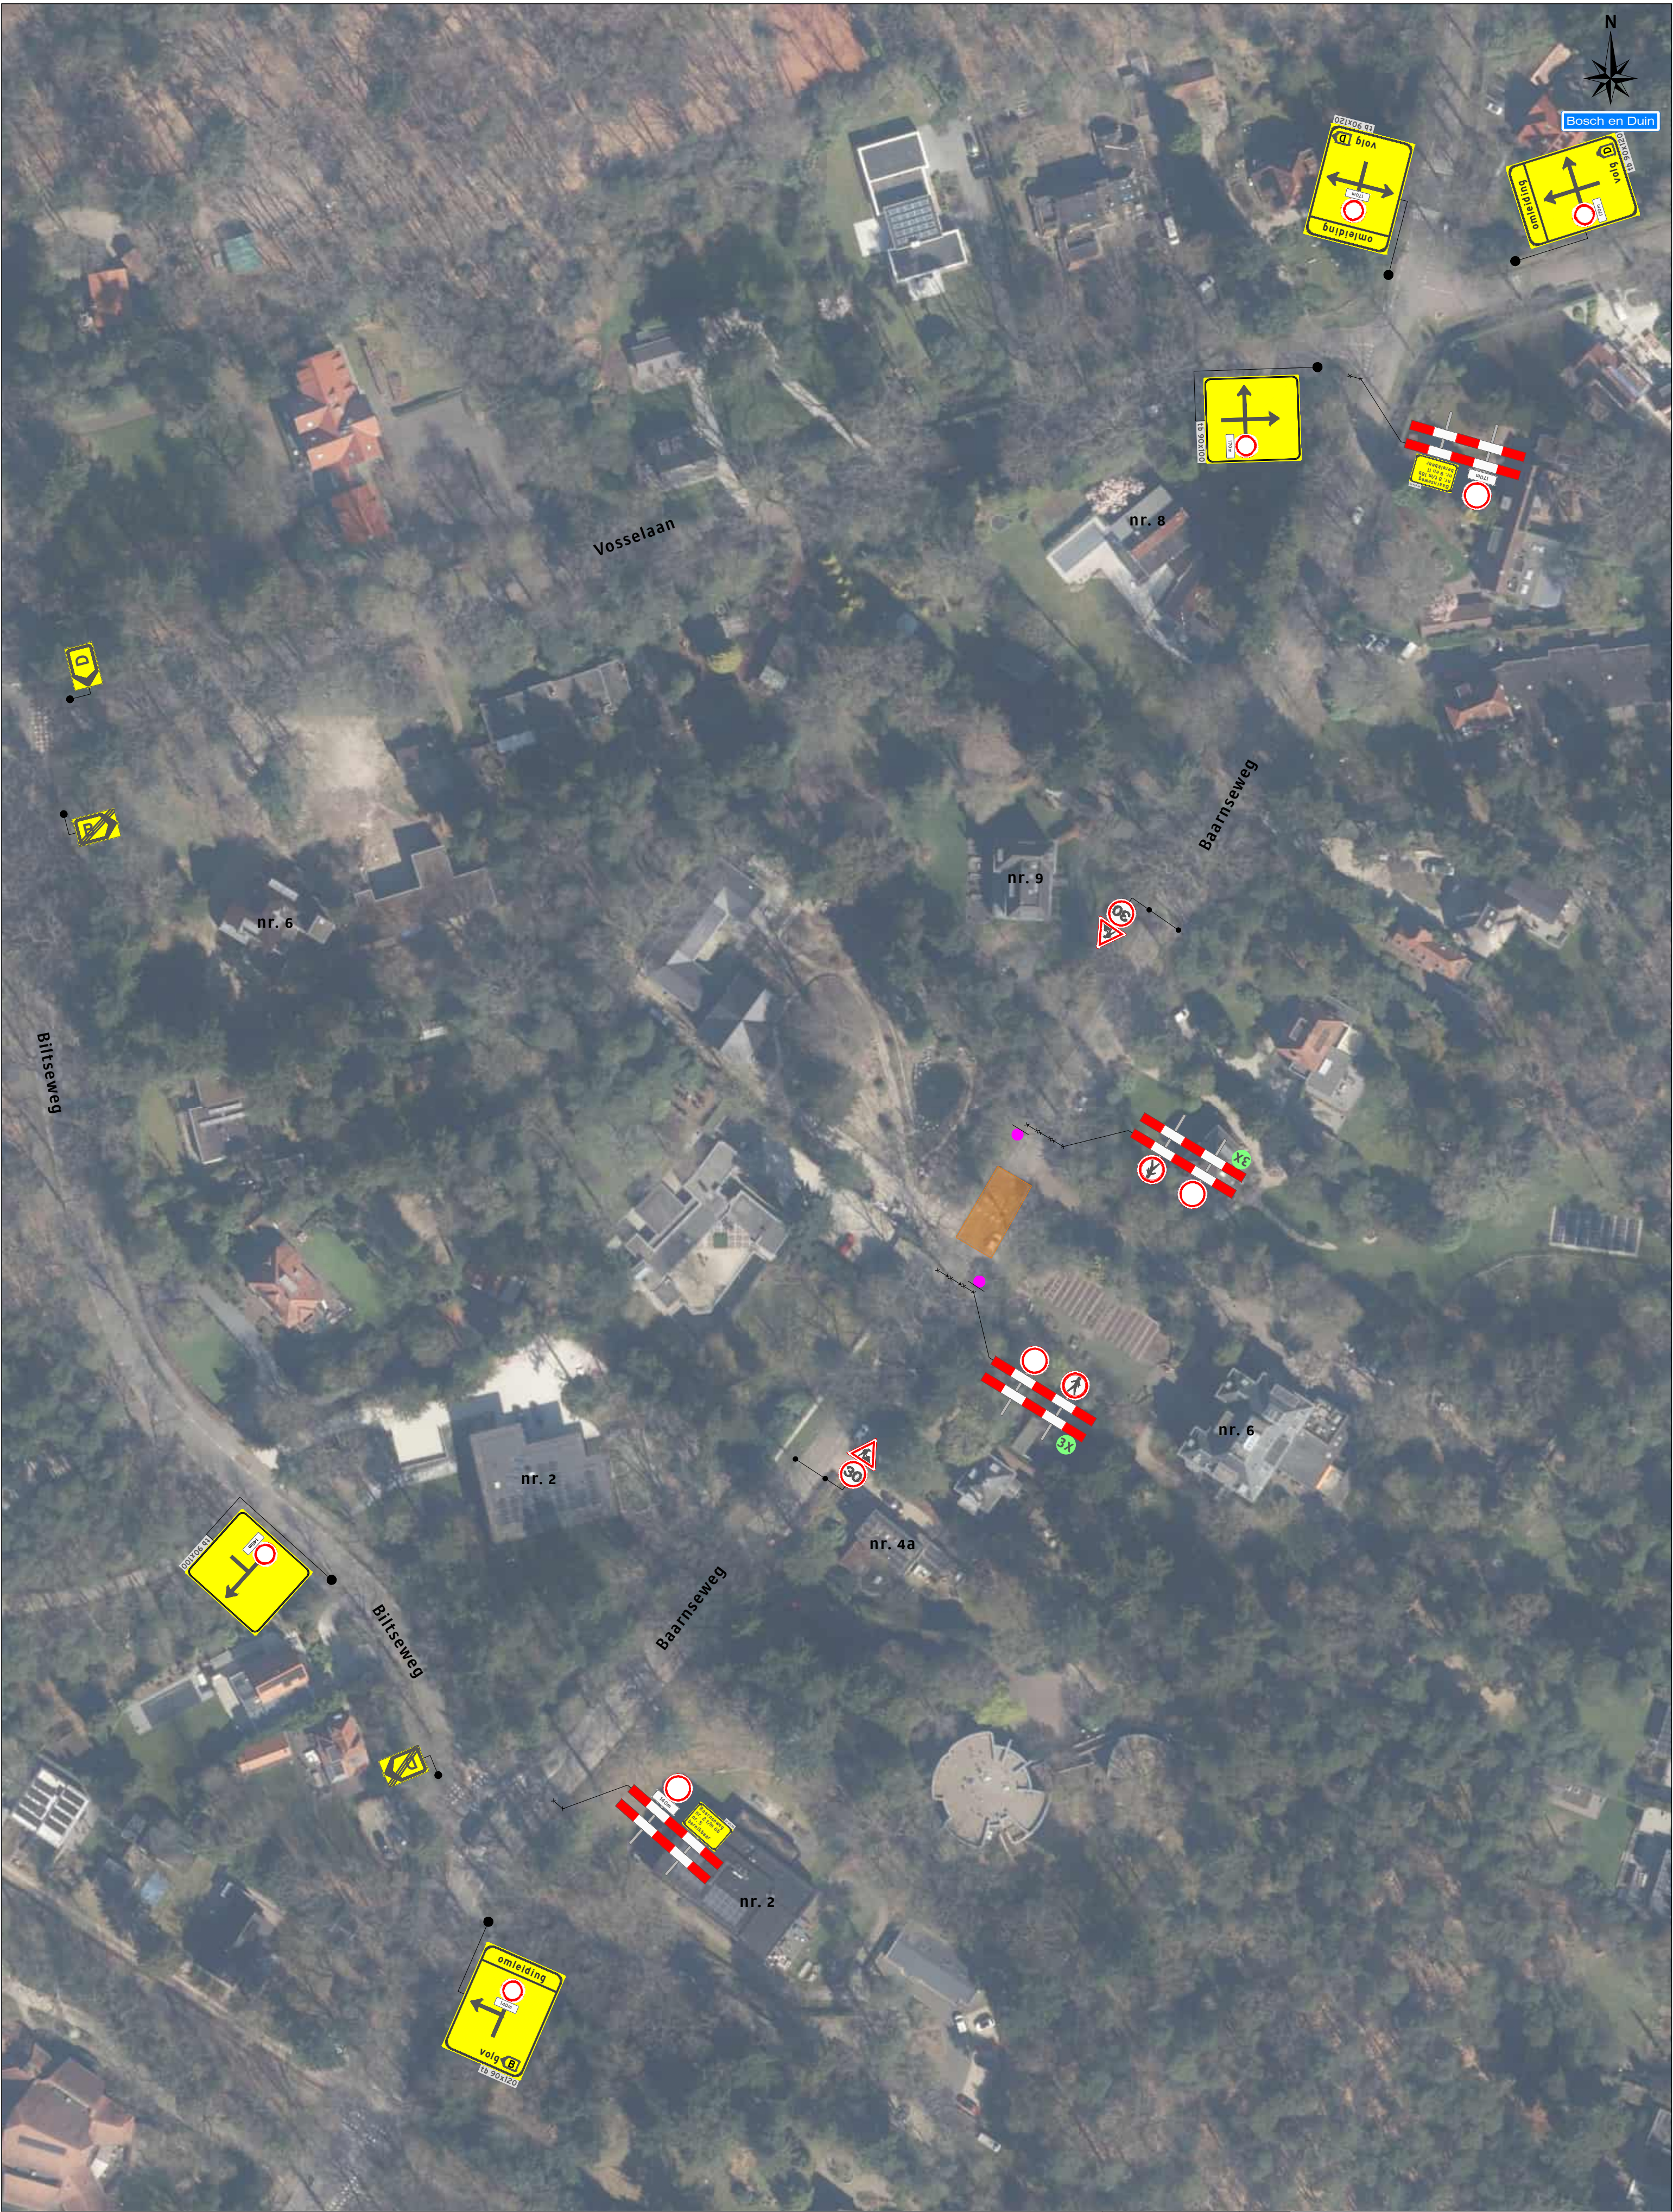

Legenda

 Werkruimte


Deze weg is dicht

X t/m X



 2X

Werkvakindeling ETW

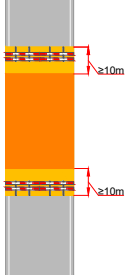

Project: Baarnseweg 6 te Bosch en Duin			
Tekeningnummer: 426-00991.a-01		Ref.nr.: n.t.b.	
Onderdeel: Verkeersafsluiting & Verkeersomleiding		Opdrachtgever:	
Aard werkzaamheden: Wegenbouw			
Werkvoorbereider : R. Kramer		Datum : 22-06-2026	
Getekend : J. Pool		Datum : 22-06-2026	
Gecontroleerd : Y. Disseldorp		Datum : 22-06-2026	
Status: ☒ Concept ☐ Definitief	Schaal: n.v.t.	Formaat: A2	www.verschuysgroep.nl
Plaatsing conform CROW 96a en 96b - Conflicterende bebording / bewegwijzering afdekken			

K54368