


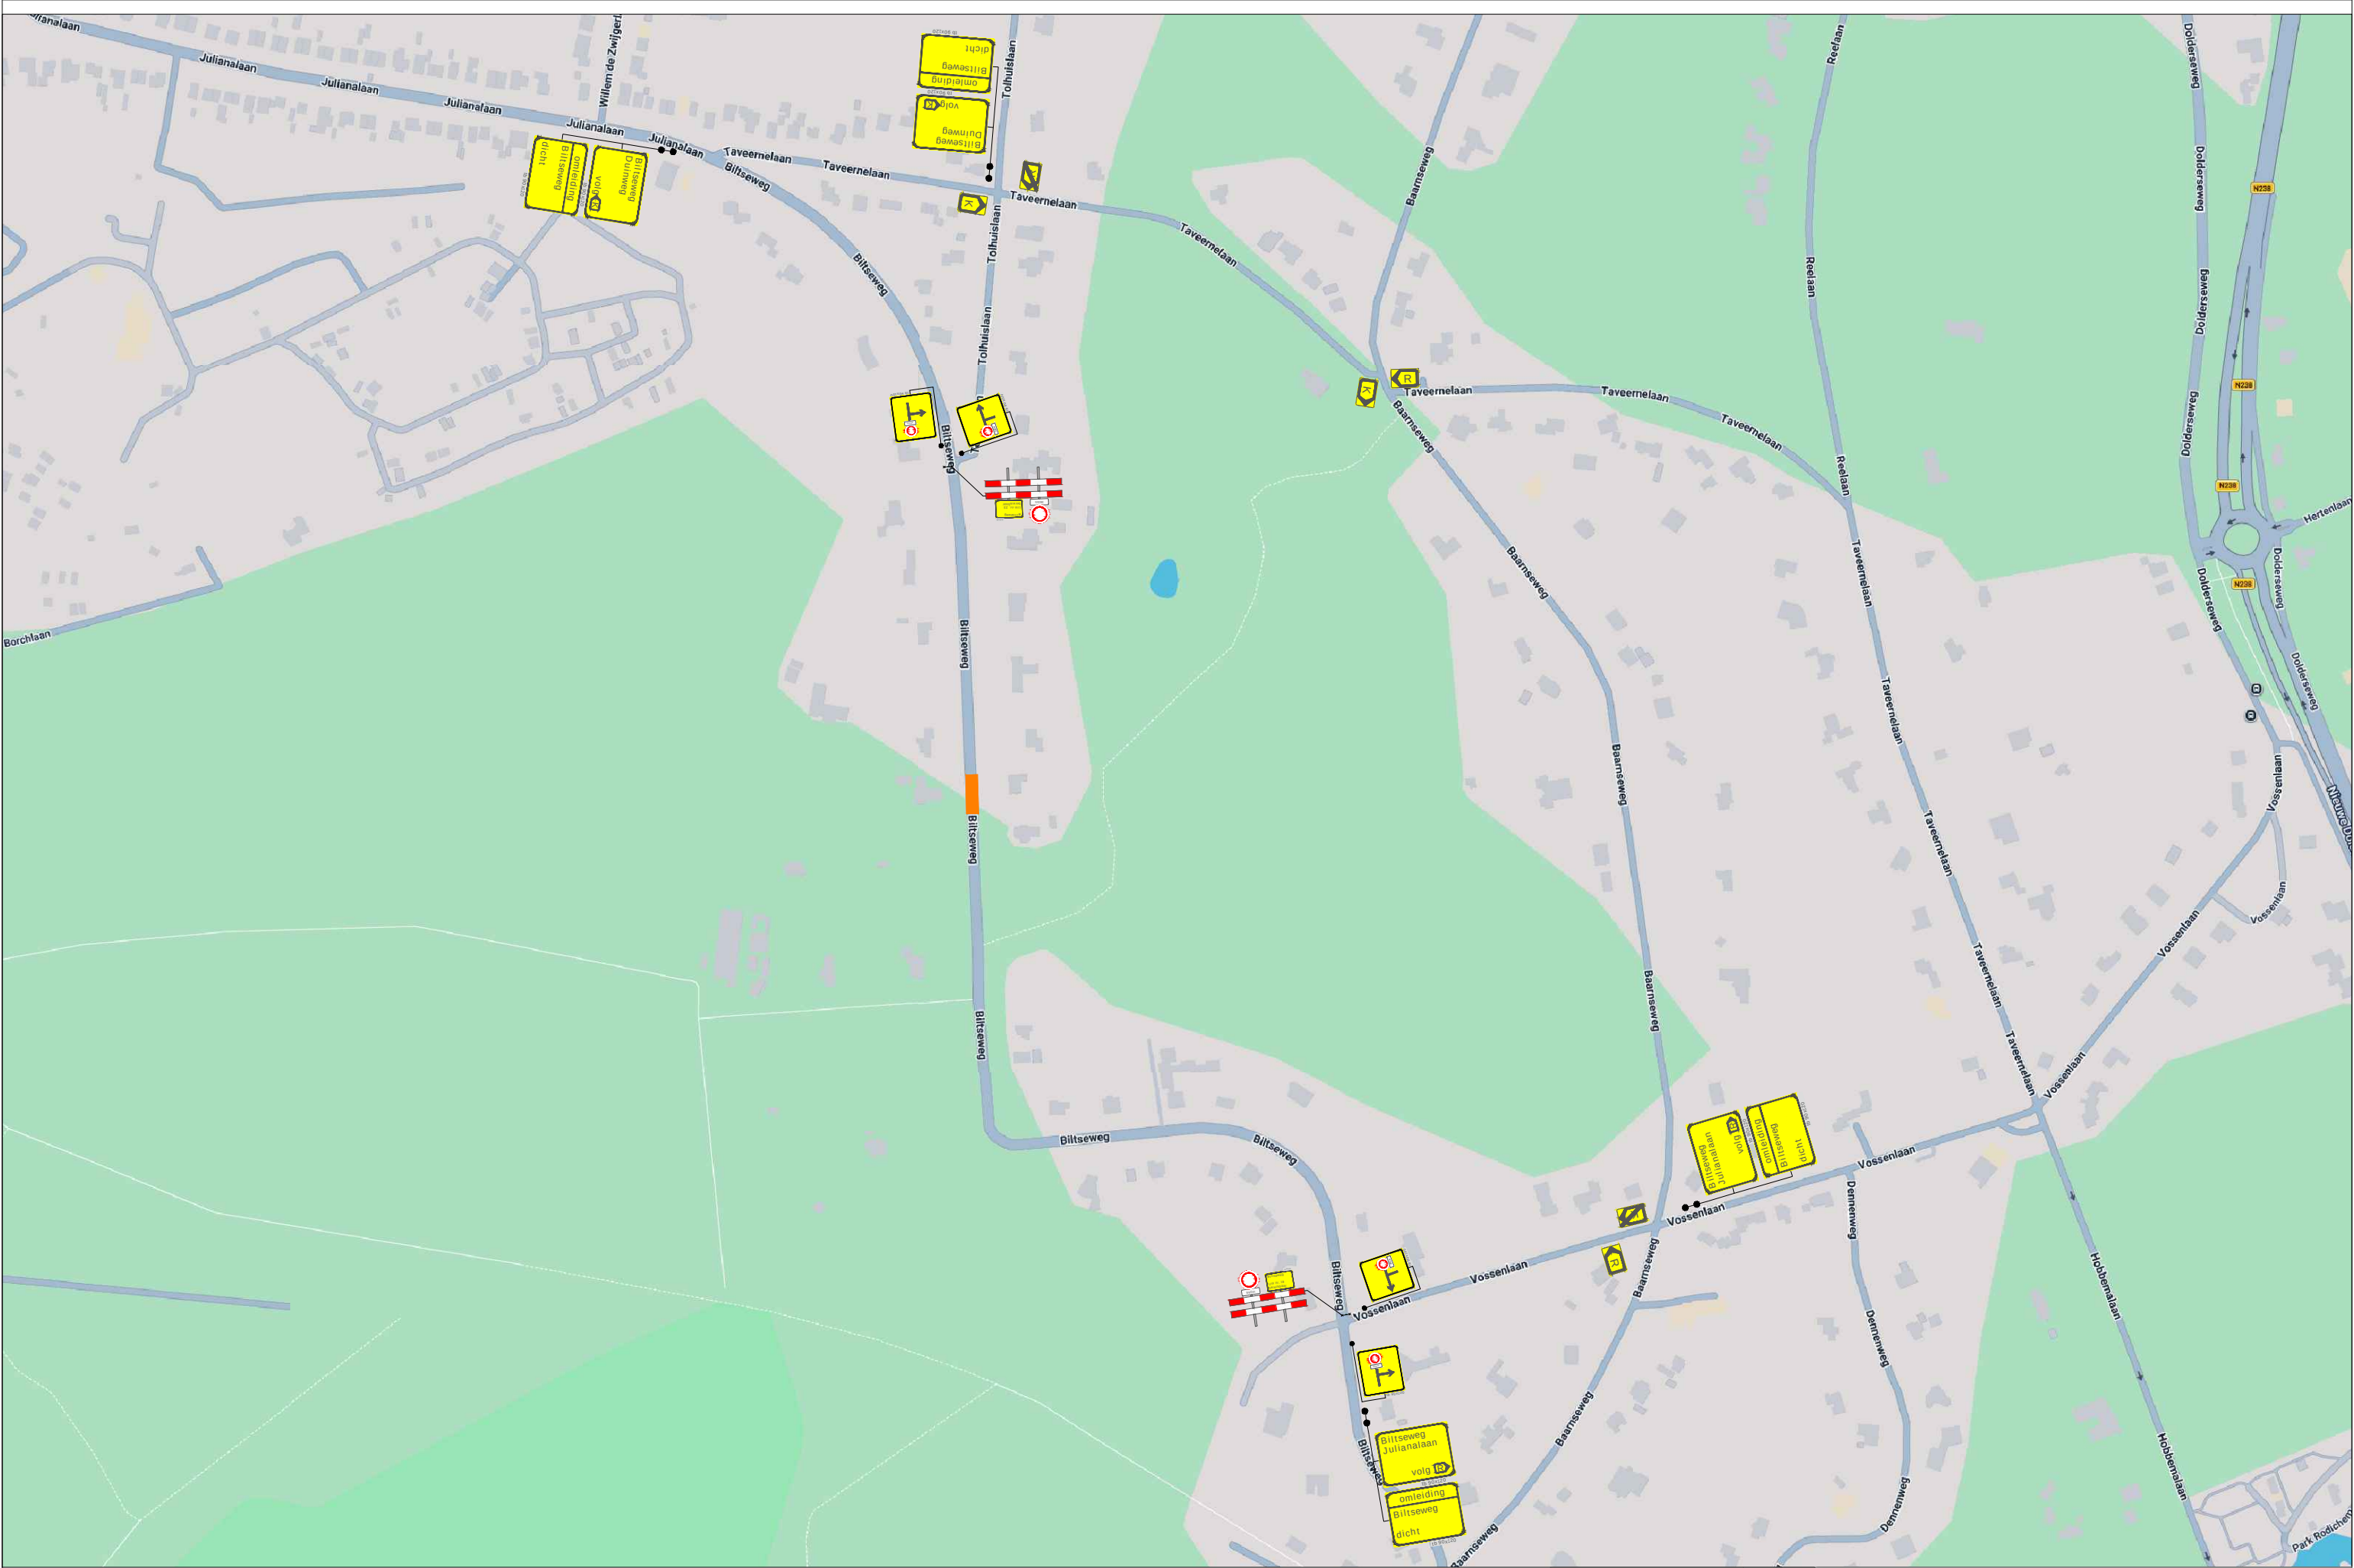

Legenda

- Werkruimte
- Bakens (ca. 90m)
- Deze weg is dicht
- X t/m X
- 2x

Werkvakindeling ETW

Project: Biltseweg 19 te Bosch en Duin

Tekeningnummer: 426-00991-01	Ref.nr.: n.t.b.
Onderdeel: Verkeersafsluiting & Verkeersomleiding	Opdrachtgever:
Aard werkzaamheden: Wegenbouw	Verkeers & Zoon BV
Werkvoorbereider : R. Kramer	Datum : 22-06-2026
Getekend : R. Khemai	Gecontroleerd : Y. Disseldrop
Status: ☒ Concept ☐ Definitief	Schaal: n.v.t.
Formaat: A2	Datum : 22-06-2026
Plaatsing conform CROW 96a en 96b - Conflicterende bebording / bewegwijzering afdekken	