
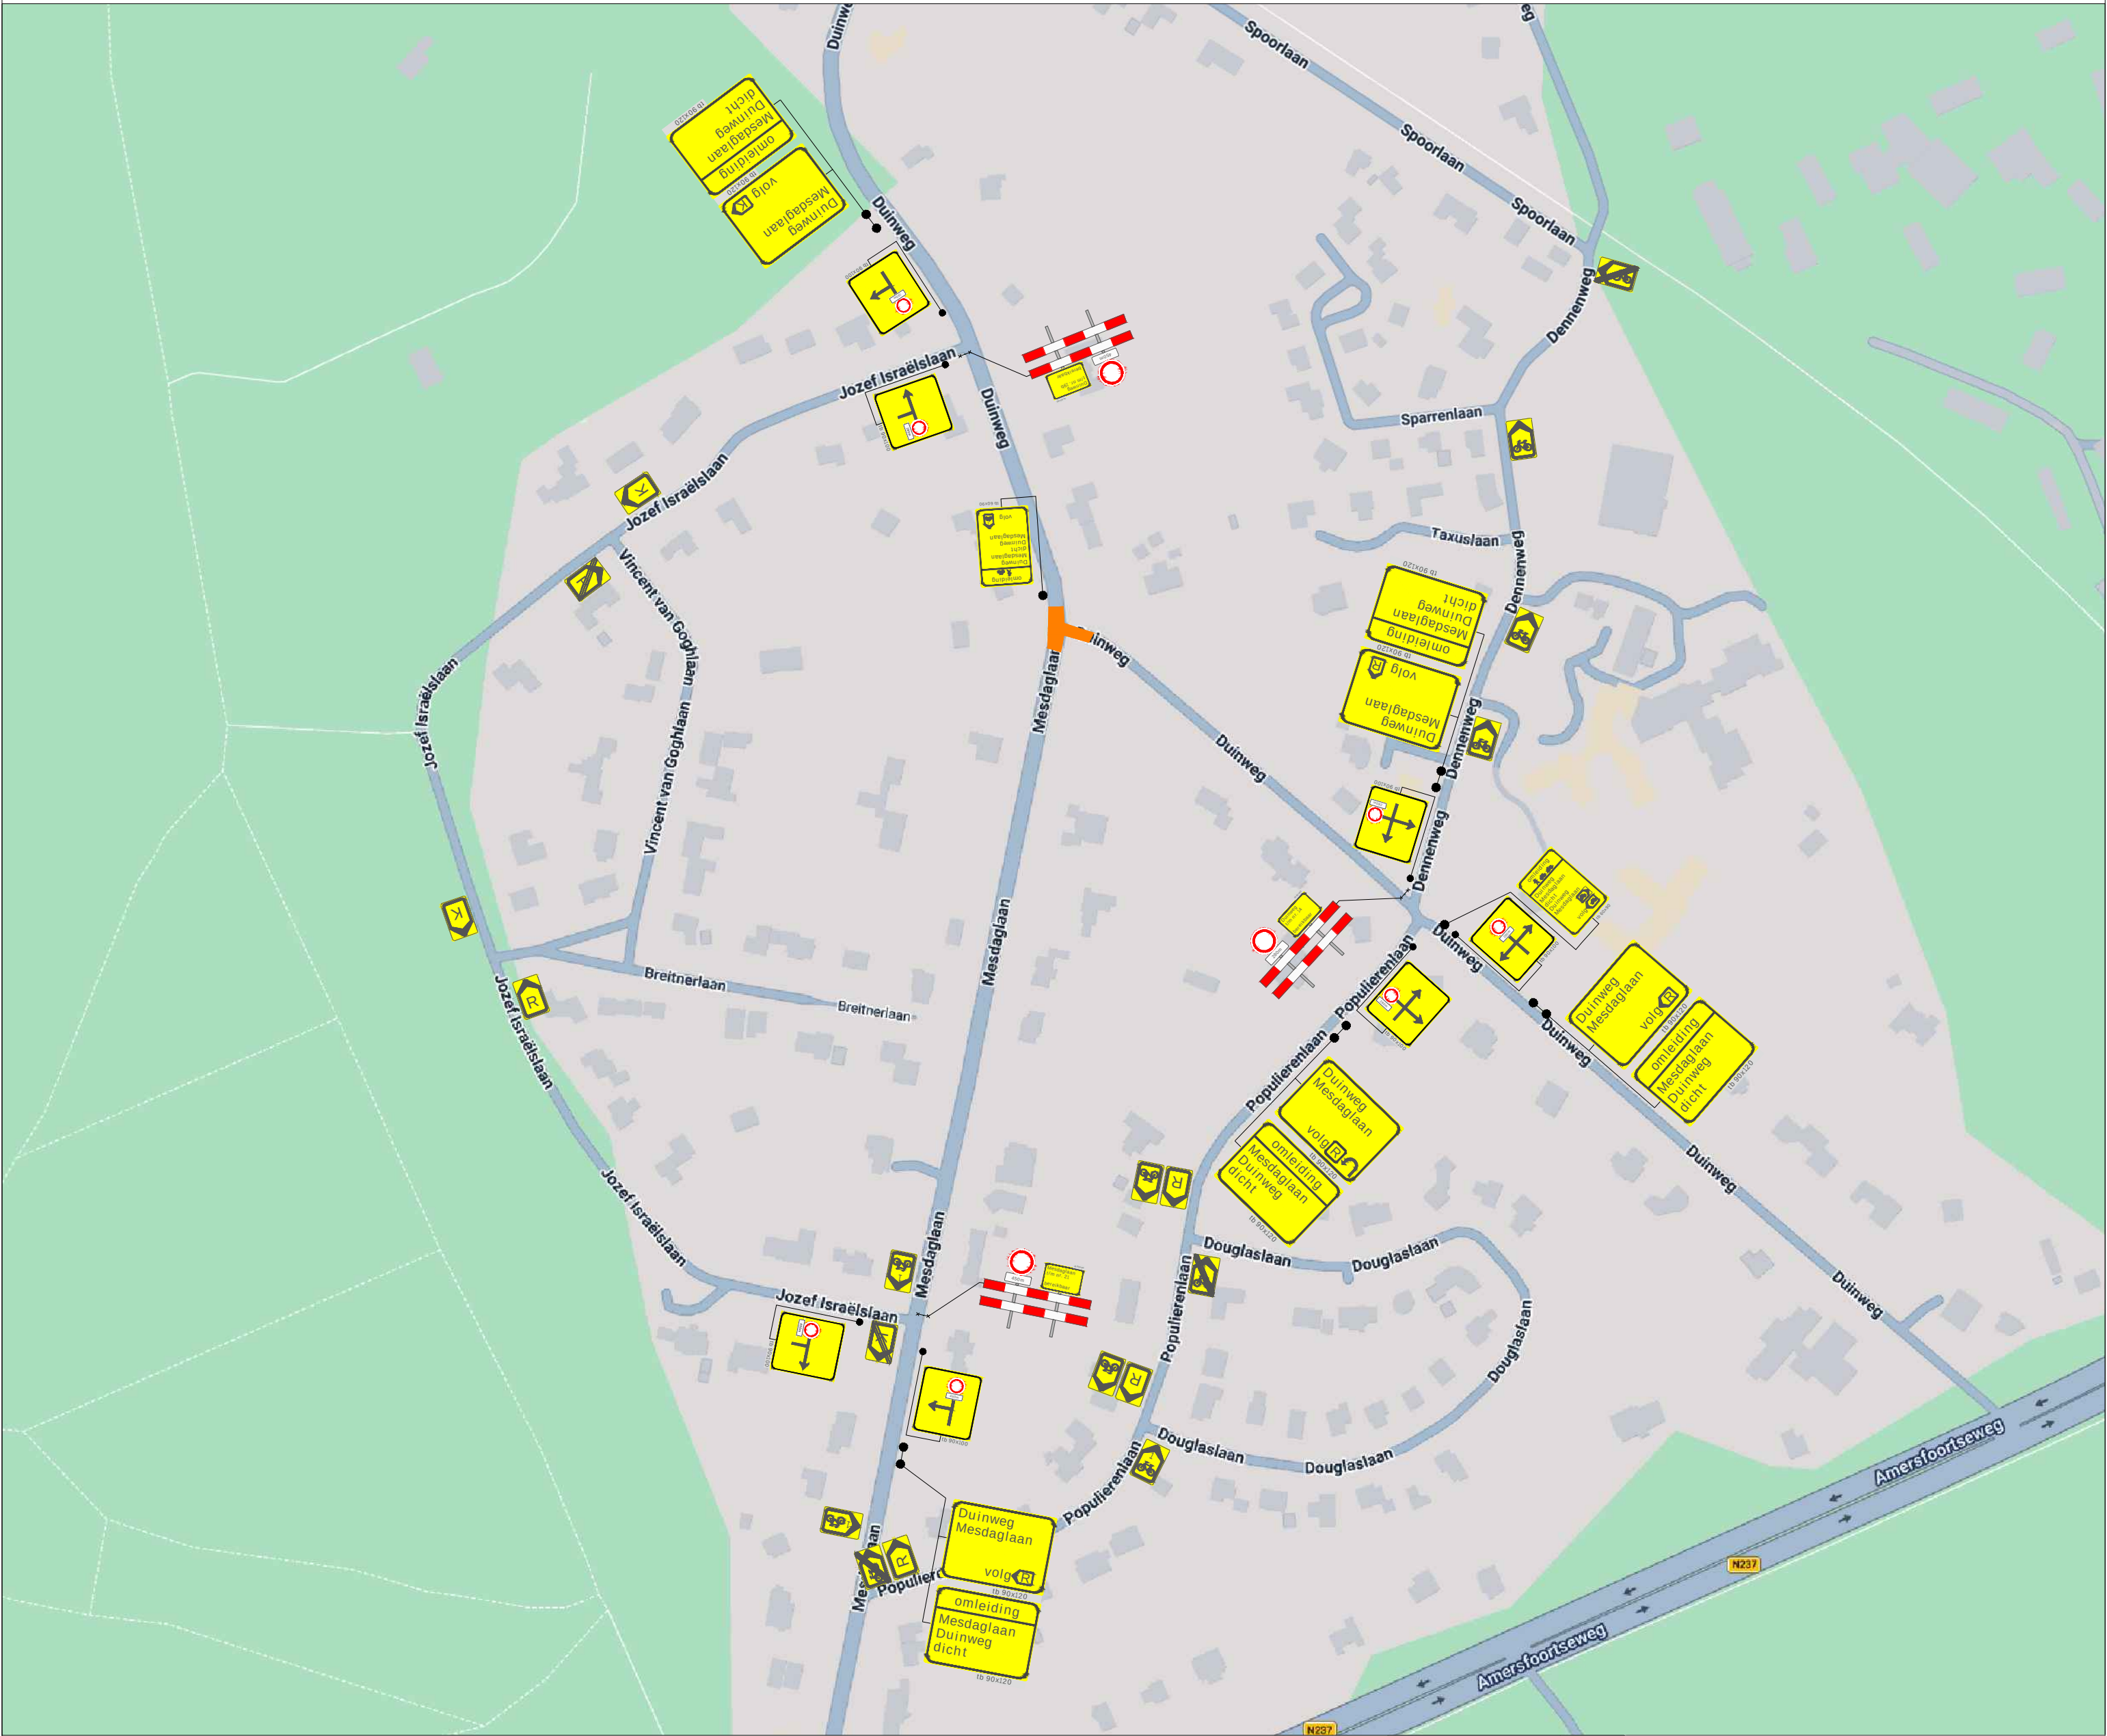


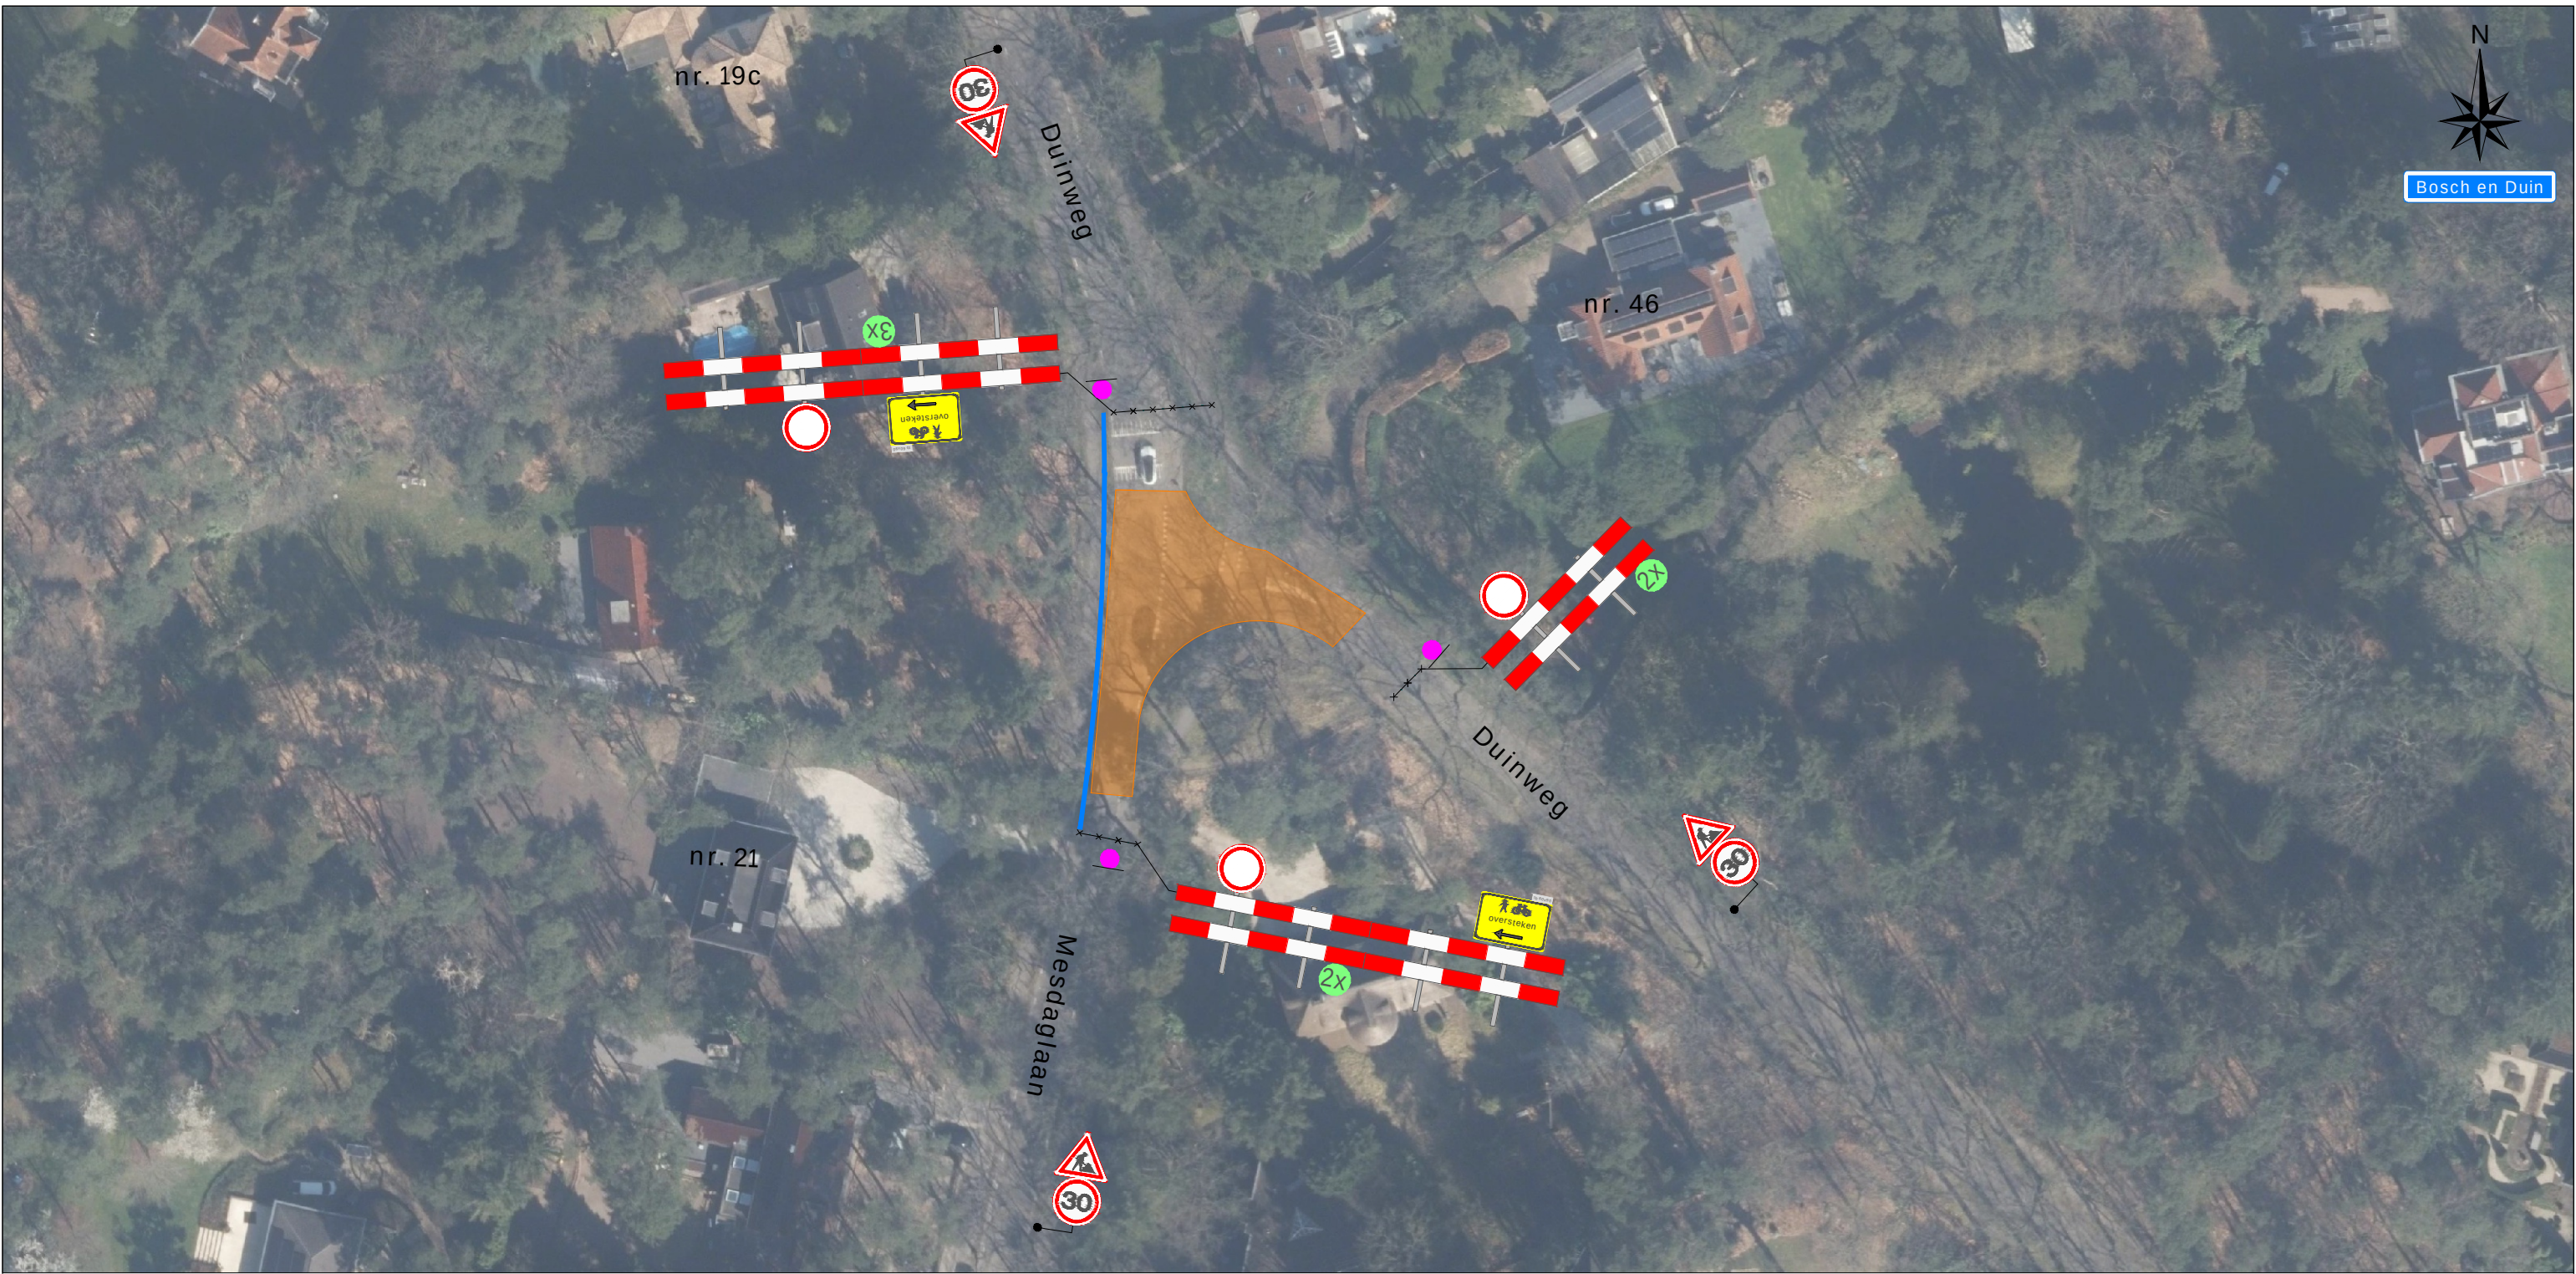

**Legenda**


Werkruimte

Bakens (ca. 55m)

Deze weg is dicht

X t/m X

3x

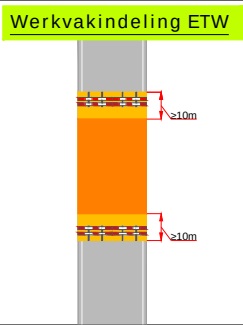

**Project:** Duinweg te Bosch en Duin

|                                                                                                |                                                   |
|------------------------------------------------------------------------------------------------|---------------------------------------------------|
| <b>Tekeningnummer:</b> 426-00991-01                                                            | Ref.nr.: n.t.b.                                   |
| <b>Onderdeel:</b> Verkeersafsluiting & Verkeersomleiding                                       | Opdrachtgever:                                    |
| <b>Aard werkzaamheden:</b> Wegenbouw                                                           | <b>Verkeersafsluiting &amp; Verkeersomleiding</b> |
| <b>Werkvoorbereider:</b> R. Kramer                                                             | <b>Datum:</b> 22-06-2026                          |
| <b>Getekend:</b> R. Khemai                                                                     | <b>Gecontroleerd:</b> J. Pool                     |
| <b>Status:</b> <input checked="" type="checkbox"/> Concept <input type="checkbox"/> Definitief | <b>Schaal:</b> n.v.t. <b>Formaat:</b> A2          |
| <b>Plaatsing conform CROW 96a en 96b - Conflicterende bebording / bewegwijzering afdekken</b>  |                                                   |

K54368