



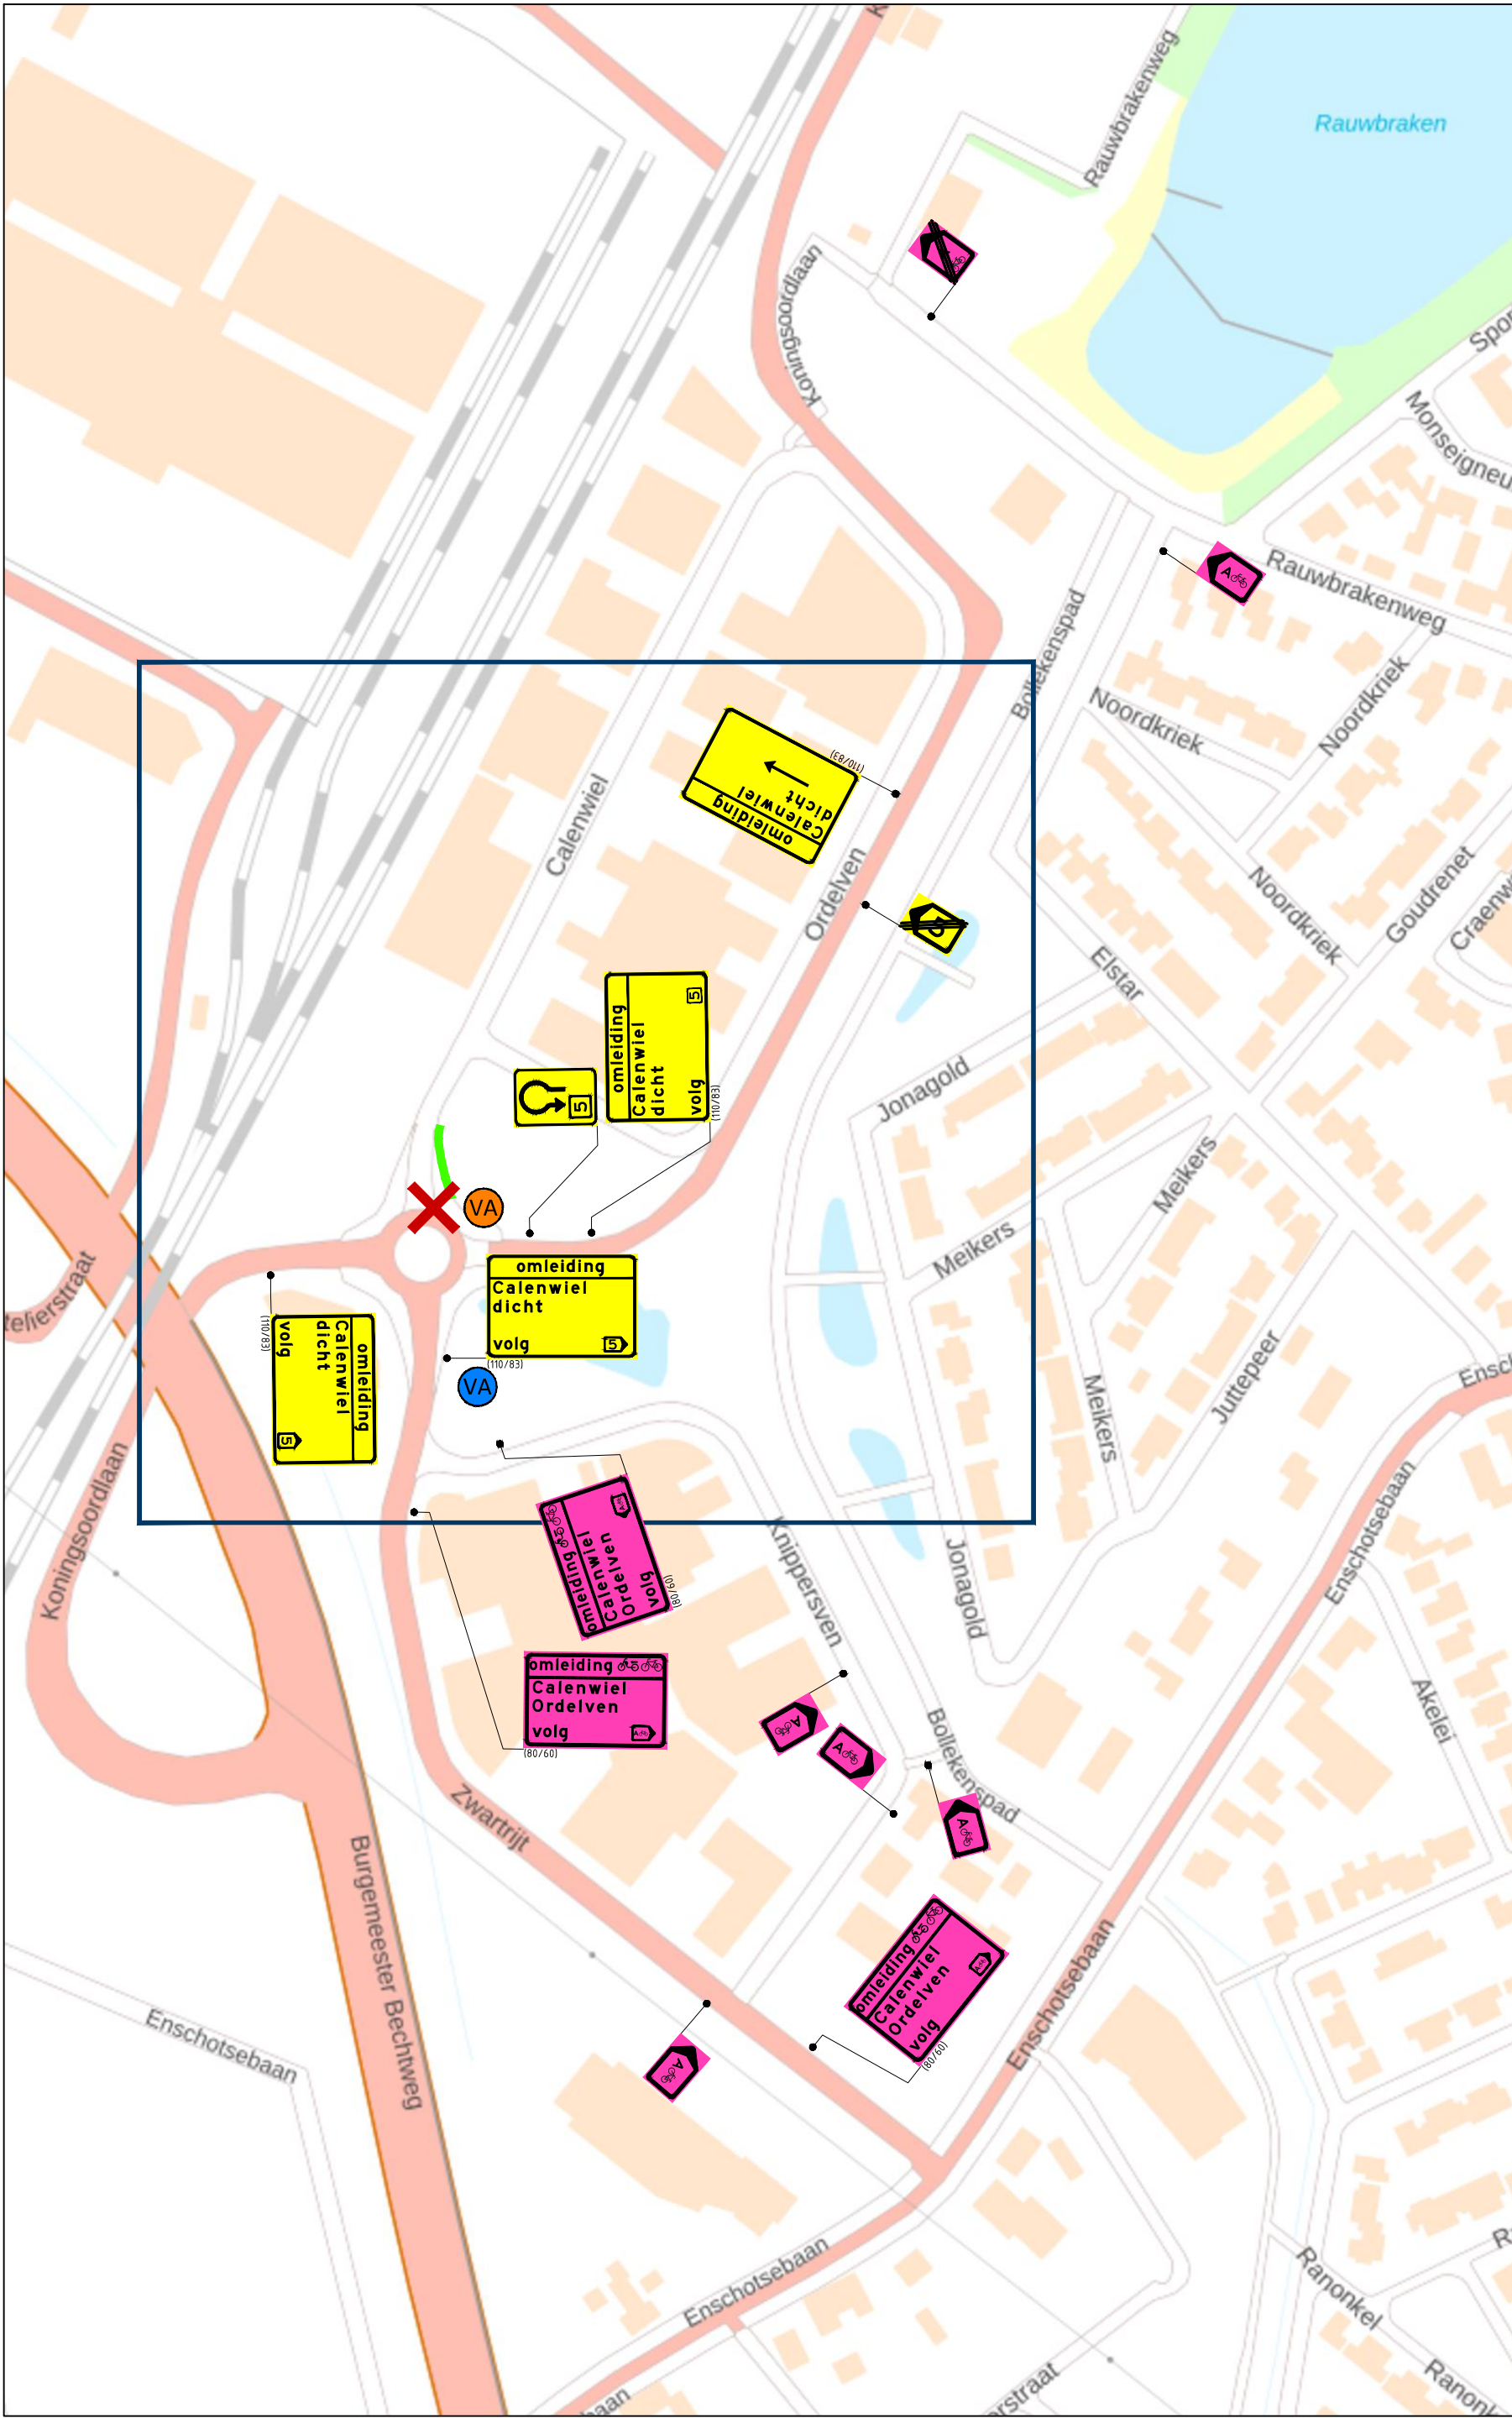




Locatie

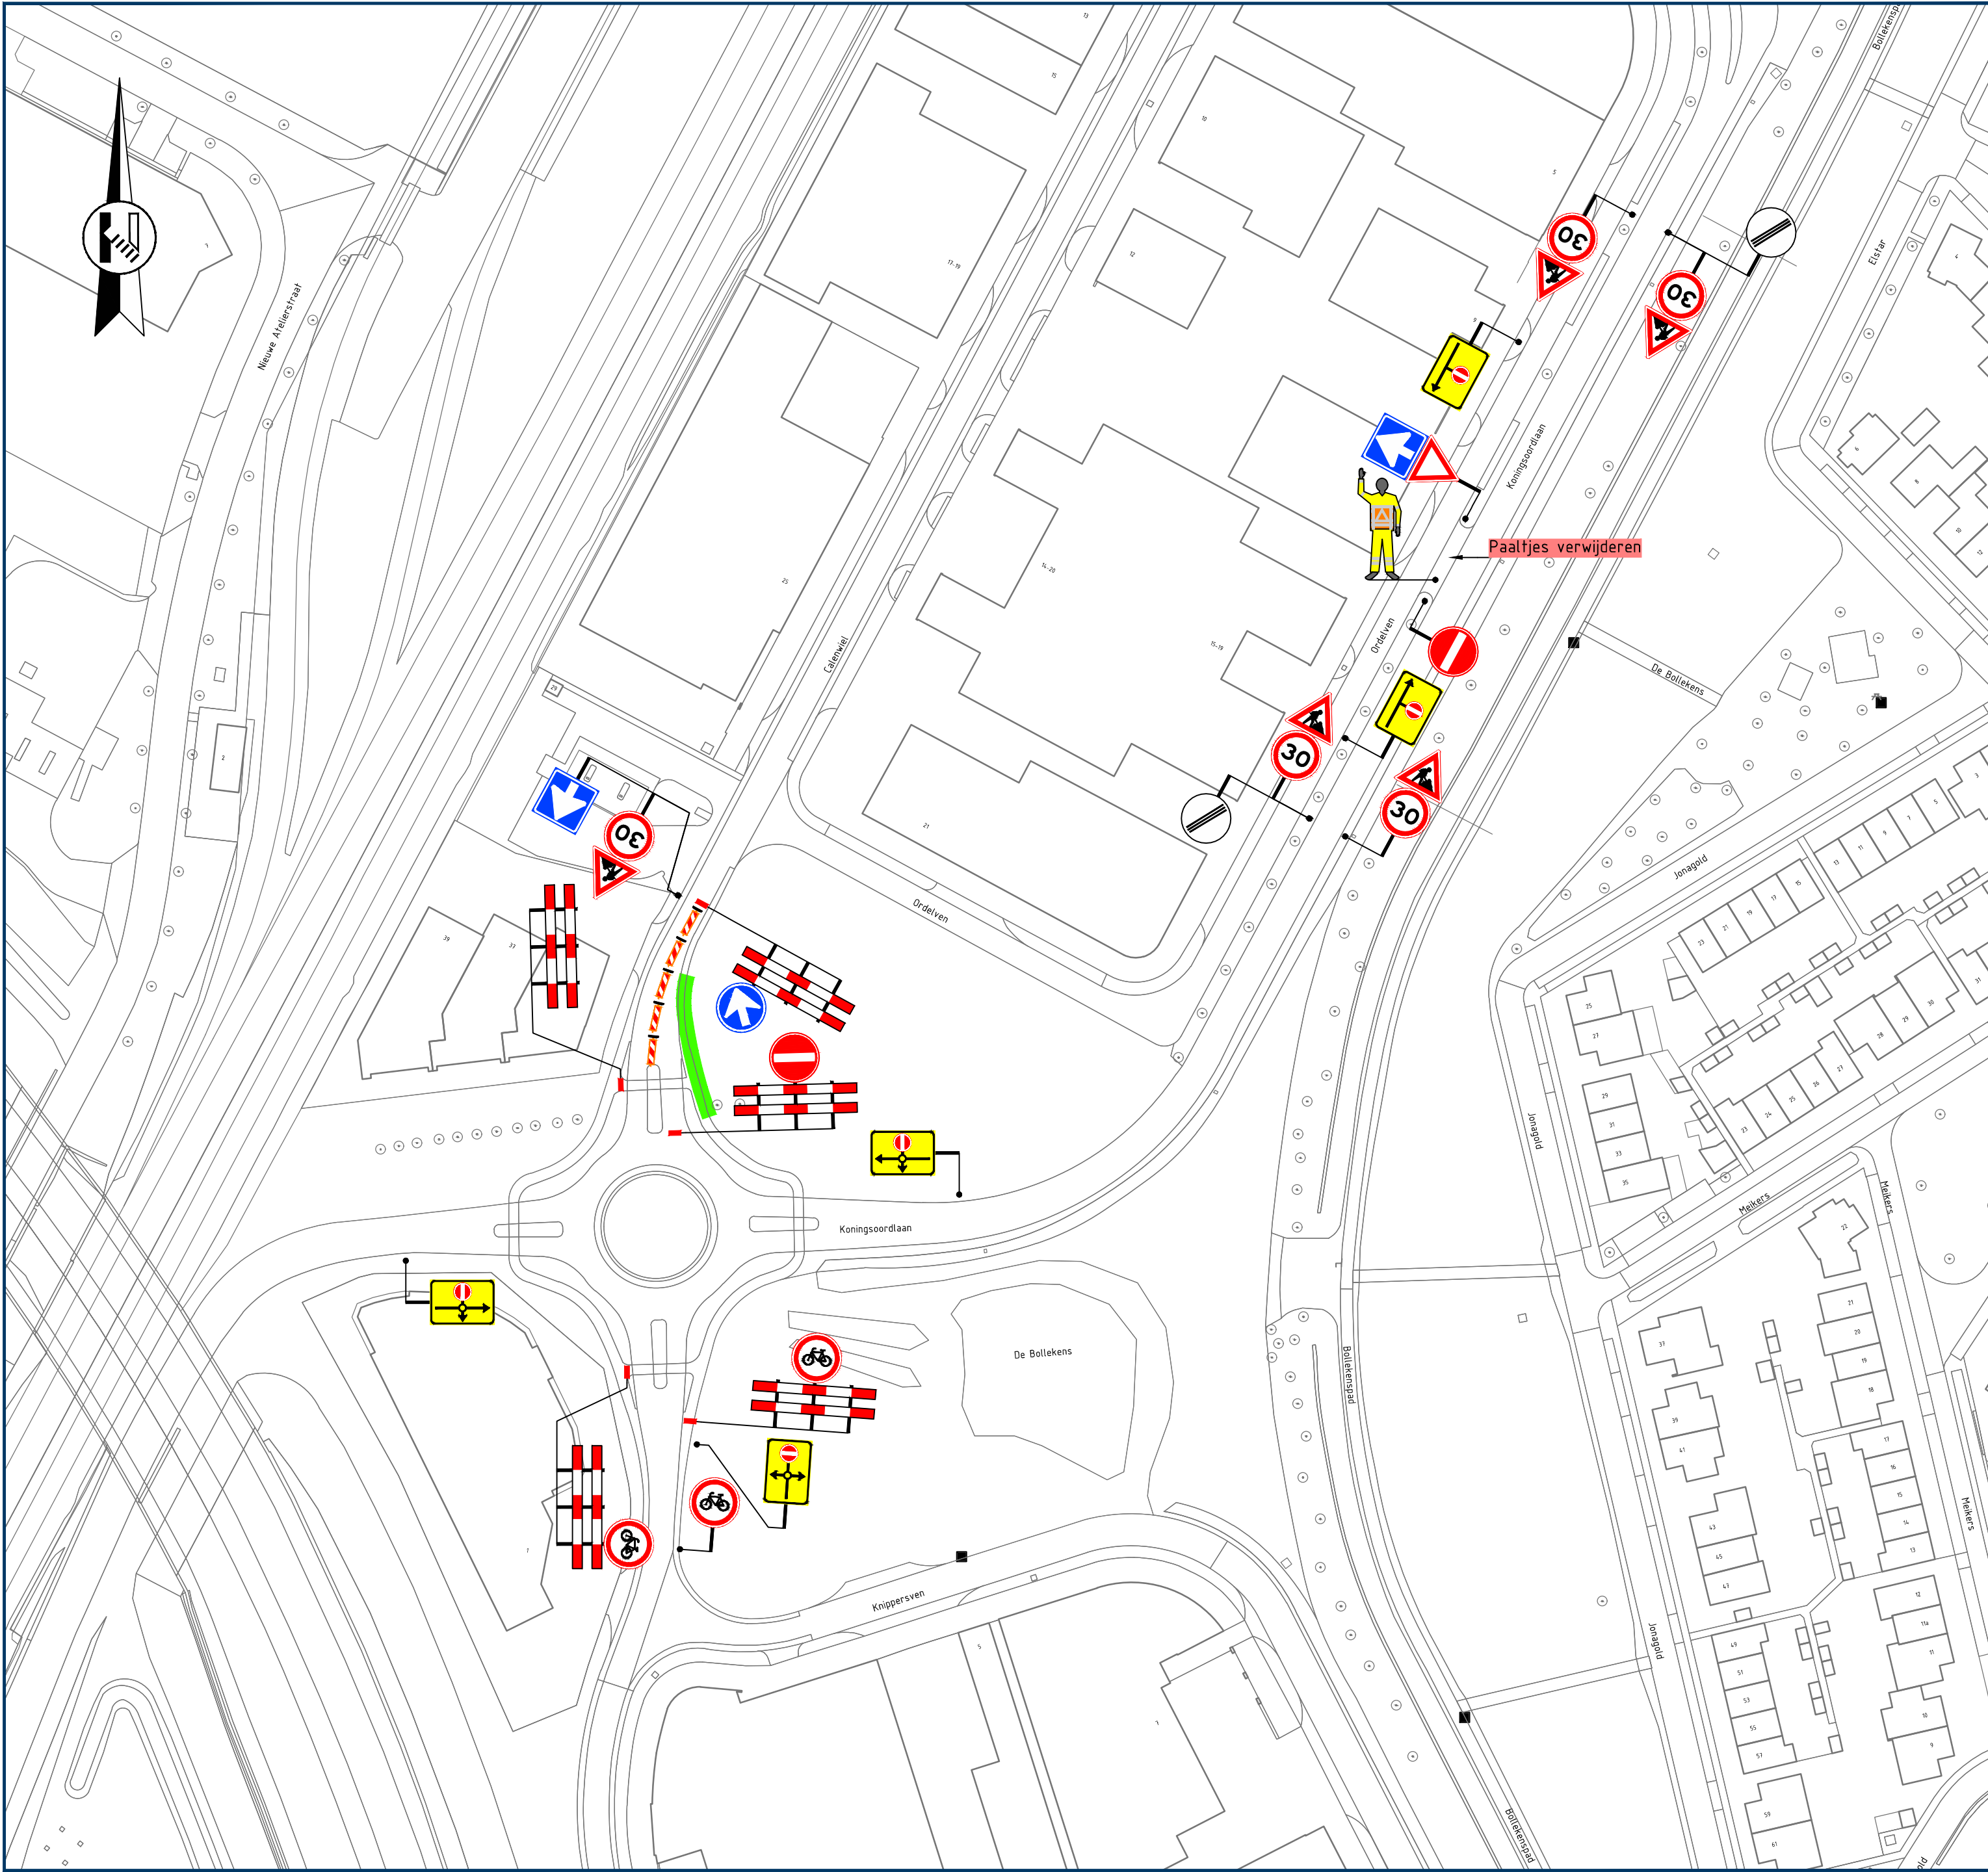

Opmerkingen

- publicatieborden minimaal twee weken voor aanvang werkzaamheden plaatsen
- afplakken/afdraaien conflicterende (RVV) bebording

Legenda

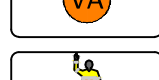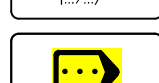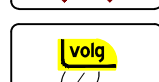

aan te brengen verkeersmaatregelen

werkruimte

afsluiting/afgesloten wegvak

letterafmeting tekstbord

routebord

plaatsen vooraankondiging

toepassen verkeersregelaars

plaatsen vooraankondiging

GOEDGEKEURD

Door R.Ke op 7:45 am, 10/15/26

Deze weg is dicht van dd mm. OOH tot dd mm. OOH

(110/83)

fietspad dicht van dd mm. OOH tot dd mm. OOH

(80/60)

vanRens

Rayon Zuid

Vestiging Helvoirt

Molenstraat 27a, Helvoirt

Postbus 4, 5208 GC Helvoirt

T +31 (0)88 03 30 900

www.vanrensbv.nl

info@vanrensbv.nl

wegmarkering | verkeersmaatregelen

ontwerp & advies | bewegwijzering

in opdracht van:



project:

Werkzaamheden aan ondergrondse infra

locatie:

Calenwiel | te Berkel-Enschot

onderwerp:

Tijdelijke verkeersmaatregelen afzetting & omleiding

getekend:

N. de Jong

datum:

25-09-2026

schaal:

1:1.000

controle:

L. van de Laar

datum:

25-09-2026

formaat:

A1

vrijgave:

B. van Baren

datum:

25-09-2026

versie:

1

tekeningnummer:

08837-T-VKM-001

C:\Users\WiekdeJong\VanRensBV\Van Rens B.V\3.3 VM - Documents\030 Zuid-West\01 Uitvoering\2026\08837-Brabant Water-Berkel-Enschot-Calenwiel\09 Tek\A1\001\08837-T-VKM-001-IV\1.dwg