


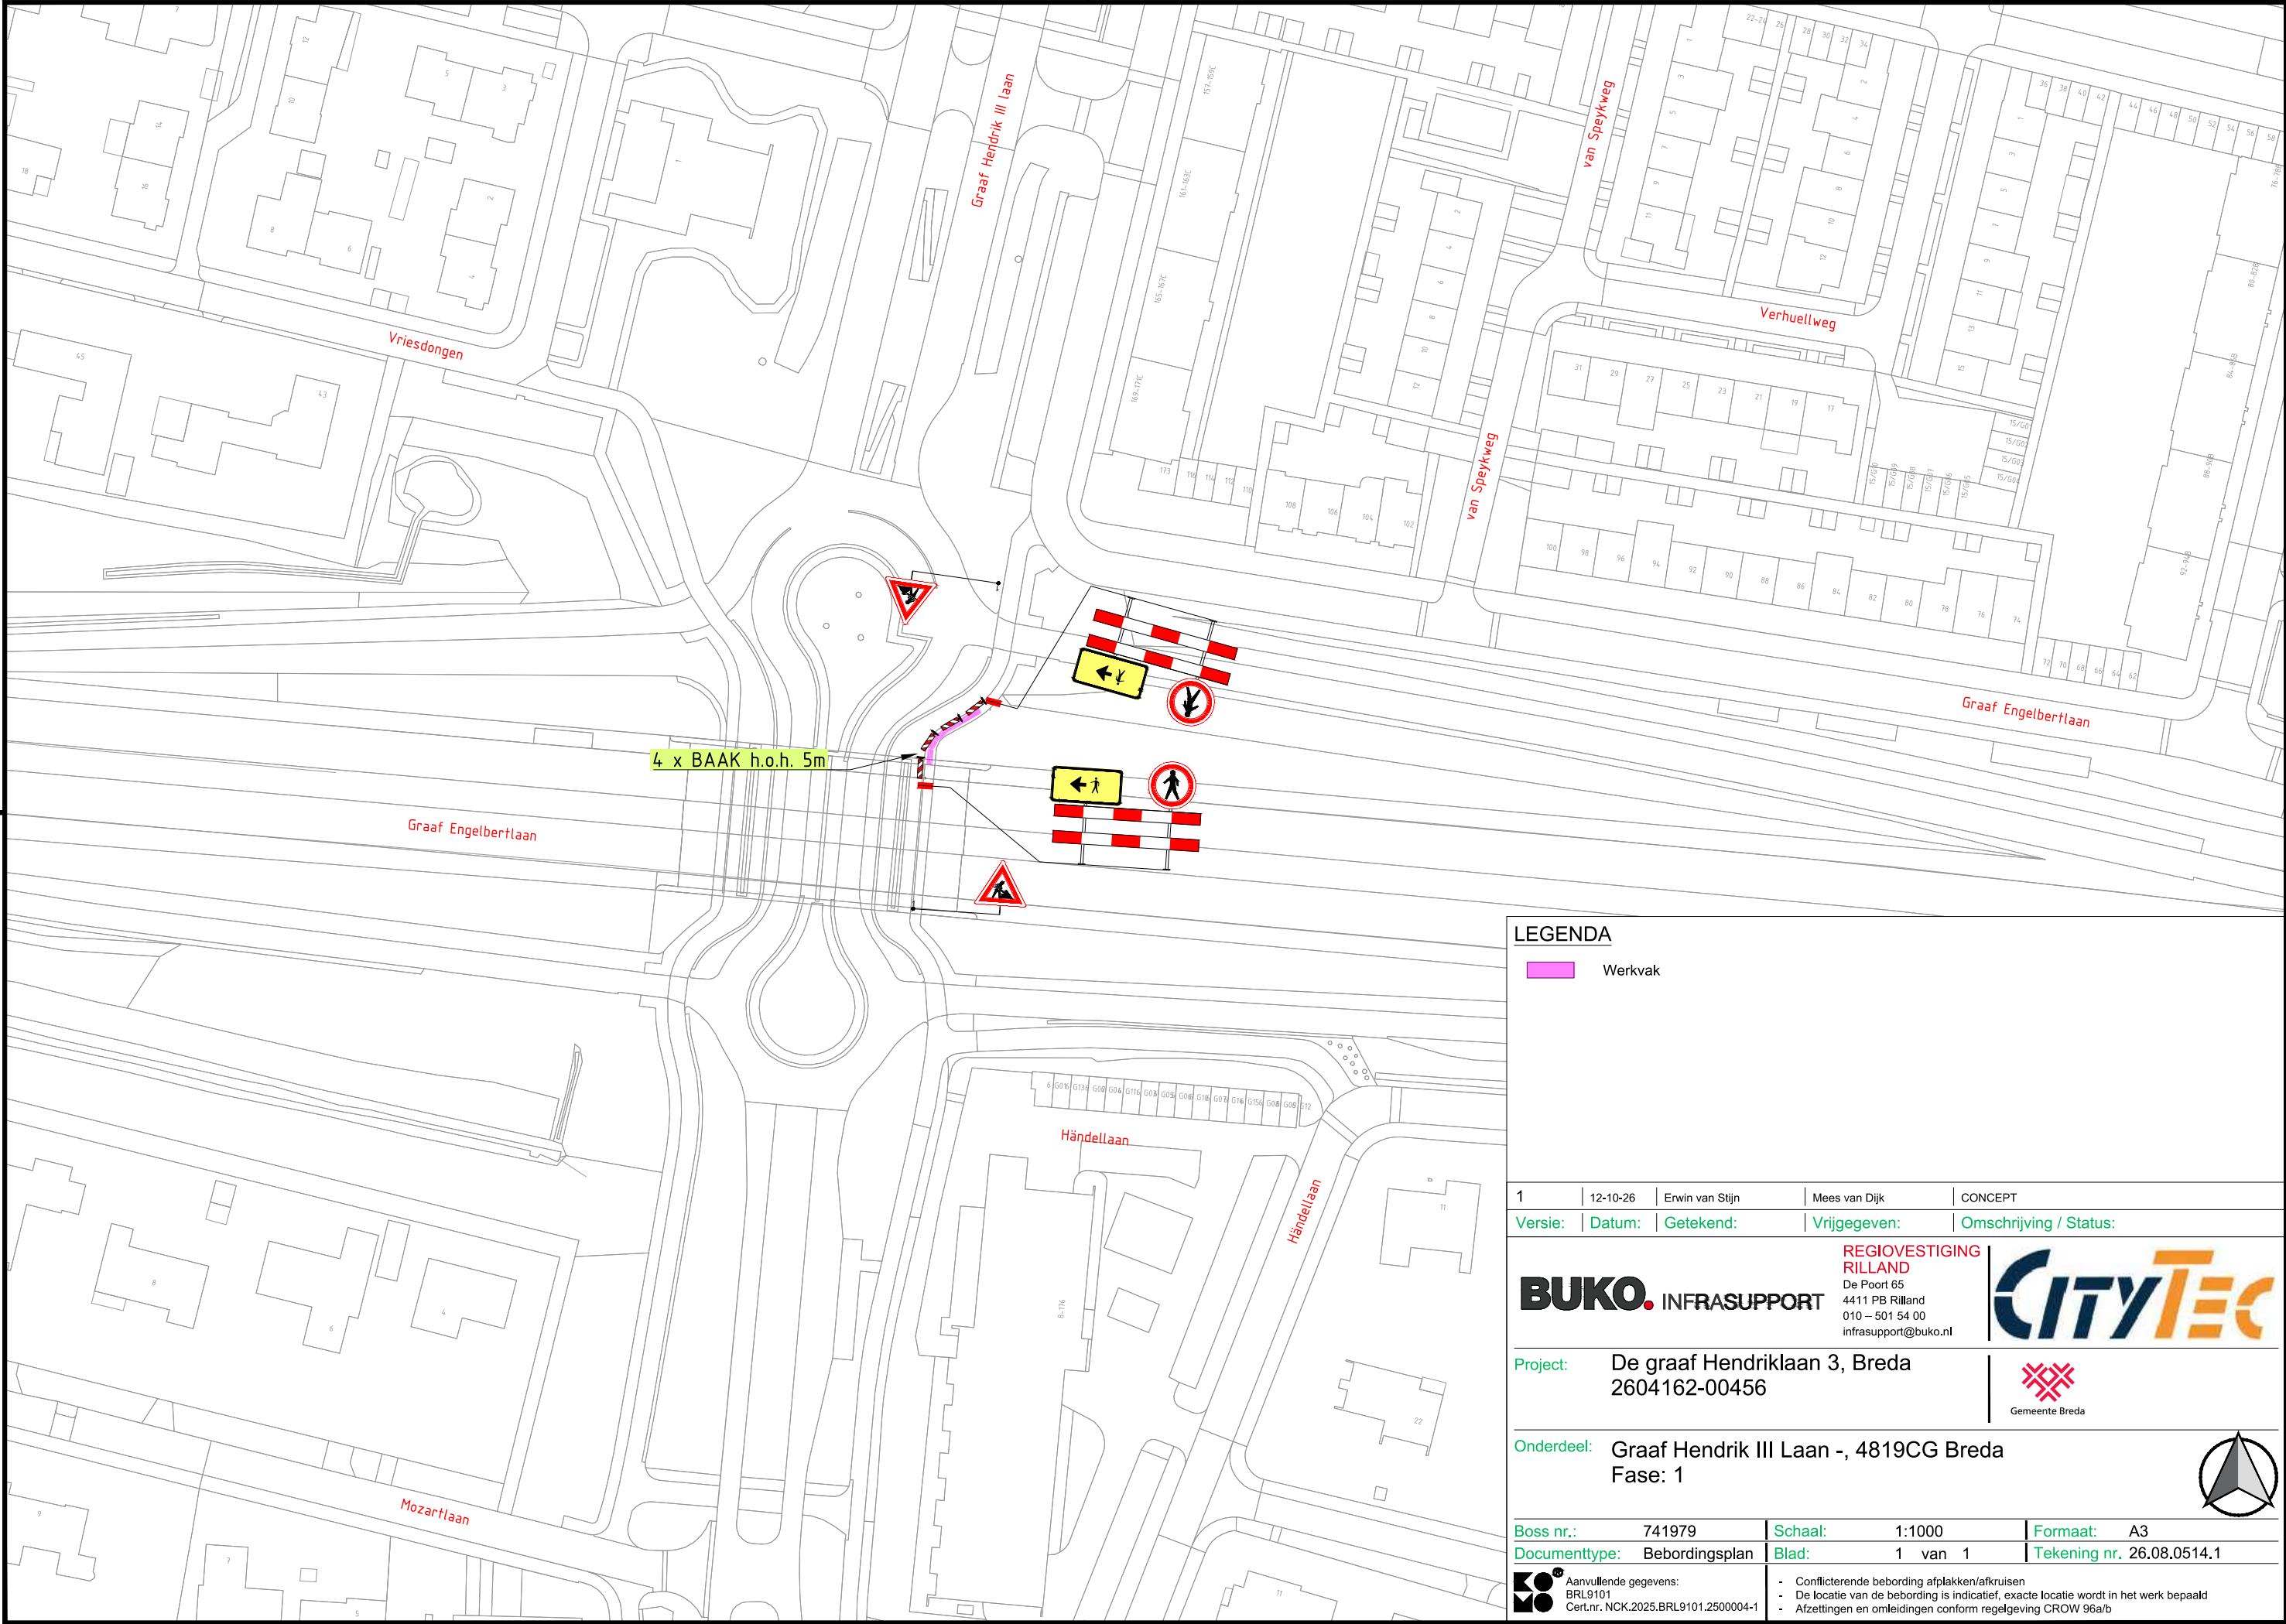

LEGENDA

Werkvak

1	12-10-26	Erwin van Stijn	Mees van Dijk	CONCEPT
Versie:	Datum:	Getekend:	Vrijgegeven:	Omschrijving / Status:
BUKO. INFRASUPPORT			REGIOVESTIGING RILLAND De Poort 65 4411 PB Rilland 010 – 501 54 00 infrasupport@buko.nl	
Project: De graaf Hendriklaan 3, Breda 2604162-00456			 	
Onderdeel: Graaf Hendrik III Laan -, 4819CG Breda Fase: 1				
Boss nr.:	741979	Schaal:	1:1000	Formaat: A3
Documenttype:	Bebordingsplan	Blad:	1 van 1	Tekening nr. 26.08.0514.1
 Aanvullende gegevens: BRL9101 Cert.nr. NCK.2025.BRL9101.2500004-1		- Conflicterende bebording afplakken/afkruisen - De locatie van de bebording is indicatief, exacte locatie wordt in het werk bepaald - Afzettingen en omleidingen conform regelgeving CROW 96a/b		