


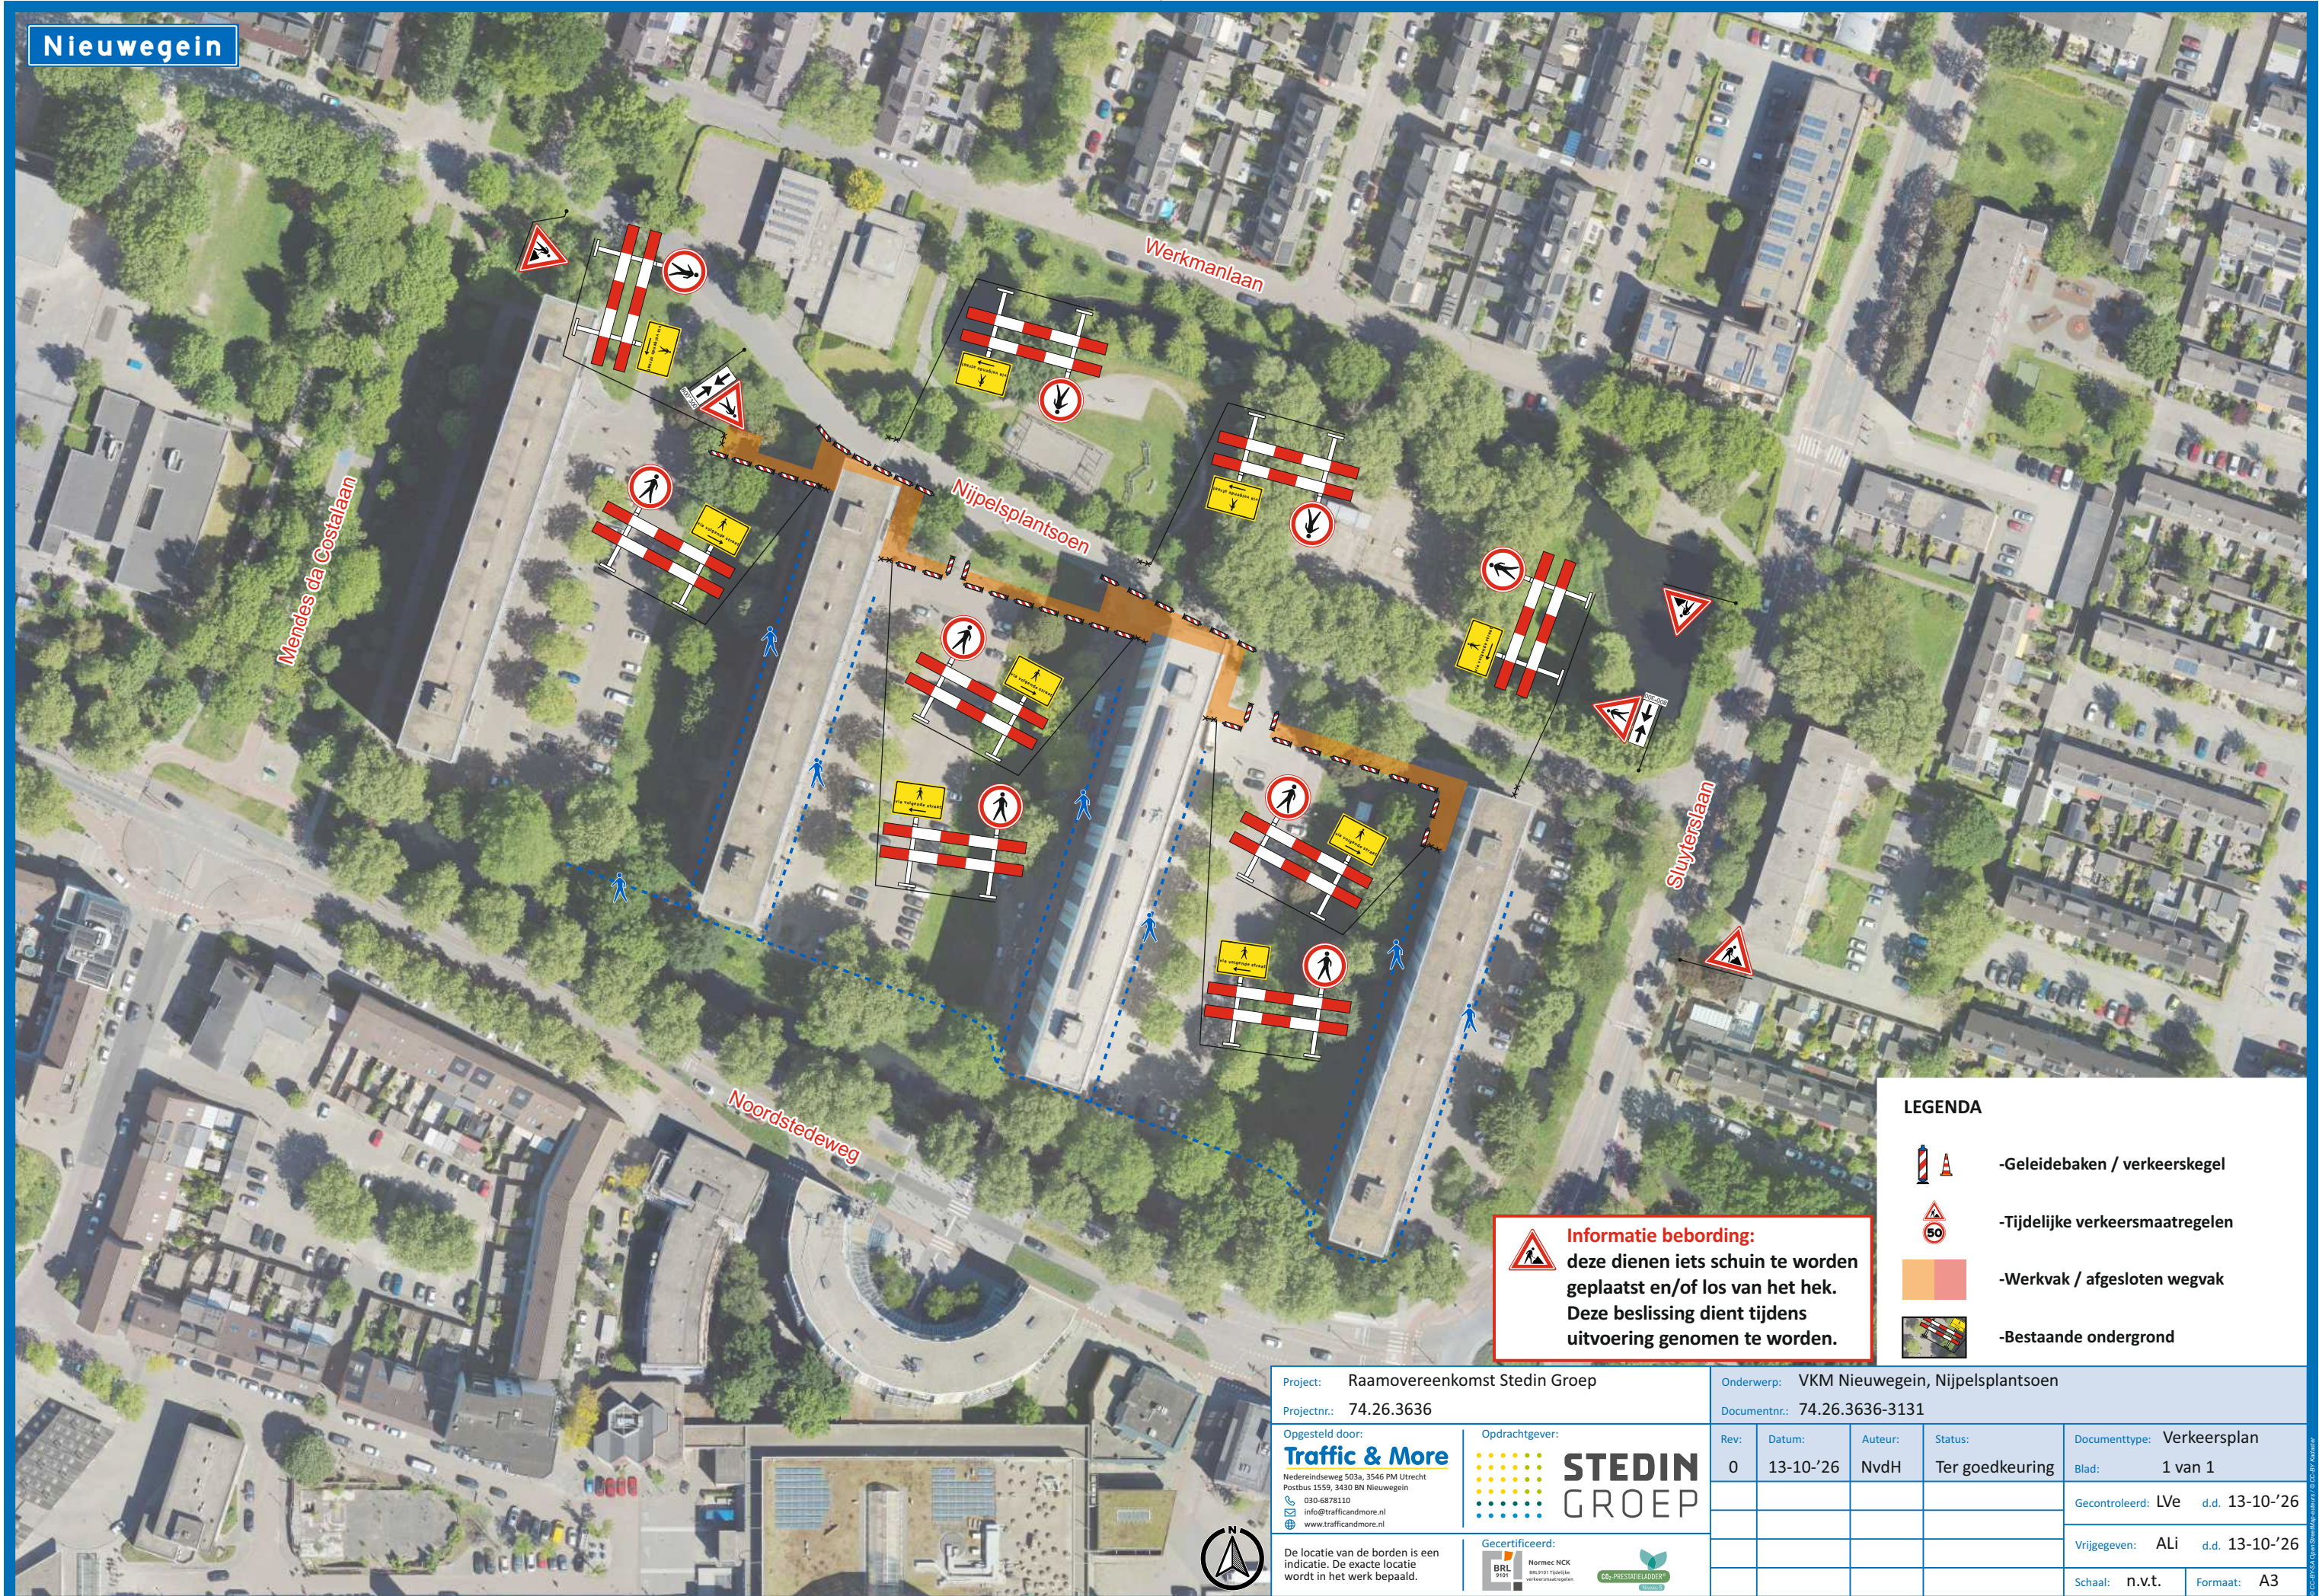

Informatie bebording:
deze dienen iets schuin te worden geplaatst en/of los van het hek. Deze beslissing dient tijdens uitvoering genomen te worden.

- LEGENDA**
- Geleidebaken / verkeerskegel
 - Tijdelijke verkeersmaatregelen
 - Werkvak / afgesloten wegvak
 - Bestaande ondergrond

Project: Raamovereenkomst Stedin Groep		Onderwerp: VKM Nieuwegein, Nijpelsplantsoen							
Projectnr.: 74.26.3636		Documentnr.: 74.26.3636-3131							
Opgesteld door: Traffic & More Nederlandsseweg 503a, 3546 PM Utrecht Postbus 1559, 3430 BN Nieuwegein 030-6878110 info@trafficandmore.nl www.trafficandmore.nl		Opdrachtgever: STEDIN GROEP		Rev:	Datum:	Auteur:	Status:	Documenttype: Verkeersplan	
De locatie van de borden is een indicatie. De exacte locatie wordt in het werk bepaald.  Normec NCK BRL 9101 Tijdelijke verkeersmaatregelen 		0	13-10-'26	NvdH	Ter goedkeuring	Blad: 1 van 1			
						Gecontroleerd: LVe d.d. 13-10-'26			
						Vrijgegeven: ALi d.d. 13-10-'26			
						Schaal: n.v.t. Formaat: A3			