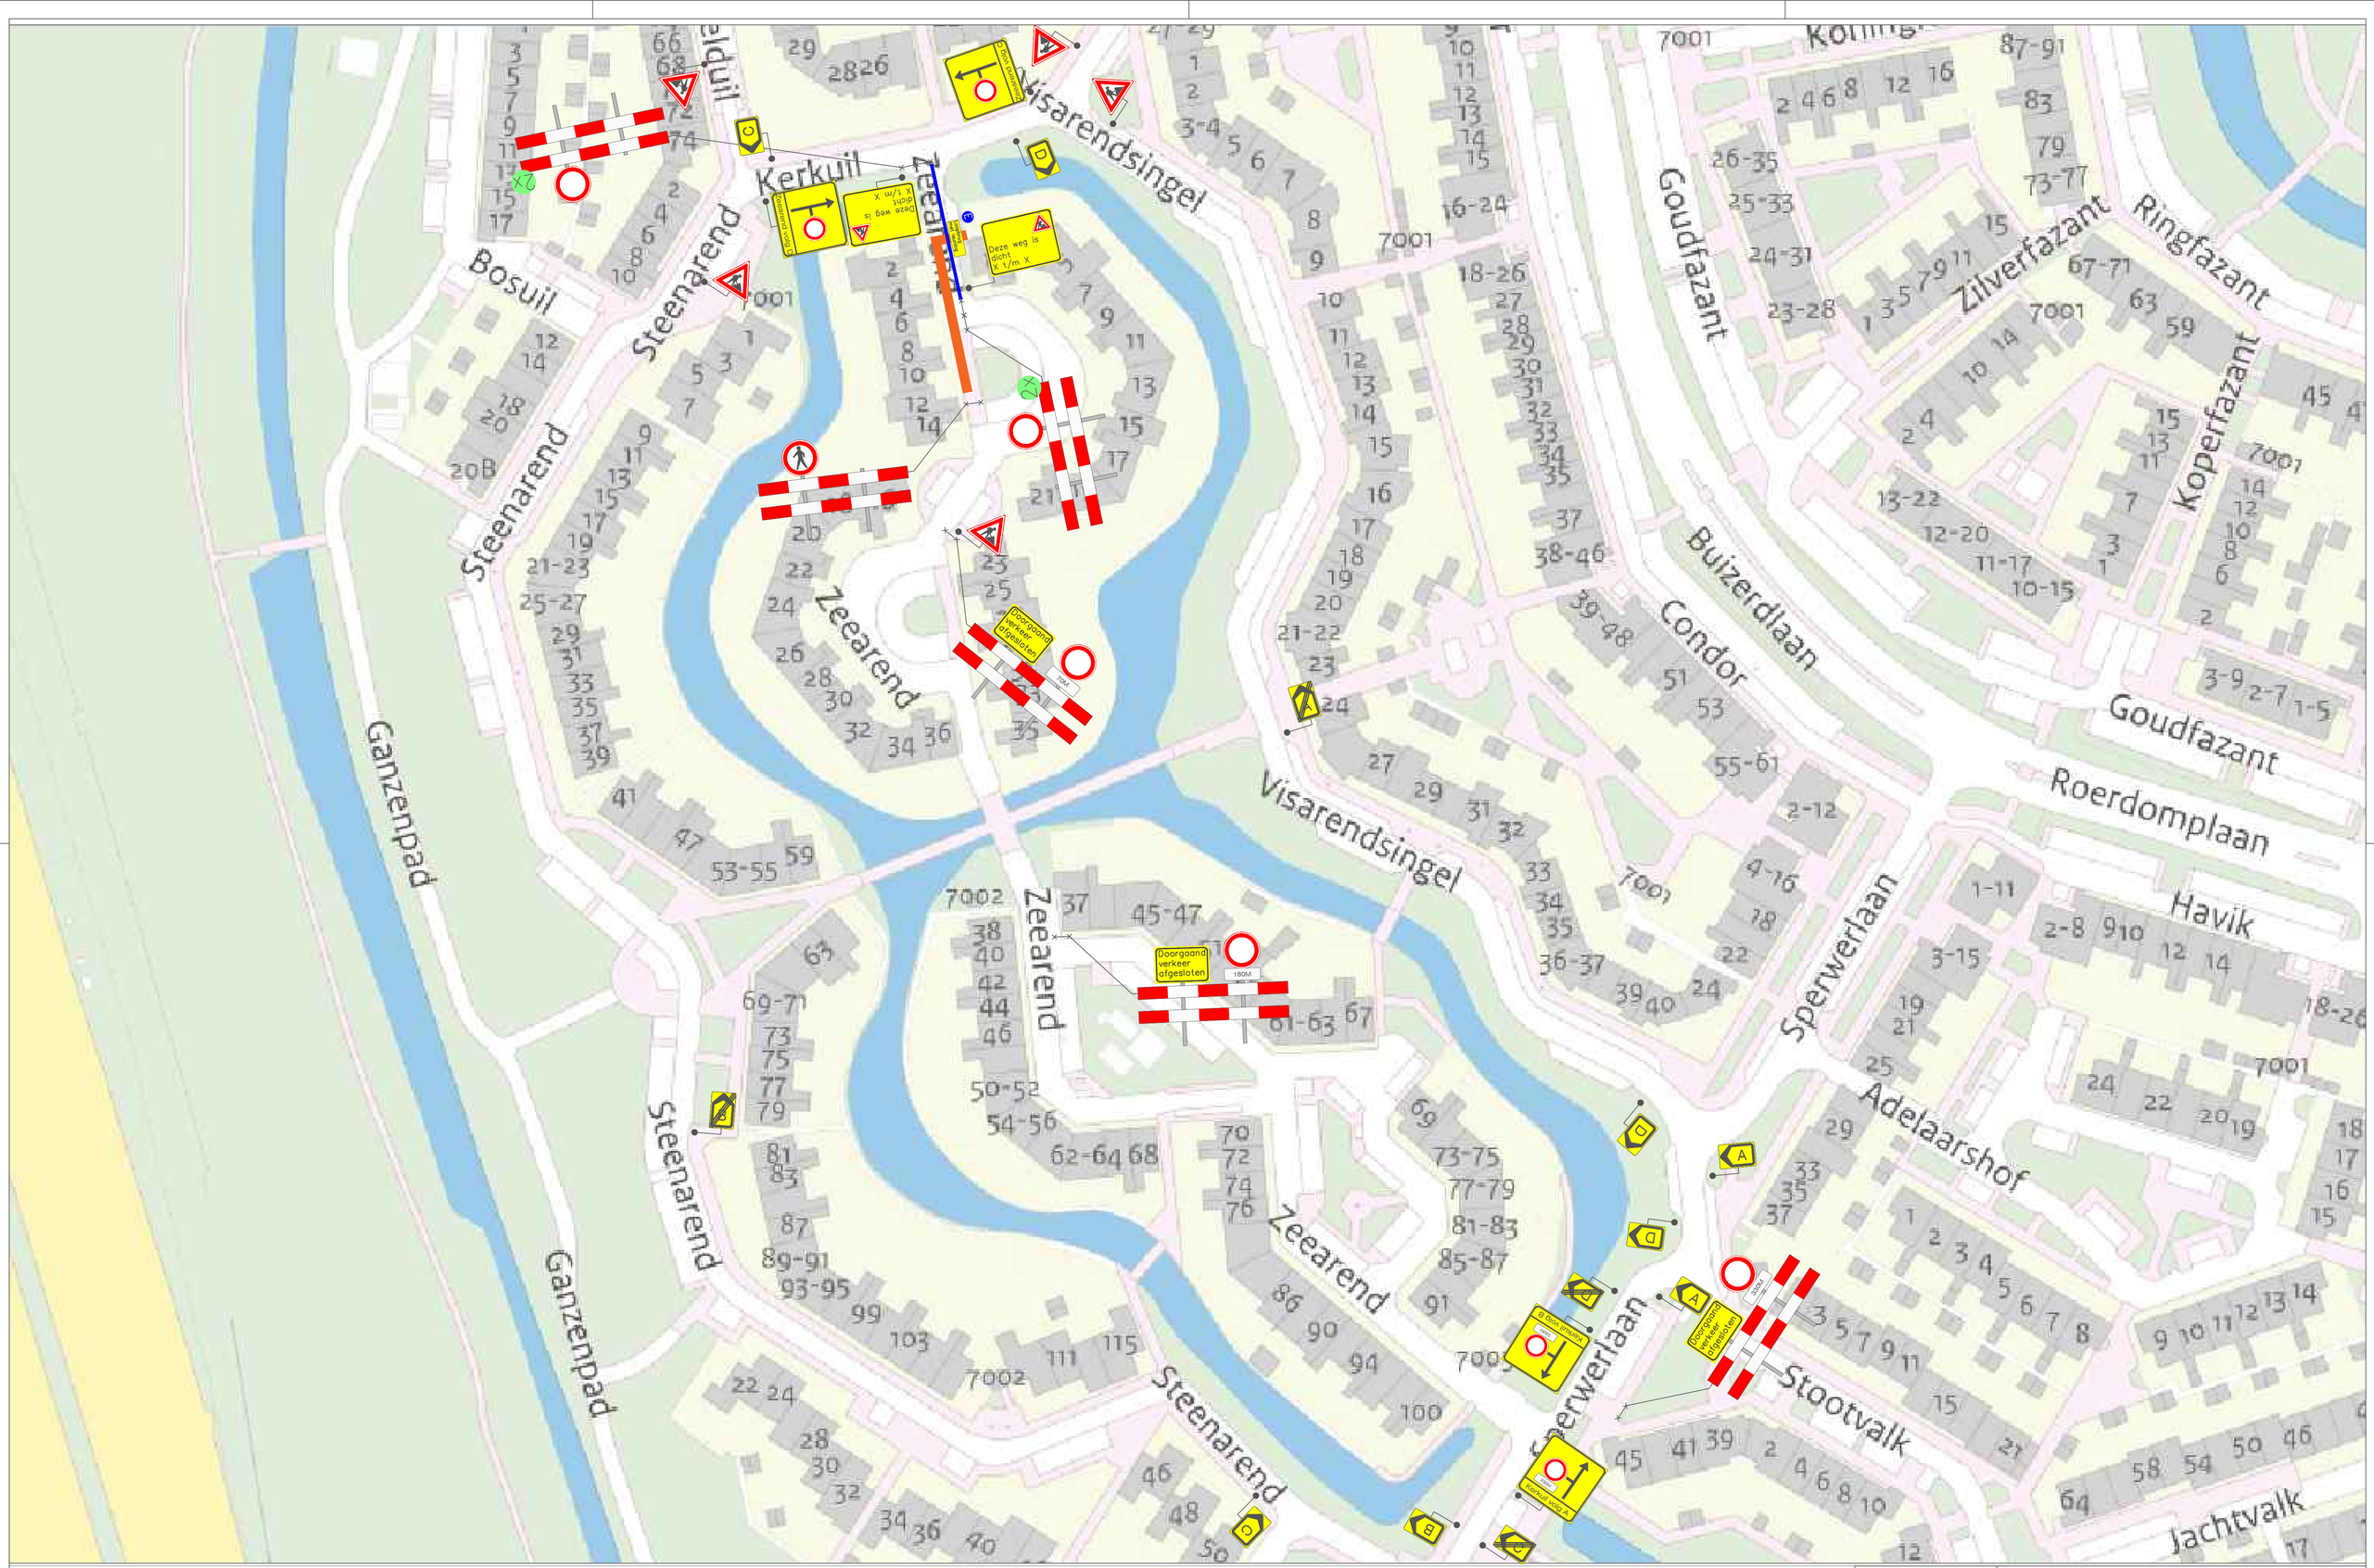

Legenda

Werkvak

Bakens/Kegels 20M

1x

N

PLOEGAM

Project: Zeearend 12 te Nieuwegein		
Onderdeel: Verkeersmaatregelen / afsluiting		Tekening nr. : KBS-322602
Getekend: vdv-pb.nl	Datum: 15-okt-26	
Status: Concept	Schaal: NVT	Formaat: A1

Plaatsing conform C.R.O.W 96b – Conflicterende bewegwijzering afdekken