



BRON: CROW Werk in Uitvoering 96b

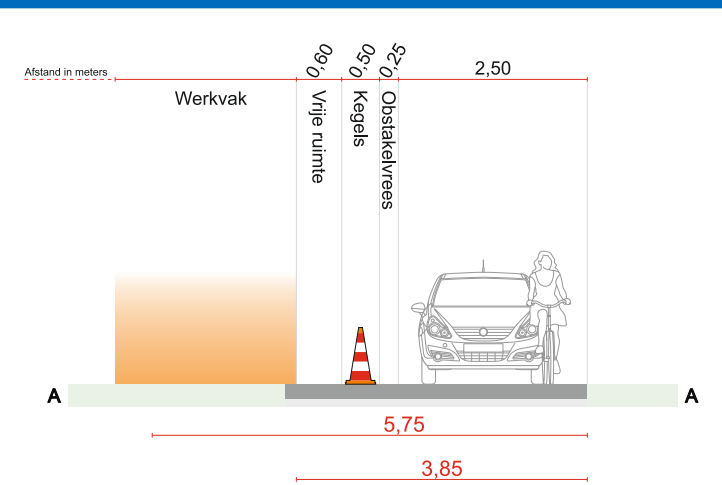


Fase 2 - Weg open

BRON: CROW Werk in Uitvoering 96b

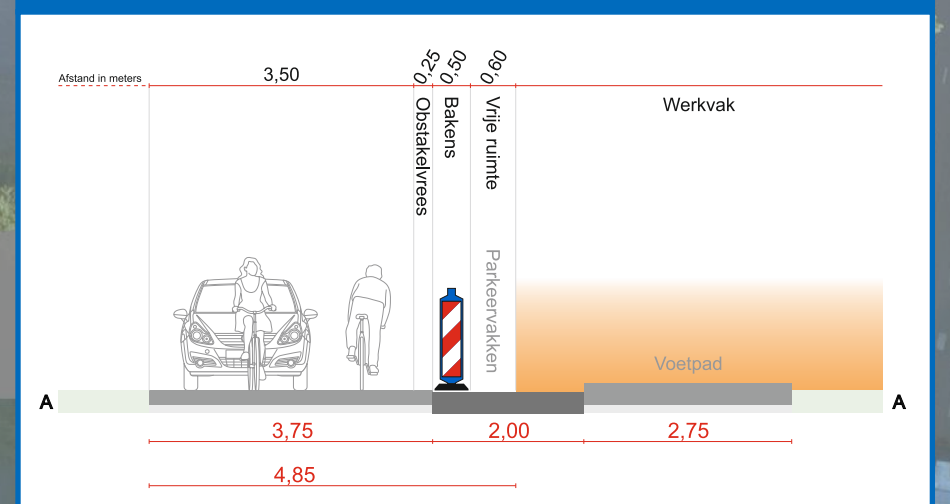

Langsafzetting verplaatsen van fase 1 naar de p-vakken zodat de weg weer open komt.

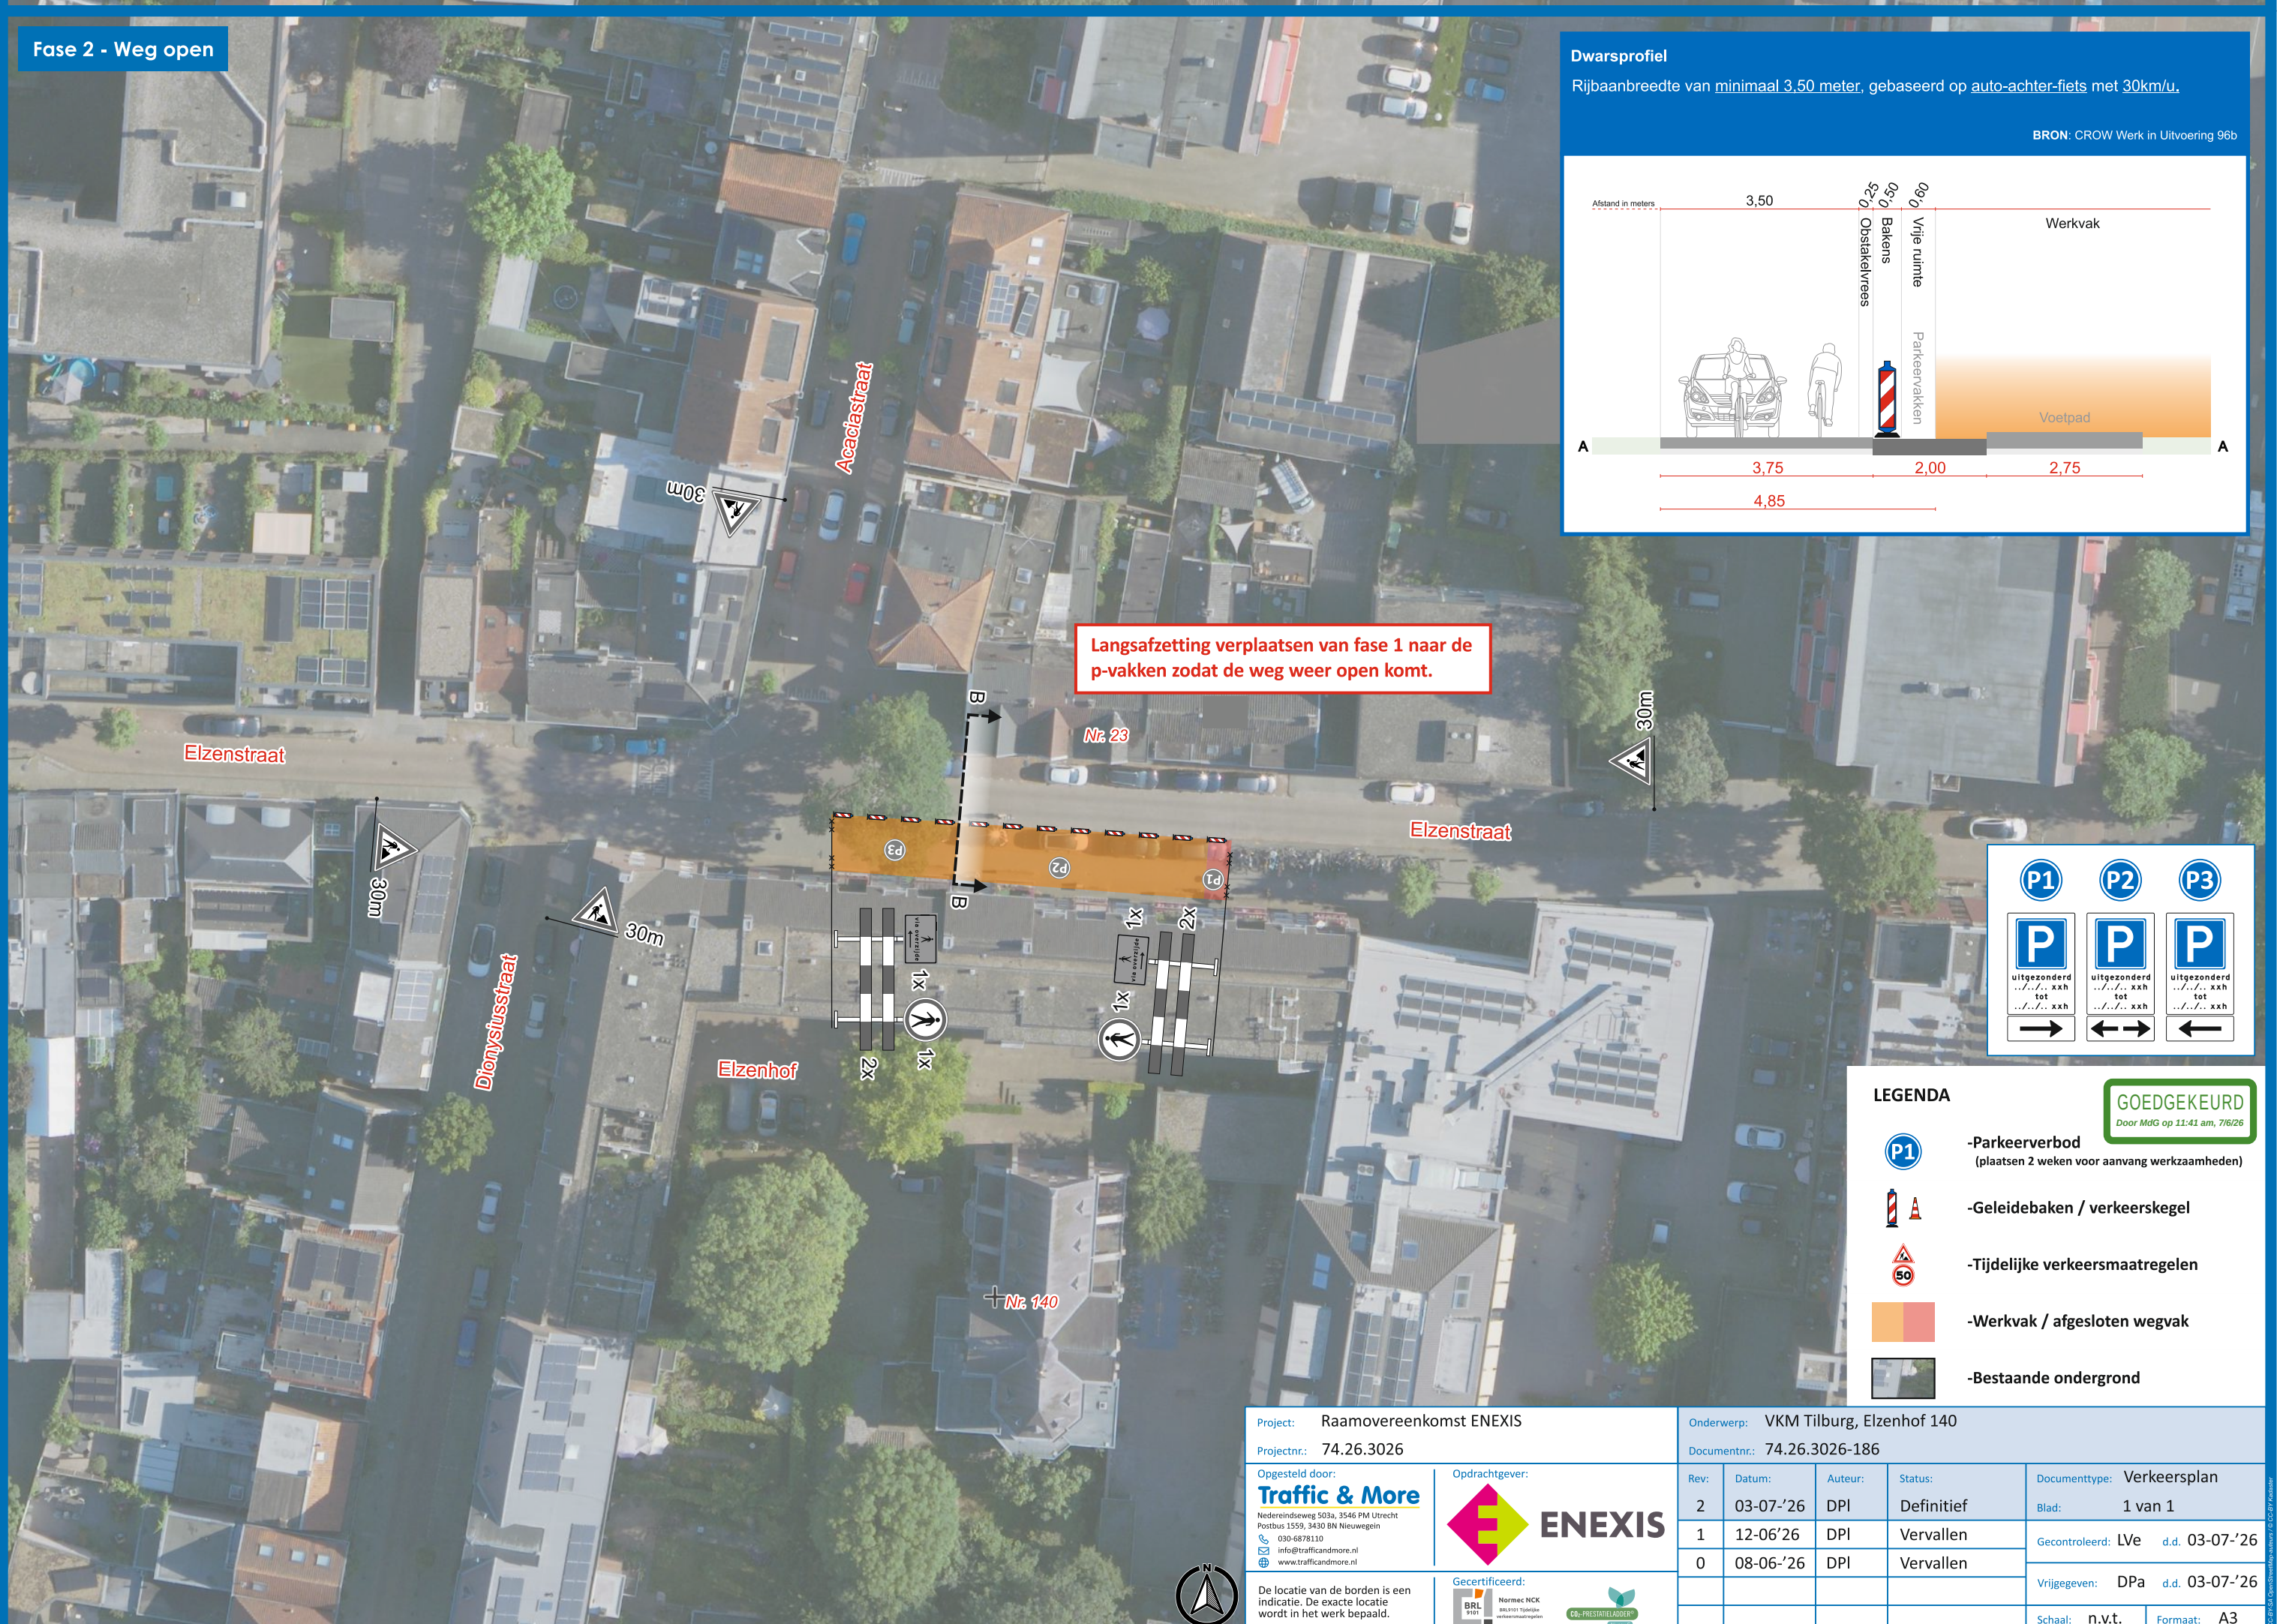

GOEDGEKEURD
Door MdG op 11:41 am, 7/6/26

- Door MdG op 11:41 am, 7/6/26

 - **Parkeerverbod**
(plaatsen 2 weken voor aanvang werkzaamheden)
 - **Geleidebaken / verkeerskegel**
 - **Tijdelijke verkeersmaatregelen**
 - **Werkvak / afgesloten wegvak**
 - **Bestaande ondergrond**

Project: Raamovereenkomst ENEXIS			Onderwerp: VKM Tilburg, Elzenhof 140					
Projectnr.: 74.26.3026			Documentnr.: 74.26.3026-186					
Opgesteld door:		Opdrachtgever:		Rev:	Datum:	Auteur:	Status:	Documenttype:
Traffic & More		 ENEXIS		2	03-07-'26	DPI	Definitief	Verkeersplan
Nedereindensing 503a, 3546 PM Utrecht Postbus 1450, 3420 SN Nieuwegein 030-6878710 info@trafficanormore.nl www.trafficanormore.nl				1	12-06-'26	DPI	Vervallen	Blad: 1 van 1
				0	08-06-'26	DPI	Vervallen	Gecontroleerd: LVE d.d. 03-07-'26
De locatie van de borden is een indicatie. De exacte locatie wordt in het werk bepaald.		Ge certificeerd:		Vrijgegeven: DPA d.d. 03-07-'26				
 Normed NCK ISO 9001:2015 Certificeerder				Schaal: n.v.t. Formaat: A3				